


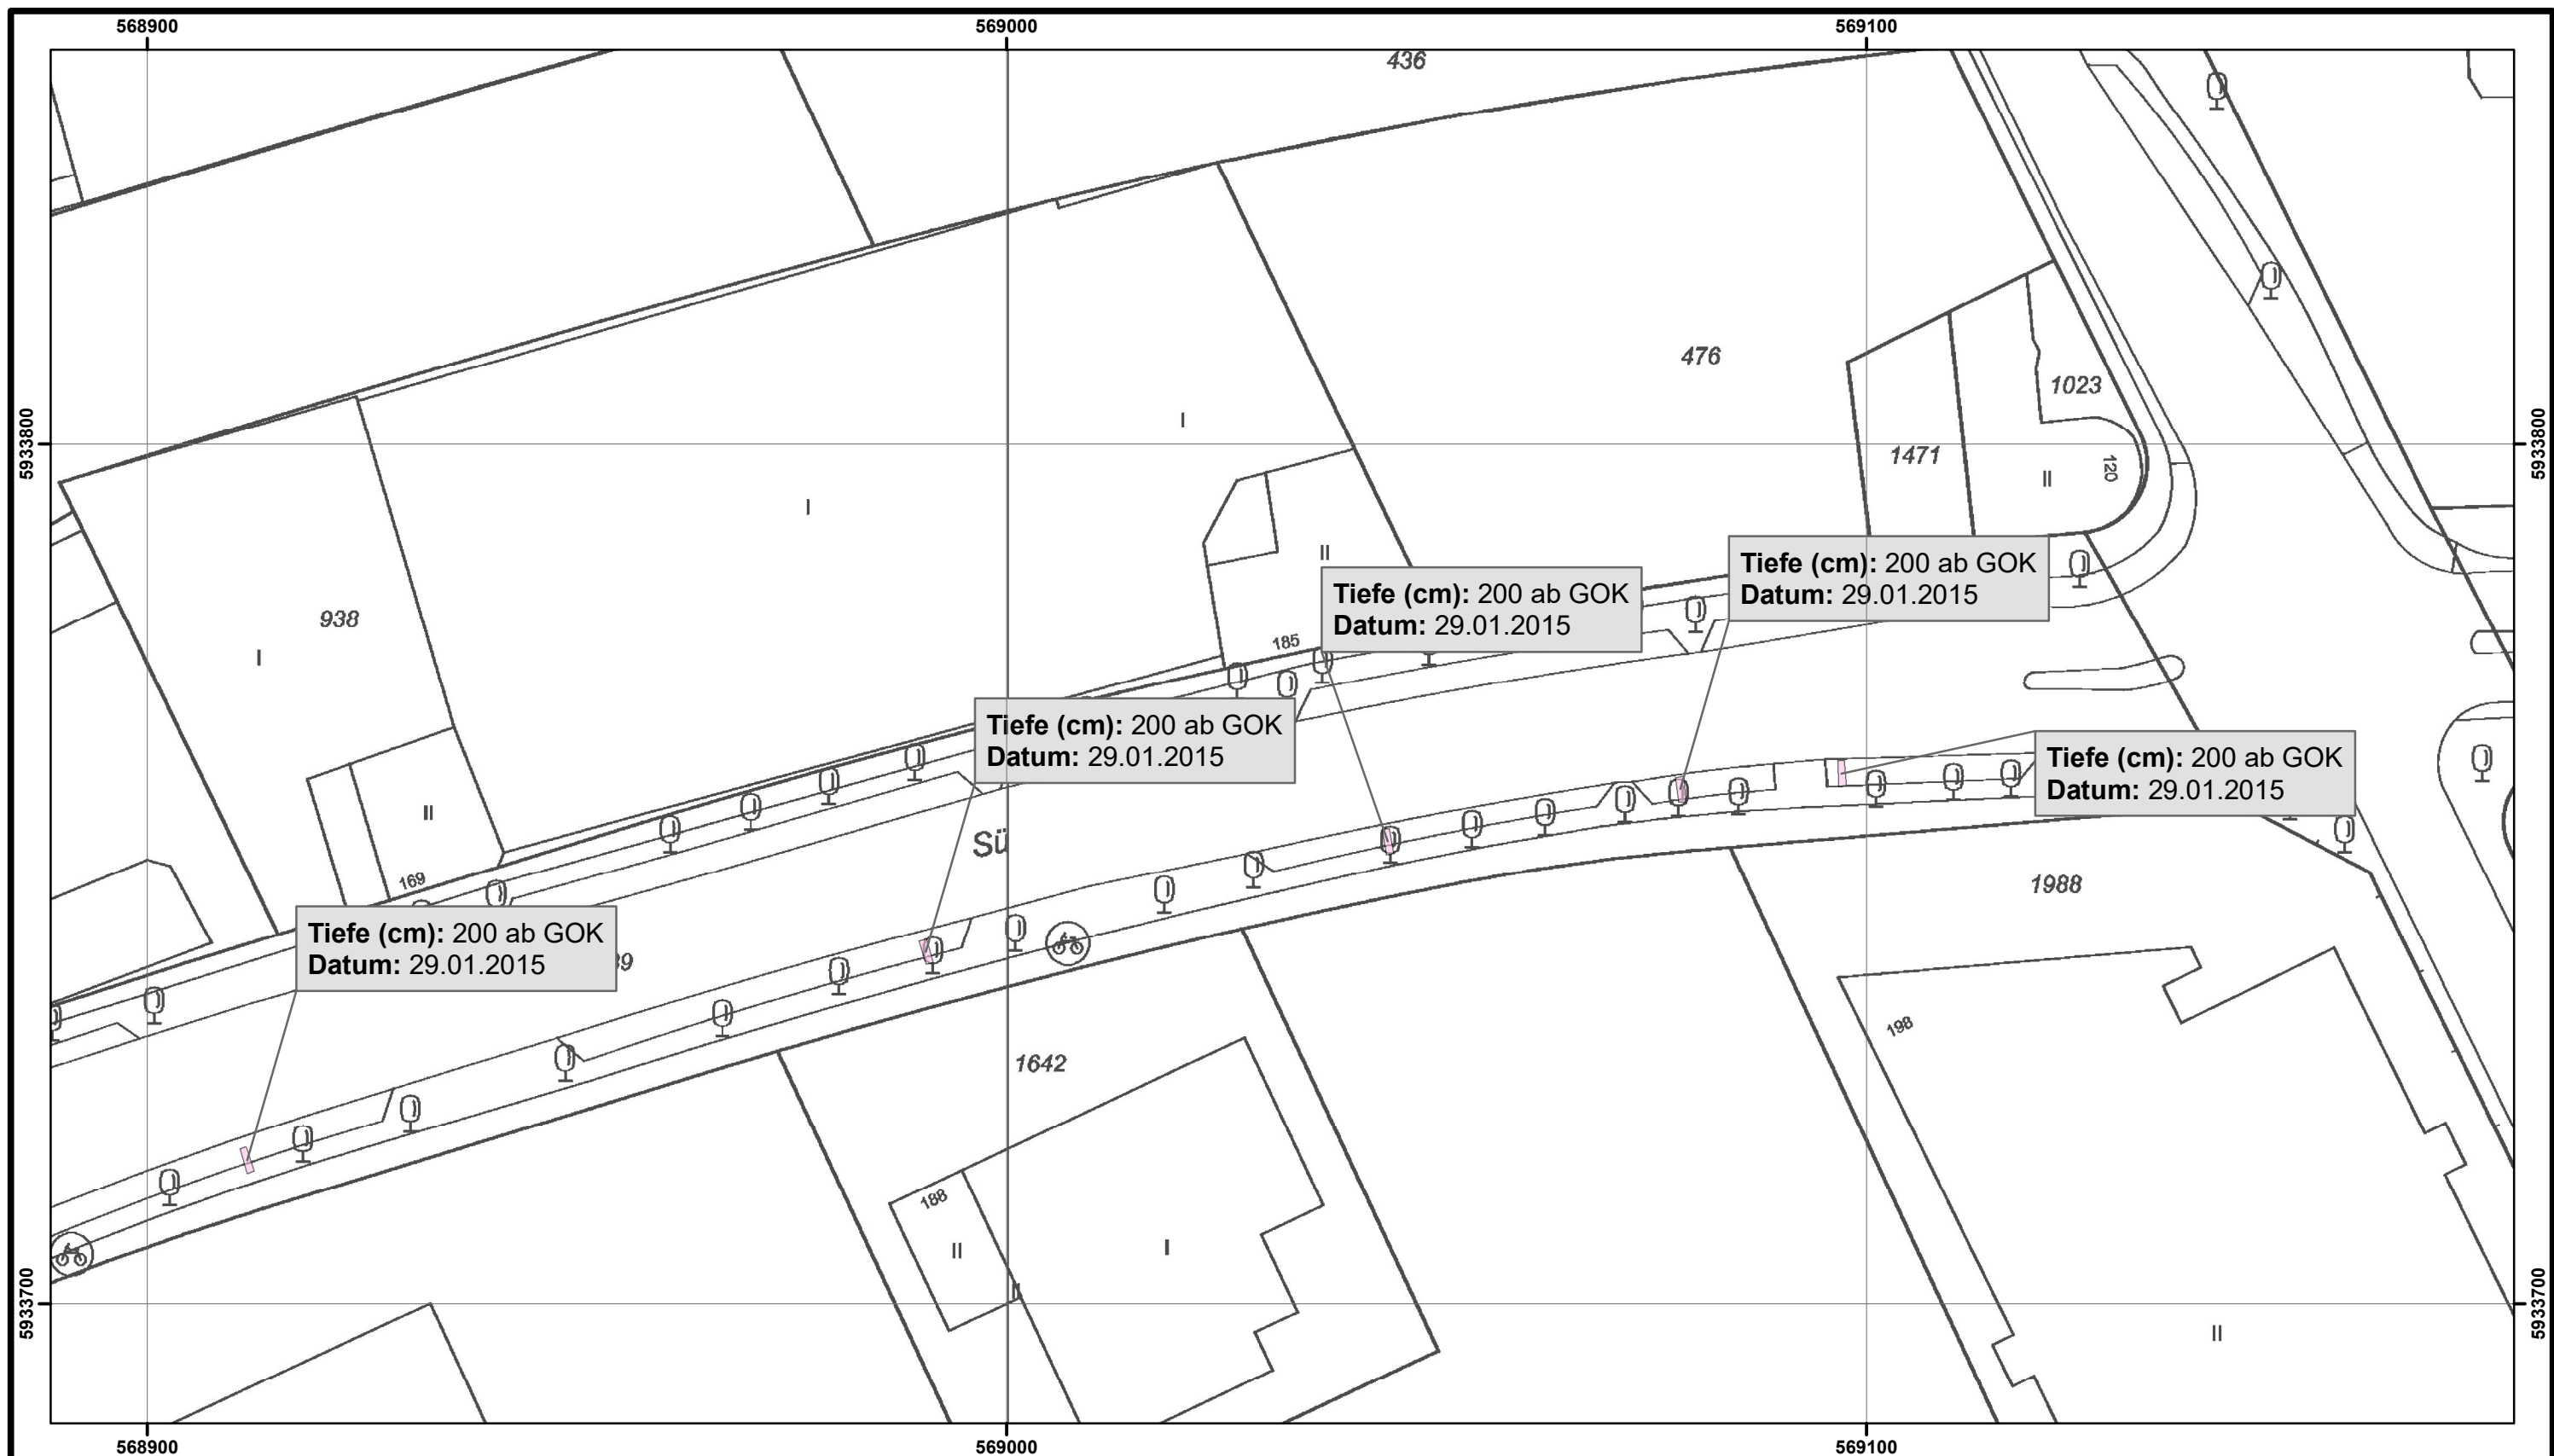

Tiefenbeschränkte Untersuchung

 Fläche gemäß §8 (1) KampfmittelVO
mit Einschränkungen.
(siehe Kartenbeschriftung)

GOK = Geländeoberkante

Lageplan nur in Verbindung mit der Stellungnahme gültig.

Kartenblatt
1 von 2



Koordinatensystem:
ETRS 1989 UTM Zone 32N
Projektion: Transverse Mercator
Datum: ETRS 1989
Einheit: Meter

Maßstab: 1:750

Kartenersteller:in - Dawidzinski - Hamburg, den 05.04.2024



Feuerwehr Hamburg
Gefahrenerkundung Kampfmittelverdacht (GEKV)
Billhorner Deich 96 - 20539 Hamburg
Tel: +49 40 428 51 - 5479
E-Fax: +49 40 42 79 - 51 029



Freie und Hansestadt Hamburg
Behörde für Inneres und Sport
Gefahrenerkundung Kampfmittelverdacht (GEKV)

Lageplan zur Stellungnahme
BIS/F046 - 24/01563_1

Antrag auf Gefahrenerkundung / Luftbilddauswertung