


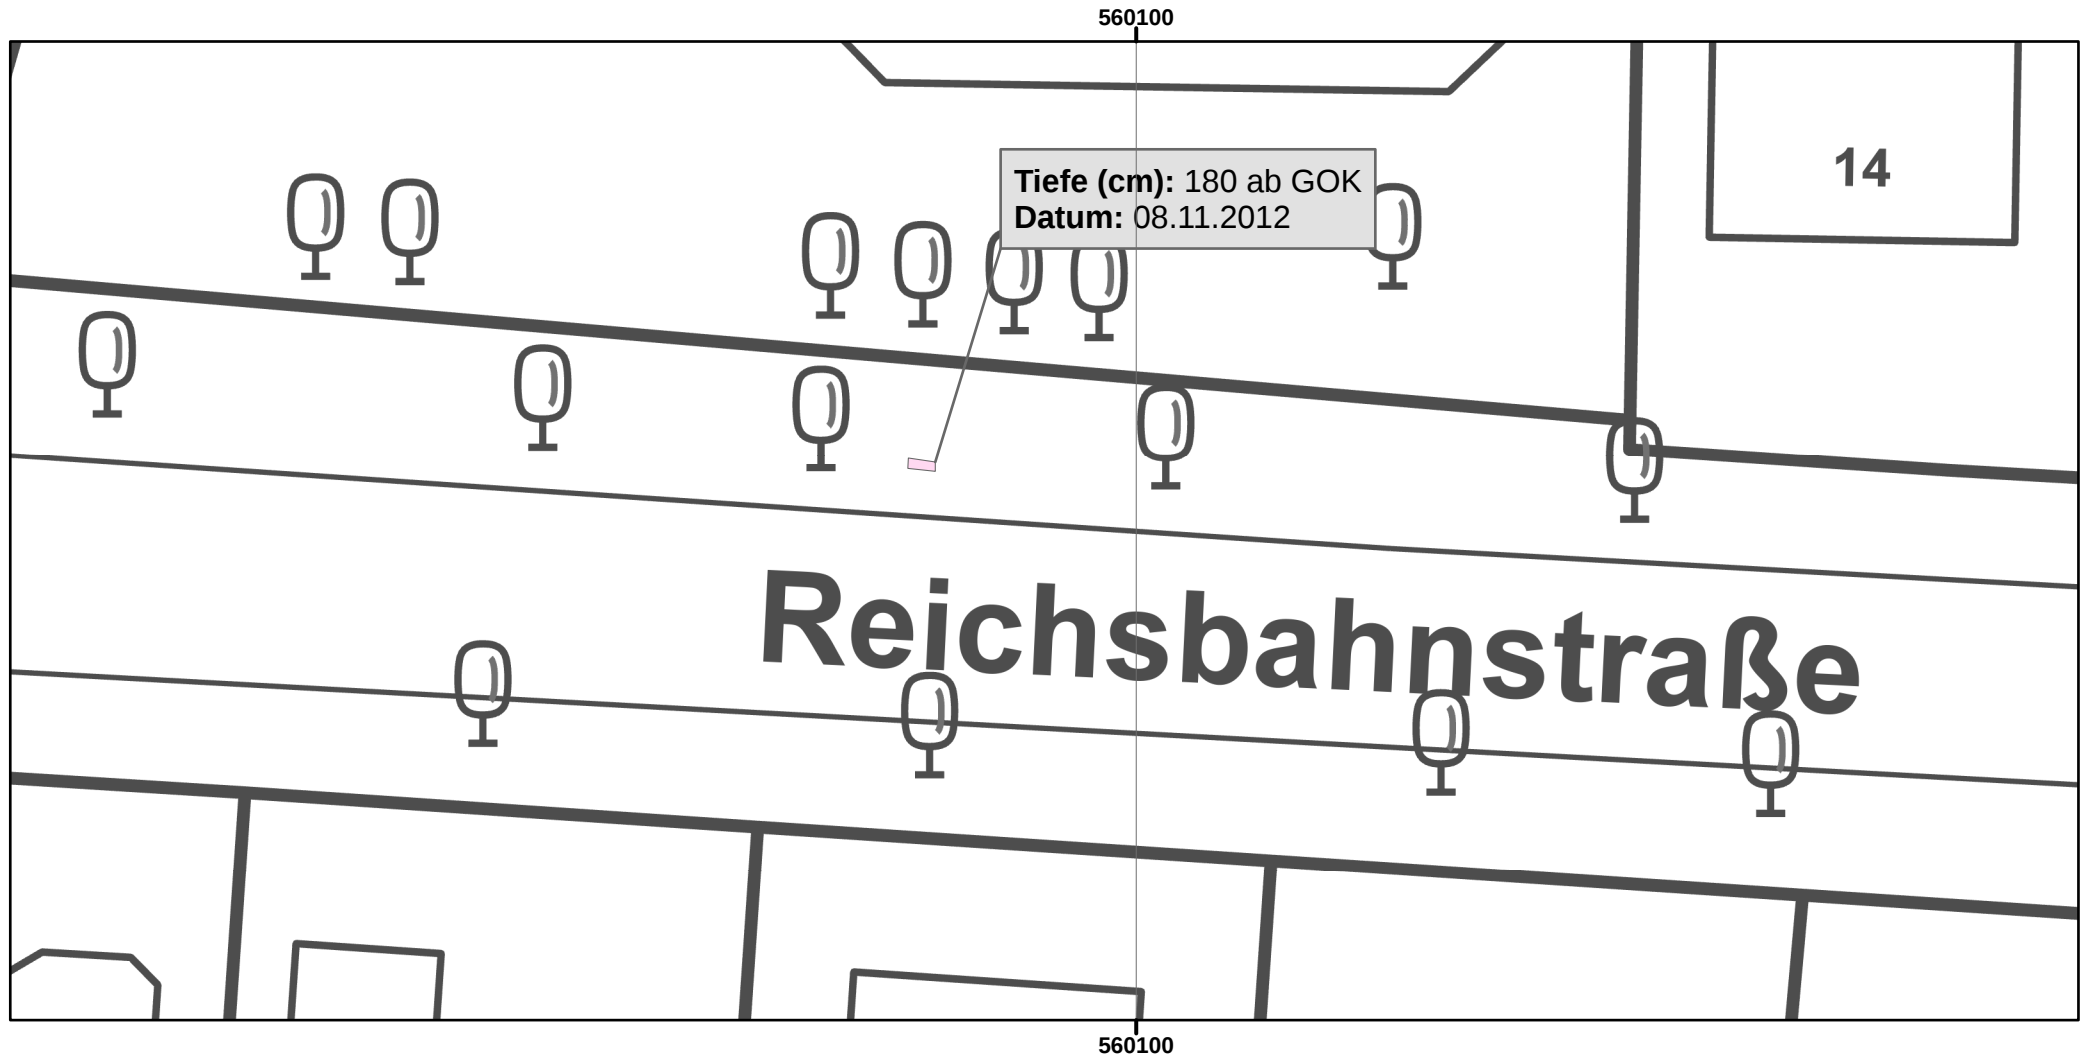

Tiefenbeschränkte Untersuchung

 Fläche gemäß §8 (1) KampfmittelVO
mit **Einschränkungen**.
(siehe Kartenbeschriftung)

GOK = Geländeoberkante

Lageplan nur in Verbindung mit der Stellungnahme gültig.

Kartenblatt
1 von 1



Koordinatensystem:
ETRS 1989 UTM Zone 32N
Projektion: Transverse Mercator
Datum: ETRS 1989
Einheit: Meter

Maßstab: 1:250

Kartenersteller:in - Christian Baum - Hamburg, den 24.06.2026



Feuerwehr Hamburg
Gefahrenerkundung Kampfmittelverdacht (GEKV)
Billhorner Deich 96 - 20539 Hamburg
Tel: +49 40 428 51 - 4115
E-Fax: +49 40 42 79 - 51 029



Freie und Hansestadt Hamburg
Behörde für Inneres und Sport
Gefahrenerkundung Kampfmittelverdacht (GEKV)

Lageplan zur Stellungnahme
BIS/F041 - 26/01606_1

Antrag auf Gefahrenerkundung/ Luftbildauswertung