


P:\2031 - HSE Süderstraße\CAD\Papierpläne\LSA\K5972-04-00.dwg, 23.09.2026 09:05:11

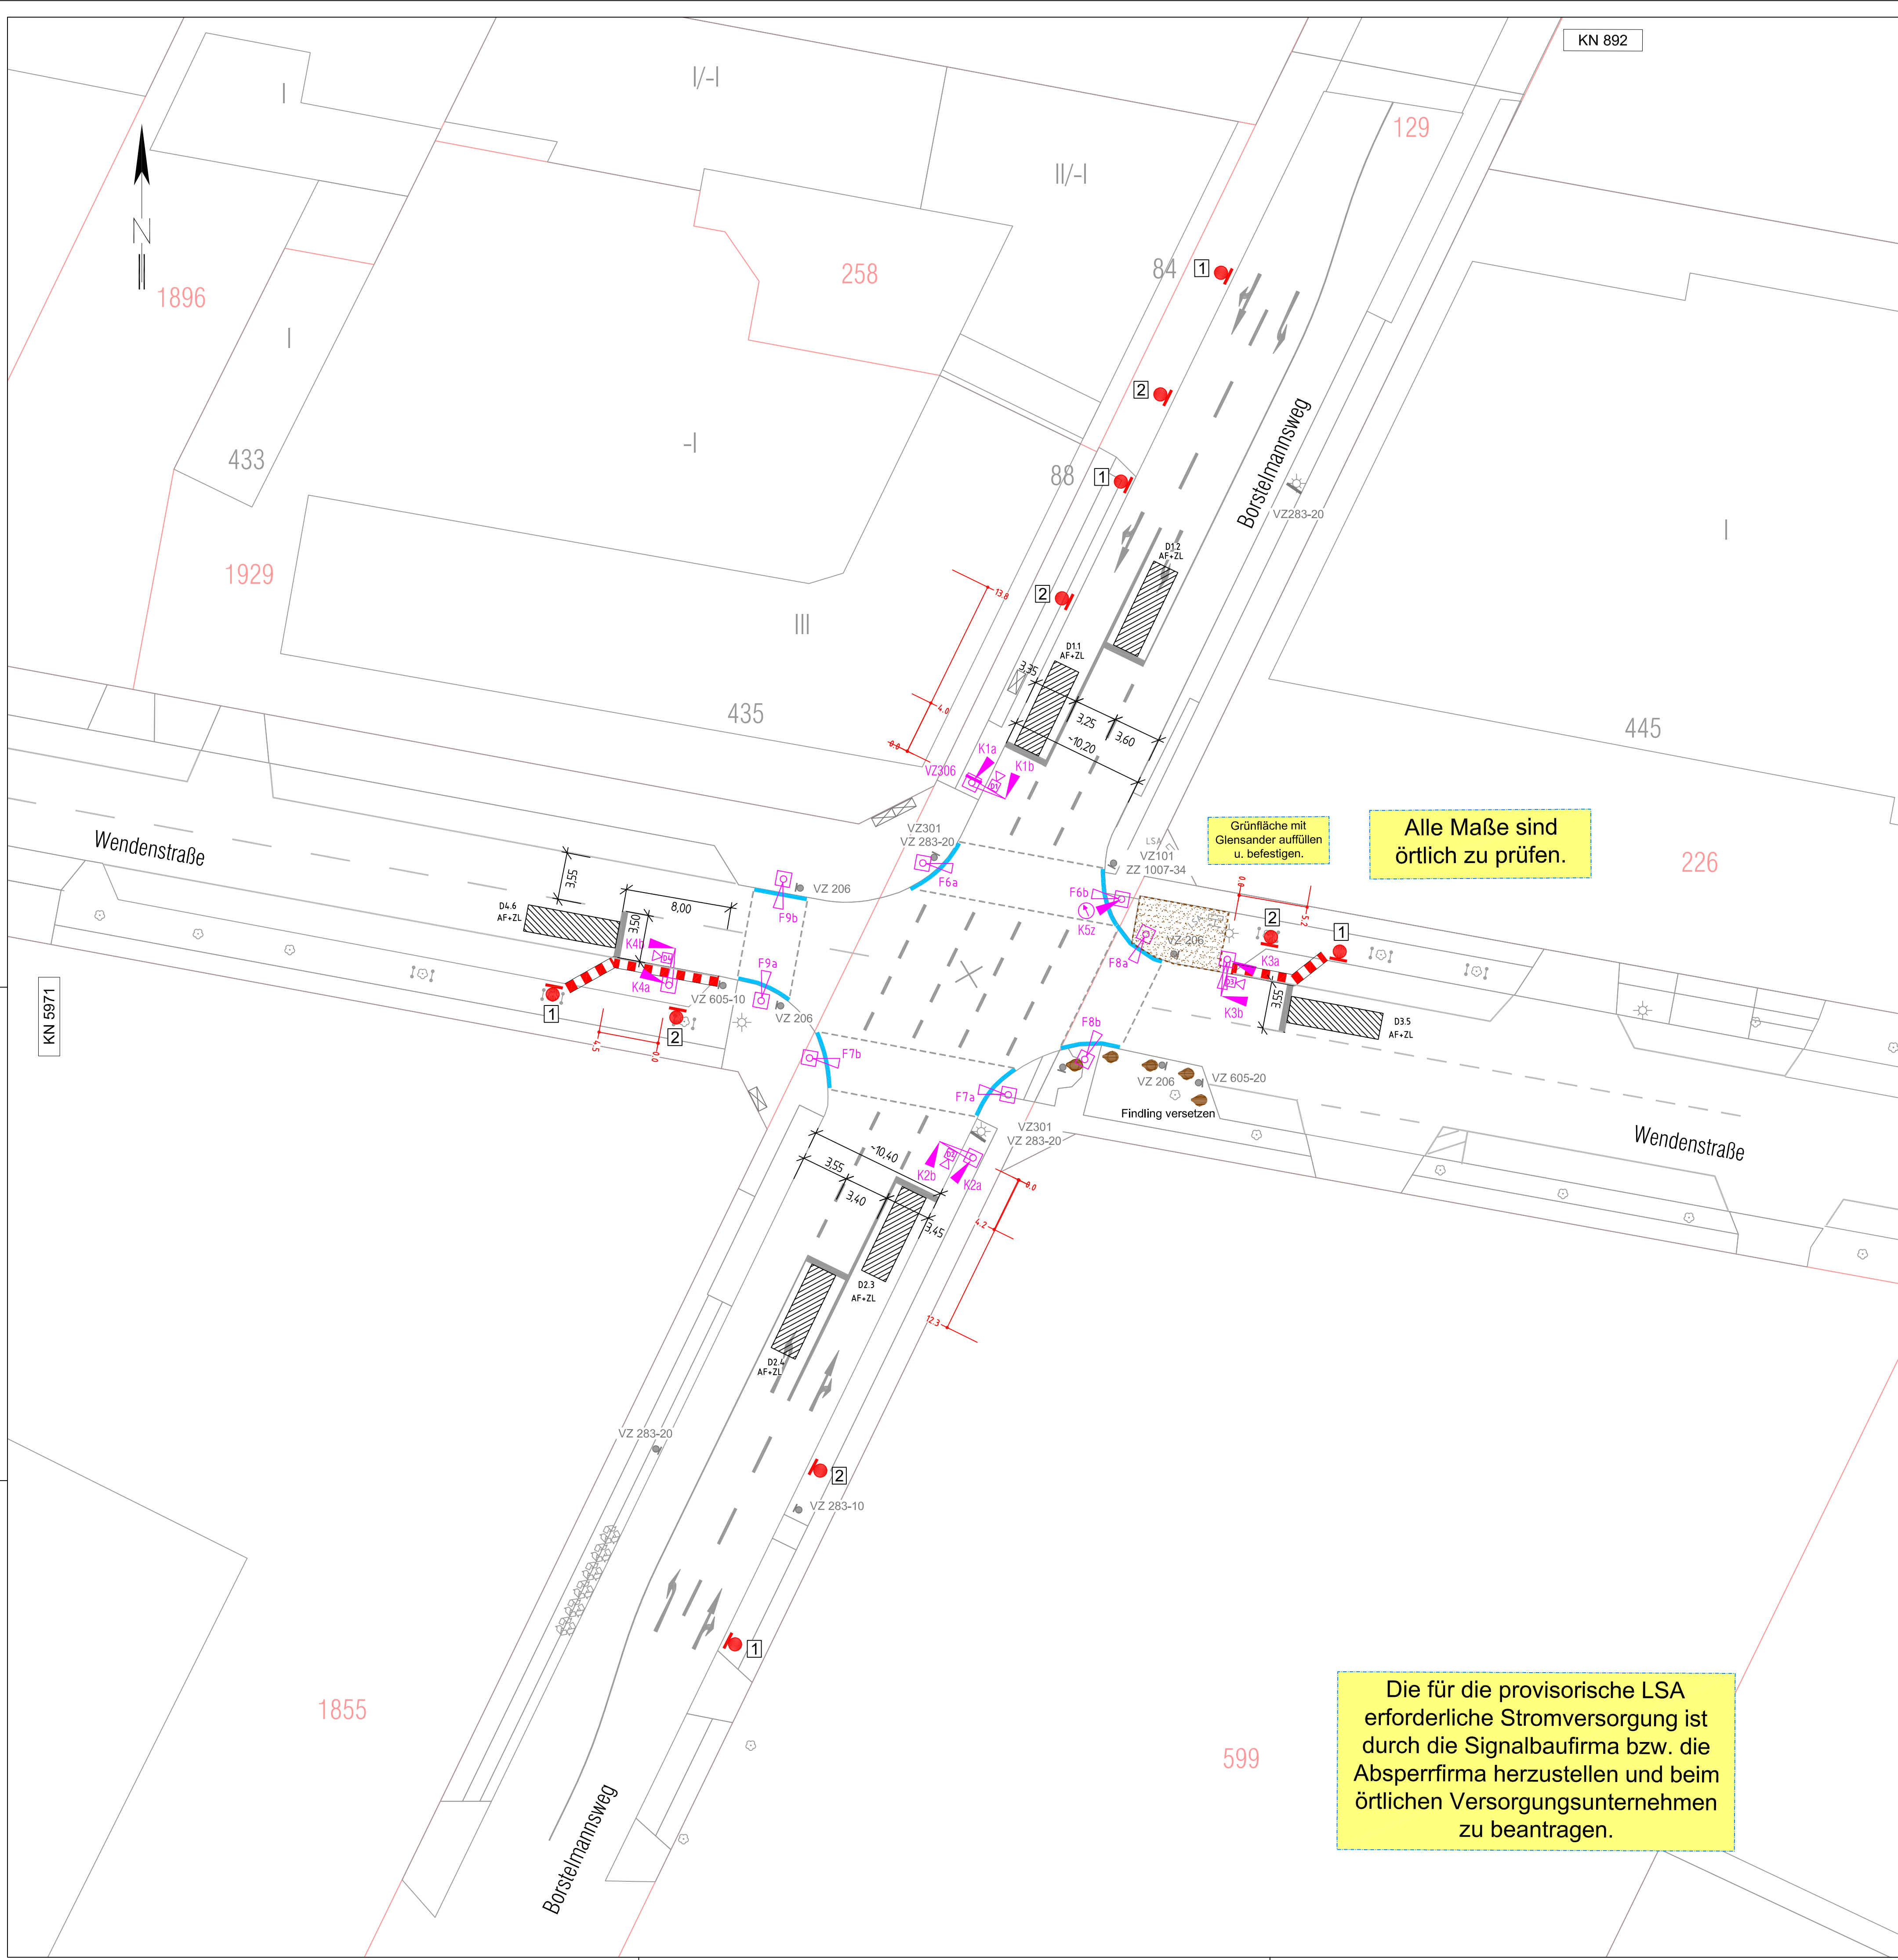

Verfasst:

SCHMECK JUNKER
Ingenieurgesellschaft mbH
Erschließung
Verkehrstechnik
Straßenplanung
Baubewachung
Projektsteuerung
Leitungsstrassenplanung

Projekt:
2031f

Bearbeitet:
Jakob

Gezeichnet:
Kaeming

Datum:
31.08.2026

Gotenstraße 14 - 20097 Hamburg Tel.: 040-696 525-0 Fax: -99 post@schmeck-junker.de

Legende

Baufeld HSE

Findling

Ladesäule E-Autos

Schild an den entsprechenden Standorten aufstellen
VZ 123

provisorische LSA mit Fundament (1,10/1,10m)

Absperrschranke , zur Fahrbahn mit VZ 605
VZ 600 [H=250mm]

Leitbaken, VZ 605-10 / VZ 605-20 / VZ 605-40

Anrampung aus Asphalttragschicht

abzubauen vorhandene Einbauten, abzudeckende Signalleuchten

Hinweis: Die in der Legende dargestellten Symbole müssen nicht zwangsläufig in den VKZ Plänen enthalten sein.
Bestandsverkehrszeichen die der provi. K-LSA widersprechen sind abzudecken oder zu demontieren u. zu lagern.

VZ 283-10 VZ 283-20 VZ 283-30
VZ 1060-31 VZ 1060-31 VZ 1060-31

Die für die provisorische LSA erforderliche Stromversorgung ist durch die Signalbaufirma bzw. die Absperrfirma herzustellen und beim örtlichen Versorgungsunternehmen zu beantragen.

Vorhandene Bestandsmarkierungen demarkieren!
Provi. Markierungen in Weiß/Heißplastik.
Markierung durch Fachfirma.
Alle Maß sind örtlich zu prüfen.

Die für die provisorische LSA erforderliche Stromversorgung ist durch die Signalbaufirma bzw. die Absperrfirma herzustellen und beim örtlichen Versorgungsunternehmen zu beantragen.

Bauphase	Bautermin
BP 2 - 10	11.10.27 bis 10.07.31

Auftraggeber:
Hamburger Stadtentwässerung AöR
Billhorner Deich 2
20539 Hamburg

Planverfasser:
Hamburger Stadtentwässerung AöR
Ingenieurleistungen
Leitungsbau
Billhorner Deich 2
20539 Hamburg

Übersichtsplan:			
Gezeichnet: SK-JU Kaeming	Datum: 04.09.2026	Fachtechnisch geprüft:	Datum:
Bearbeitet: SK-JU Jakob	Datum: 04.09.2026	Betrieblich Einverstanden:	Datum:
Datentechnisch geprüft:	Datum:		

Projektbezeichnung: Sielerneuerung Süderstraße/Grevenweg/Luisenweg

Stadtteil: Hammberbrook

Planinhalt: Signallageplan K-LSA 5972
Wendenstraße / Borstelmannsweg

26/5972-04-00

Maßstab 1 : 250

Projektnummer: S-04/0113 DMS-ID:

Plannummer: von Konto / Anlass:

Planungsstand: ENTWURF Index:

P:\2031 - HSE Süderstraße\CAD\Papierpläne\LSA\K5972-04-00.dwg

18.09.2026