


Lageplan M. 1 : 2000

0 10 20 40 60 80 100m

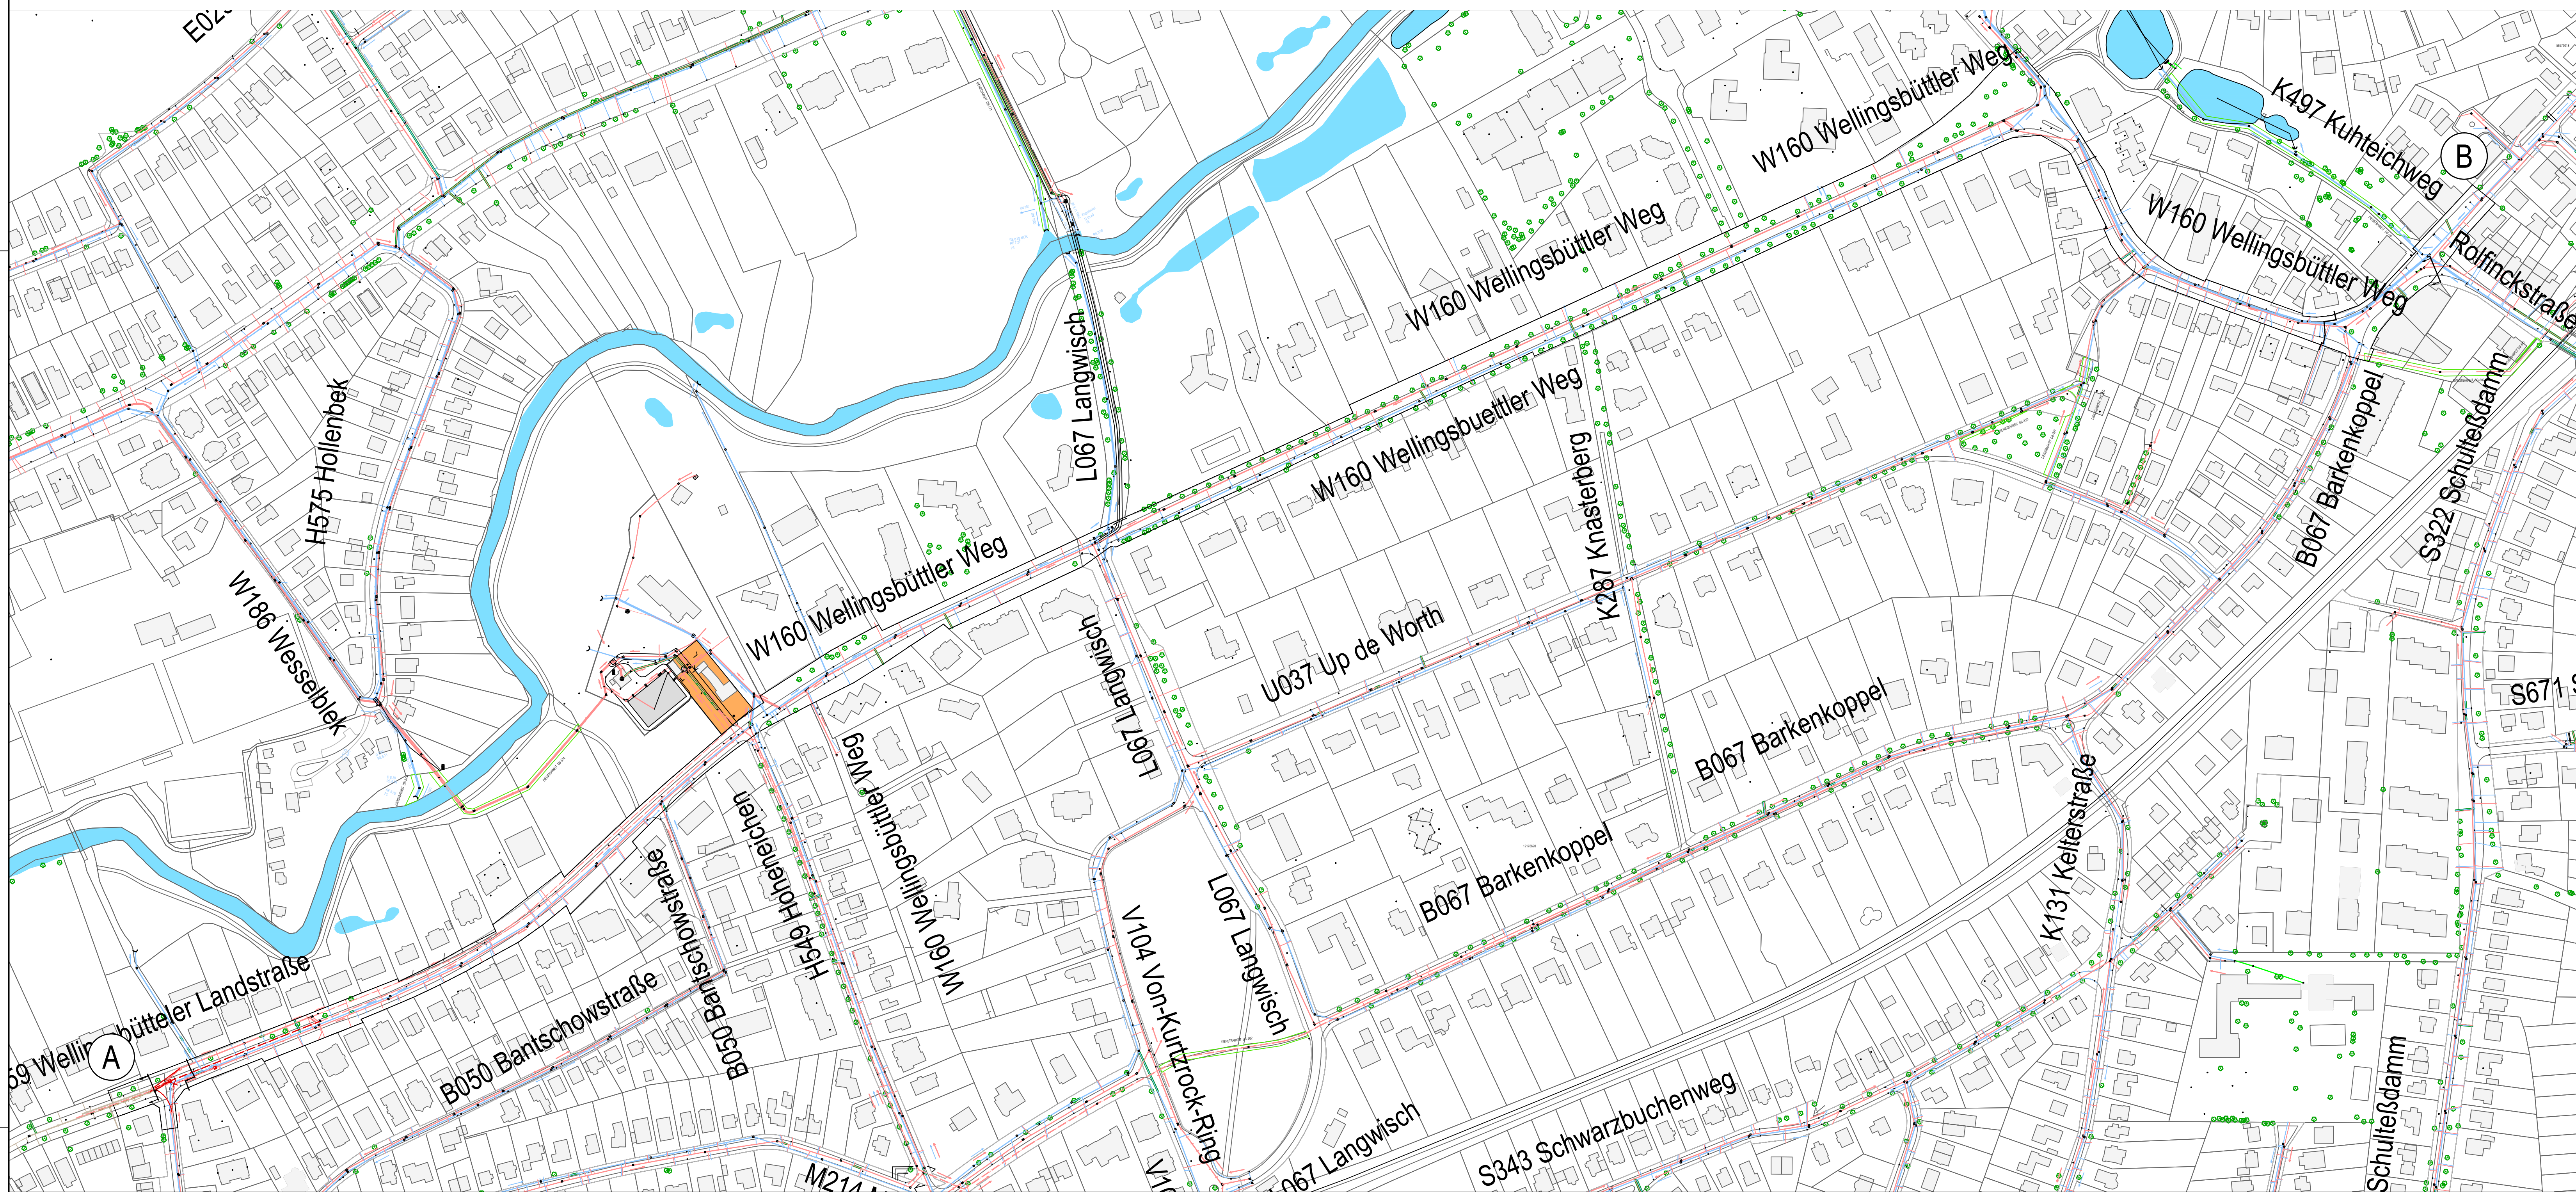

Koordinatensystem UTM ETRS89 LS 310

		Auftraggeber: Hamburger Stadtwasserung A&R Billhomer Deich 2 20539 Hamburg	
Planverfasser: Hamburger Stadtwasserung A&R Ingenieurbüro Netzwerke Billhomer Deich 2 20539 Hamburg			
Übersichtsplan: 			
Gezeichnet: 155 Lambke	Datum: 10.11.2025	Fachtechnisch geprüft: Datum:	Datum:
Gezeichnet: 155 Bruns	Datum: 10.11.2025	Datentechnisch geprüft: Datum:	Datum:
Projektbezeichnung: Kooperationsprojekt Grundinstandsetzung Wellingsbüttler Weg			
Stadtteil: Ohlsdorf			
Planinhalt: Übersicht Anfrage Kampfmittelauskunft			
Maßstab: 1 : 500			
Projektnummer: XA-19/2159		DMS-ID:	
Plannummer: 5 von 5		Konto / Anlass:	
Planungsstand: ENTWURF			
			Index: