

Lageplan M. 1 : 500

0 5 10 20 30 40 50 m




7 m Schmutzwasser DN 300 mittels  
Schlauchlining (UV-Härtung)  
renovieren

D +17.08  
S +11.49  
SI +14.71  
t = 5.59 m

BA 2

D +17.08  
S +11.04  
SI +11.22  
t = 6.04 m

60411055 60411041

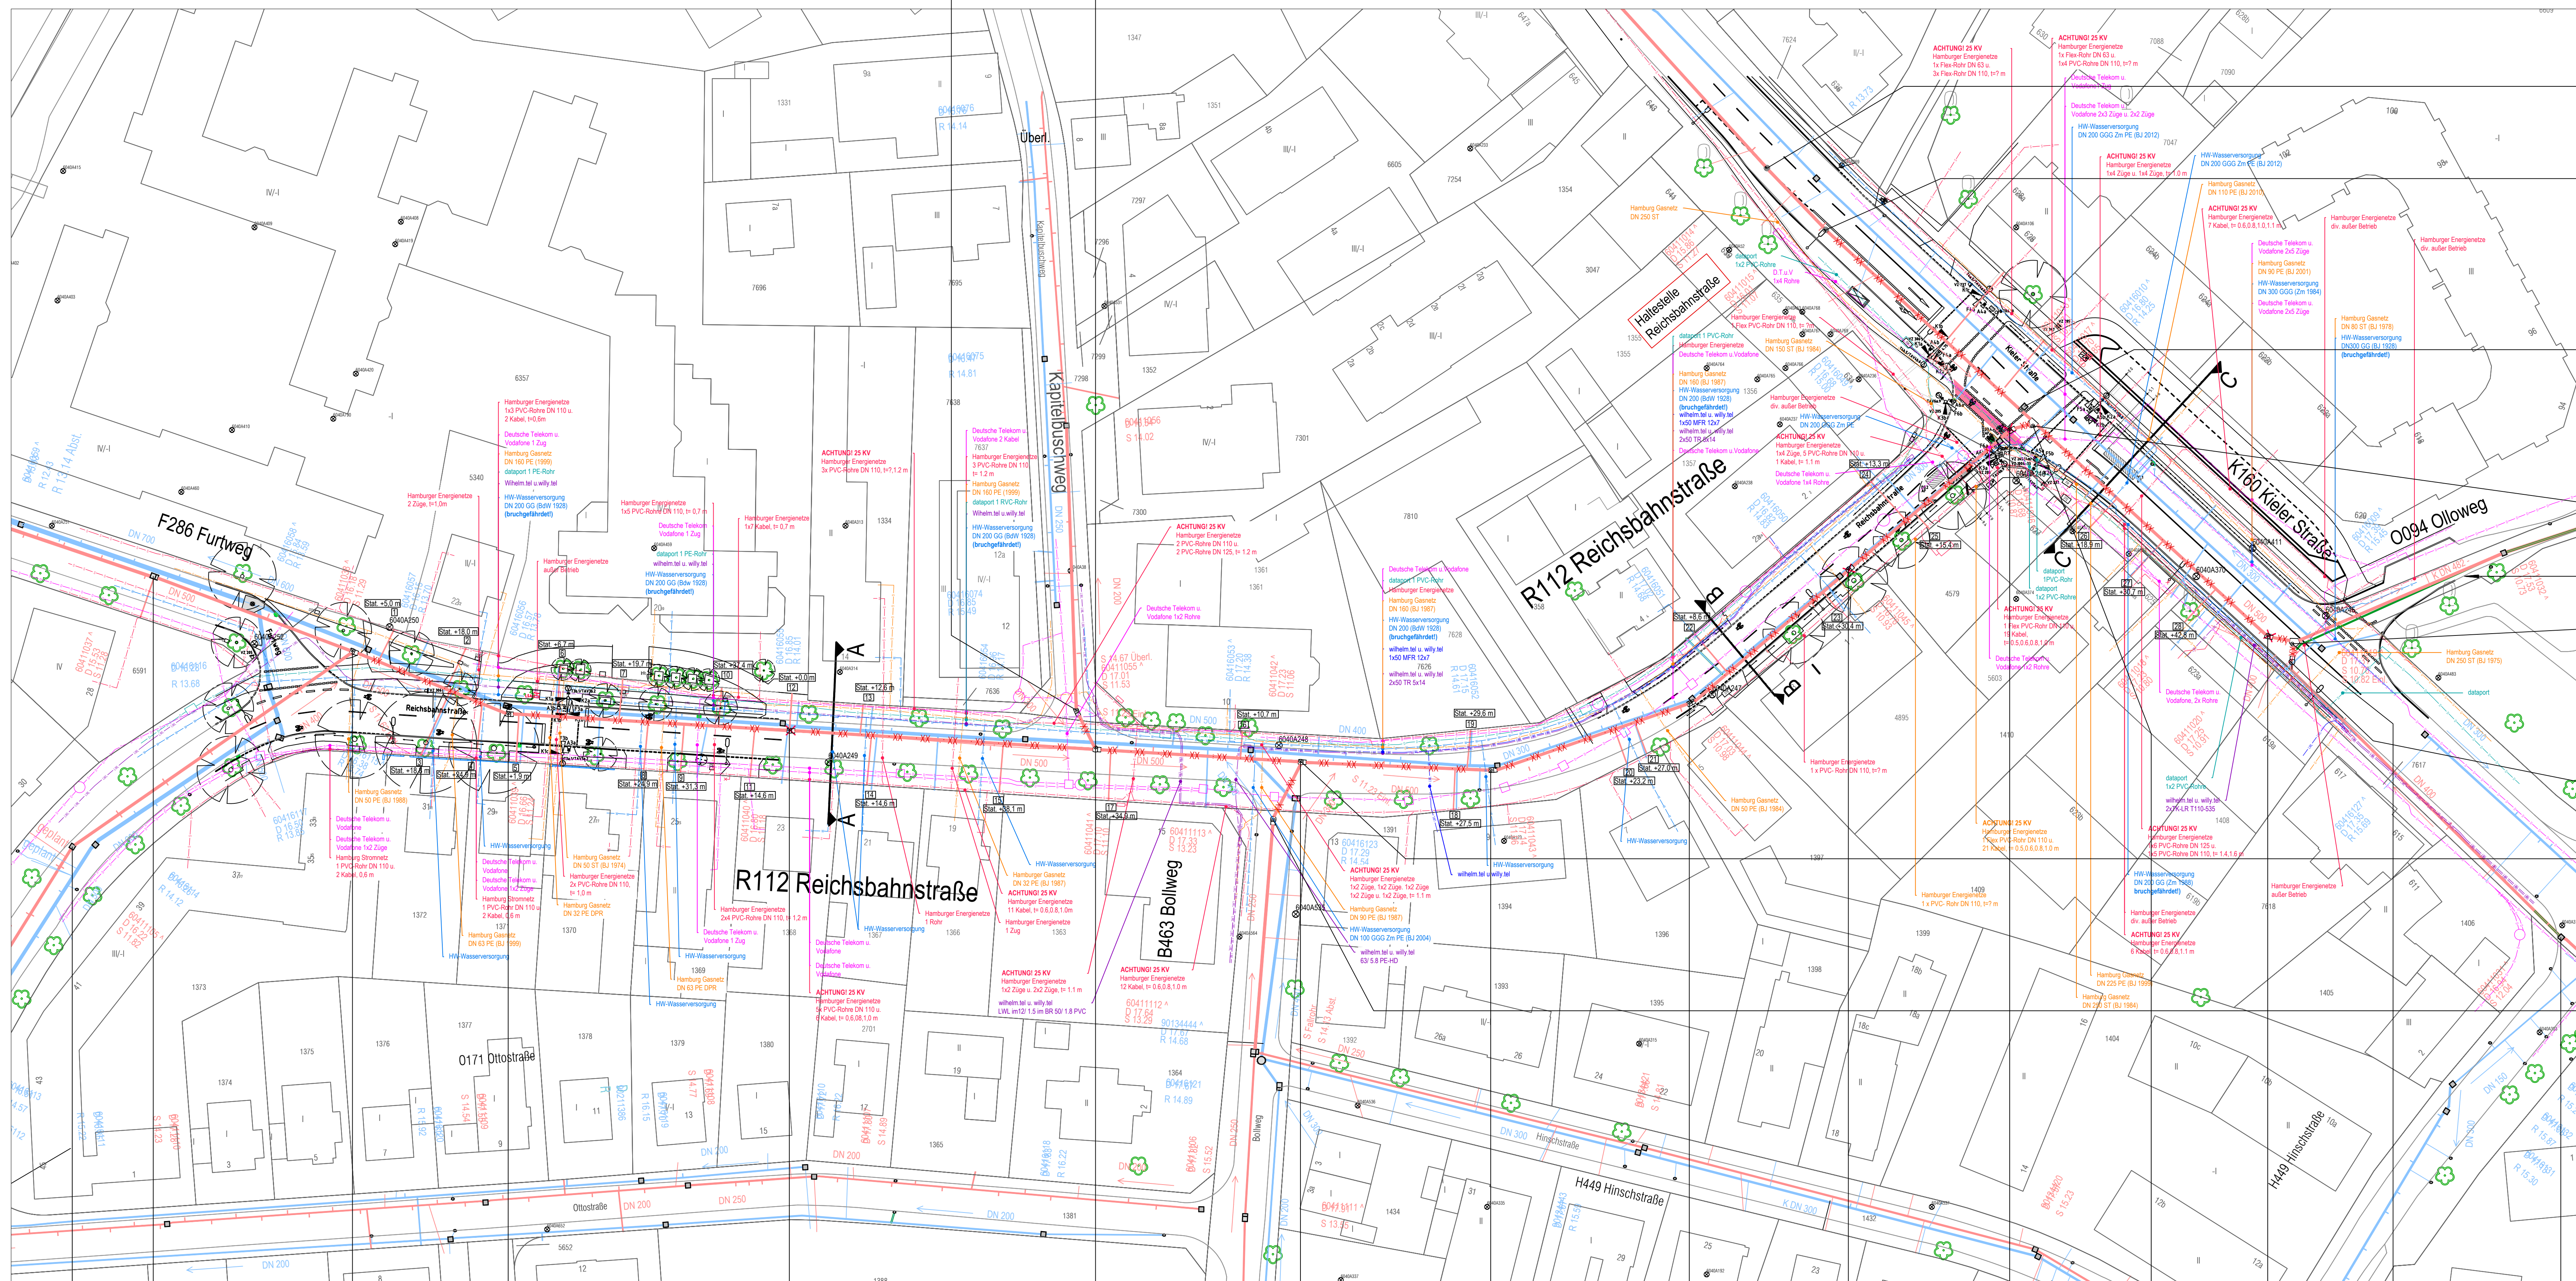

Zeichenerklärung

- Anlagenbestand
- Mischwasser
  - Regenwasser
  - Schmutzwasser
  - Strassenwasserleitung
  - Mischwasser-Druckst. bzw. Druckleitung
  - Regenwasser-Druckst. bzw. Druckleitung
  - Schmutzwasser-Druckst. bzw. Druckleitung
  - Sonderschicht
  - Verbandschicht
  - Stahlbetonschicht
- Maßnahme oder Ausführung
- X Ausbauen
  - XX Renovieren
  - XXX Verfüllen
- Schichtdicke
- G Gelände
  - Str Straße
  - M Schie Mischwasser
  - S Schie Schmutzwasser
  - R Schie Regenwasser
  - Dr Schie Druckst.
  - Gs Schie Graben
  - RS Schie Straßenwasserleitung
- Neue Anlagen
- Mischwasser
  - Regenwasser
  - Schmutzwasser
  - Strassenwasserleitung
  - Mischwasser-Druckst. bzw. Druckleitung
  - Regenwasser-Druckst. bzw. Druckleitung
  - Schmutzwasser-Druckst. bzw. Druckleitung
  - Sonderschicht mit Steigegesen
  - Verbandschicht mit Steigegesen
  - Stahlbetonschicht mit Steigegesen
  - Kunststoffschicht mit Steigegesen
  - Sonderschicht ohne Steigegesen
  - Stahlbetonschicht ohne Steigegesen
  - Kunststoffschicht ohne Steigegesen
- Sonstiges
- Alle Höhen auf NN bezogen
  - Pumpwerk
  - Bauwerk
  - Anschluss offen
  - Schacht Nr. 1
  - Schacht Nr. (Schacht im Detail dargestellt)

Fremdleitungen

- Hamburg Wasser (Trinkwasser)
- Hamburger Energietechnik (Strom - elektr. Kabel)
- Hamburger Energietechnik (Strom - elektr. Freileitung)
- Hamburger Energietechnik (Fernwärmeleitung)
- Hanse Wärm Netz (Fernwärmeleitung)
- Hamburger Energietechnik (Gas)
- dataport Datenkabel
- dataport Lichtwellenleiter
- Deutsche Telekom Datenkabel
- Deutsche Telekom Lichtwellenleiter
- Hamburg Wasser sen/TEC Lichtwellenleiter
- sonstige Anbieter Datenkabel
- sonstige Anbieter Lichtwellenleiter

Bemerkungen

Die örtliche Bauaufsicht gibt die genaue Lage der Leitungen sowie die Lage der geplanten Turmen an.

Die Höhenangaben (Deckel-, Rohr- und Anschlusshöhen) sind vor Baubeginn vom Auftragnehmer örtlich nachzuprüfen.

Für die richtige Lage und Anzahl der dargestellten Anschlüsse übernimmt der Auftraggeber keine Gewähr.

Die Fremdleitungen sind entsprechend den Angaben der jeweiligen Leitungsverwaltung einzutragen.

Für die Vollständigkeit und Richtigkeit der eingetragenen Fremdleitungen übernimmt der Auftraggeber keine Gewähr. Die genaue Lage ist ggf. vor Baubeginn durch Überlagerungen festzustellen oder durch die zuständige Leitungsverwaltung örtlich angeben zu lassen.

Vor Beginn von Tiefbauarbeiten hat der AN alle Leitungsträger über die Baumaßnahme zu unterrichten und aktuelle Leitungslagen abzufragen.

|   |                                              |            |            |
|---|----------------------------------------------|------------|------------|
| A | Änderung Durchmesser Rohrleitung 1020 - 1019 | 10.09.2026 | Thiele     |
|   | Art der Änderung                             | Datum      | Bearbeiter |

Koordinatensystem UTM ETRS89 LS 310

|  |                                                                                  |
|--|----------------------------------------------------------------------------------|
|  | Auftraggeber: Hamburg Stadtentwässerung AöR<br>Bilthorn Deich 2<br>20539 Hamburg |
|--|----------------------------------------------------------------------------------|

|   |                                           |
|---|-------------------------------------------|
| Planverfasser: Hamburg Stadtentwässerung AöR<br>Ingenieurbüro<br>Ingenieurin Netze<br>Bilthorn Deich 2<br>20539 Hamburg | Datum: 06.08.2026<br>Gezeichnet: S. Lomke |
|---|-------------------------------------------|

|                 |  |
|-----------------|--|
| Übersichtsplan: |  |
|-----------------|--|

|                       |                   |                                |                   |
|-----------------------|-------------------|--------------------------------|-------------------|
| Gezeichnet: S. Lomke  | Datum: 29.07.2026 | Fachbereich geprüf: D. Kaczmar | Datum: 06.08.2026 |
| Bearbeiter: S. Thiele | Datum: 06.08.2026 | Gezeichnet: C. Hüsemeyer       | Datum: 20.08.2026 |

|   |                       |
|---|-----------------------|
| Projektbezeichnung: Reichsbahnstraße<br>Renovierung 411 m S-Siel DN 300 - DN 500<br>Hamburg - Eimsbüttel | Stadtteil: Eimsbüttel |
|---|-----------------------|

|                                   |
|-----------------------------------|
| Planinhalt: Lageplan: M : 1 : 500 |
|-----------------------------------|

|                  |
|------------------|
| Maßstab: 1 : 500 |
|------------------|

|                          |         |
|--------------------------|---------|
| Projektnummer: S-25/0125 | DMS-ID: |
|--------------------------|---------|

|                     |                 |
|---------------------|-----------------|
| Plannummer: 1 von 2 | Konto / Anlass: |
|---------------------|-----------------|

|                        |          |
|------------------------|----------|
| Planungsstand: ENTWURF | Index: A |
|------------------------|----------|

| Haltung mit Schlauchlining |   |
|----------------------------|---|
| von:                       | bis:   |
| Profil:                    | mm   |
| Material:                  |   |
| Wanddicke:                 | mm   |
| Revidiertes Profil:        | mm   |
| Material:                  | Harz Trägematerial<br><input type="checkbox"/> UP-Harz <input type="checkbox"/> GF<br><input type="checkbox"/> SF   |
| Härtungsverfahren:         |   |
| Schlauch-<br>liner         | <input type="checkbox"/> AZ I <input type="checkbox"/> AZ II <input type="checkbox"/> AZ III <input type="checkbox"/> AZ IV <input type="checkbox"/> AZ V <input type="checkbox"/> AZ VI <input type="checkbox"/> AZ VII <input type="checkbox"/> AZ VIII <input type="checkbox"/> AZ IX <input type="checkbox"/> AZ X <input type="checkbox"/> AZ XI <input type="checkbox"/> AZ XII <input type="checkbox"/> AZ XIII <input type="checkbox"/> AZ XIV <input type="checkbox"/> AZ XV <input type="checkbox"/> AZ XVI <input type="checkbox"/> AZ XVII <input type="checkbox"/> AZ XVIII <input type="checkbox"/> AZ XIX <input type="checkbox"/> AZ XX <input type="checkbox"/> AZ XXI <input type="checkbox"/> AZ XXII <input type="checkbox"/> AZ XXIII <input type="checkbox"/> AZ XXIV <input type="checkbox"/> AZ XXV <input type="checkbox"/> AZ XXVI <input type="checkbox"/> AZ XXVII <input type="checkbox"/> AZ XXVIII <input type="checkbox"/> AZ XXIX <input type="checkbox"/> AZ XXX <input type="checkbox"/> AZ XXXI <input type="checkbox"/> AZ XXXII <input type="checkbox"/> AZ XXXIII <input type="checkbox"/> AZ XXXIV <input type="checkbox"/> AZ XXXV <input type="checkbox"/> AZ XXXVI <input type="checkbox"/> AZ XXXVII <input type="checkbox"/> AZ XLXXXXXXXII <input type="checkbox"/> AZ XLXXXXXXXIII <input type="checkbox"/> AZ XLXXXXXXXIV <input type="checkbox"/> AZ XLXXXXXXXV <input type="checkbox"/> AZ XLXXXXXXXVI <input type="checkbox"/> AZ XLXXXXXXXVII <input type="checkbox"/> AZ XLXXXXXXXVIII |