




Schnitt TH 01-TH 01

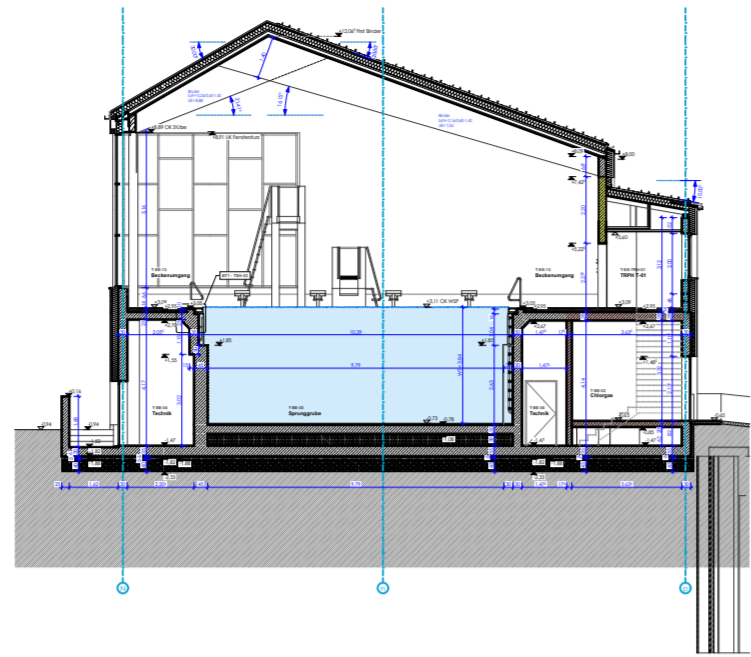


Schnitt TH 02-TH 02

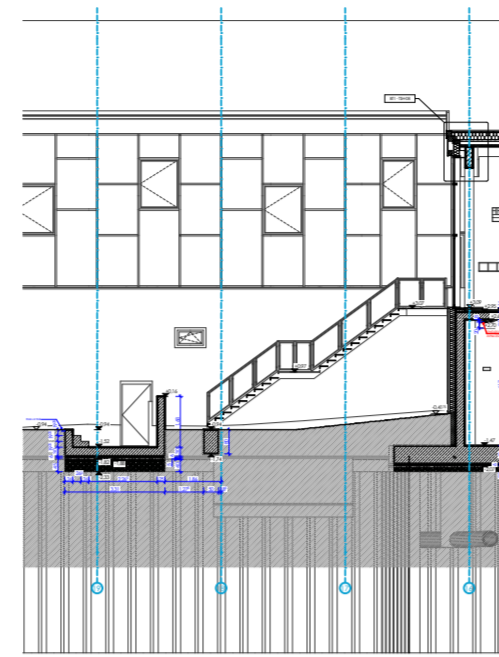


Schnitt TH 02.1-TH 02.1

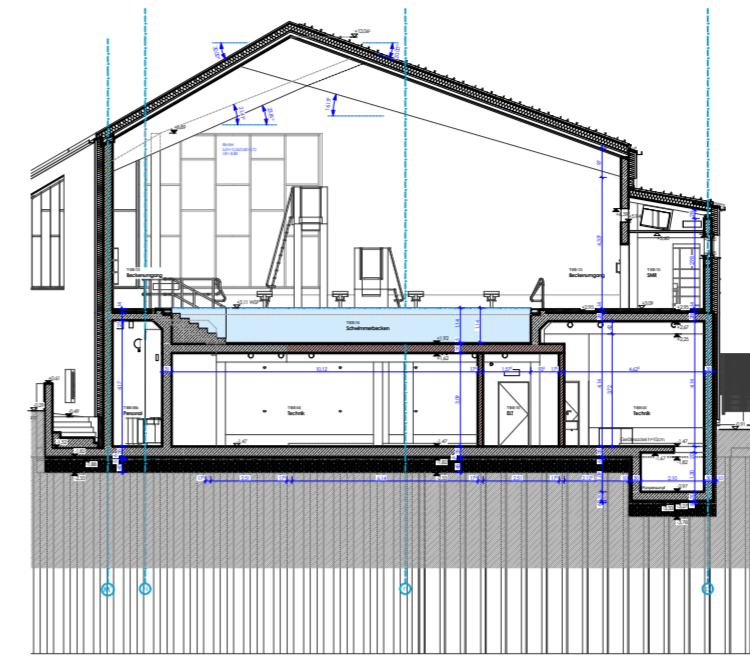


Schnitt TH 03-TH 03

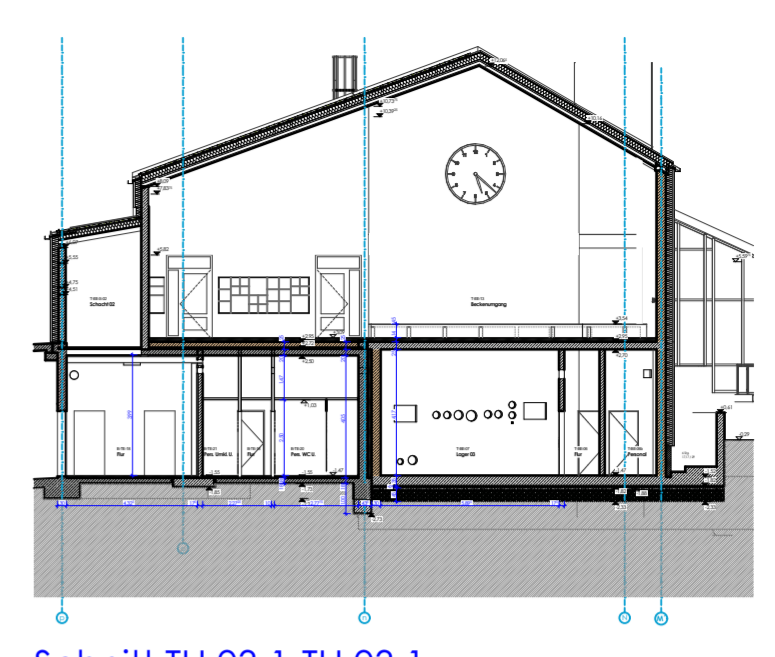


Schnitt TH 03.1-TH 03.1

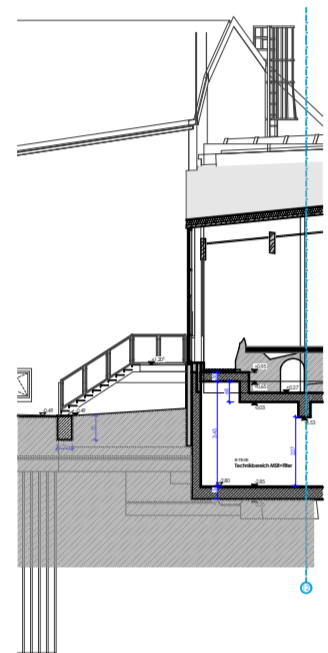


Schnitt TH 03.2-TH 03.2

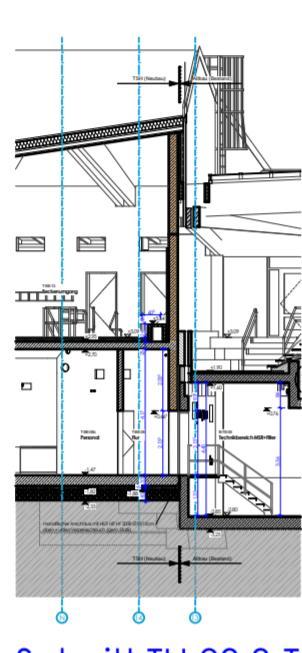


Schnitt TH 03.3-TH 03.3

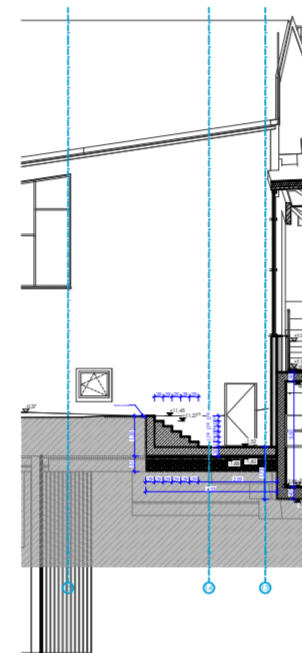


Schnitt TH 03.4-TH 03.4

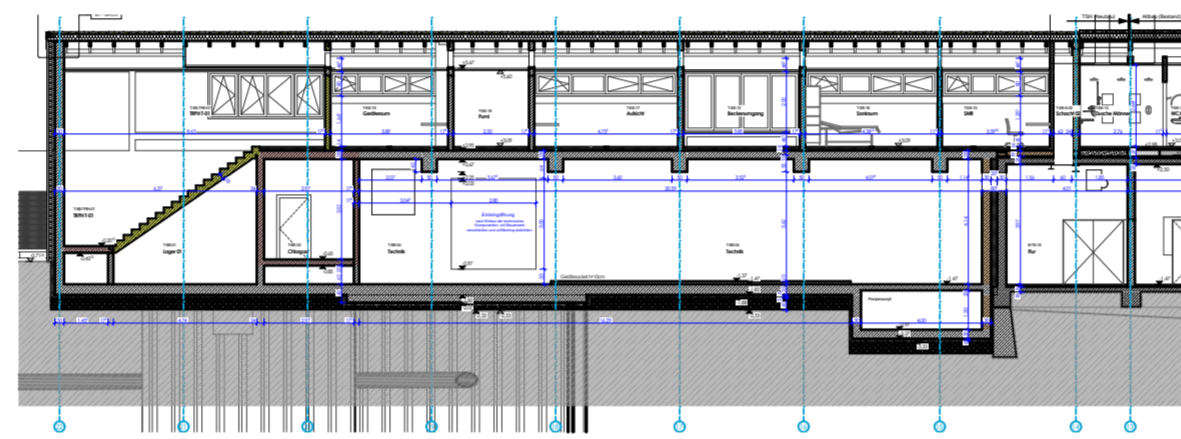


Schnitt TH04-TH04

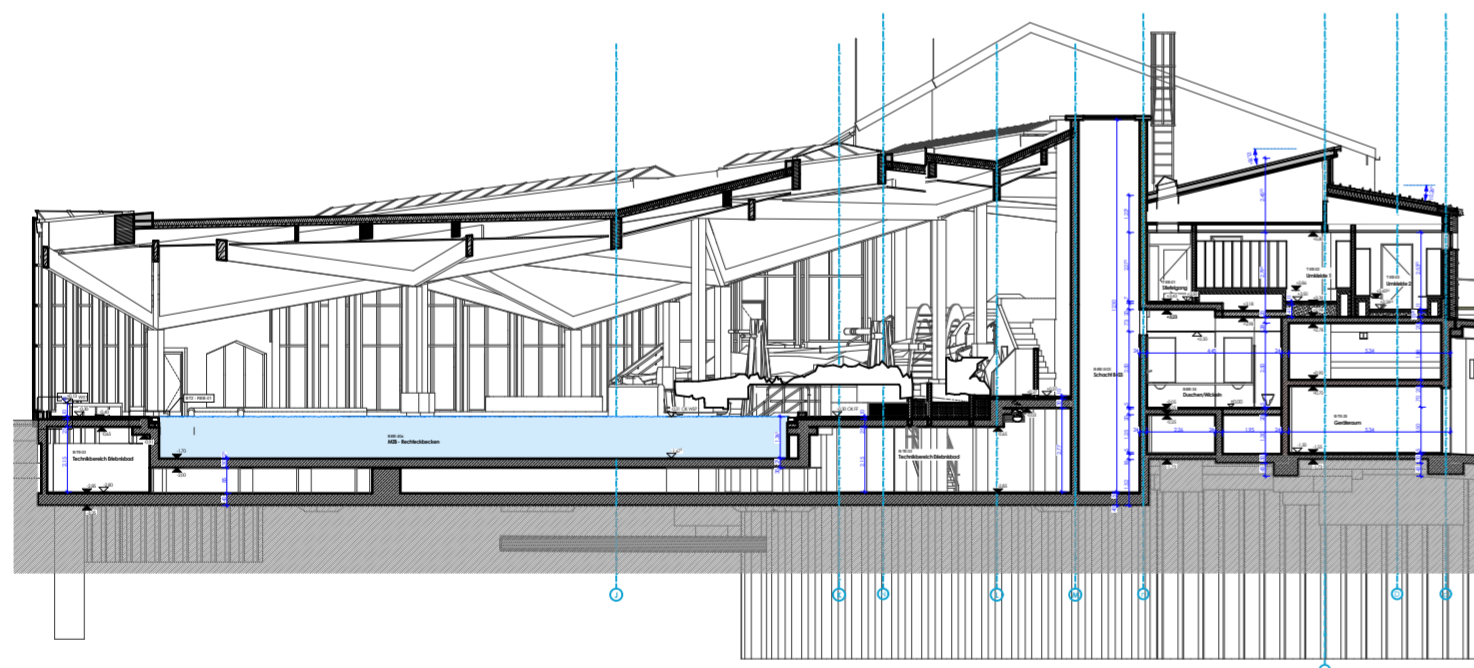


Schnitt R01-R01

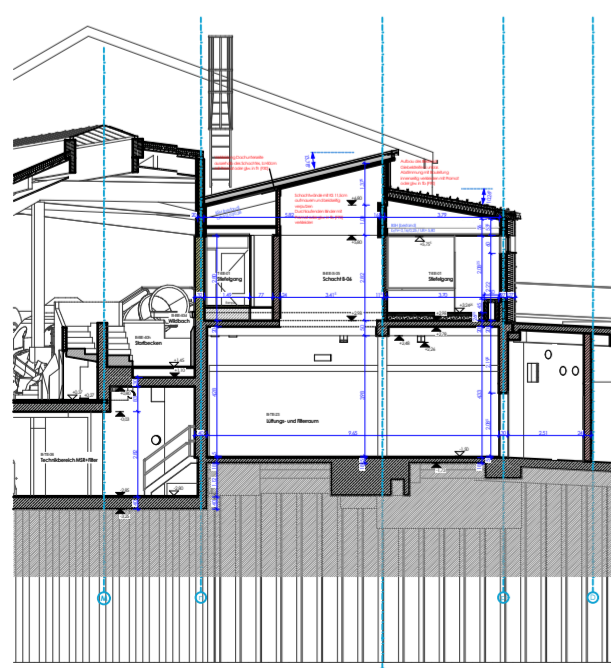

Schnitt R02-R02

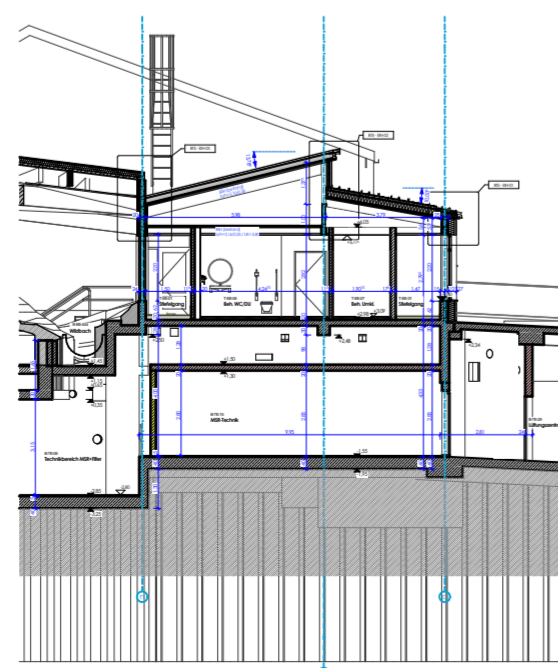

Schnitt R03-R03

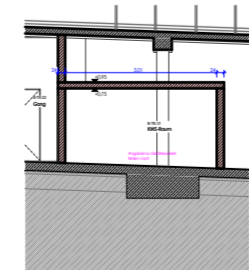


Schnitt R03.1-R03.1

Baunull  $\pm 0,00 = +11,94$  m  $\ddot{U}$ NHN

■ BESTAND □ NEUBAU ✂ ABBRUCH

**BAUHERR** Bäderland Hamburg  
Weidenstieg 27, 20259 Hamburg, Tel.: 0 40 / 18 88 9 -0

## Midsummerland Hamburg

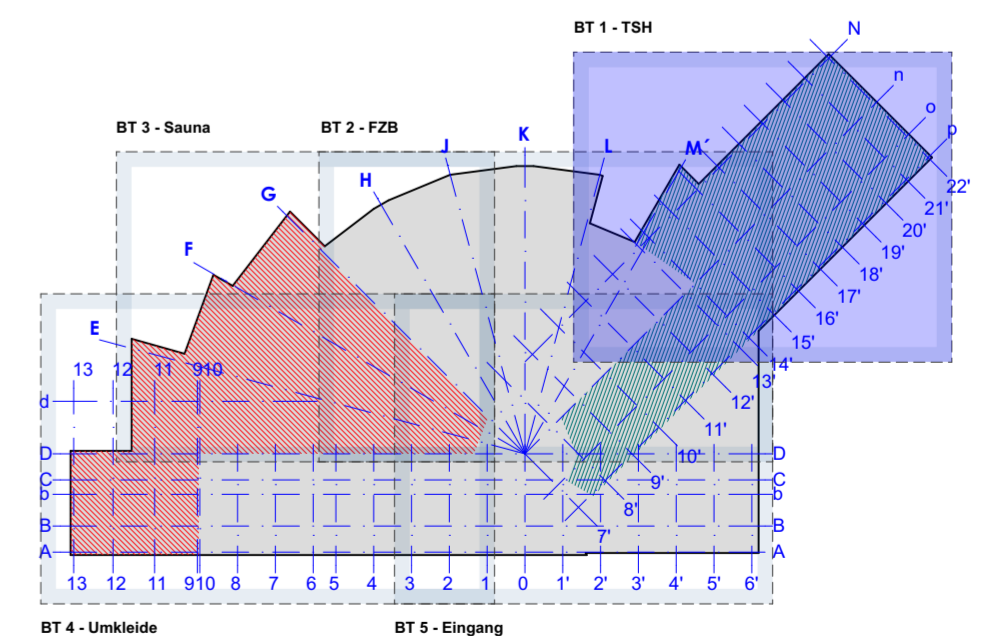

PLANINHALT:

### allgem. Anlage - Schnitte TSH 250

|                  |            |             |         |            |            |                         |              |
|------------------|------------|-------------|---------|------------|------------|-------------------------|--------------|
| MAßSTAB (m,cm):  | 1:250      | BLATTGRÖßE: | 594/420 | DATEINAME: | 2048-A     | PROJEKT-NR. / PLAN-NR.: | MSL-ARC-6-SC |
| ZEICHNUNGSDATUM: | 08.07.2025 | GEZ. VON:   |         | PLOTDATUM: | 24.06.2026 |                         | 000.06       |