




Schnitt U01-U01

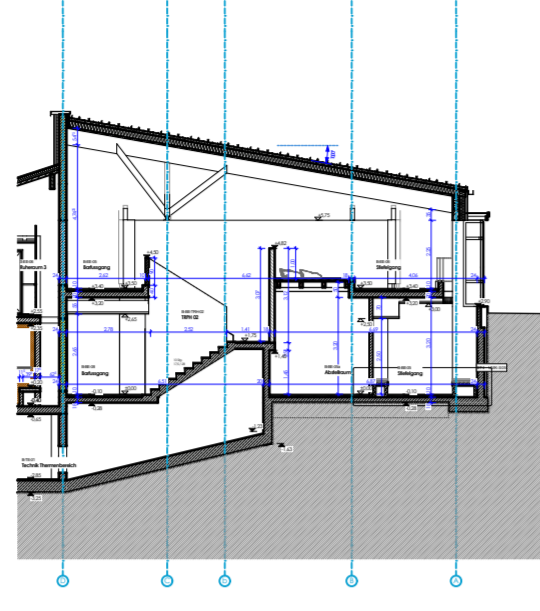


Schnitt U02-U02

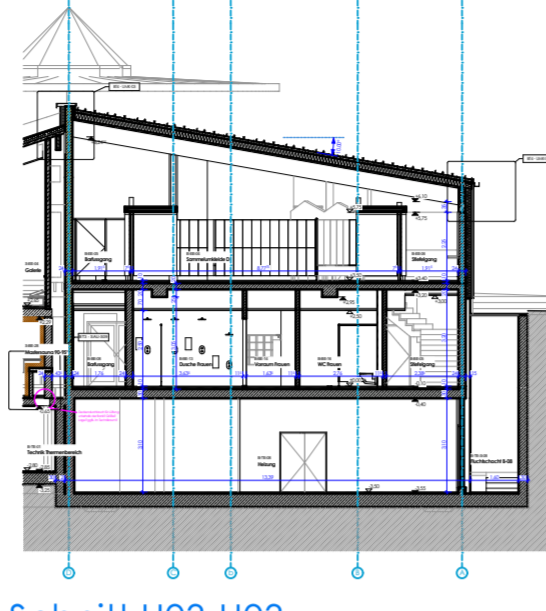


Schnitt U03-U03

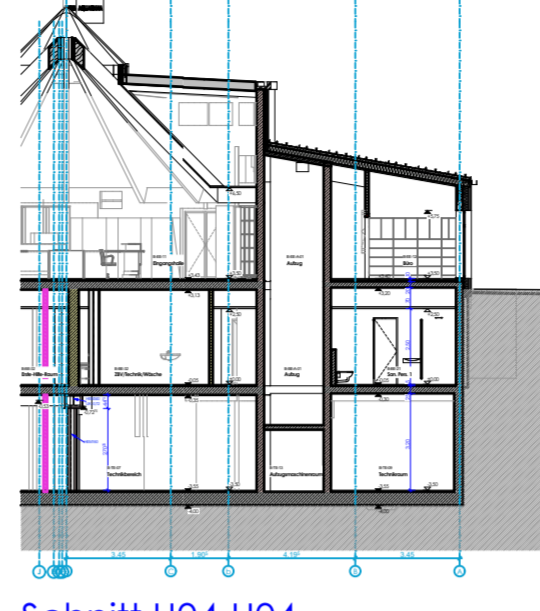


Schnitt U04-U04

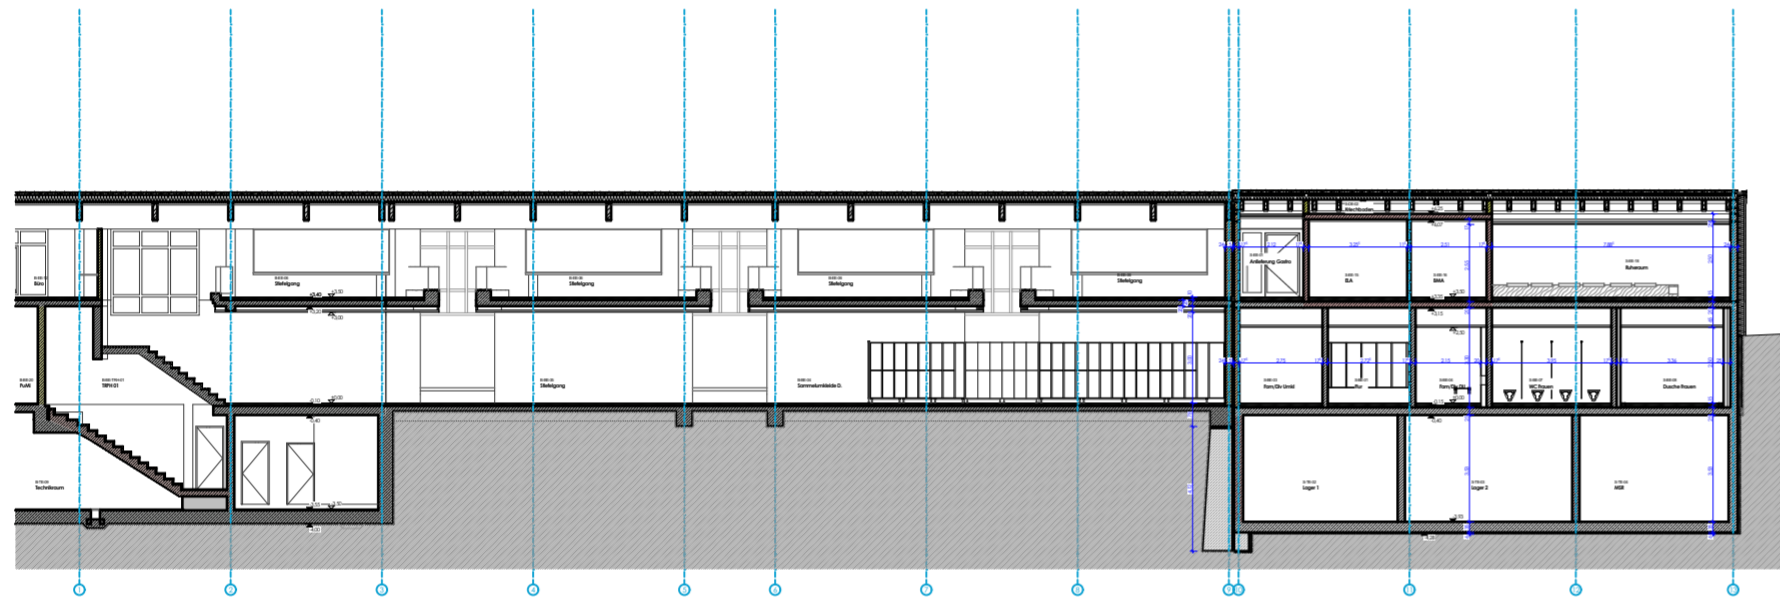


Schnitt U06.1-U06.1

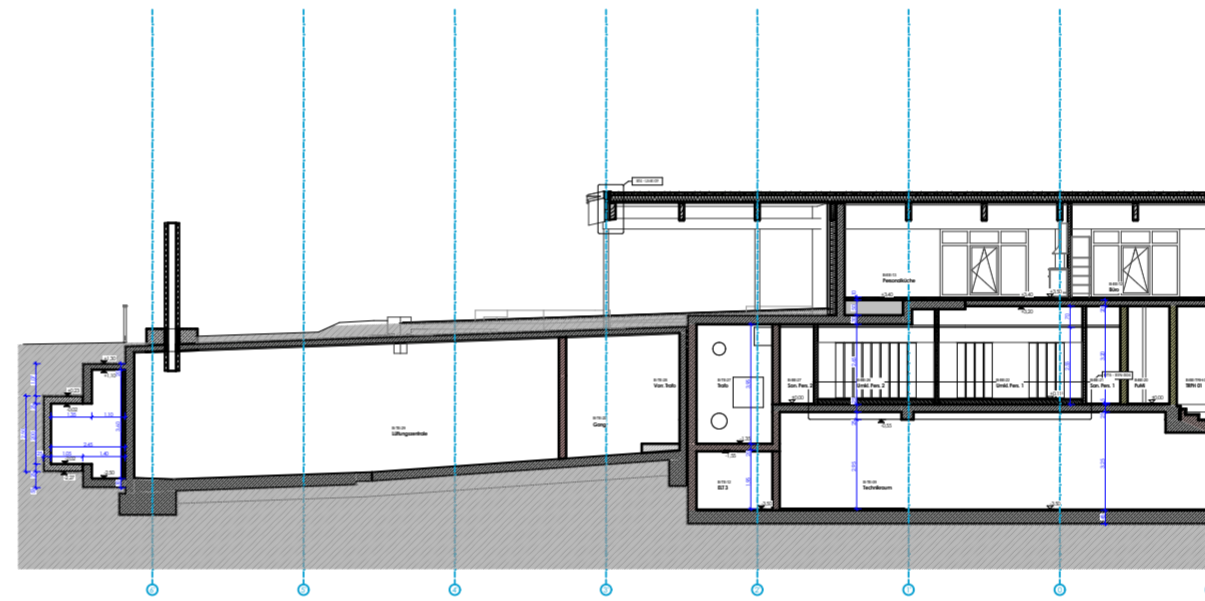


Schnitt U06.2-U06.2

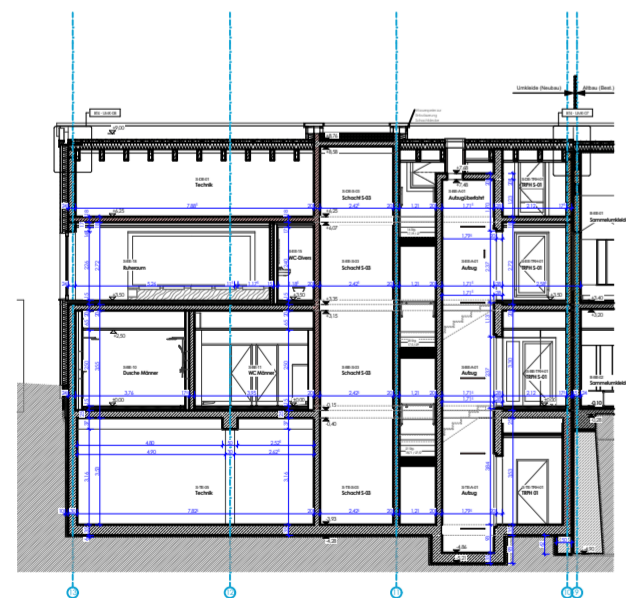


Schnitt U07-U07

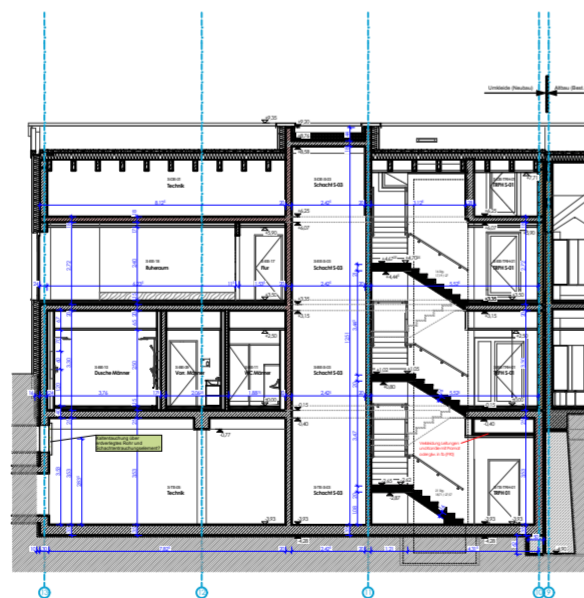

Schnitt U07.1-U07.1

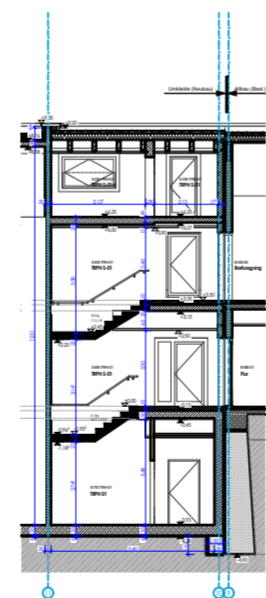

Schnitt U07.2-U07.2

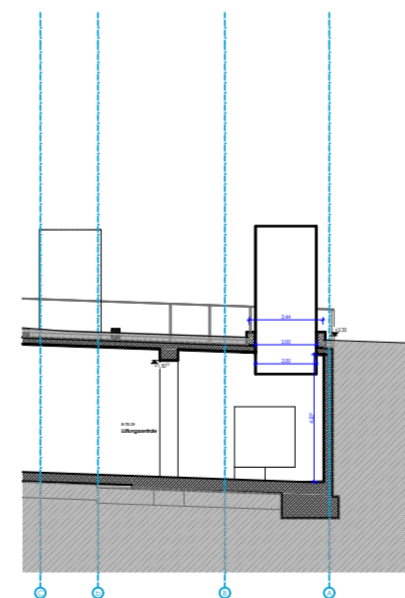


Schnitt LÜ05-LÜ05

Baunull ±0,00 = +11,94 m ÜNNH

■ BESTAND □ NEUBAU 🗑️ ABRUCH

BAUHERR Bäderland Hamburg
Weidenstieg 27, 20259 Hamburg, Tel.: 0 40 / 18 88 9 -0

Midsummerland Hamburg

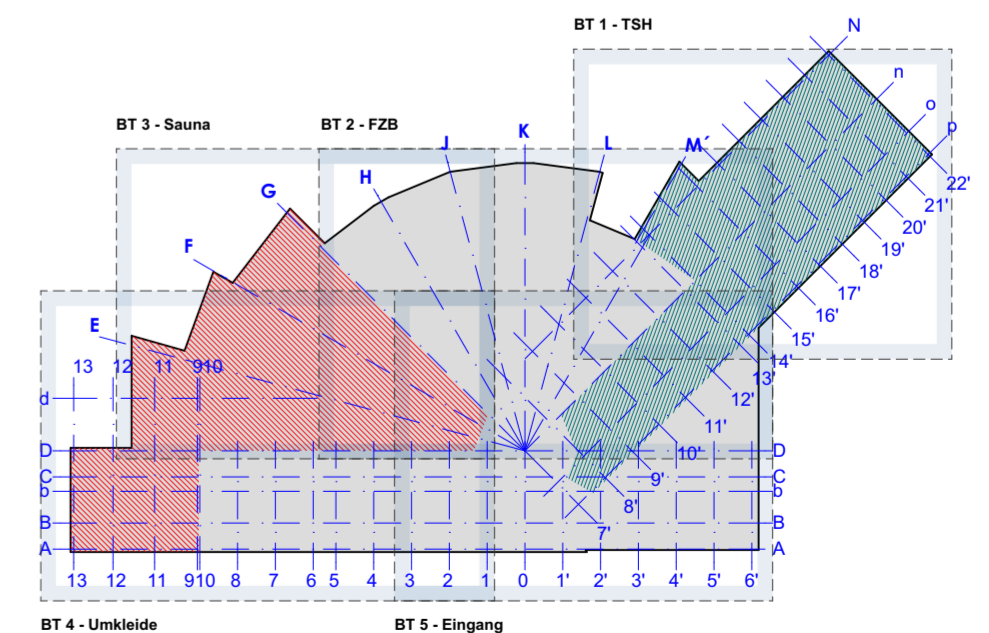

PLANINHALT:

allgem. Anlage - Schnitte Umkleide

MABSTAB (m,cm):	1:250	BLATTGRÖßE:	594/420	DATEINAME:	2048-A	PROJEKT-NR. / PLAN-NR.:	MSL-ARC-6-SC
ZEICHNUNGSDATUM:	08.07.2025	GEZ. VON:		PLOTDATUM:	24.06.2026		000.08