




Ost-Südost

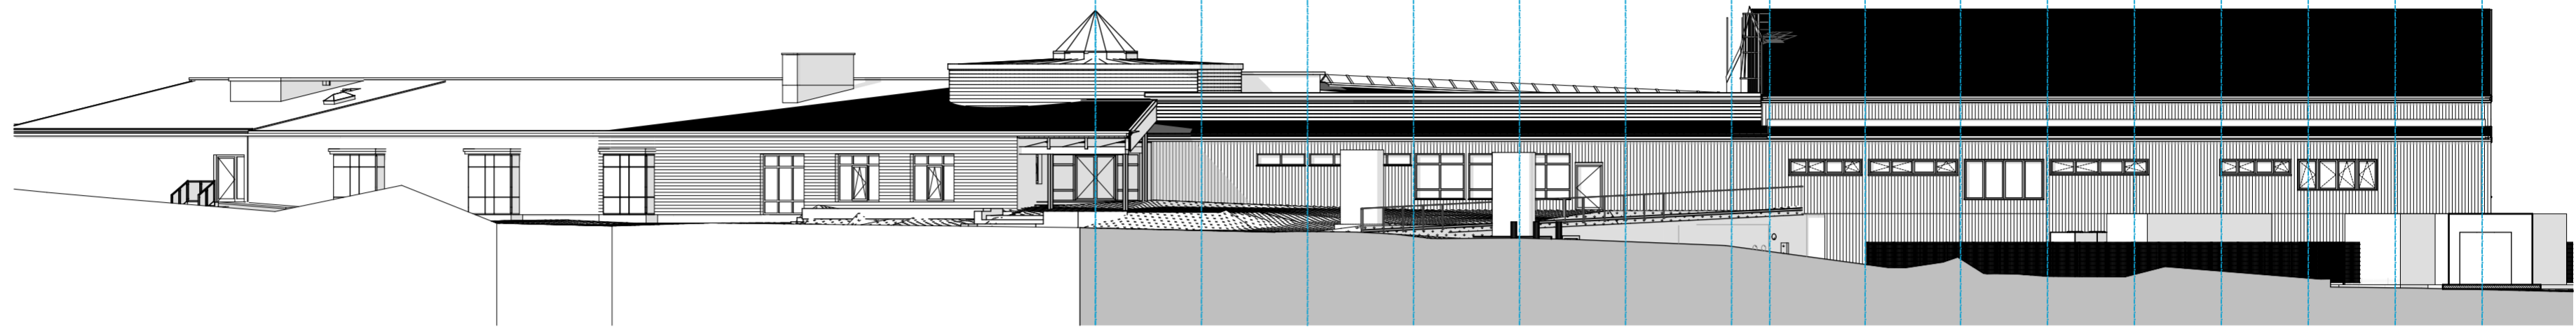


Ost-Nordost

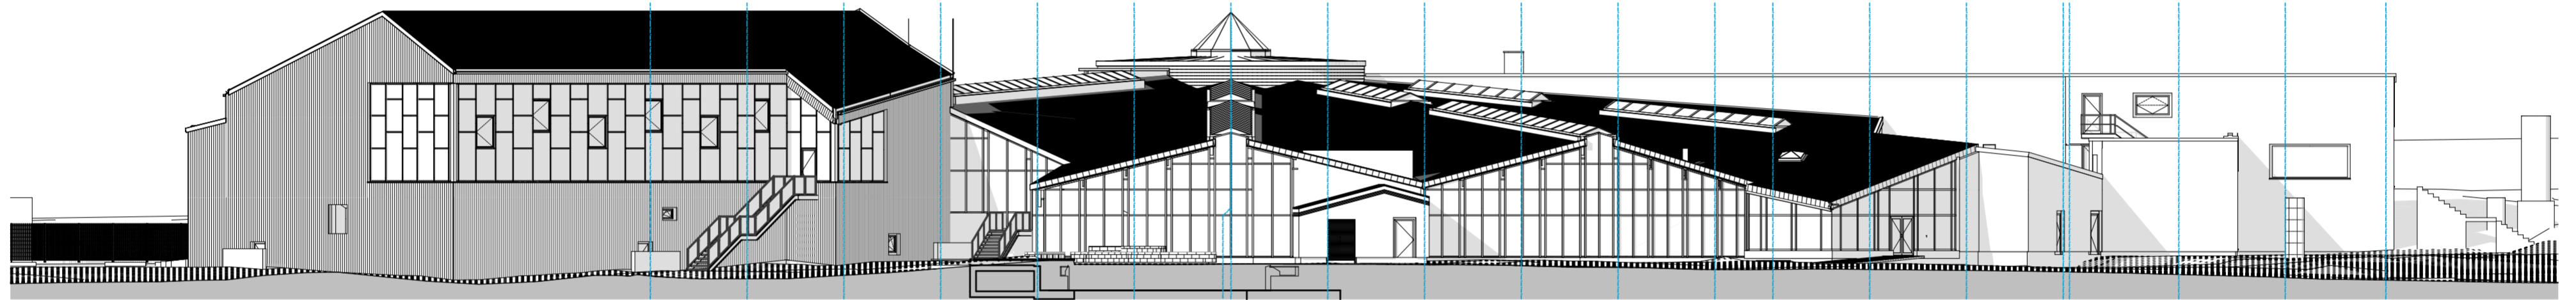


West-Nordwest

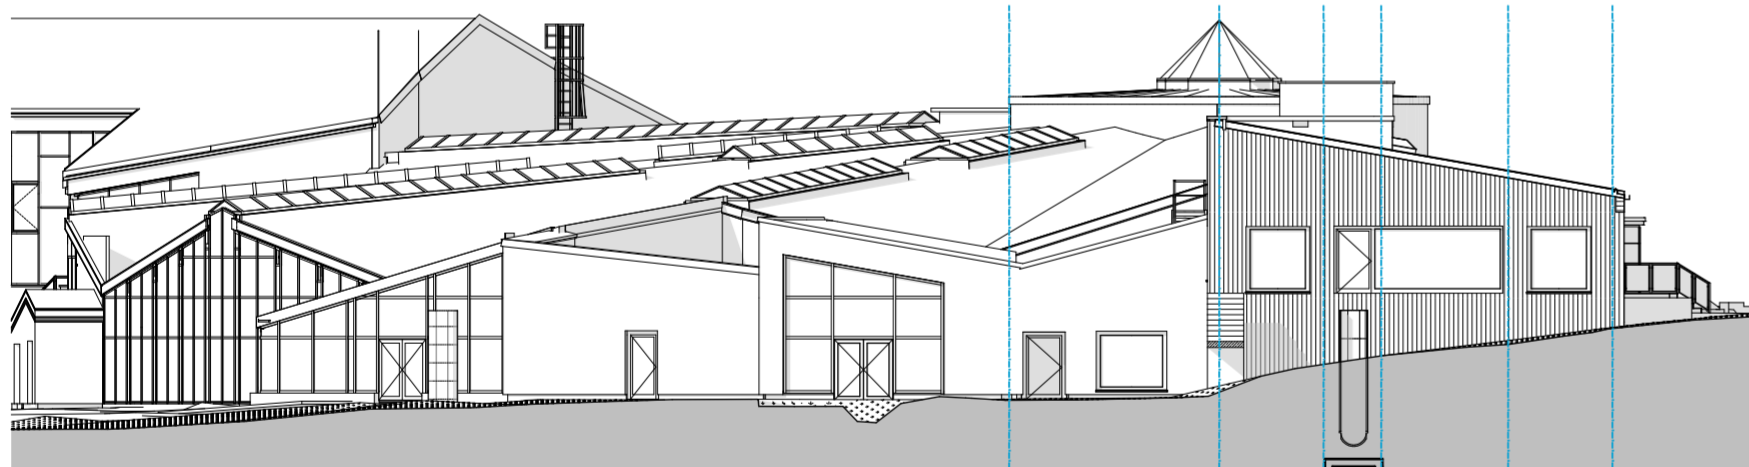

Süd-Südwest

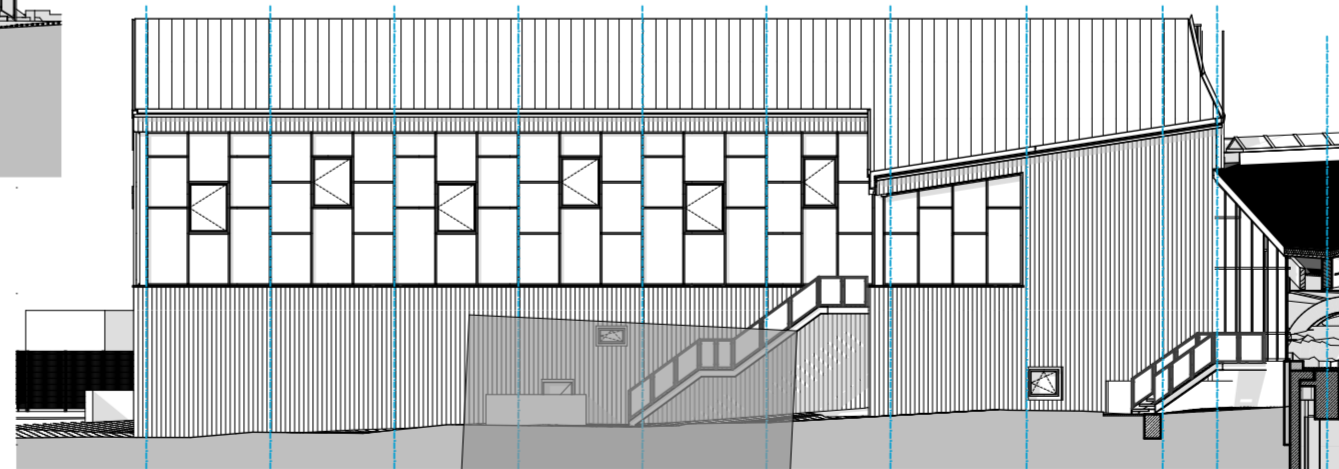

West-Südwest

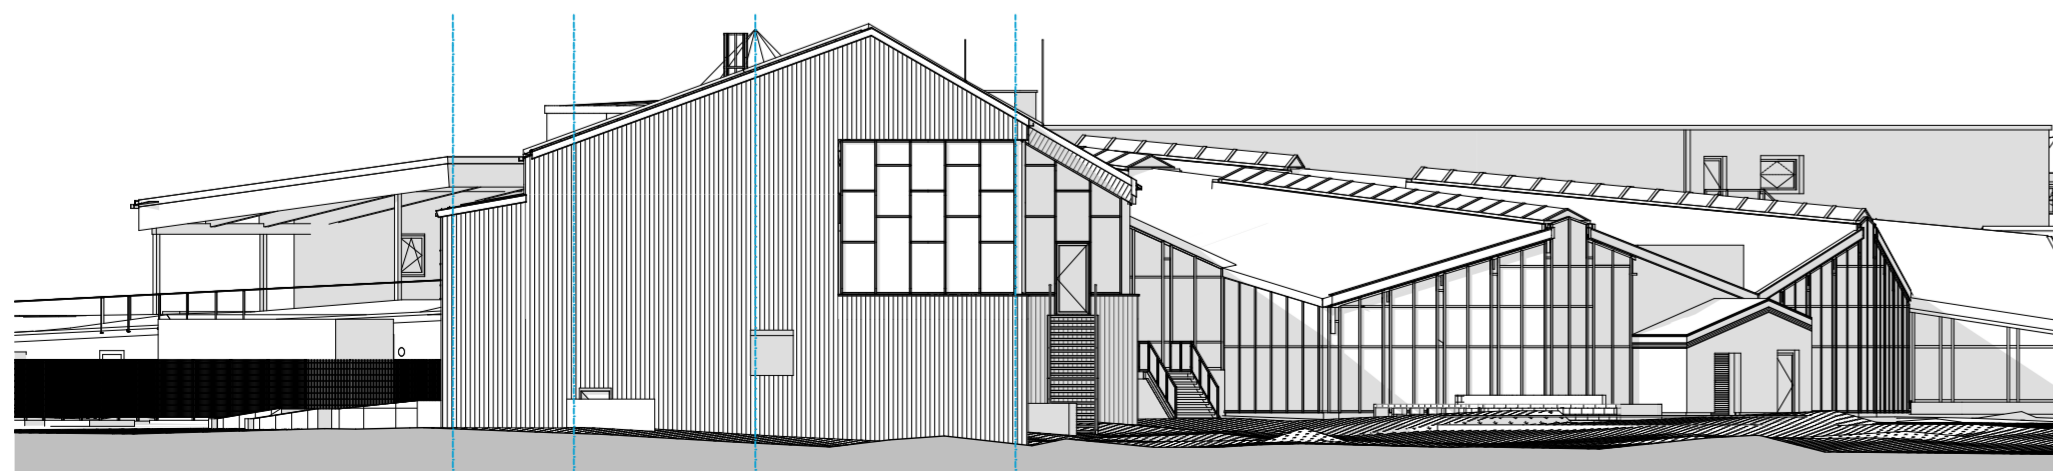


Nord-Nordwest

Baunull ±0,00 = +11,94 m ÜNNH

■ BESTAND □ NEUBAU ABBRUCH

BAUHERR Bäderland Hamburg
Weidenstieg 27, 20259 Hamburg, Tel.: 0 40 / 18 88 9 -0

Midsummerland Hamburg

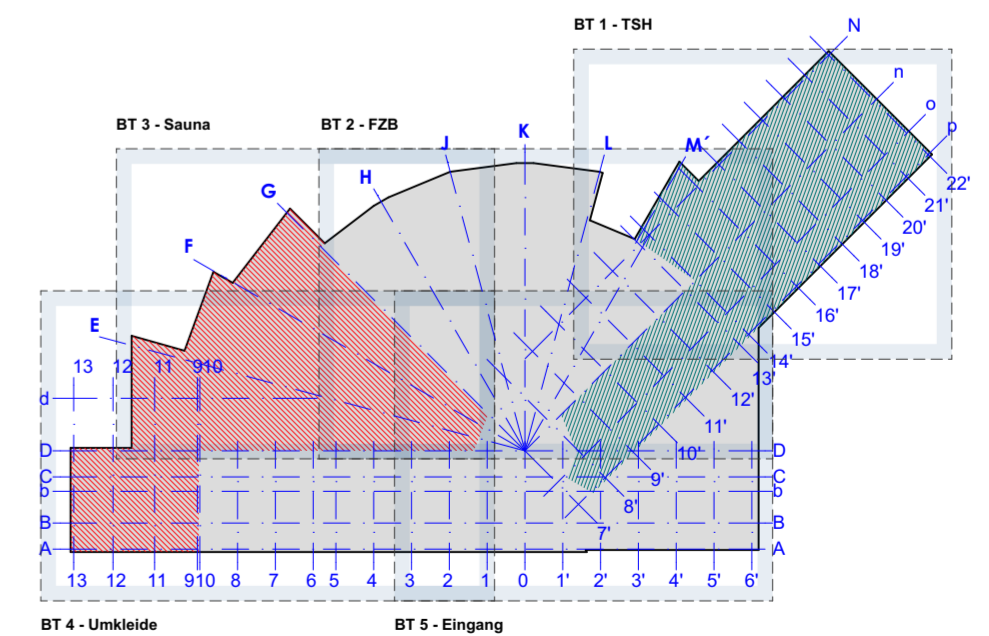

PLANINHALT:

allgem. Anlage - Ansichten

MABSTAB (m,cm):	1:250	BLATTGRÖßE:	594/420	DATEINAME:	2048-A	PROJEKT-NR. / PLAN-NR.:	MSL-ARC-6-AN
ZEICHNUNGSDATUM:	08.07.2025	GEZ. VON:		PLOTDATUM:	24.06.2026		000.09