


Übersicht Verkehrsführungszustände / Anlage zur Ausschreibung

Stand: 05.02.2026

1

Verkehrsführung „Bauphase 1“

ENTWURF (Stand 15.09.2025)

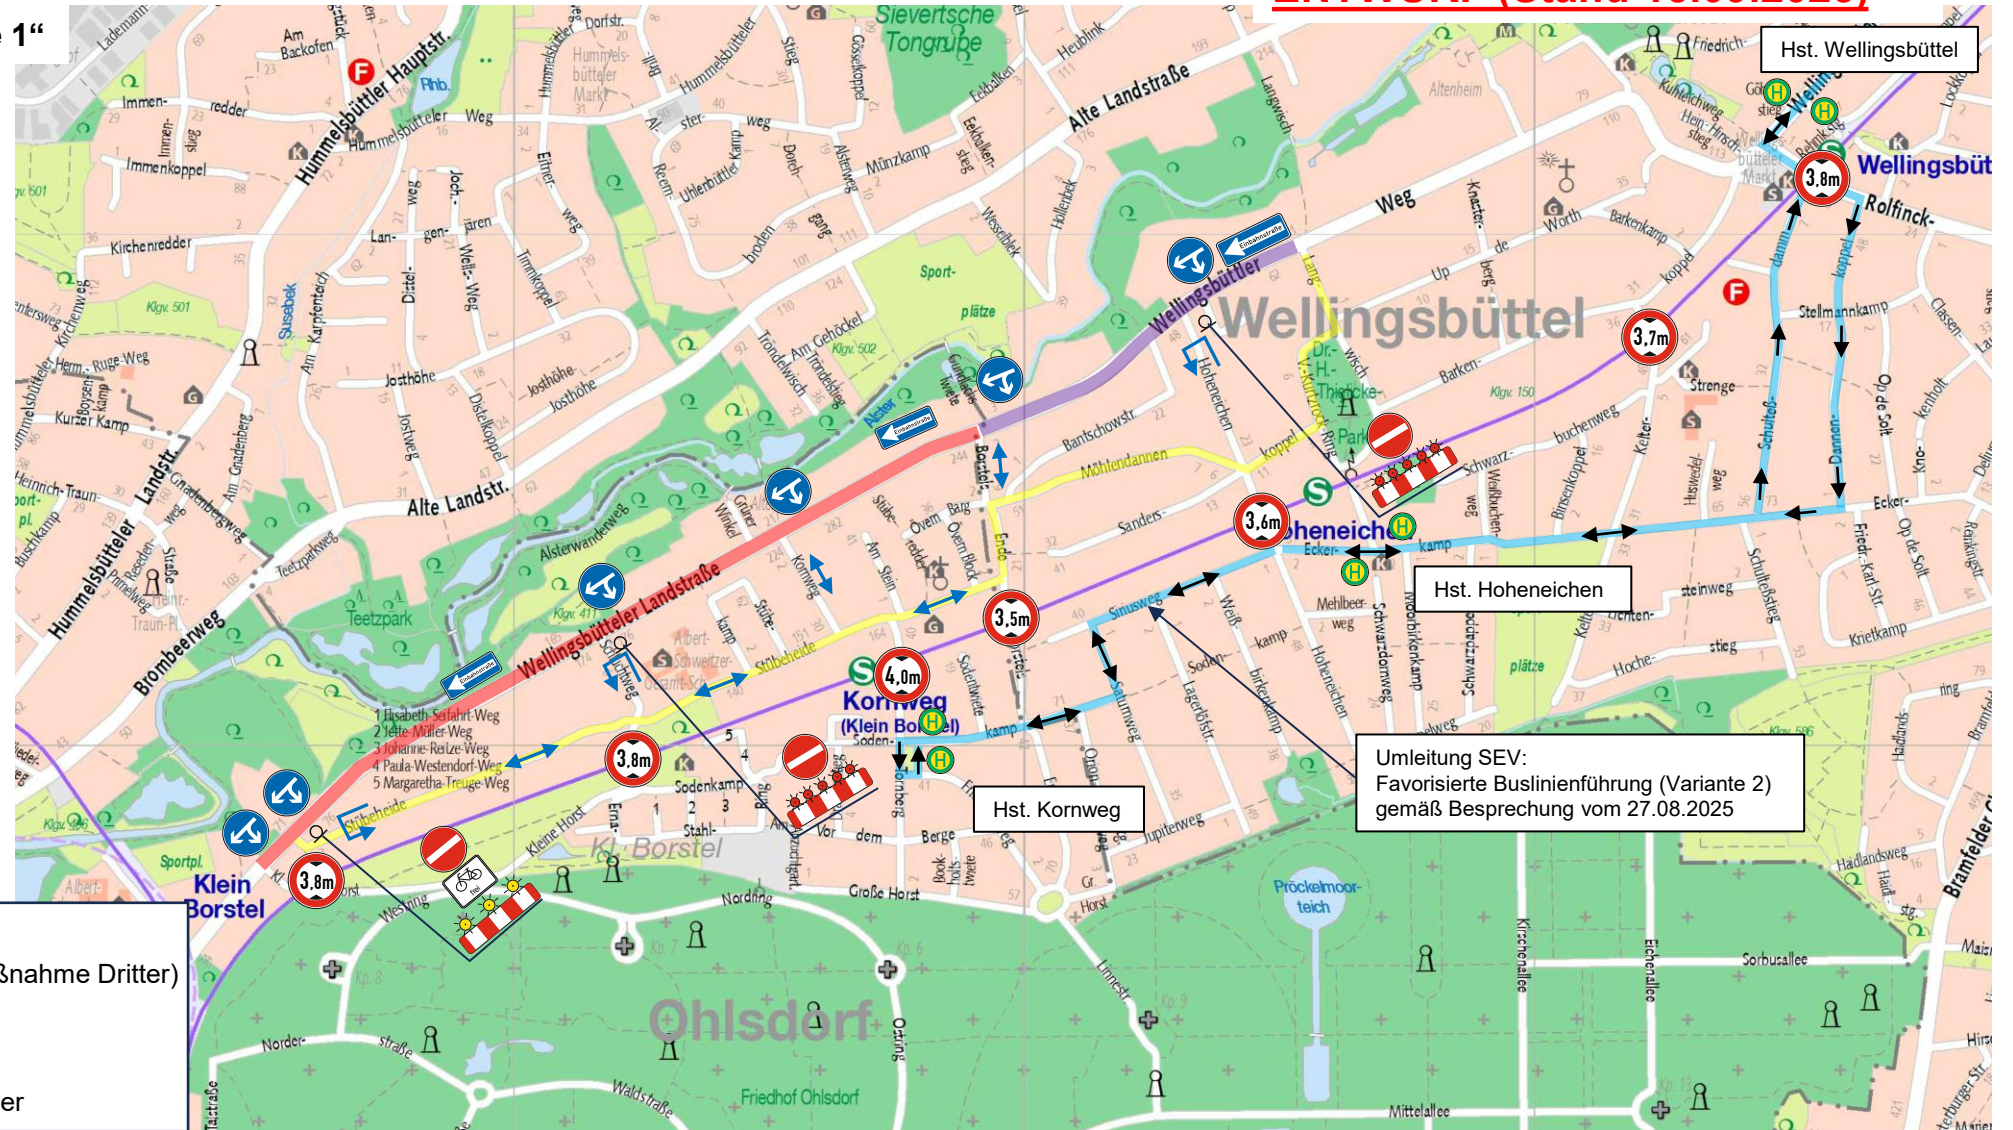


Übersicht Verkehrsführungszustände / Anlage zur Ausschreibung

Stand: 05.02.2026

2

Verkehrsführung „Bauphase 2“

ENTWURF (Stand 15.09.2025)

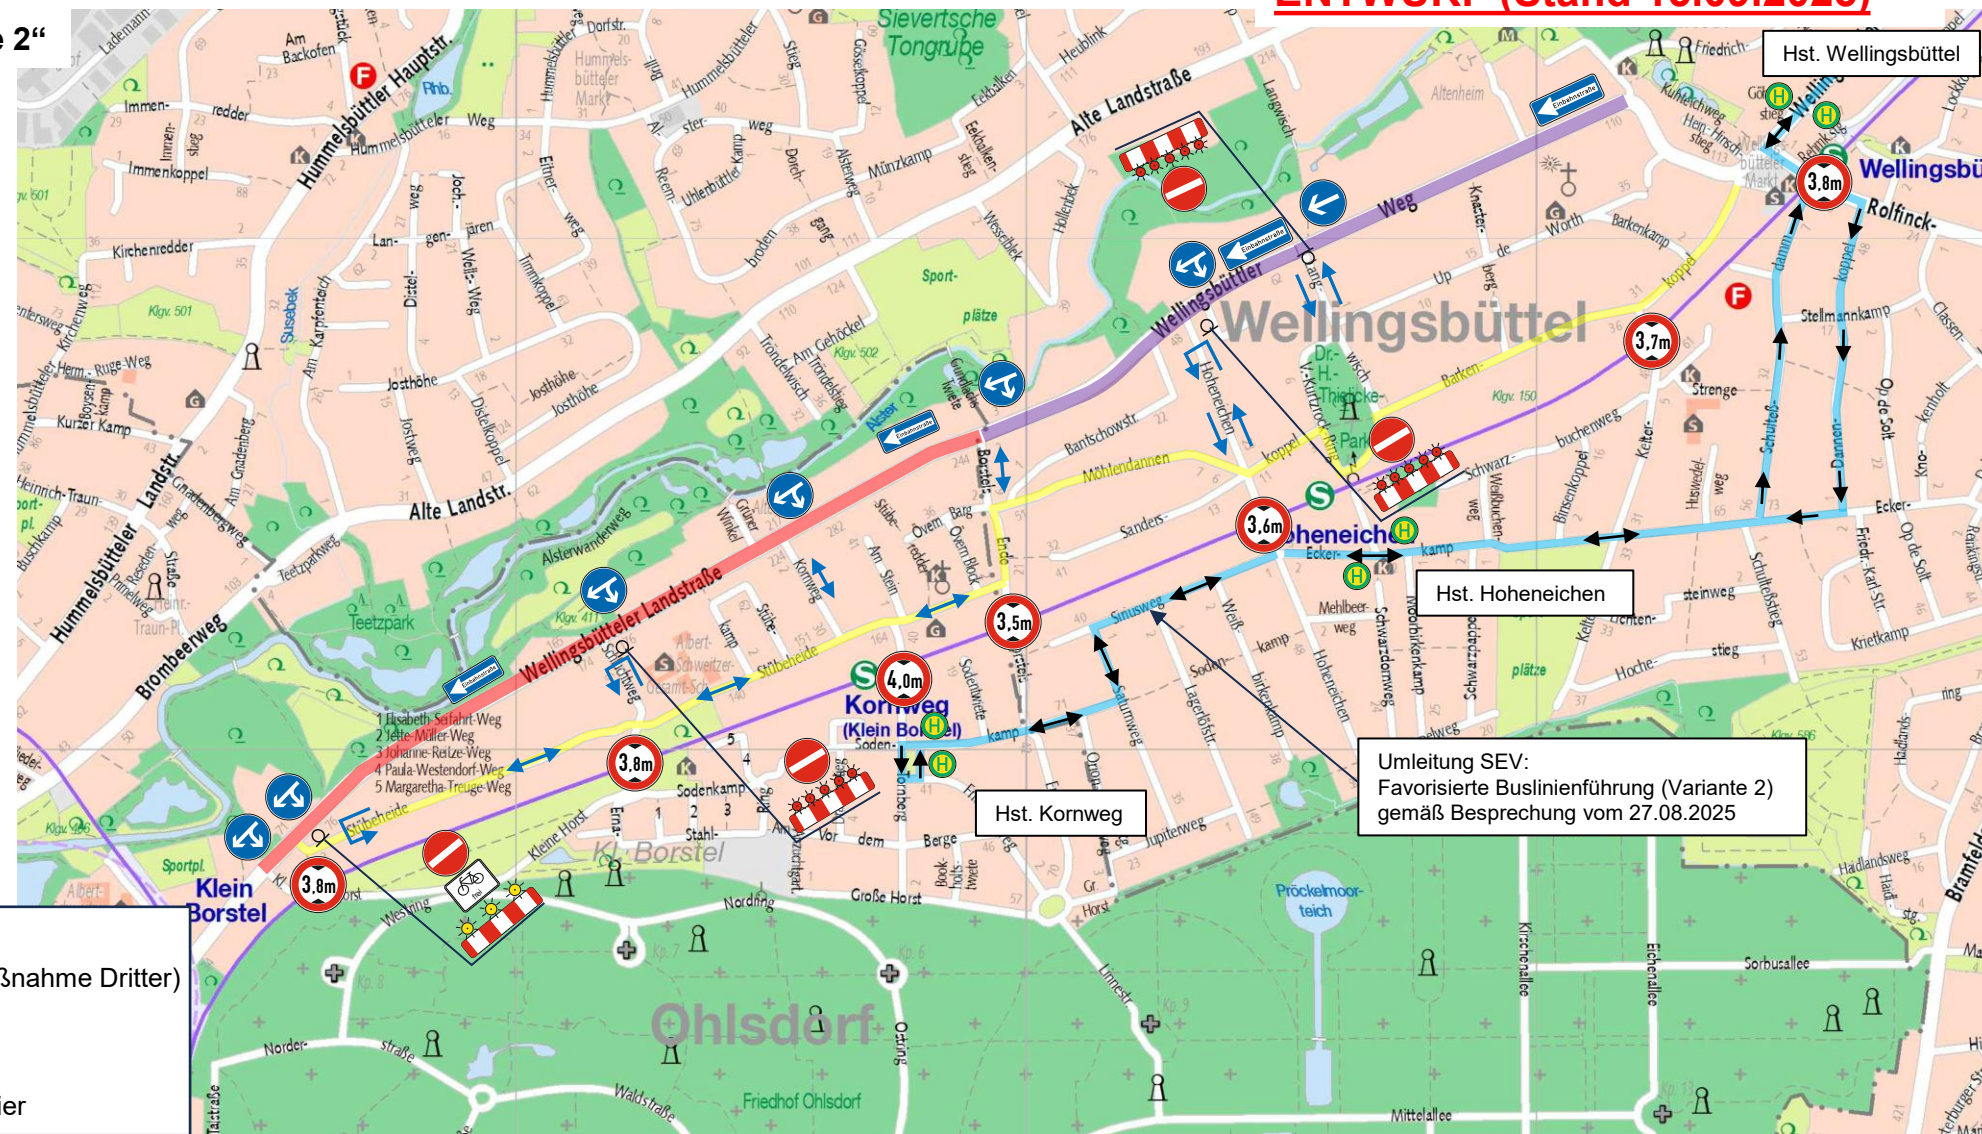

Legende:

- Baufeld WeLa 1.BA (Maßnahme Dritter)
- Baufeld WeWe 2. BA
- Umleitung „Radverkehr“
- Umleitung „SEV“
- ↔ Fahrbeziehung im Quartier

Umleitung SEV:
Favorisierte Buslinienführung (Variante 2)
gemäß Besprechung vom 27.08.2025


Übersicht Verkehrsführungszustände / Anlage zur Ausschreibung

Stand: 05.02.2026

3

Verkehrsführung „Bauphase 3“

ENTWURF (Stand 15.09.2025)

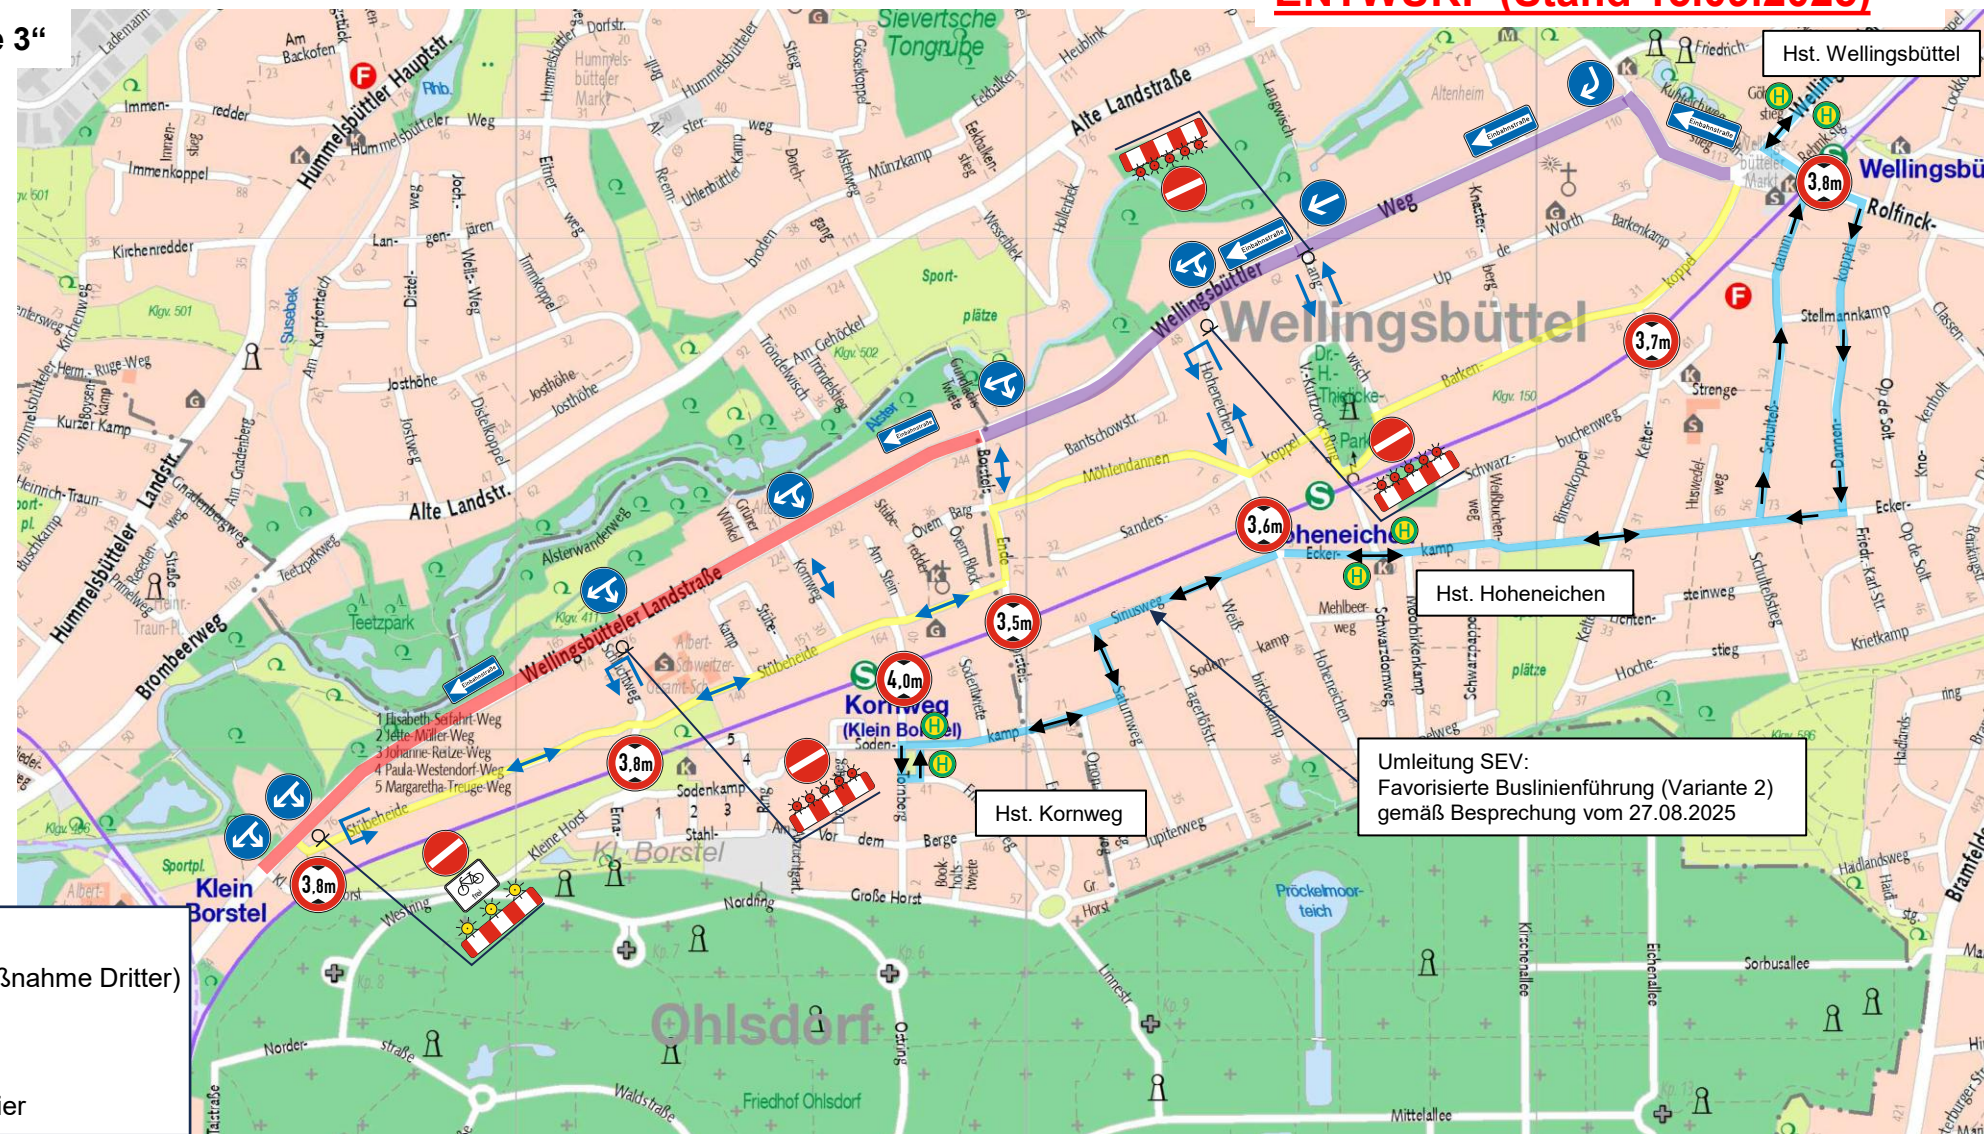

Legende:

- Baufeld WeLa 1.BA (Maßnahme Dritter)
- Baufeld WeWe 2. BA
- Umleitung „Radverkehr“
- Umleitung „SEV“
- ↔ Fahrbeziehung im Quartier

Übersicht Verkehrsführungszustände / Anlage zur Ausschreibung


Stand: 05.02.2026

Streckenband / Nothalt:

BA1.2 – BA2.2 (Verkehrsführung „Bauphase 1“)

ENTWURF (Stand 15.09.2025)

4

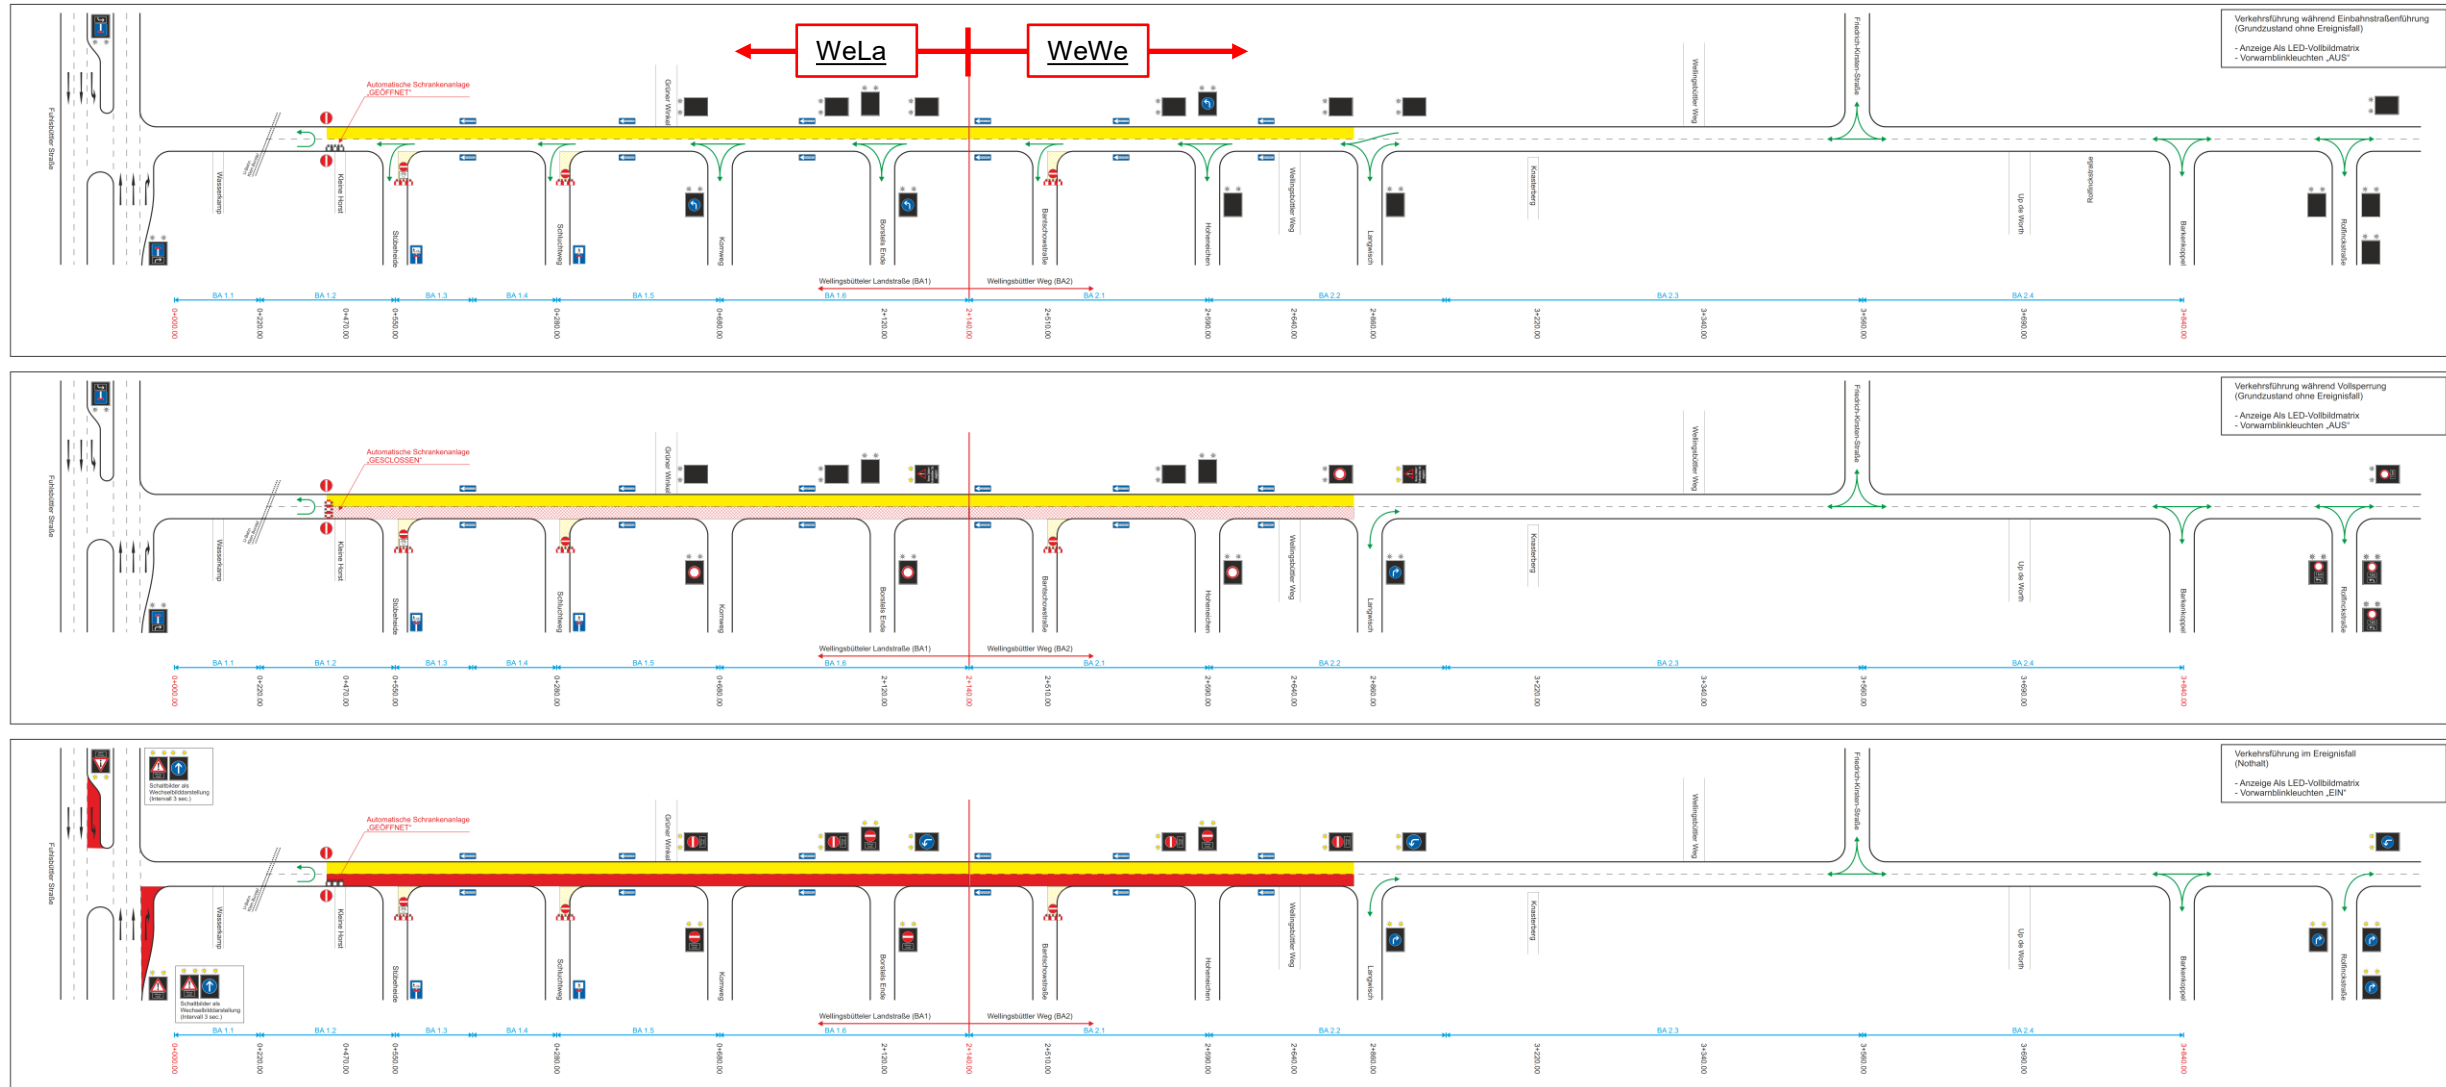

Übersicht Verkehrsführungszustände / Anlage zur Ausschreibung


Stand: 05.02.2026

Streckenband / Nothalt:

BA1.2 – BA2.3 (Verkehrsführung „Bauphase 2“)

ENTWURF (Stand 15.09.2025)

5

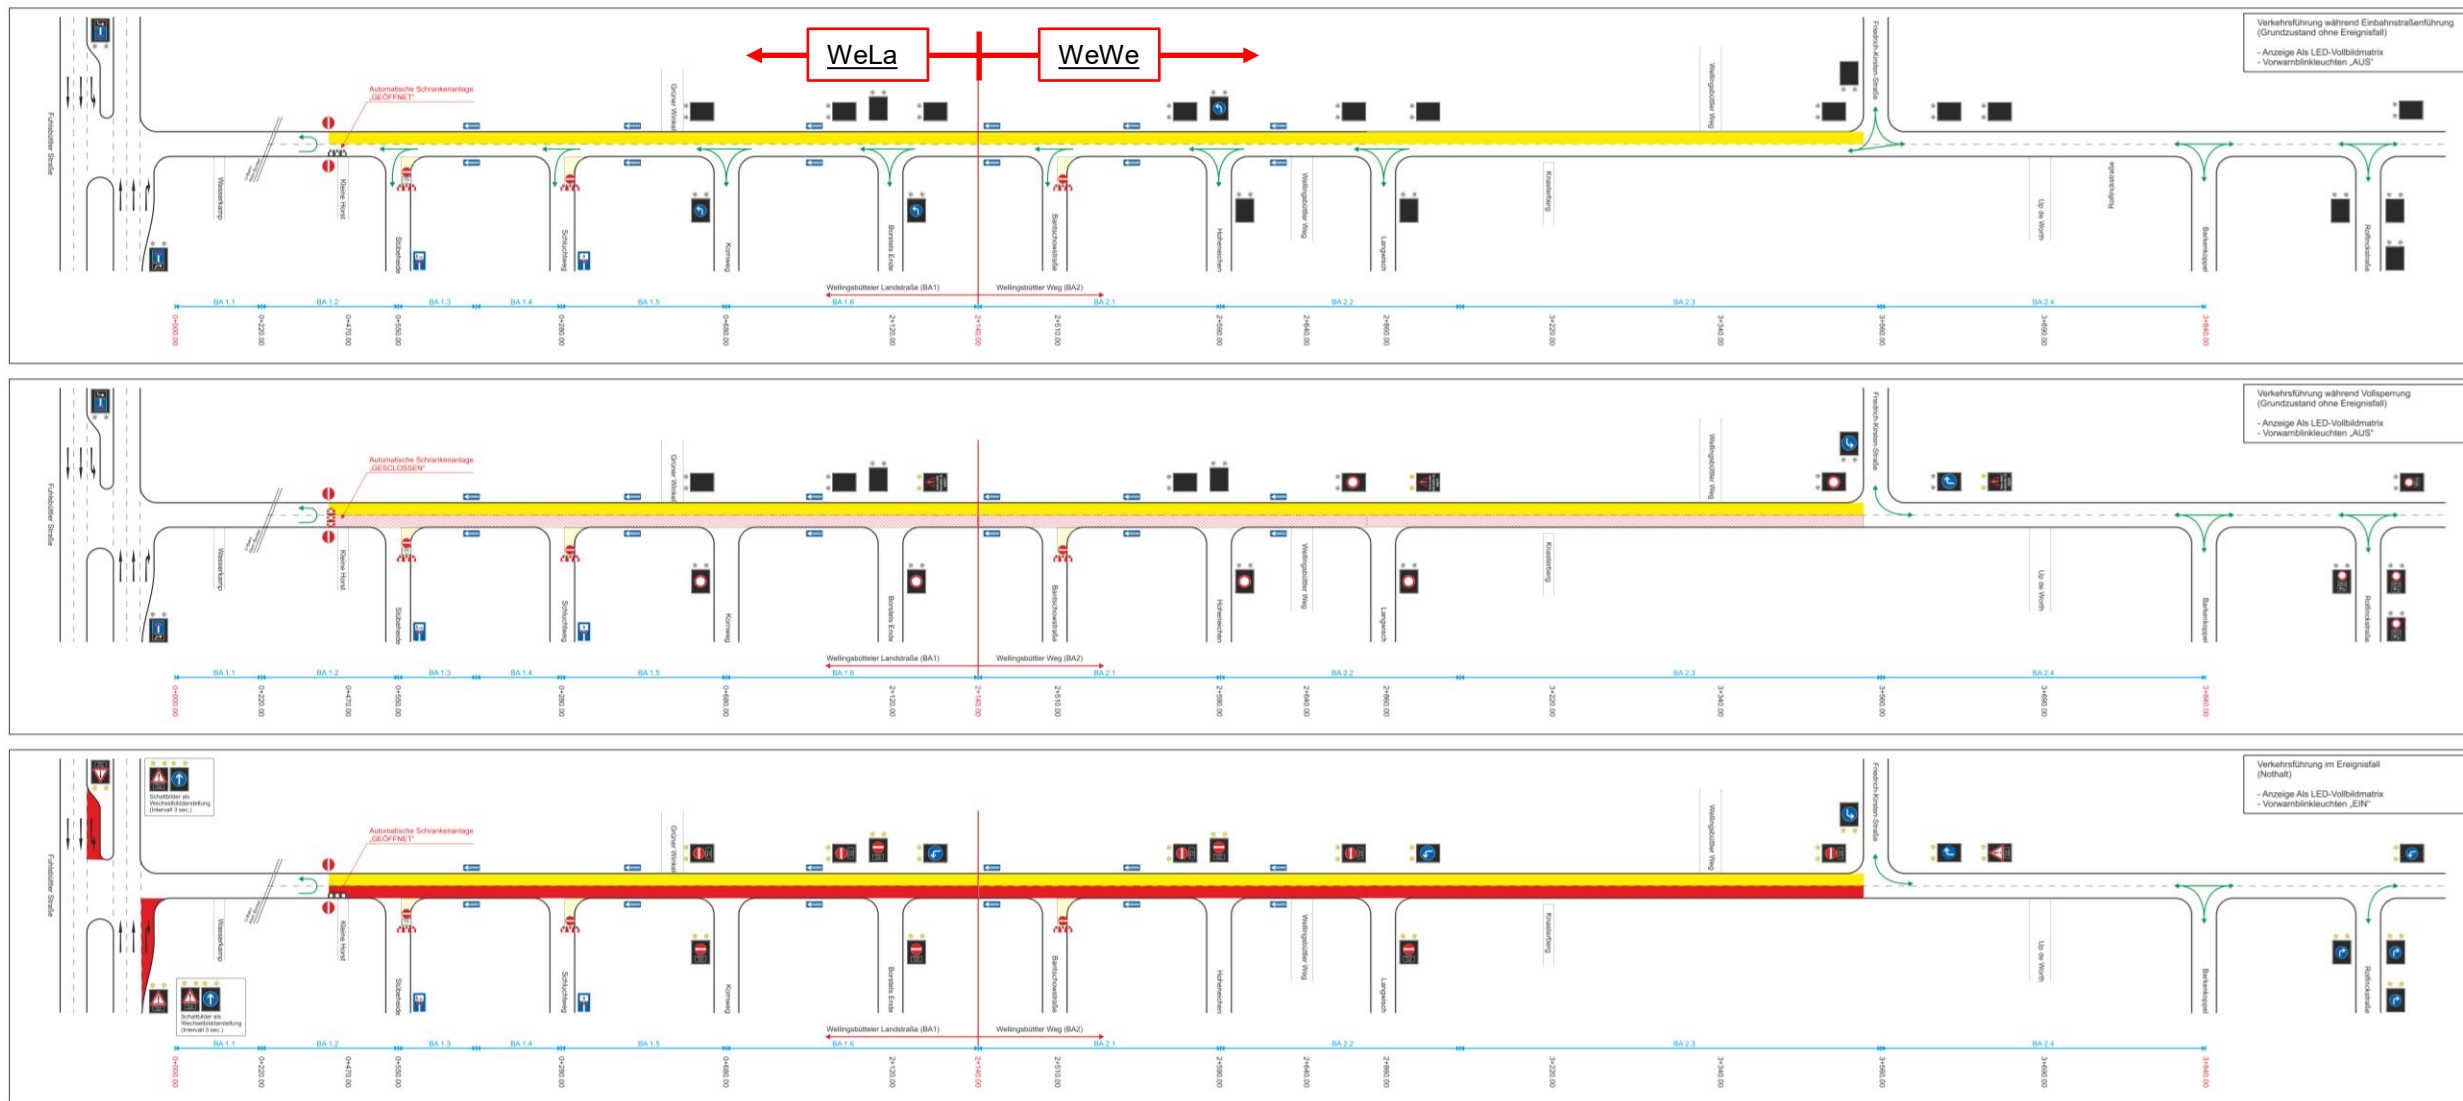

Übersicht Verkehrsführungszustände / Anlage zur Ausschreibung


Stand: 05.02.2026

Streckenband / Nothalt:

BA1.2 – BA2.4 (Verkehrsführung „Bauphase 3“)

ENTWURF (Stand 15.09.2025)

6

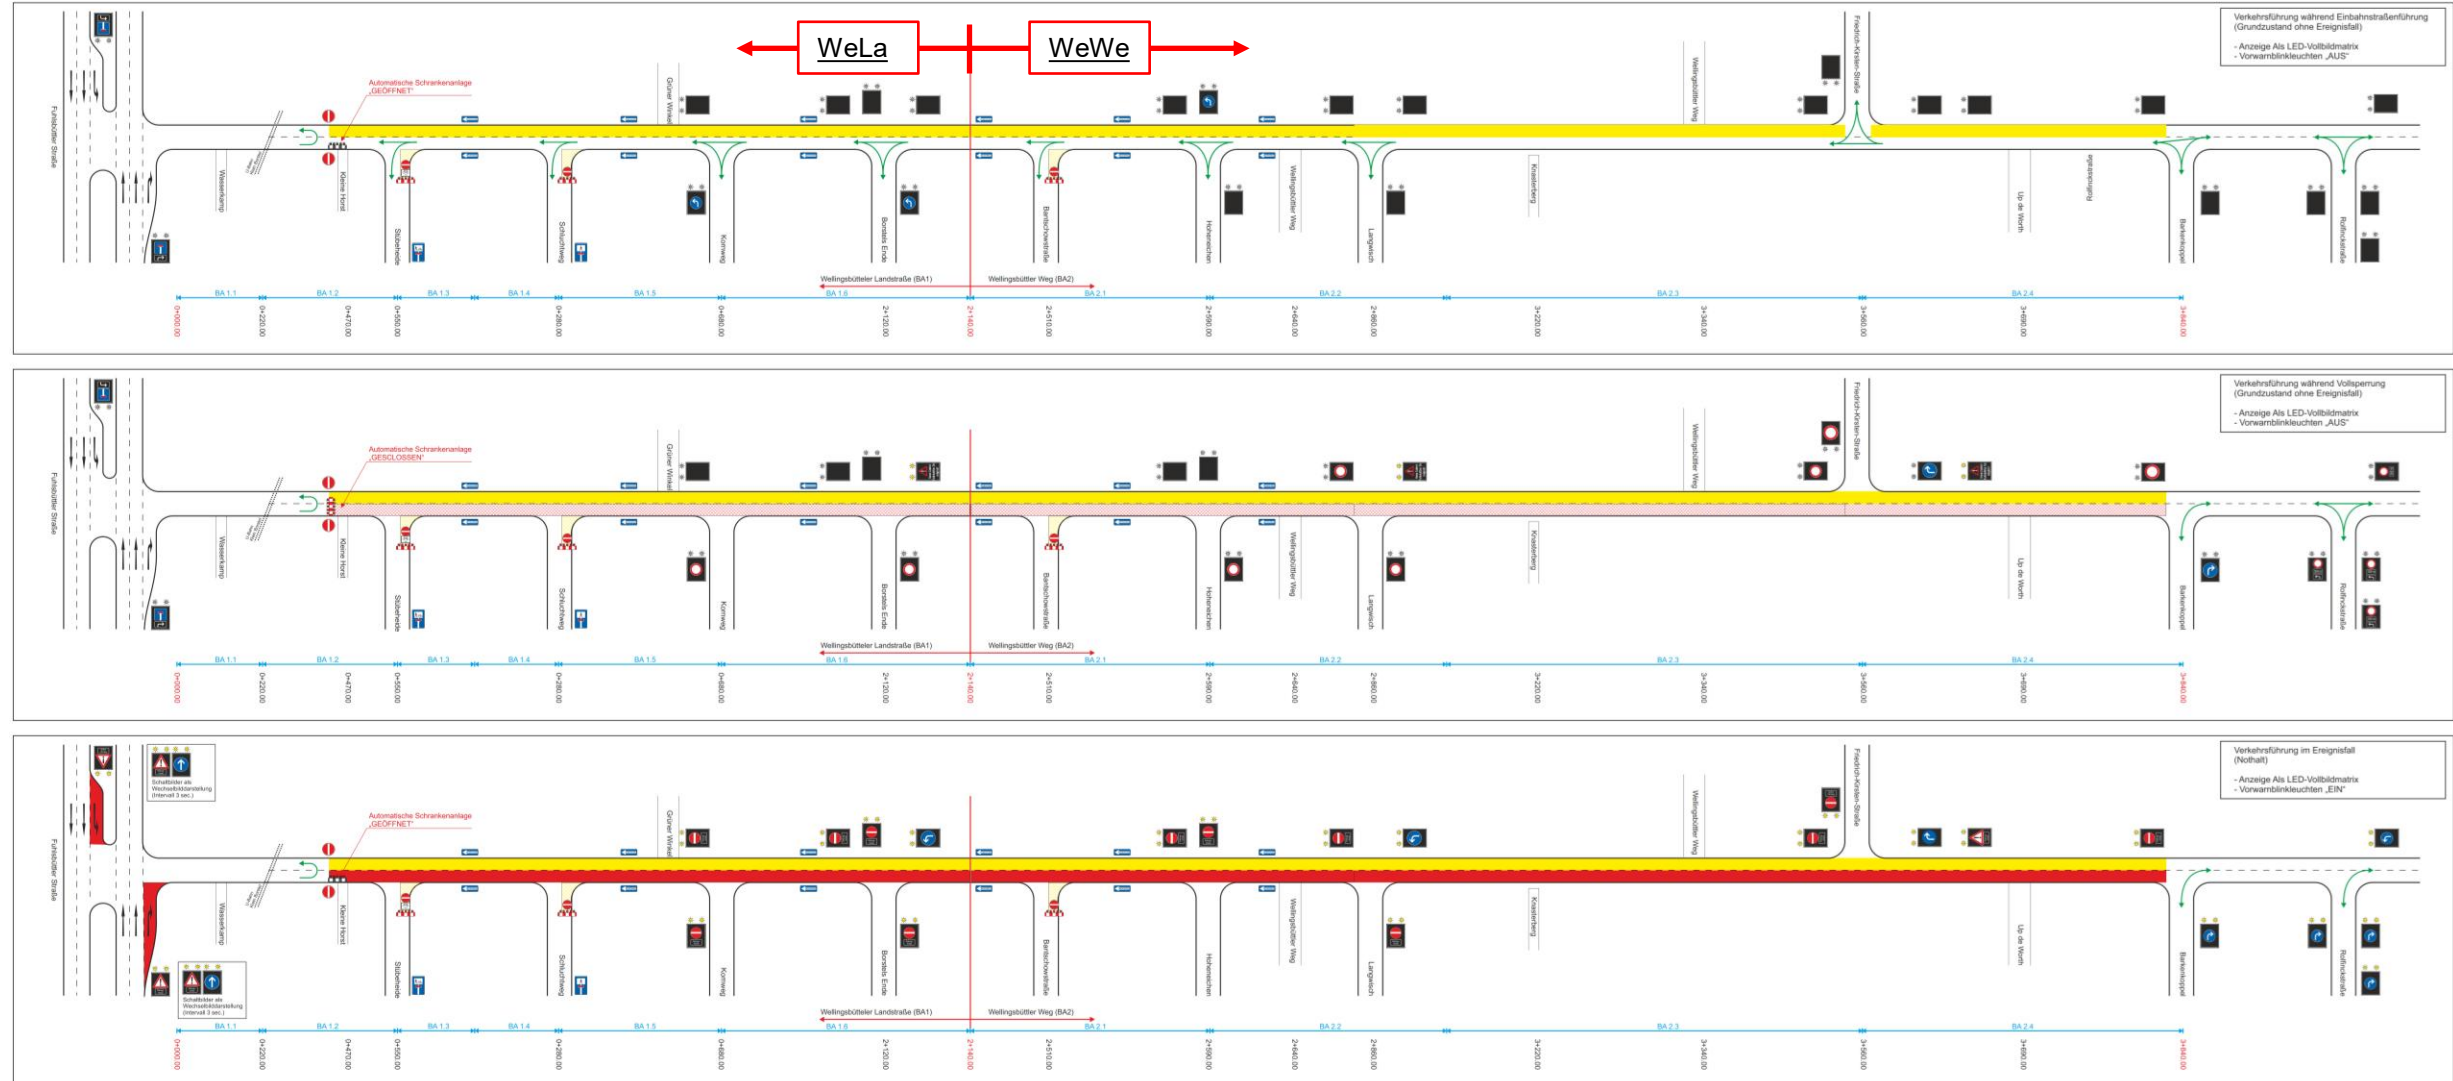


Übersicht Verkehrsführungszustände / Anlage zur Ausschreibung

Stand: 05.02.2026

7

Grundsätze der Verkehrsführung:

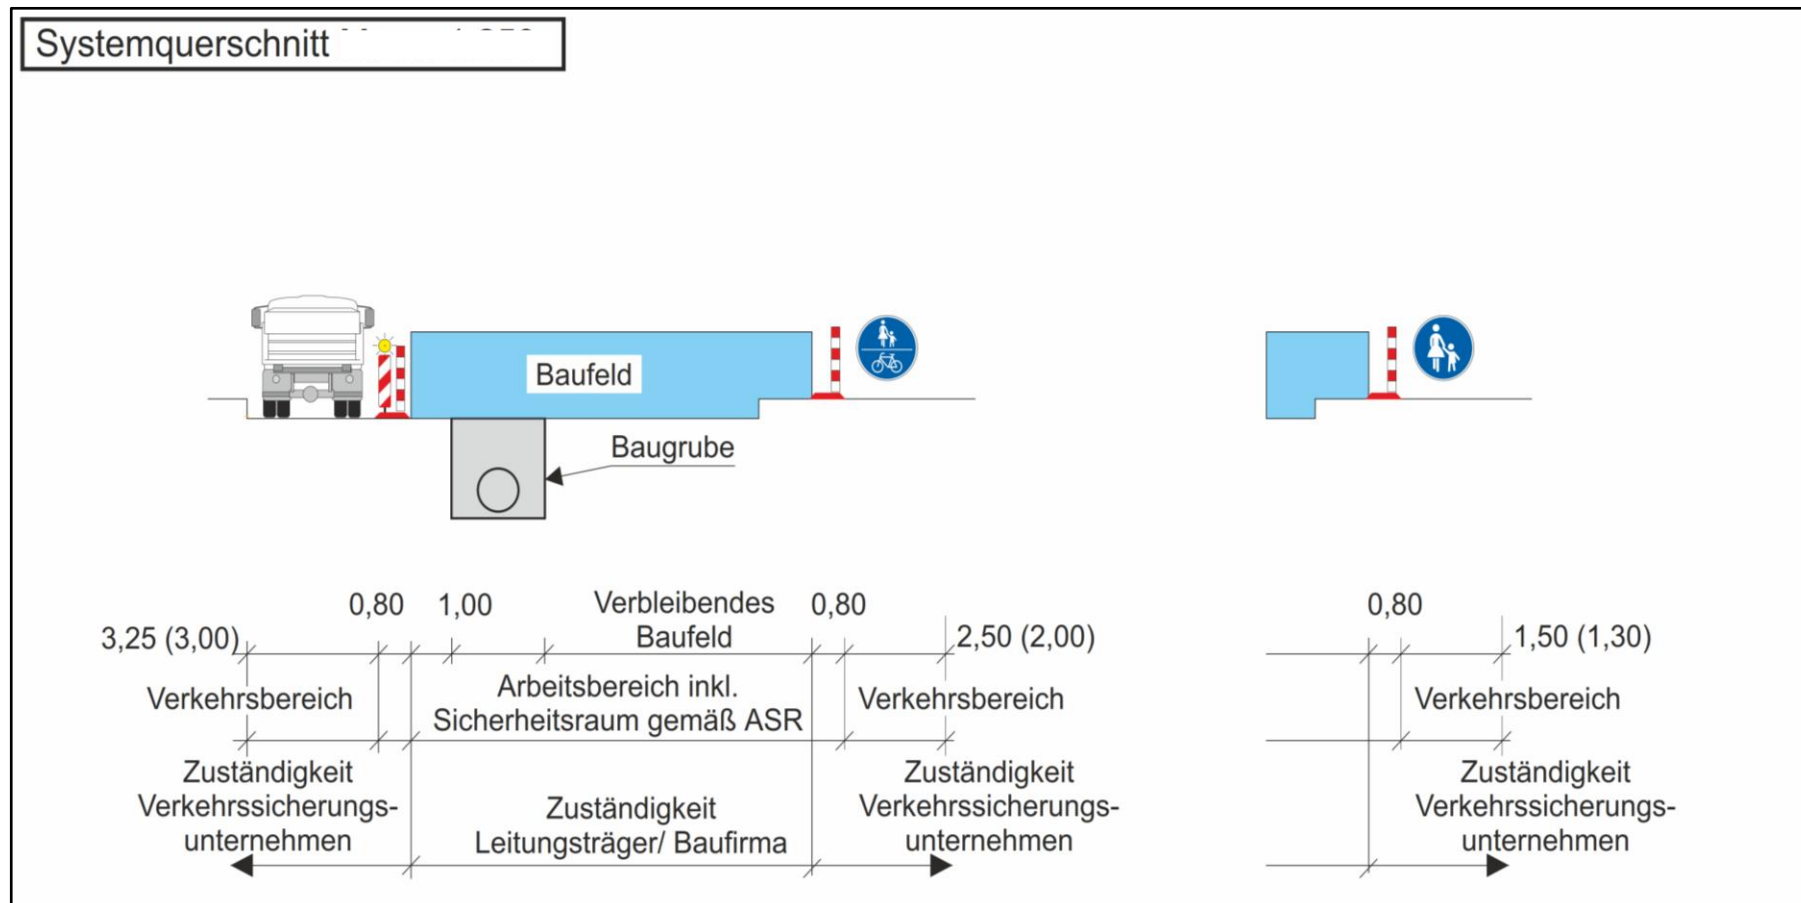

Übersicht Verkehrsführungszustände / Anlage zur Ausschreibung


Stand: 05.02.2026

8


Grundsätze der Verkehrsführung:

Regeldarstellungen bei Arbeiten z.B. zur Anbindung von Hausanschlüssen


Regeldarstellung 1
- Einengung der Nebenfläche „Regelzustand“

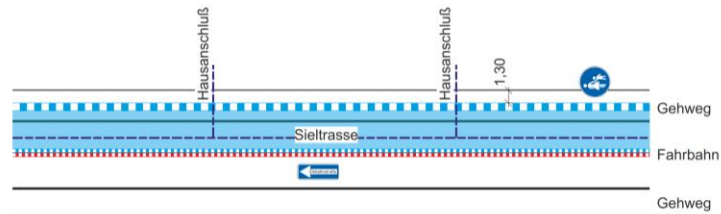

Regeldarstellung 2
- Einengung der Nebenfläche „Regelzustand“
- Fußgänger über Grabenbrücken

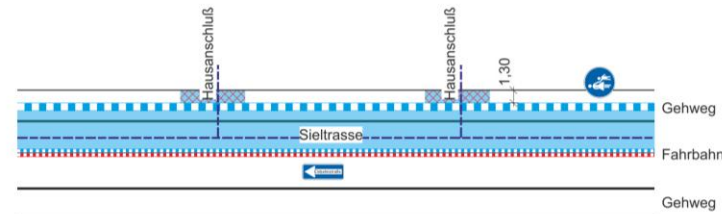


Regeldarstellung 3
- Sperrung Nebenfläche
- Behelfsgehweg über gesperrten Fahrstreifen

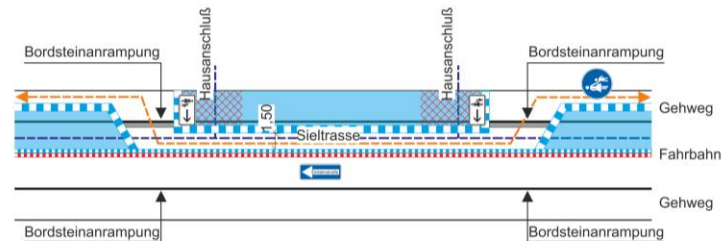

Regeldarstellung 4
- Sperrung Nebenfläche
- FG-Führung über andere Straßenseite

Anwendung: - Im direkten Bereich von Schulweganbindungen (z.B. A.-S.-Schule Schluchtweg)
- Lichtsignalisierte Bereiche (z.B. U-Bahn Klein Borstel)

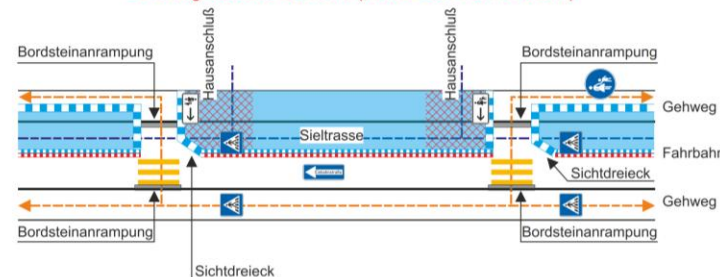

Übersicht Verkehrsführungszustände / Anlage zur Ausschreibung

Stand: 05.02.2026


9

Grundsätze der Verkehrsführung:

Regeldarstellung 5


- Sperrung Nebenfläche
- FG-Führung über andere Straßenseite

Anwendung: - Im freien Streckenabschnitt (ohne direkte Schulweganbindung)
- ausserhalb lichtsignalisierter Bereiche

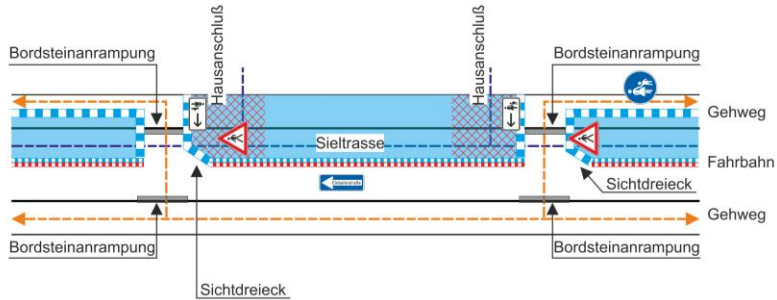


Regeldarstellung 7

- Querungsmöglichkeit für Anwohner bei gesperrter Nebenfläche
- (Zusammenführung je nach Möglichkeit)

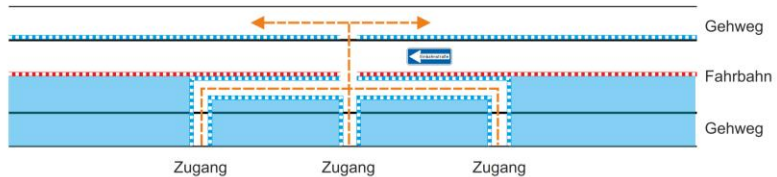


Regeldarstellung 6

- Leitungsquerung im Fahrbahnbereich
- Fahrstreifenverschwenk

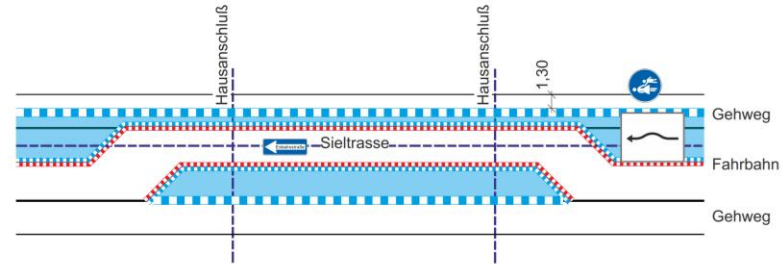

Regeldarstellung 8

- Ausweichbucht für Rettungseinsätze (Länge 30 - 50m)
- Sofern bauablauffbedingt die Regelabstände (ca. 100m) für Ausweichbuchten nicht eingehalten werden können, sind als Ersatz auf der gegenüberliegenden Seite die Nebenfläche vom ruhenden Verkehr freizuhalten.

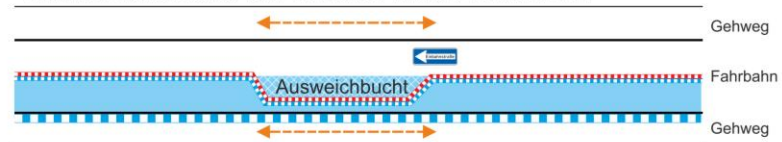

Übersicht Verkehrsführungszustände / Anlage zur Ausschreibung

Stand: 05.02.2026

10

Schienenersatzverkehr- Konzept WeWe

(favorisierte Buslinienführung gemäß Besprechung vom 27.08.2025)

Hinweis:
Erforderliche Haltverbote für den Schienenersatzverkehr werden zeitlich auf die Zeiträume der temporären Vollsperrung während der Einbahnstraßenregelung (Mo.-Fr. jeweils 9-17h) sowie Vollsperrungen längerer Dauer (24/7) begrenzt.

