Bauphase	Bautermin
BP 6.a	15.02.29 bis 02.024.29
BP 6.b	02.04.29 bis 09.05.29
BP 7	09.05.29 bis 17.05.29
BP 7a	17.05.29 bis 12.02.30

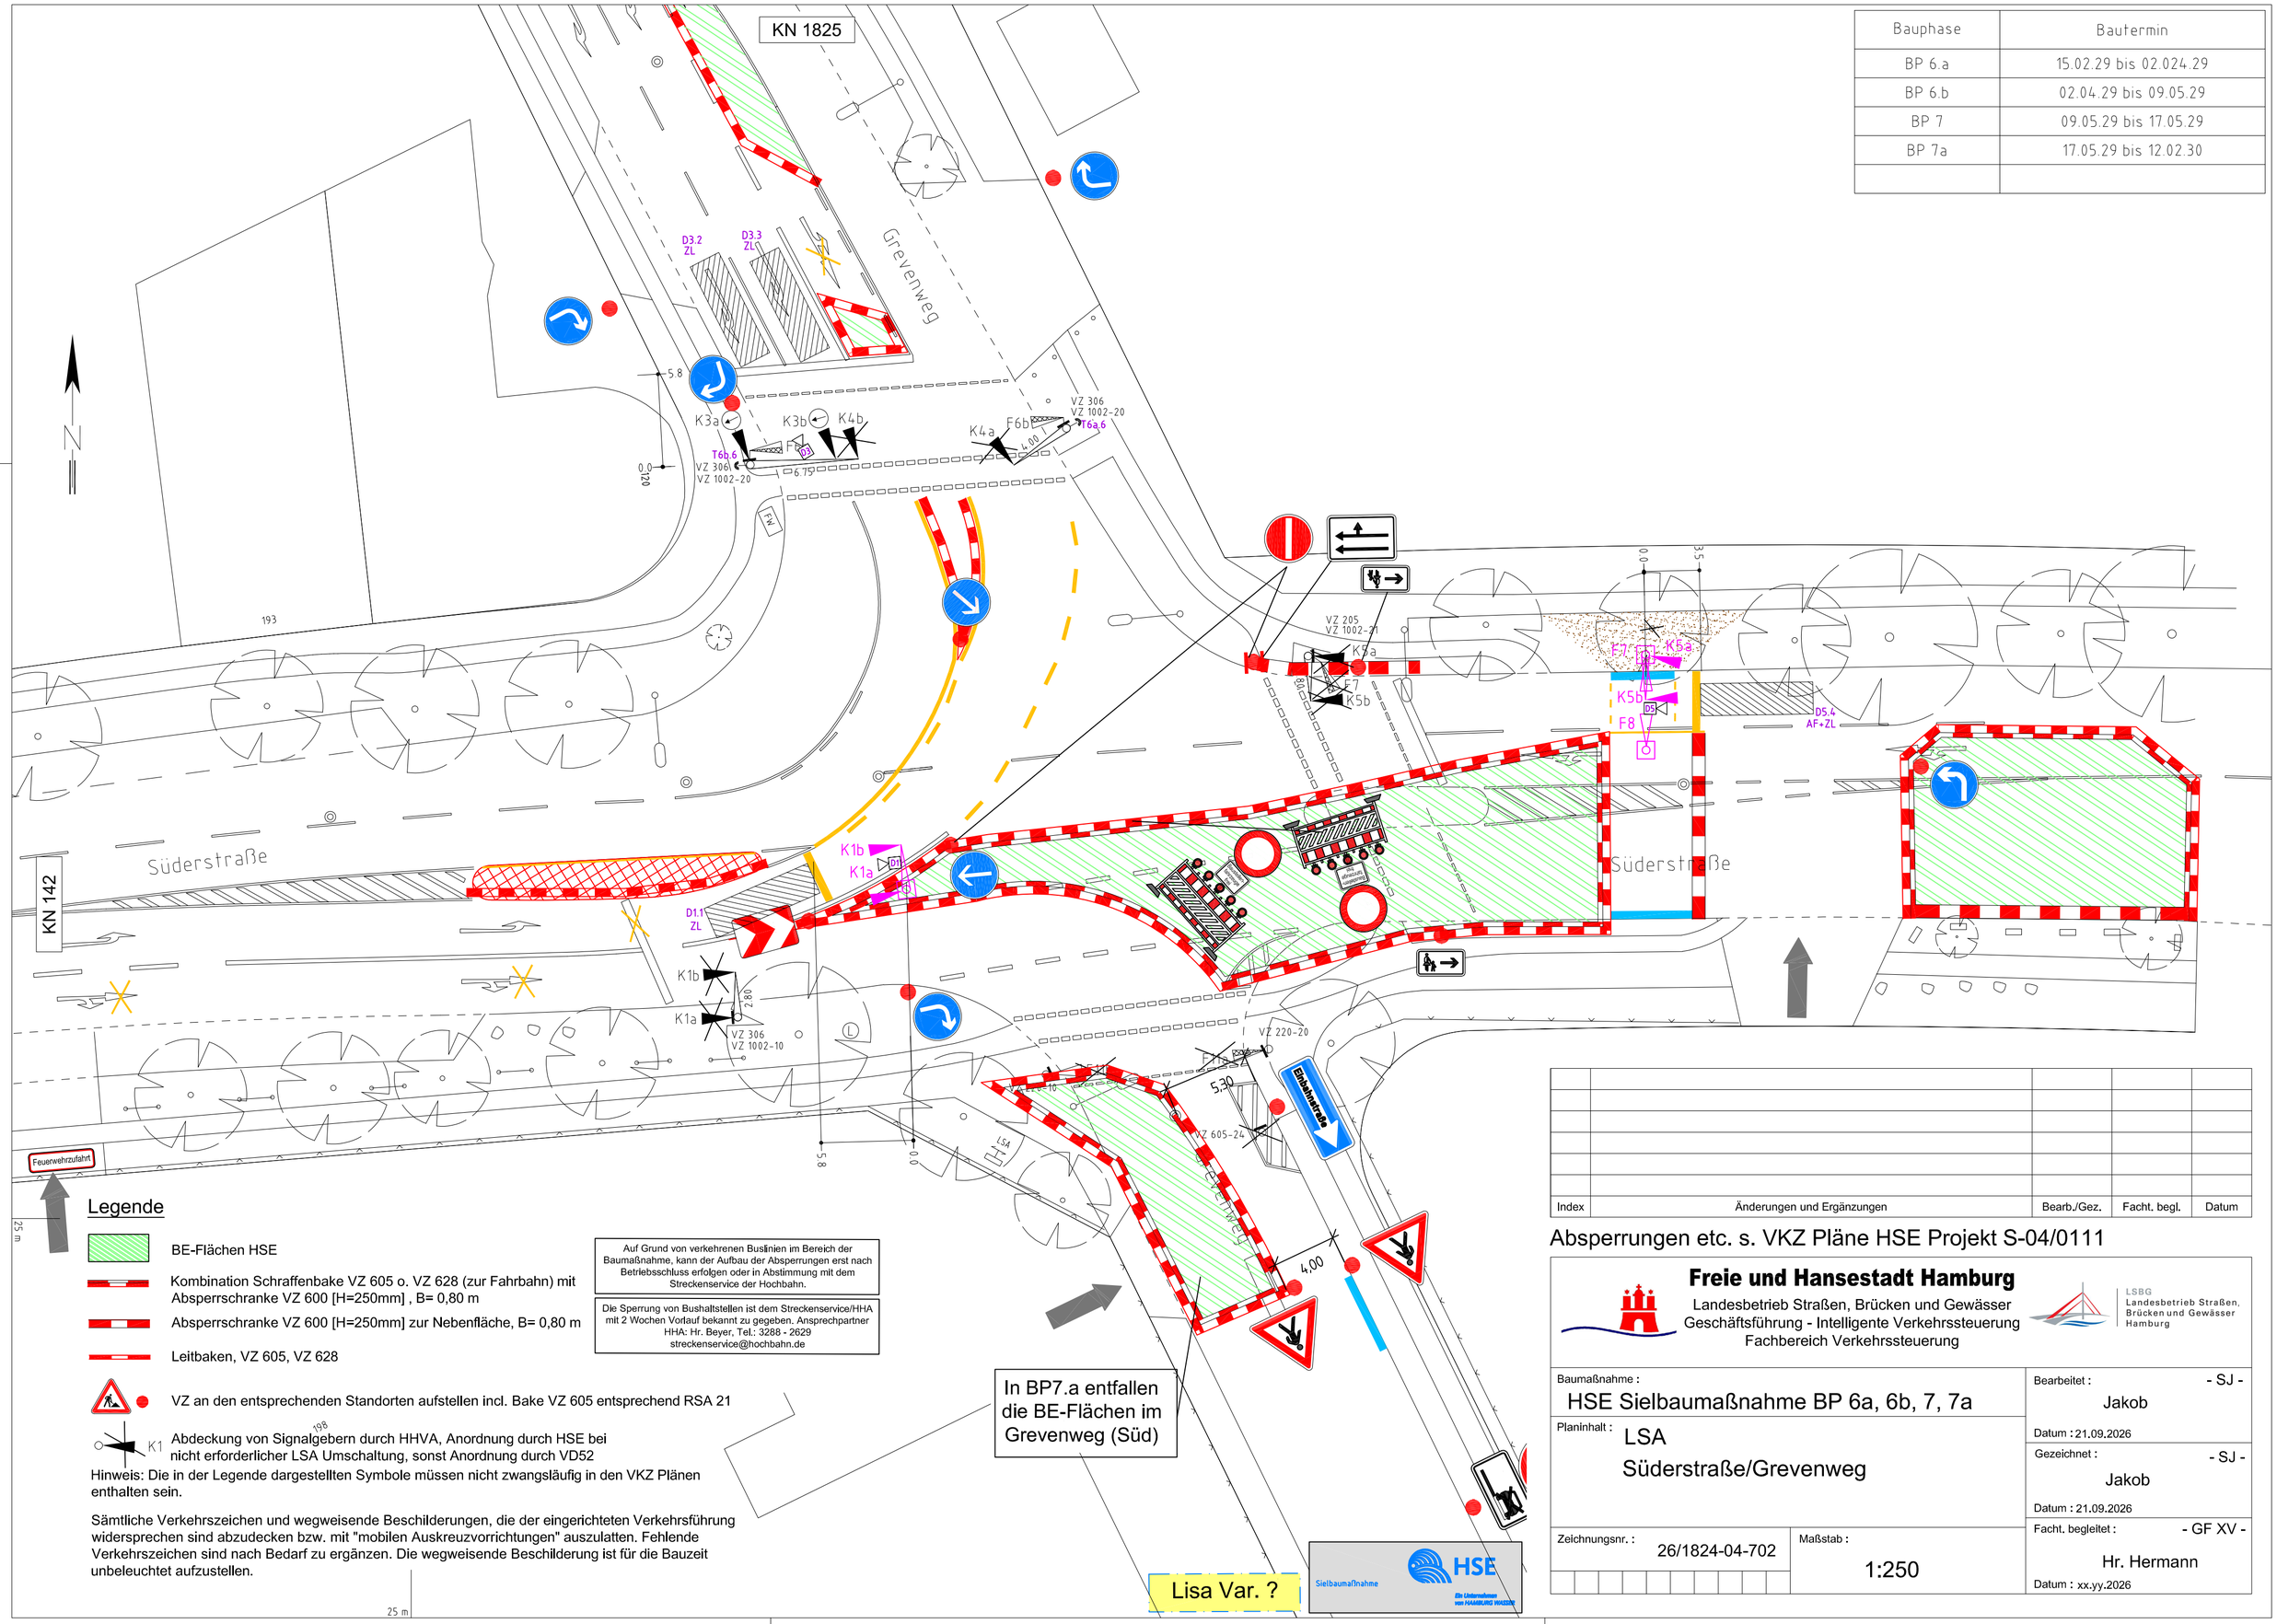

Legende

- BE-Flächen HSE
- Kombination Schraffenbake VZ 605 o. VZ 628 (zur Fahrbahn) mit Absperrschranke VZ 600 [H=250mm] , B= 0,80 m
- Absperrschranke VZ 600 [H=250mm] zur Nebenfläche, B= 0,80 m
- Leitbaken, VZ 605, VZ 628
- VZ an den entsprechenden Standorten aufstellen incl. Bake VZ 605 entsprechend RSA 21
- K1 Abdeckung von Signalgebern durch HHVA, Anordnung durch HSE bei nicht erforderlicher LSA Umschaltung, sonst Anordnung durch VD52

Hinweis: Die in der Legende dargestellten Symbole müssen nicht zwangsläufig in den VKZ Plänen enthalten sein.

Sämtliche Verkehrszeichen und wegweisende Beschilderungen, die der eingerichteten Verkehrsführung widersprechen sind abzudecken bzw. mit "mobilen Auskreuzvorrichtungen" auszulatten. Fehlende Verkehrszeichen sind nach Bedarf zu ergänzen. Die wegweisende Beschilderung ist für die Bauzeit unbeleuchtet aufzustellen.

Auf Grund von verkehrenen Buslinien im Bereich der Baumaßnahme, kann der Aufbau der Absperrungen erst nach Betriebsschluss erfolgen oder in Abstimmung mit dem Streckenservice der Hochbahn.

Die Sperrung von Bushaltstellen ist dem Streckenservice/HHA mit 2 Wochen Vorlauf bekannt zu gegeben. Ansprechpartner HHA: Hr. Beyer, Tel.: 3288 - 2629 streckenservice@hochbahn.de

In BP7.a entfallen die BE-Flächen im Grevenweg (Süd)

Lisa Var. ?

Index	Änderungen und Ergänzungen	Bearb./Gez.	Facht. begl.	Datum

Absperrungen etc. s. VKZ Pläne HSE Projekt S-04/0111

Freie und Hansestadt Hamburg
Landesbetrieb Straßen, Brücken und Gewässer
Geschäftsführung - Intelligente Verkehrssteuerung
Fachbereich Verkehrssteuerung

LSBG Landesbetrieb Straßen, Brücken und Gewässer Hamburg

Baumaßnahme : HSE Sielbaumaßnahme BP 6a, 6b, 7, 7a	Bearbeitet : - SJ - Jakob, Datum : 21.09.2026
Planinhalt : LSA Süderstraße/Grevenweg	Gezeichnet : - SJ - Jakob, Datum : 21.09.2026
Zeichnungsnr. : 26/1824-04-702	Facht. begleitet : - GF XV - Hr. Hermann, Datum : xx.yy.2026
Maßstab : 1:250	

Sielbaumaßnahme HSE Ein Unternehmen von HAMBURG WASSER

P:\2031 - HSE Süderstraße\CAD\Papierpläne\LSA\K1824-702-01.dwg, 23.09.2026 09:07:55