


Umleitungsplan 04: HSE BP 6

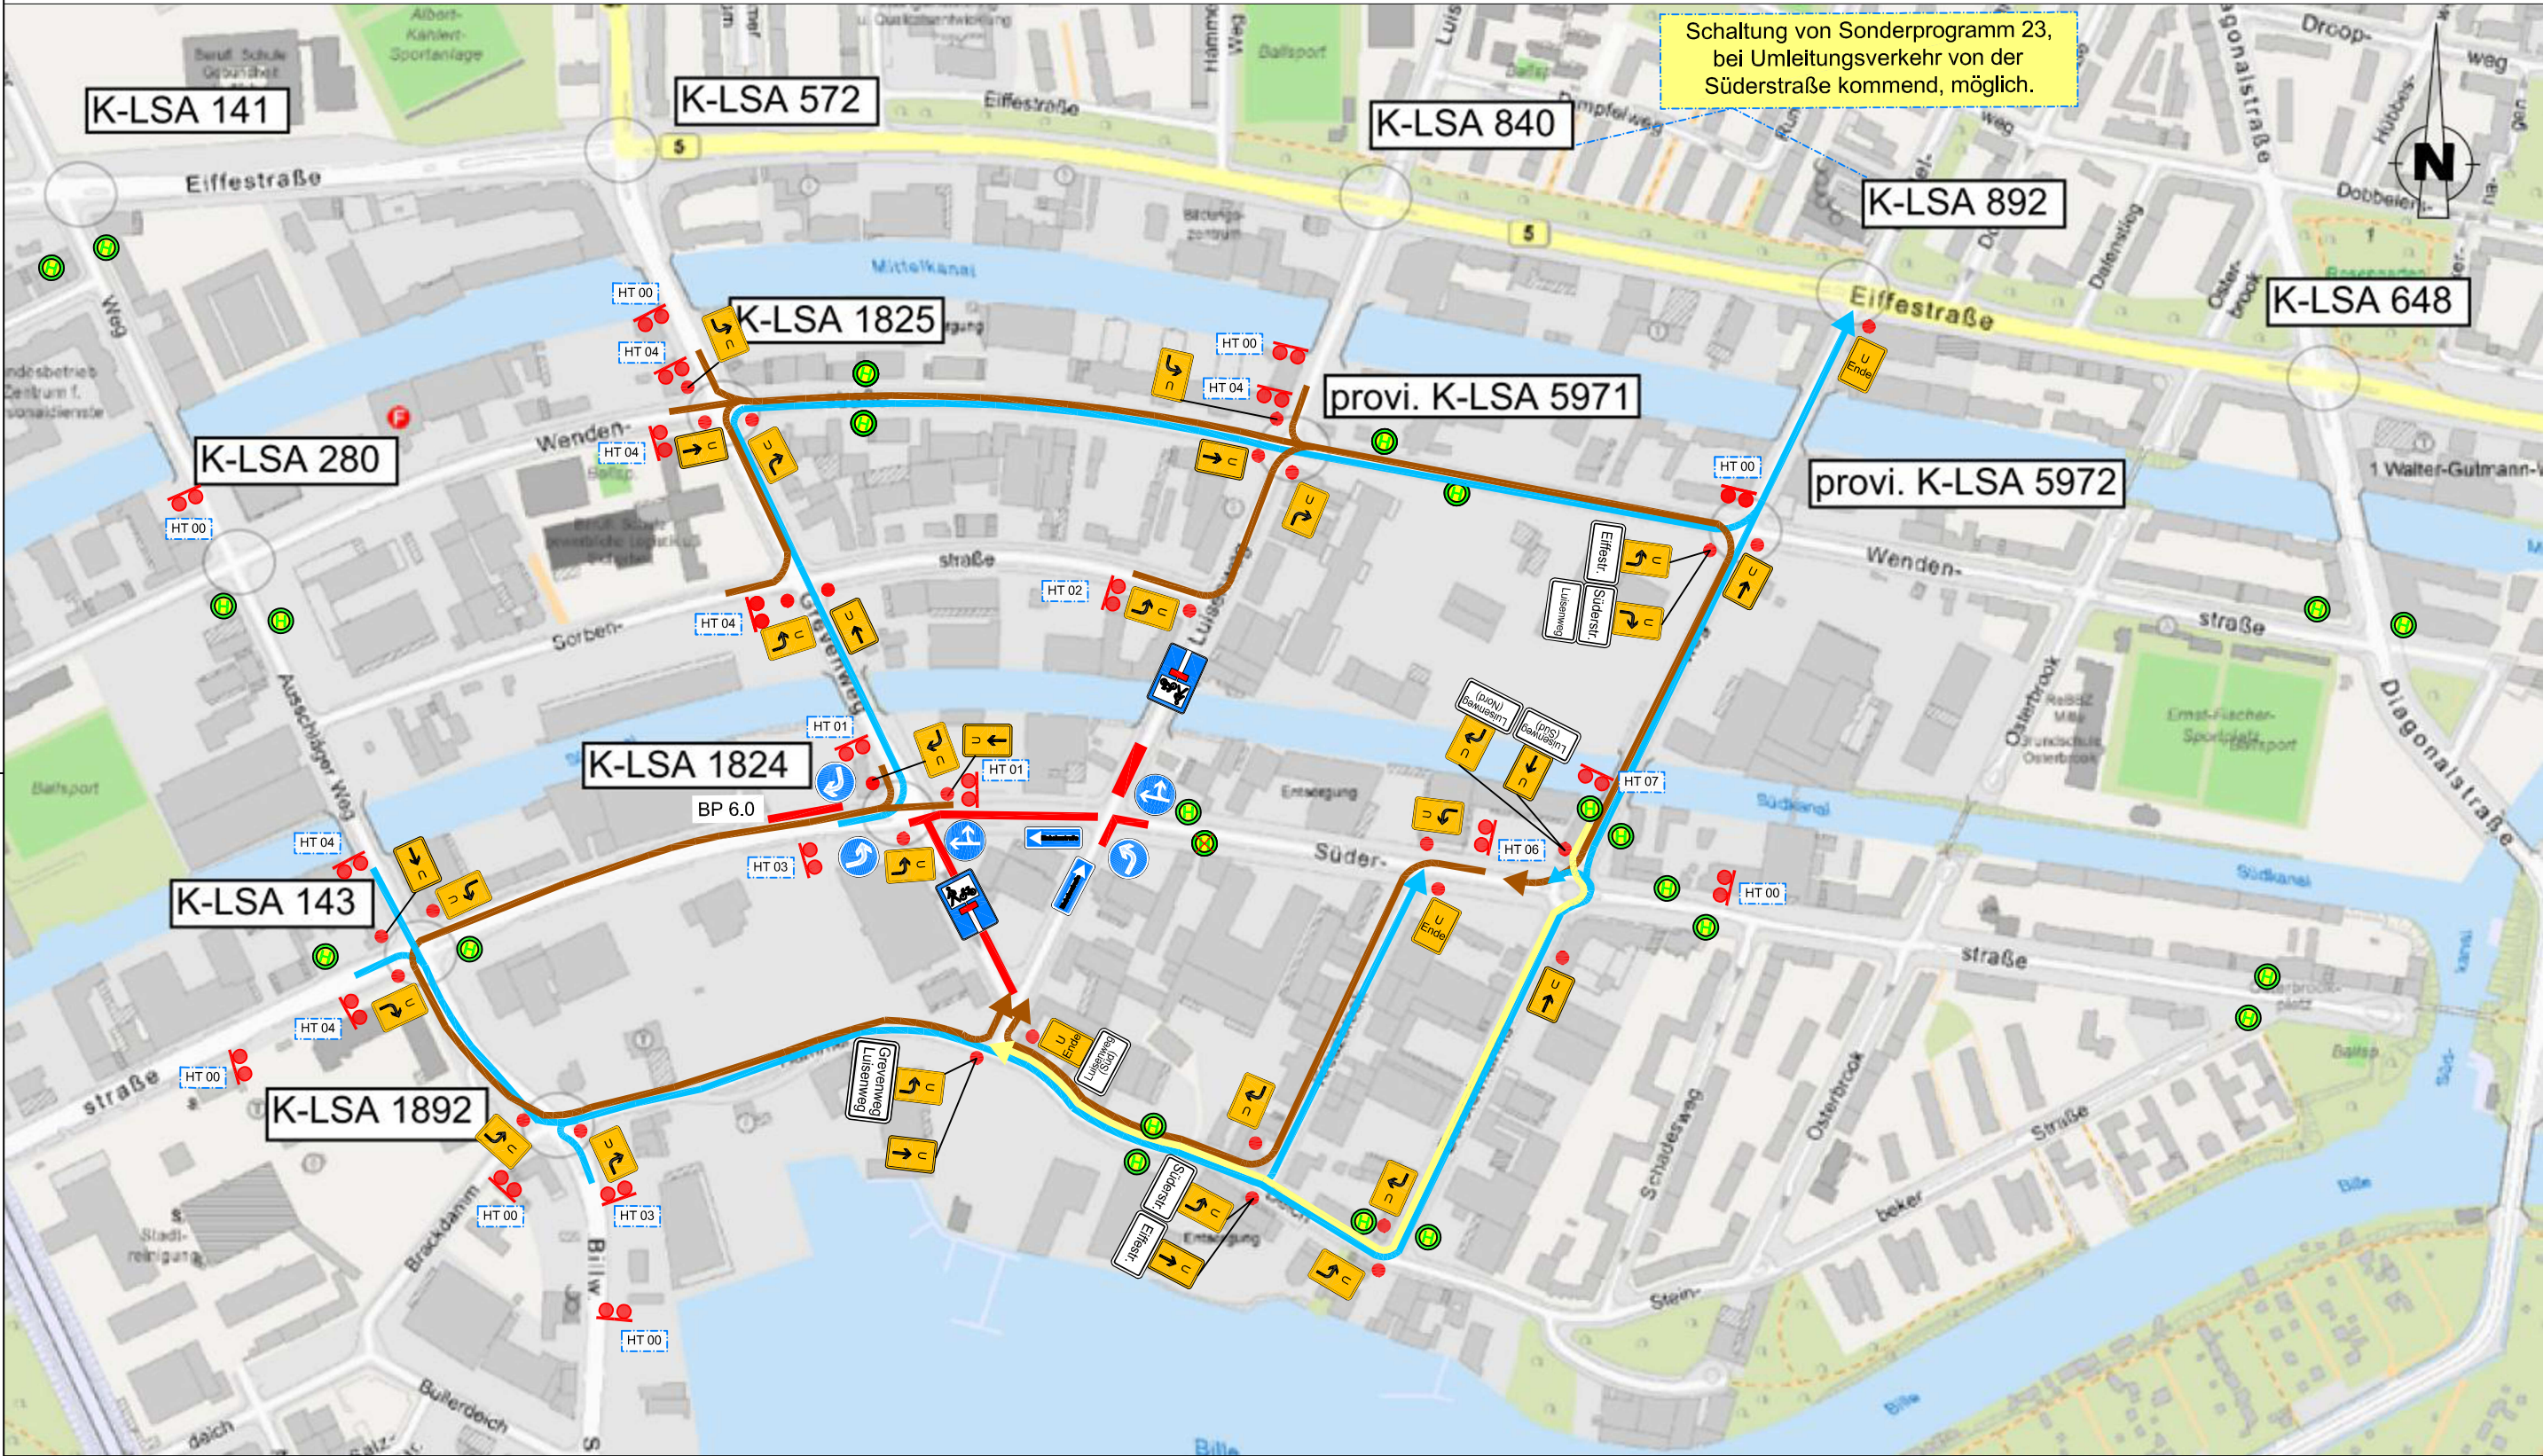

HT 00	HT 01	HT 02	HT 03	HT 04	HT 06	HT 07

Legende:	
	Baufeld
	Umleitungsbeschilderung an den entsprechenden Standorten aufstellen
	Standort Hinweistafeln
	Umleitung Ri. Ost
	Umleitung Ri. West
	Umleitung Ri. Süd
	Haltestelle / zu verlegende Haltestelle

Hinweise:

Die in den Umleitungsplänen eingetragenen VZ dienen rein der Information zur Verkehrsführung, während der Baumaßnahme. Hier sind die VKZ Pläne zu beachten. Die Verkehrsführung ist gem. RSA, ZTV-SA und der Baubeschreibung herzustellen. Sämtliche Verkehrszeichen, die der eingerichteten Verkehrsführung widersprechen, sind abzudecken. Fehlende Verkehrszeichen sind nach Bedarf zu ergänzen.

Die wegweisende Beschilderung ist für die Bauzeit unbeleuchtet aufzustellen.

Die aufzustellenden Hinweistafeln haben ein Standardmaß von 1,25 m x 1,60 m. Sämtliche Verkehrszeichen und wegweisende Beschilderungen, die der eingerichteten Verkehrsführung widersprechen sind abzudecken bzw. mit "mobilen Auskreuzvorrichtungen" auszulatten. Fehlende Verkehrszeichen sind nach Bedarf zu ergänzen. Die wegweisende Beschilderung ist für die Bauzeit unbeleuchtet aufzustellen.

Die in der Legende dargestellten Symbole müssen nicht zwangsläufig in den Umleitungsplänen enthalten sein.

Die Nummerierung der Umleitungsstrecken ist durch die Absperrfirma mit PK 41 abzustimmen.

Bauphase	Bautermin
BP 6	23.01.29 bis 15.02.29
BP 6a	15.02.29 bis 30.03.29
BP 6b	02.04.29 bis 30.04.29

Umleitungsplan 04: HSE BP 6.a, 6.b



HT 06

Verfasst:

SCHMECK·JUNKER
Ingenieurgesellschaft mbH
Erschließung
Verkehrstechnik
Straßenplanung
Bauüberwachung
Projektkoordination
Leitungsstrassenplanung

Projekt:
2031d
Bearbeitet:
Jakob
Gezeichnet:
Jakob
Datum:
21.09.2026

Gotenstraße 14 - 20097 Hamburg Tel.: 040-696 525-0 Fax: -99 post@schmeck-junker.de

Sichtvermerk VD 5 / PK 41
keine Vorbehalte / zugestimmt

Behörde für Inneres Verkehrsdirektion 51 Zentrale Straßenverkehrsbehörde Bruno-Georges-Platz 1, 22297 Hamburg	Behörde für Inneres Polizeikommissariat 41 Straßenverkehrsbehörde Sievekingsdamm 20, 20535 Hamburg
Datum Unterschrift	Datum Unterschrift



Auftraggeber:
Hamburger Stadtentwässerung AöR
Billhorner Deich 2
20539 Hamburg

Planverfasser:
Hamburger Stadtentwässerung AöR
Ingenieurleistungen
Leitungsbau
Billhorner Deich 2
20539 Hamburg

Übersichtsplan:

Gezeichnet: SJ Jakob	Datum: 21.09.2026	Fachtechnisch geprüft:	Datum:
Bearbeitet: SJ Jakob	Datum: 21.09.2026	Betrieblich Einverstanden:	Datum:
Datentechnisch geprüft:	Datum:		

Projektbezeichnung: **Süderstraße**

Stadtteil: Hamburg - Hammerbrook

Planinhalt: **Umleitungsplan_04 Süderstraße**
Gilt für die HSE Bauphasen 6, 6a, 6b

Maßstab: 1 : Keiner	Projektnummer: S-04/0111	DMS-ID:
Plannummer: 5 von 11	Konto / Anlass:	
Planungsstand: ENTWURF	Index:	