


Umleitungsplan 10: HSE BP 10

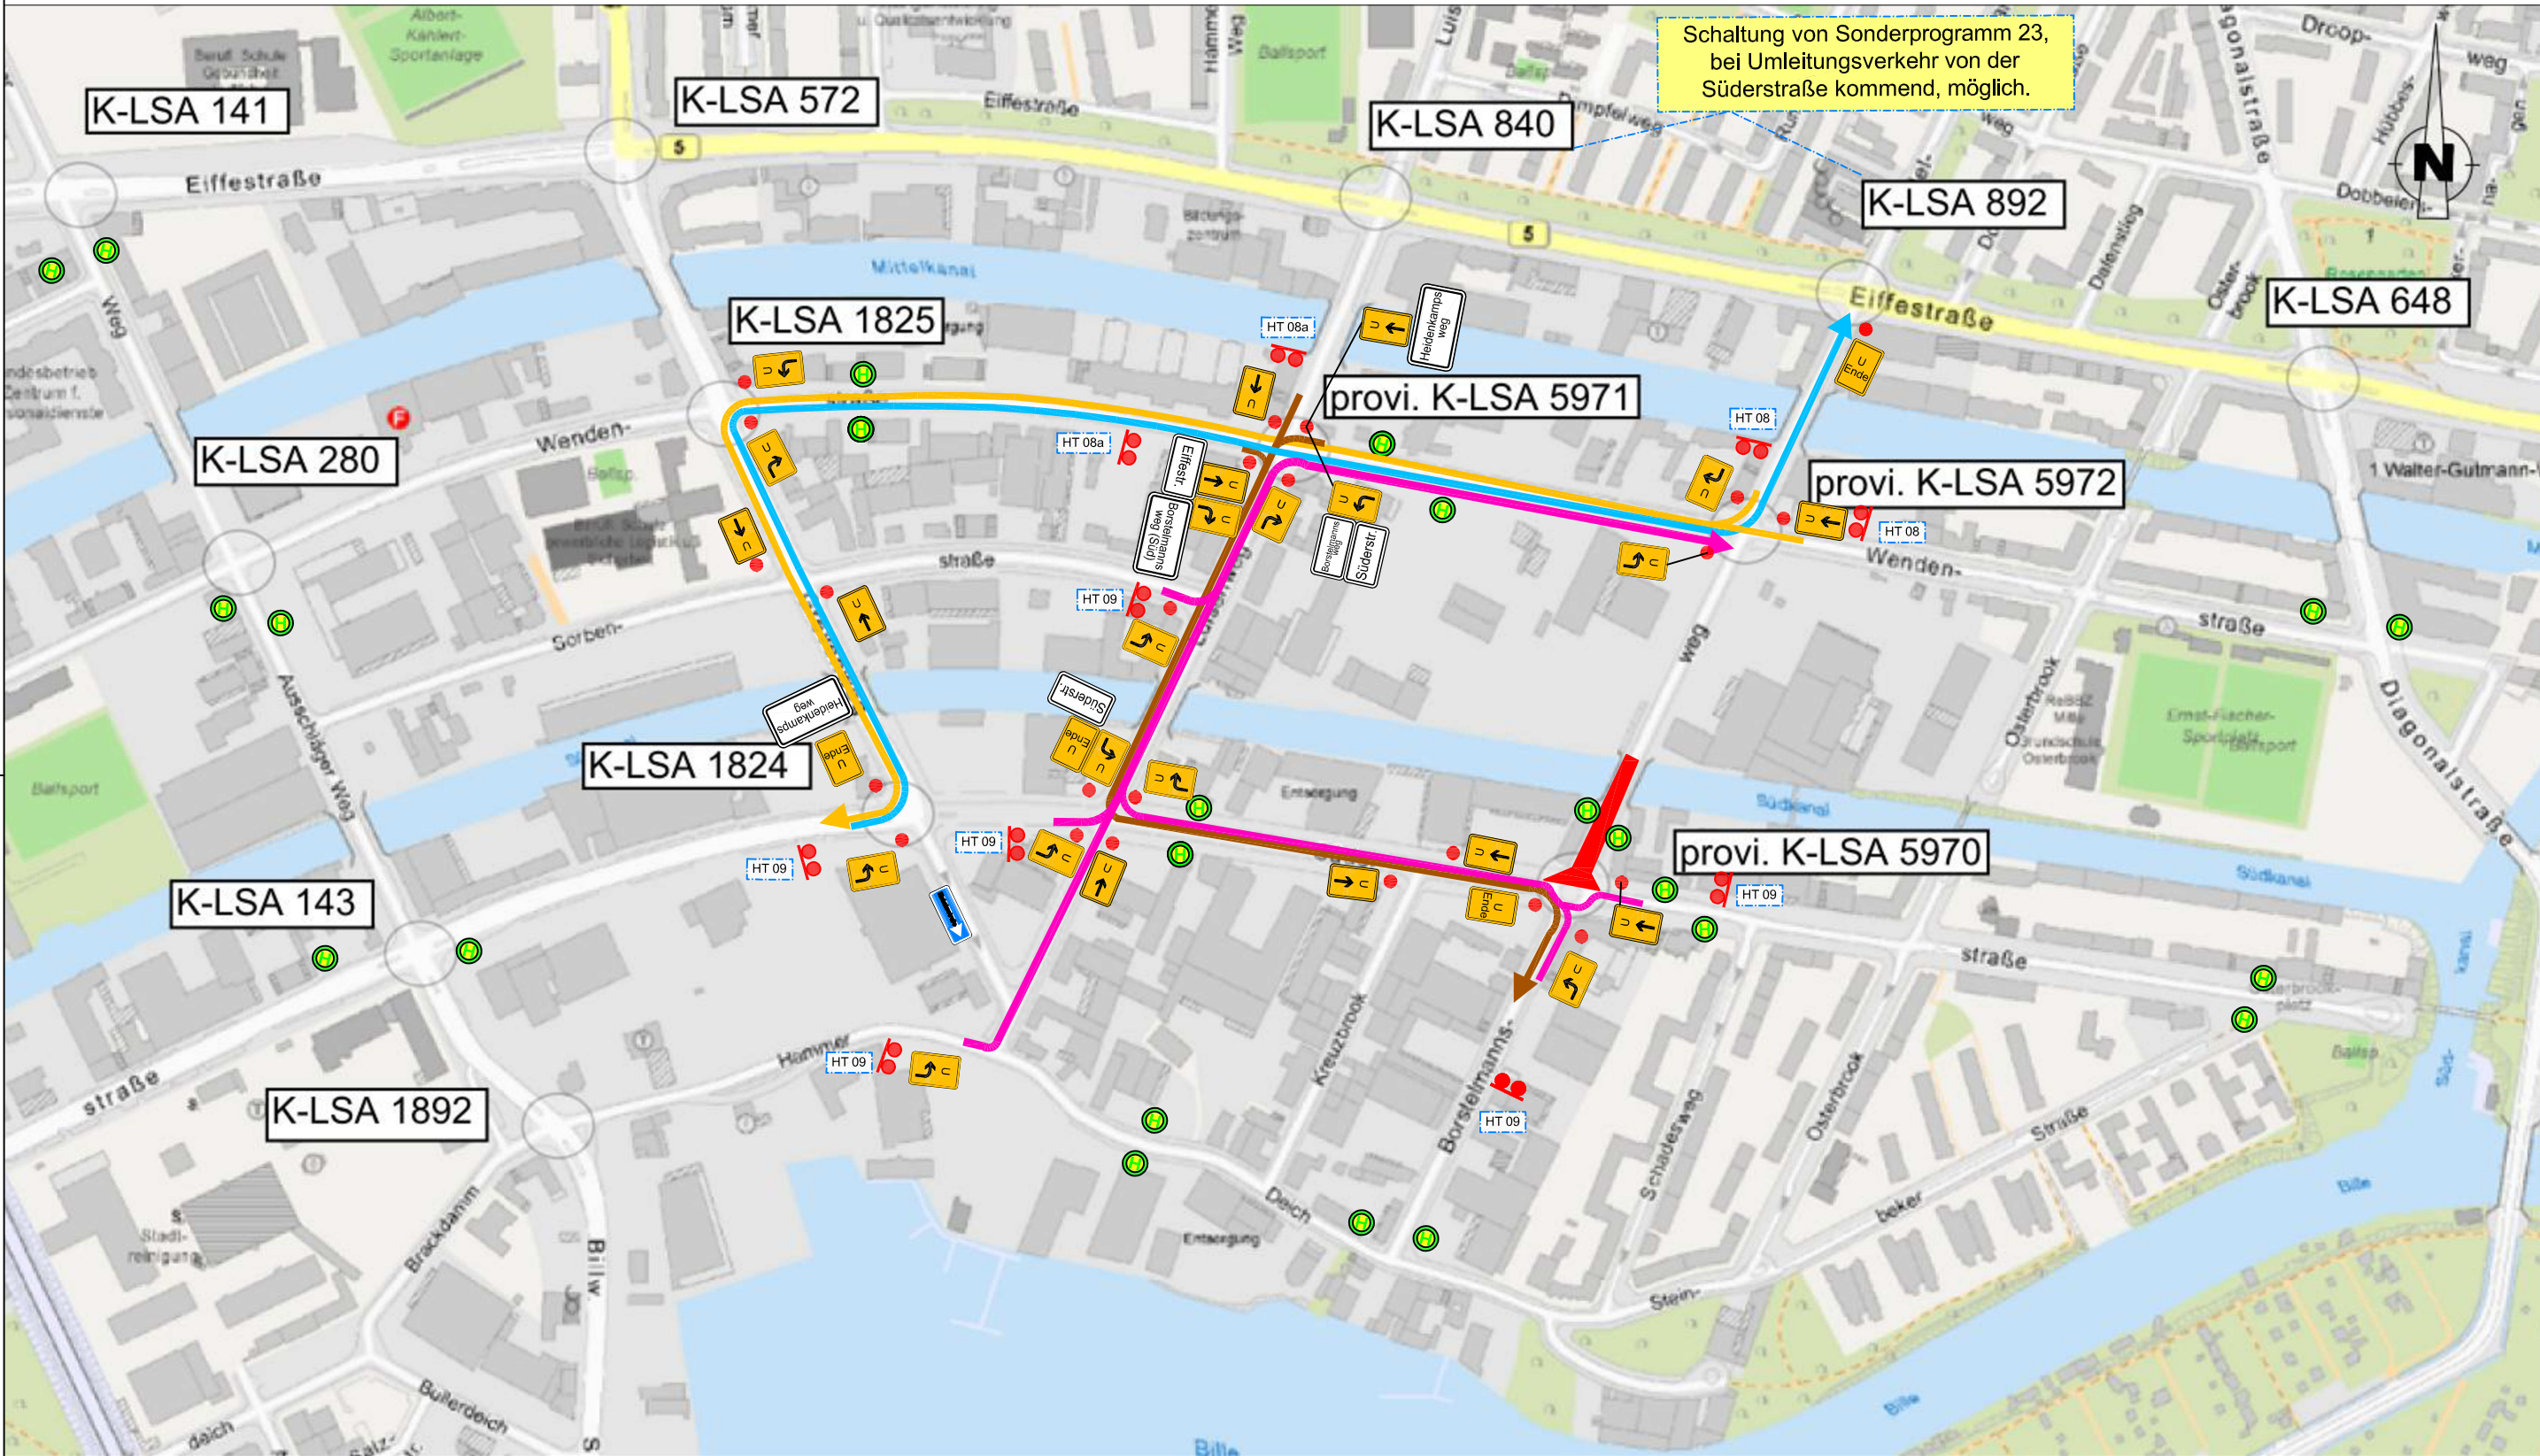

HT 08

HT 08a

HT 09

Bauphase	Bautermin
BP 10	24.10.30 bis 10.07.31

Die Nummerierung der Umleitungsstrecken ist durch die Absperrfirma mit PK 41 abzustimmen.

Legende:

- Baufeld
- Umleitungsbeschilderung an den entsprechenden Standorten aufstellen
- Standort Hinweistafeln
- Umleitung Ri. Ost
- Umleitung Ri. West
- Umleitung Ri. Süd
- Umleitung Ri. Nord
- Haltestelle / zu verlegende Haltestelle

Hinweise:

Die in den Umleitungsplänen eingetragenen VZ dienen rein der Information zur Verkehrsführung, während der Baumaßnahme. Hier sind die VKZ Pläne zu beachten. Die Verkehrsführung ist gem. RSA, ZTV-SA und der Baubeschreibung herzustellen. Sämtliche Verkehrszeichen, die der eingerichteten Verkehrsführung widersprechen, sind abzudecken. Fehlende Verkehrszeichen sind nach Bedarf zu ergänzen.

Die wegweisende Beschilderung ist für die Bauzeit unbeleuchtet aufzustellen.

Die aufzustellenden Hinweistafeln haben ein Standardmaß von 1,25 m x 1,60 m. Sämtliche Verkehrszeichen und wegweisende Beschilderungen, die der eingerichteten Verkehrsführung widersprechen sind abzudecken bzw. mit "mobilen Auskreuzvorrichtungen" auszulatten. Fehlende Verkehrszeichen sind nach Bedarf zu ergänzen. Die wegweisende Beschilderung ist für die Bauzeit unbeleuchtet aufzustellen.

Die in der Legende dargestellten Symbole müssen nicht zwangsläufig in den Umleitungsplänen enthalten sein.

Verfasst:

SCHMECK-JUNKER

Ingenieurgesellschaft mbH

Erschließung
Verkehrstechnik
Straßenplanung
Bauüberwachung
Projektkoordination
Leitungsstrassenplanung

Projekt:

2031d

Bearbeitet:

Jakob

Gezeichnet:

Jakob

Datum:

21.09.2026

Gotenstraße 14 - 20097 Hamburg

Tel.: 040-696 525-0

Fax: -99

post@schmeck-junker.de

Sichtvermerk VD 5 / PK 41

keine Vorbehalte / zugestimmt

Behörde für Inneres
Verkehrsdirektion 51
Zentrale Straßenverkehrsbehörde
Bruno-Georges-Platz 1, 22297 Hamburg

Behörde für Inneres
Polizeikommissariat 41
Straßenverkehrsbehörde
Sievekingsdamm 20, 20535 Hamburg

Datum

Unterschrift

Datum

Unterschrift

Auftraggeber:

Hamburger Stadtentwässerung AöR
Billhomer Deich 2
20539 Hamburg

Planverfasser:

Hamburger Stadtentwässerung AöR
Ingenieurleistungen
Leitungsbau
Billhomer Deich 2
20539 Hamburg

Übersichtsplan:

Gezeichnet: SJ Jakob	Datum: 21.09.2026	Fachtechnisch geprüft:	Datum:
Bearbeitet: SJ Jakob	Datum: 21.09.2026	Betrieblich Einverstanden:	Datum:
Datentechnisch geprüft:	Datum:		

Projektbezeichnung:

Süderstraße

Stadtteil:

Hamburg - Hammerbrook

Planinhalt:

Umleitungsplan_10 Süderstraße
Gilt für HSE Bauphase 10

Maßstab

1 : Keiner

Projektnummer:

S-04/0111

DMS-ID:

Plannummer:

11 von 11

Konto / Anlass:

Planungsstand:

ENTWURF

Index: