Deckenhöhenplan M. 1 : 250

0 5 10 15 20 25 30 m

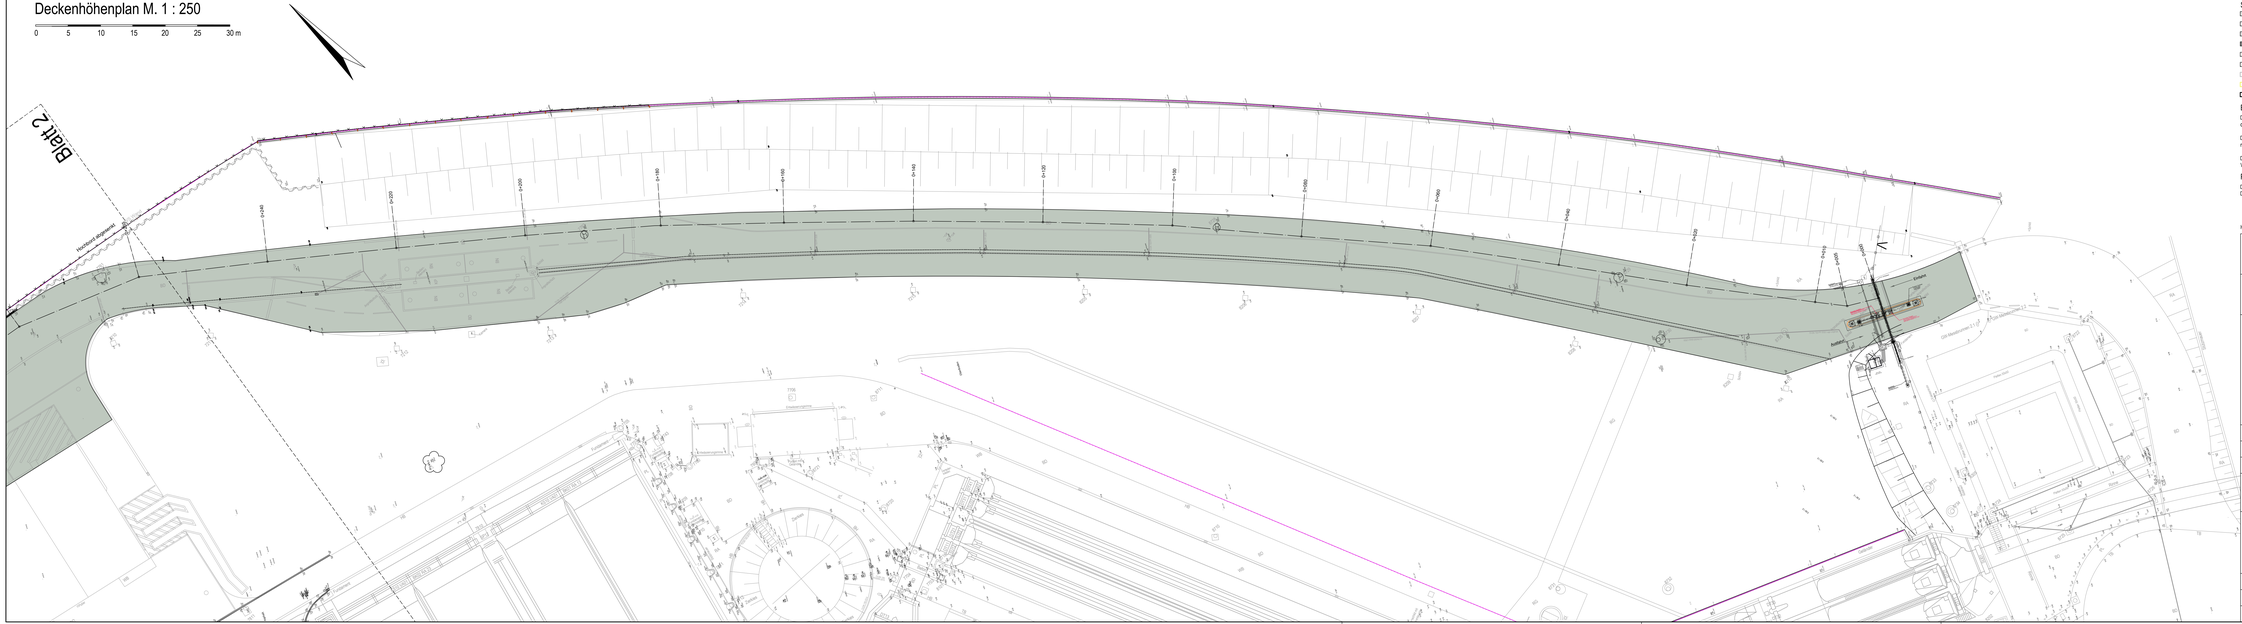
Blatt 2
vorhand. Abgrenzung
Kabelverzug
Kabelverzug
Kabelverzug