

Abflusslenkungsplan Abs. 1-2 (fortlaufend)

Hinweis zur Vorflut:
Die Dimension der Vorflutleitung und Leistung der Pumpenanlage ist gemäß den beigefügten Durchflussmengen und den Gradienten aus den Angaben der BZ und dem Abflusslenkungsplan zu ermitteln. Ein hydraulischer Nachweis ist im einzureichenden Vorflutkonzept beizufügen.

Innere Vorflut:
Wasser mittels Schmutzwasser-Tauchpumpe 20 l/s jeweils dem Schacht vor dem Einleitschacht entnehmen und zum Einleitschacht fördern.
Aufstauen max. bis Kämpferhöhe.


Abs 1 : Schacht 1037 bis 1036
Abs 2 : Schacht 1034 bis 1067

Die Vorflut ist täglich nach den Sanierungs /Tiefbauarbeiten außer Betrieb zu nehmen und die Absperblasen sind zu entfernen.

Die genaue Lage der Vorflutleitung wird zu Baubeginn festgelegt

Bei der Sanierung im Schacht 1040 muss eine Bypass-Leitung im Schacht für die ankommende Druckrohrleitung

Die Aufständerung ist in Kreuzungsbereichen auf 4,50m Höhe aufzustellen.

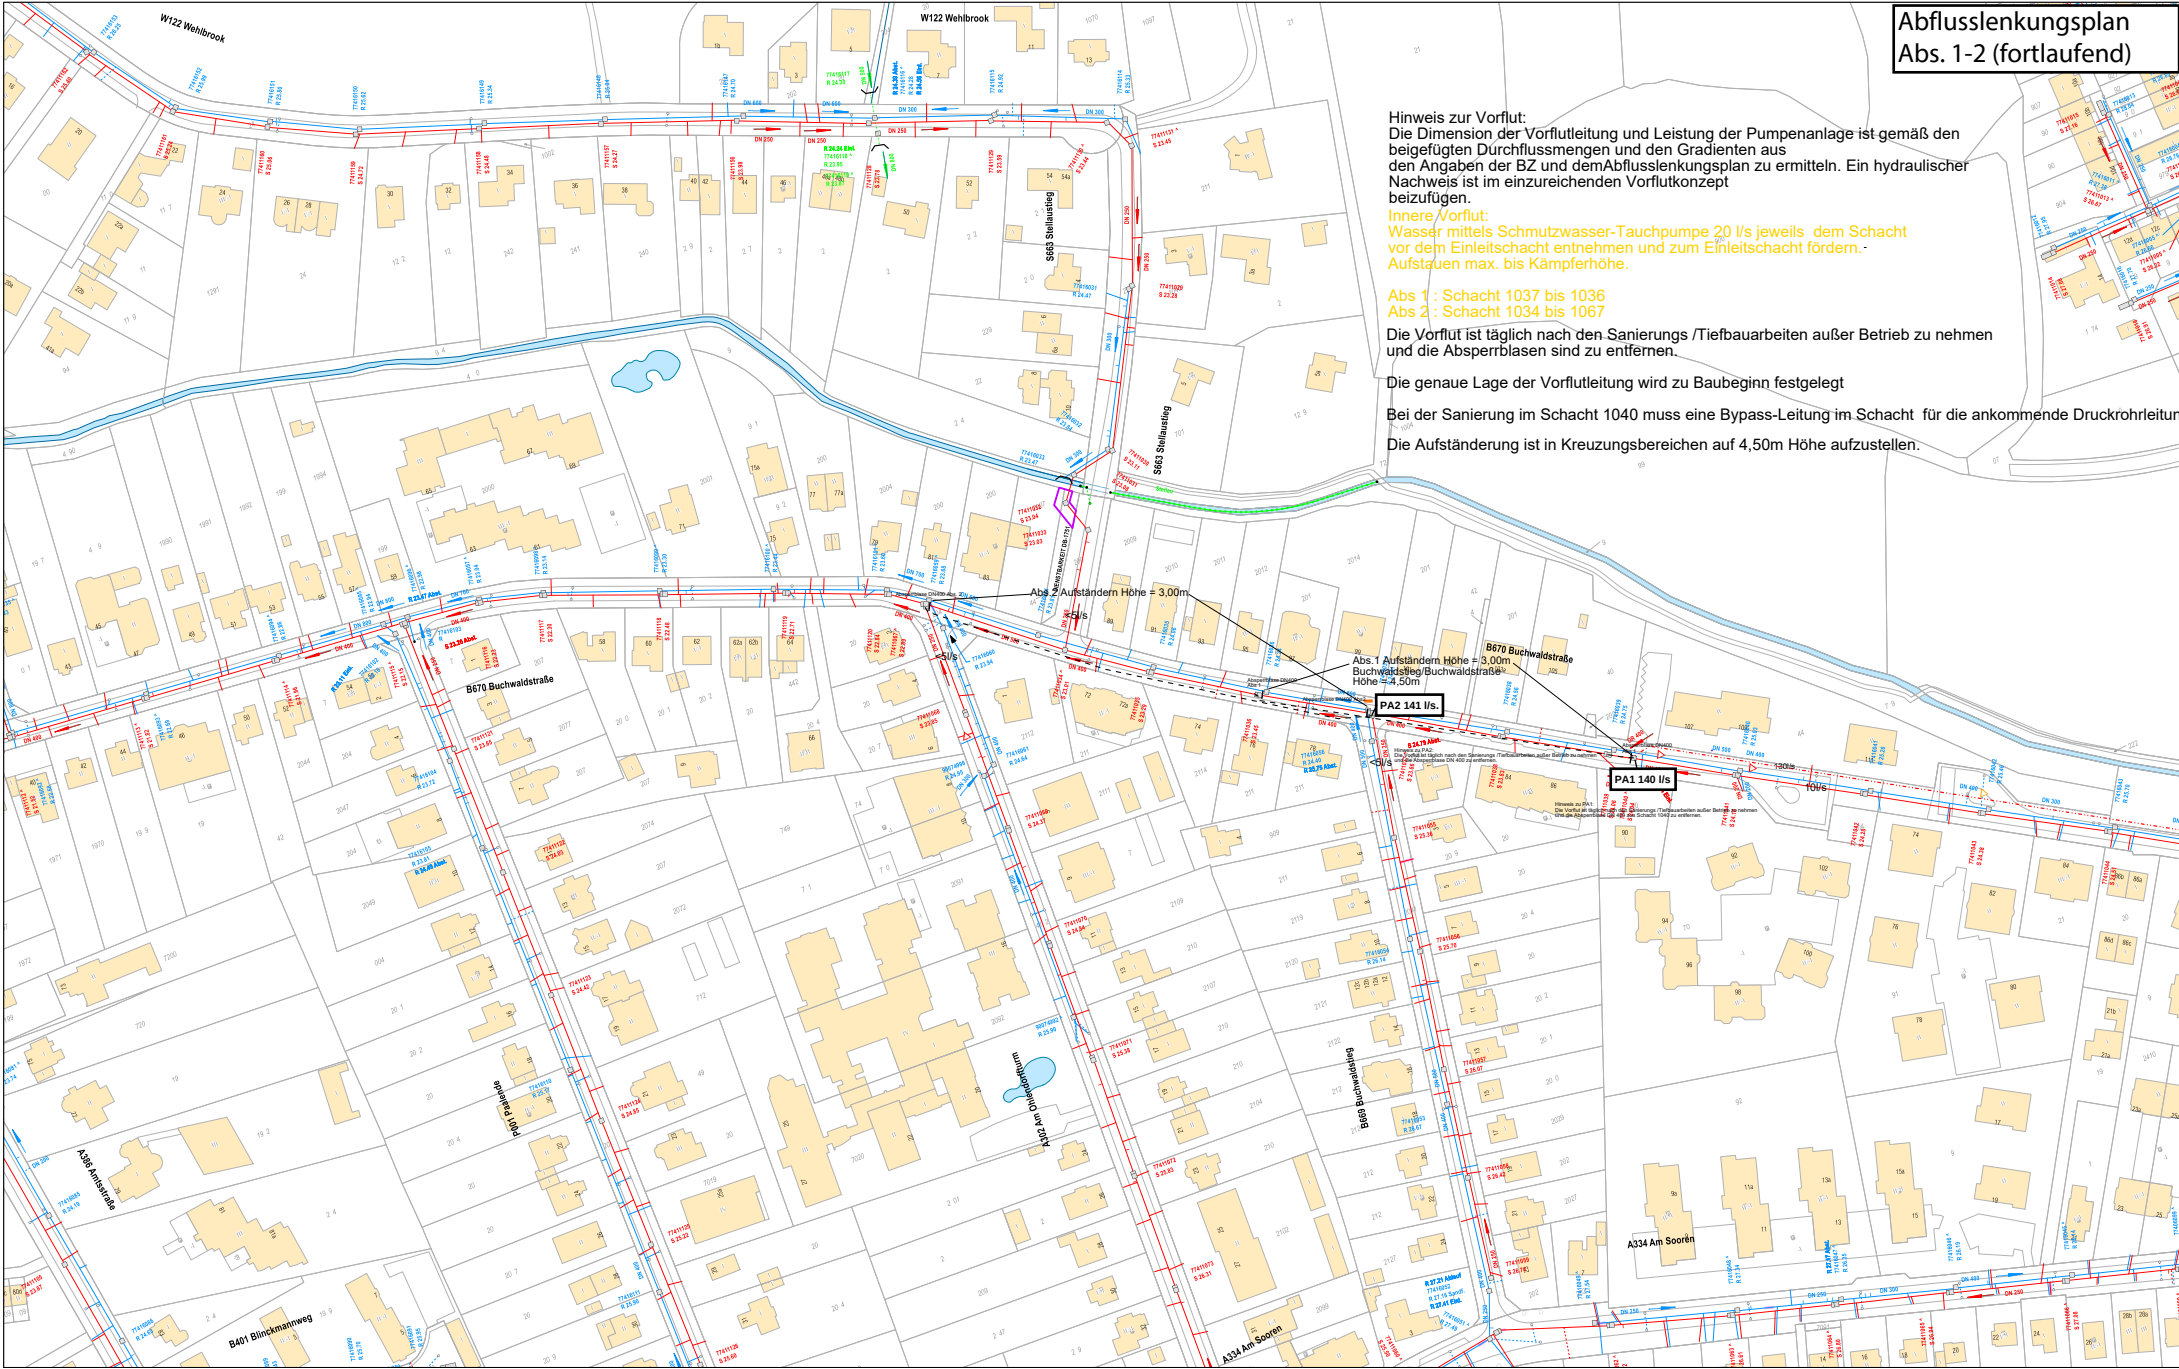

Legende

- | | | | |
|---|----------------------------------|---|--|
| ✕ | Absperschieber | ○ | Auslass, Einlass |
| □ | Schächte, ohne Kammer | ○ | Sonderschächte, DN kleiner 3000 |
| □ | Schächte, mit einer Kammer | ○ | Deckel |
| □ | Schächte, mit zwei Kammern Typ 1 | ● | Fiktive Schächte |
| □ | Schächte, mit zwei Kammern Typ 2 | ○ | Luftschacht |
| □ | Schächte, mit 1,2 m Kammer | ○ | Schweisschacht |
| □ | Schächte, mit 1,2 m Kammer | ○ | Revisionschächte auf Hausanschlüssen |
| □ | Pumpwerk ohne Hochbauteil | ○ | Revisionsanlagen (Dugright) |
| □ | Pumpwerk mit Hochbauteil | ○ | Revisionsanlagen (überdeckt) |
| □ | Emissionschutzanlagen | ○ | ESF - Einrichtung zum Sammeln u. Fördern |
| | | ○ | Türme |
| | | ○ | Sickertrüme |

- | | |
|---|------------------------|
| — | Schmutzwasser |
| — | Regenwasser |
| — | Mischwasser |
| — | Fremdleitung |
| — | geplanter Hausanschluß |
| — | Baugrößt |
| — | Dienstbarkeit |
| — | Schutzrohr |

0 5 10 20 30 40

	Leitungsbestandsplan Hamburger Stadtentwässerung AöR Billhorne Ditch 2, 20539 Hamburg 040-7888-82129-15, 13-12 anlageninfo@hamburgwasser.de	E 21 Infrastrukturkordinat und Erschließungen
	Für die Vollständigkeit und Richtigkeit kann keine Gewähr übernommen werden. Insoweit sind insbesondere die Angaben über die exakte Lage und Abmessungen der Anlagen vor Ort durch Aufgrabungen zu überprüfen. In einem Abstand von 1 m zur Außenkante der Anlagen ist mit Handschachtung zu arbeiten und der zuständige Netzbezirk ist zu informieren.	
Maßstab 1:1.000 Datum 21.01.2028		