


Lageplan

ca. 1:500

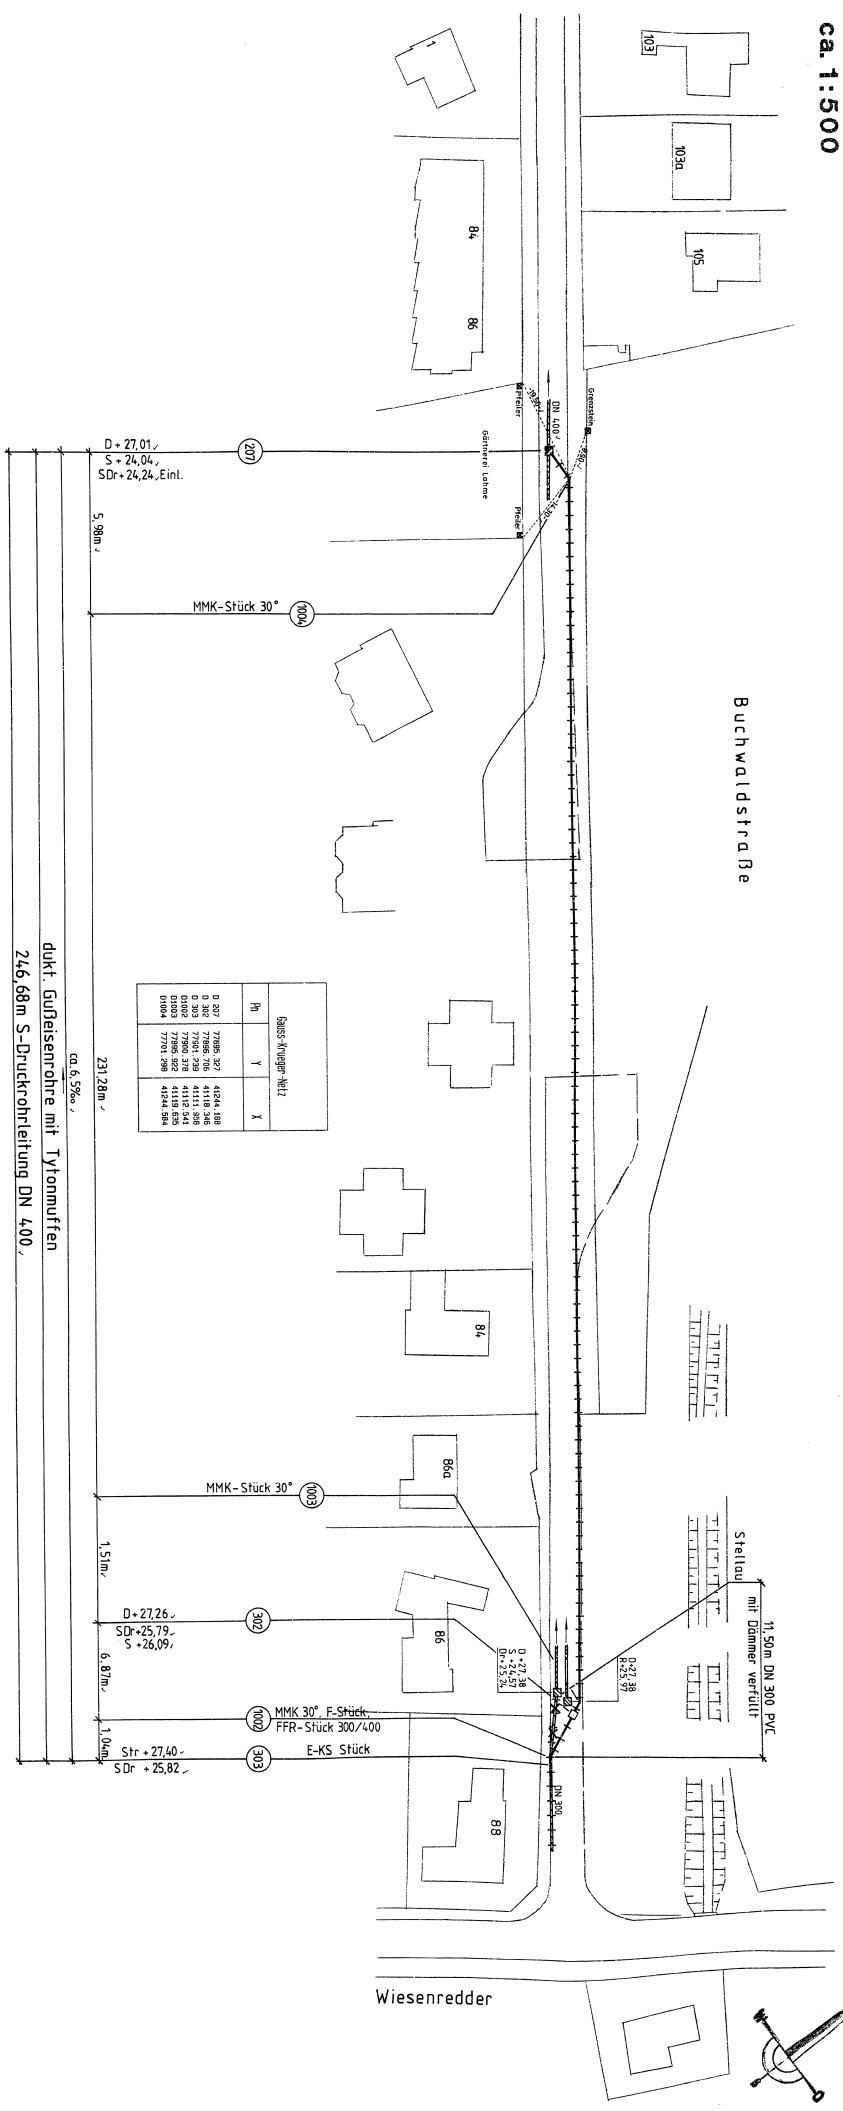

Innere u. äußere Messung

Ausführung: Fa. Hans Franck GmbH u. Co.
Führungsweg: 03.11.86 bis 12.12.86
maßstab: TA Stenzel / Ruffel

