

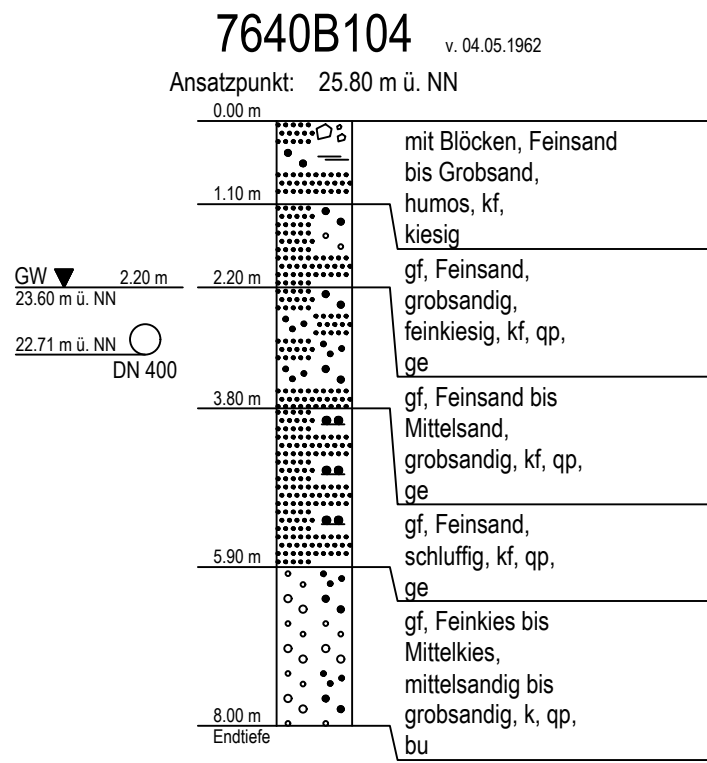
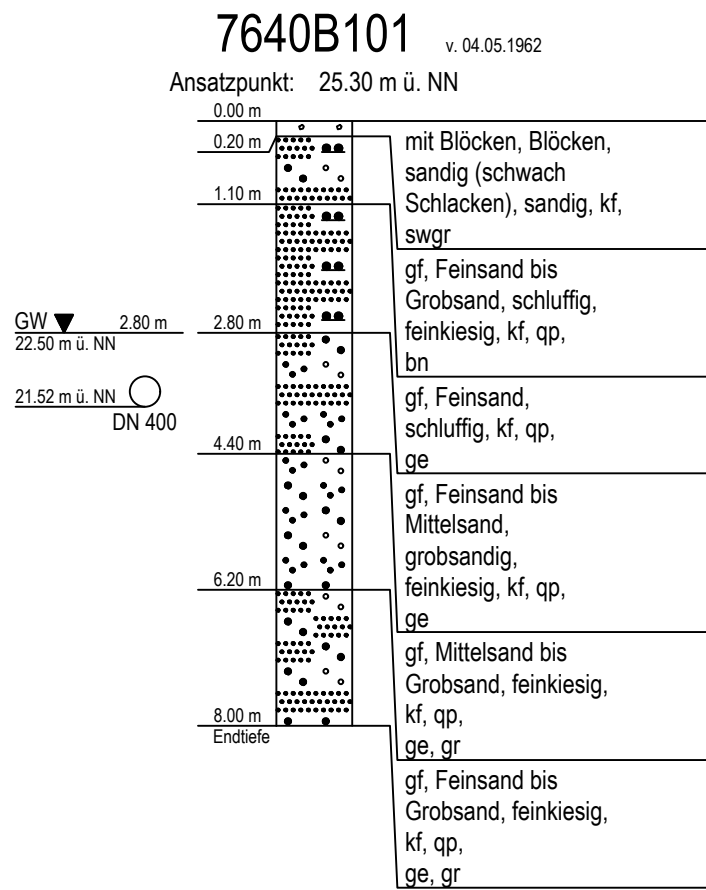
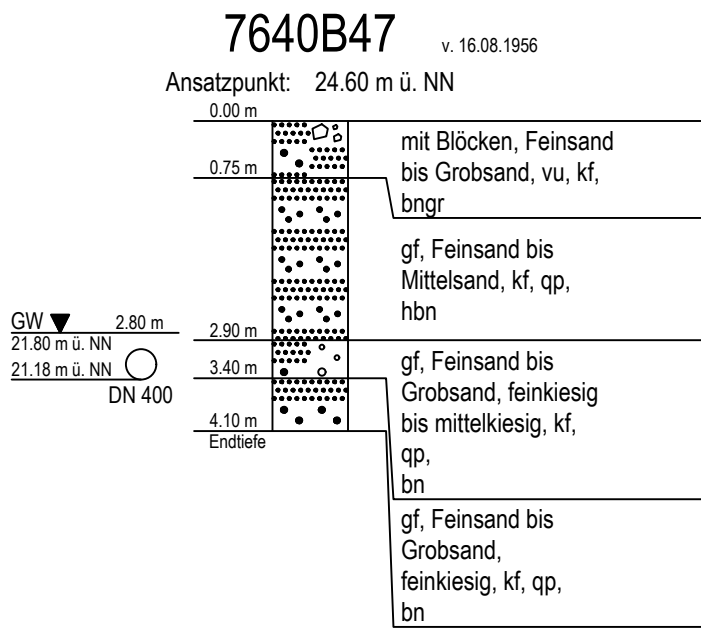
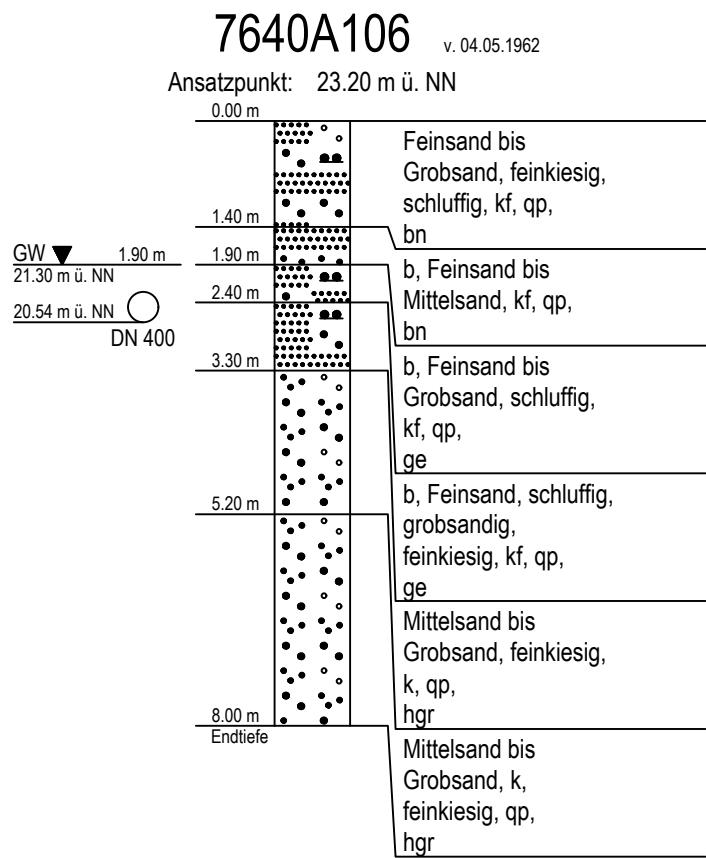
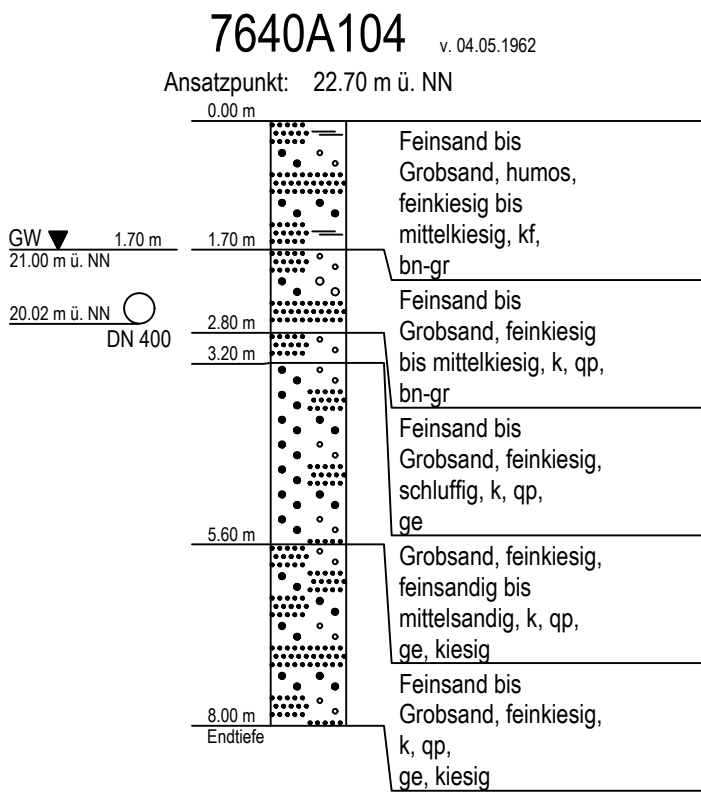


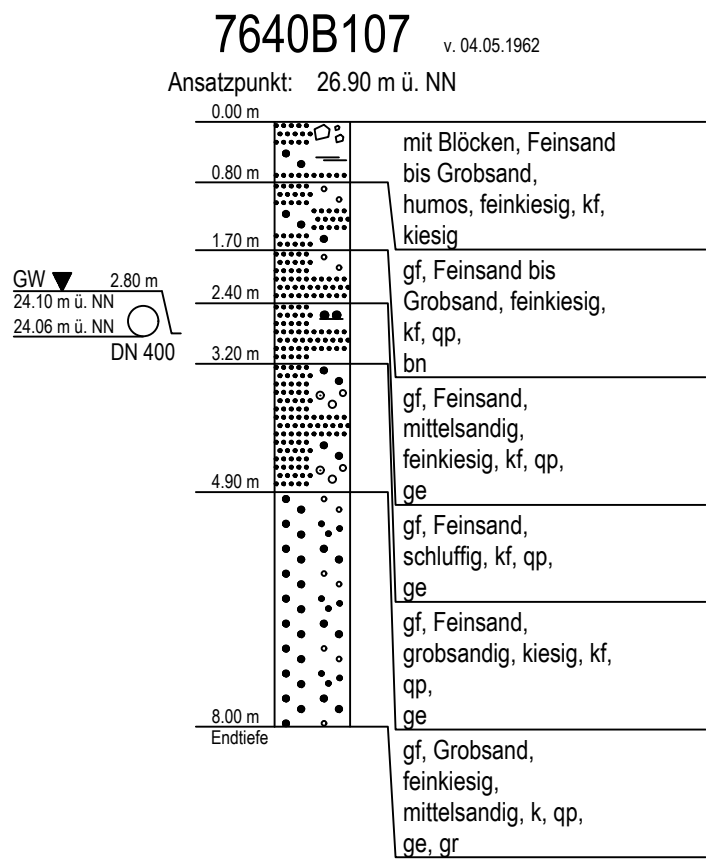

Baugrundaufschlüsse, M. 1:100

- Buchwaldstraße -

Auszüge aus den Schichtenverzeichnissen

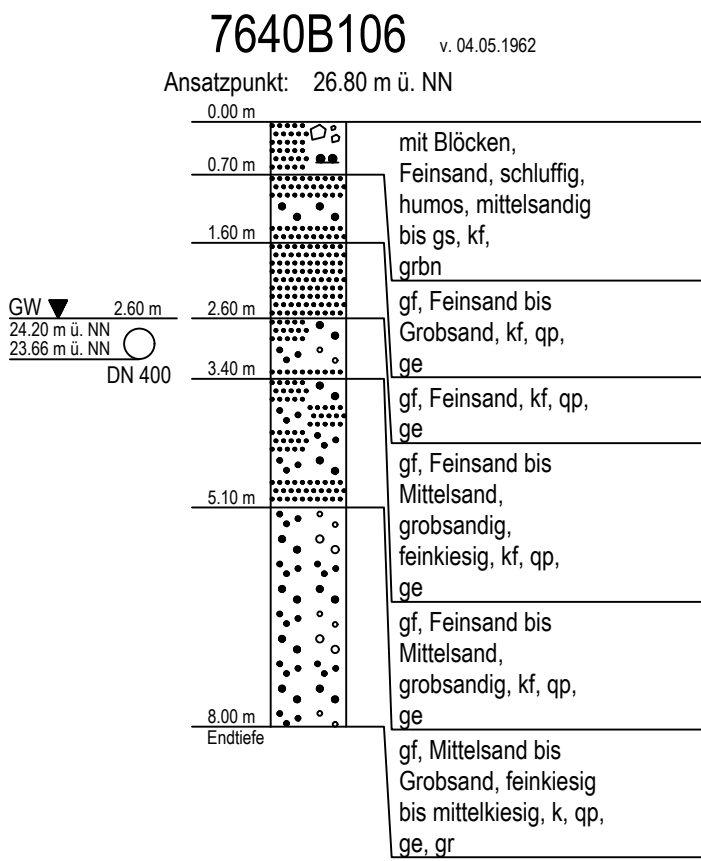

Abkürzung der Bodenarten nach DIN 4023

Hauptbodenarten

X	Steine
G	Kies
gG	Grobkies
mG	Mittelkies
fG	Feinkies
S	Sand
gS	Grobsand
mS	Mittelsand
fS	Feinsand
U	Schluff
T	Ton
H	Humus, Torf
F	Faulschlamm, Mudde
A	Auffüllung
Mu	Mutterboden
Lg	Geschiebelehm
Mg	Geschiebemergel
KL	Klei, Schlick

Beimengungen

x	steinig
g	kiesig
gg	grobkiesig
mg	mittelkiesig
fg	feinkiesig
s	sandig
gs	grobsandig
ms	mittelsandig
fs	feinsandig
u	schluffig
t	tonig
h	humos, torfig
o	organisch

Anteil der Beimengung

' = schwach

- = stark

Konsistenz

~ = weich
~ ~ = breiig

| = halbfest
|| = fest
| | = steif

Angaben zum Grundwasserstand

GW ▽	Grundwasser angebohrt
GW ▼	Grundwasserstand nach Beendigung der Bohrung
GW ▼	Ruhewasser
SW ▽	Sickerwasser

Darstellung nach DIN 4022

SE = Bodengruppe nach DIN 18196

		Auftraggeber: Hamburger Stadtentwässerung AöR Billhomer Deich 2 20539 Hamburg	
Planverfasser: Hamburger Stadtentwässerung AöR Ingenieurleistungen Leitungsbau Billhomer Deich 2 20539 Hamburg			
Übersichtsplan: 			
Gezeichnet: I 56 Kluth	Datum: 09.04.2026	Fachtechnisch geprüft:	Datum:
Bearbeitet: I 56 Wiards	Datum:	Betrieblich Einverstanden:	Datum:
Datentechnisch geprüft:	Datum:		
Projektbezeichnung: Buchwaldstraße, Übersicht der 29 Schächte ca. 1189 m Schmutzwassersiel DN 400 + DN 500			
Stadtteil: Hamburg - Rahlstedt			
Planinhalt: Baugrundaufschlüsse, M. 1:100			
Maßstab: 1 : 100			
Projektnummer: S-24/0114		DMS-ID:	
Plannummer: 2 von 2		Konto / Anlass:	
Planungsstand: ENTWURF			Index: