
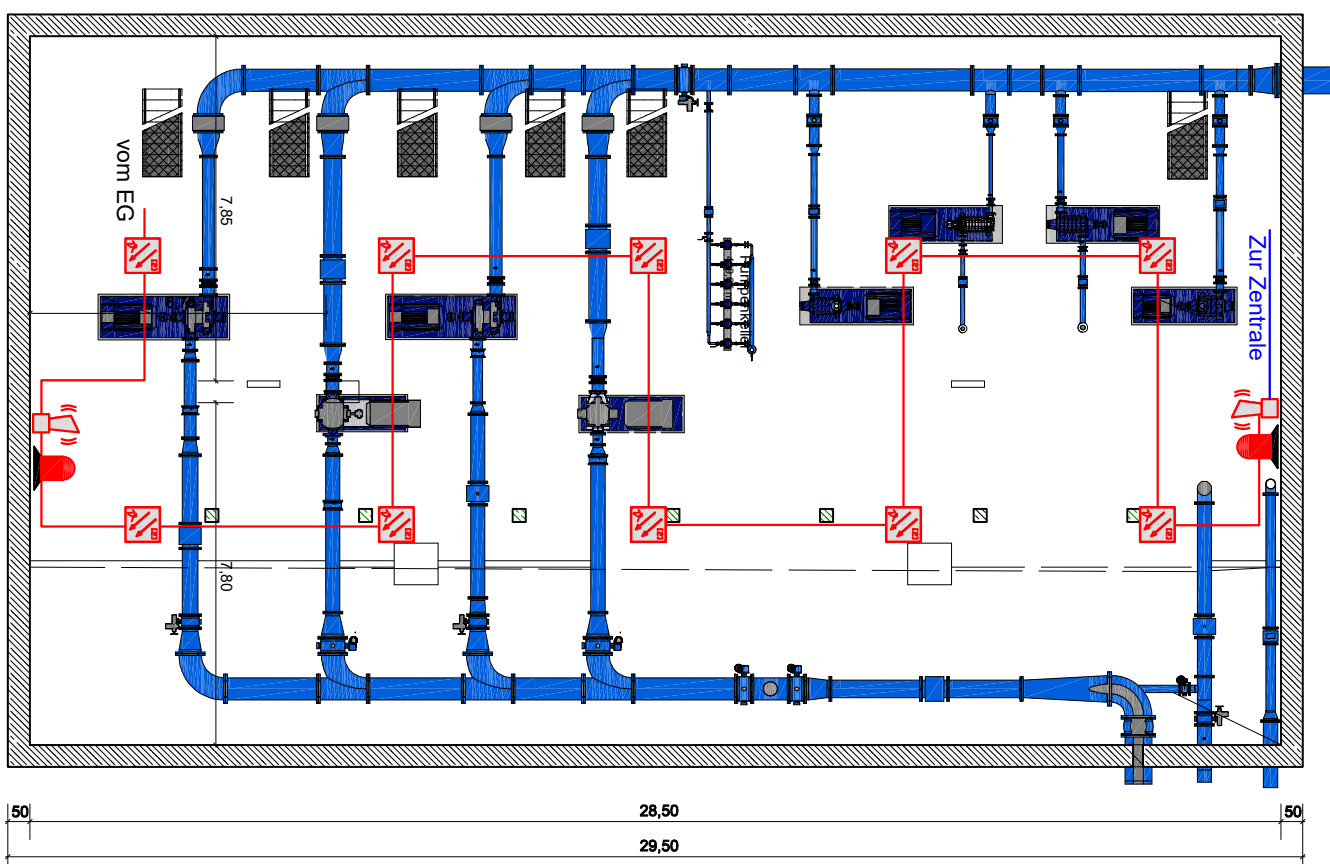
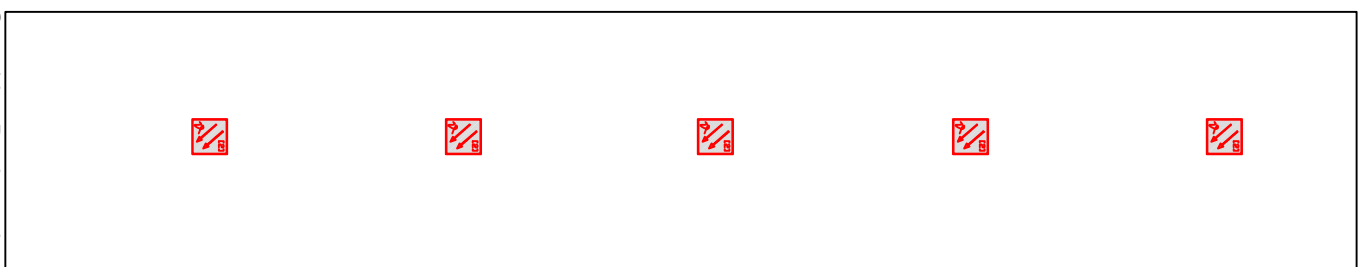
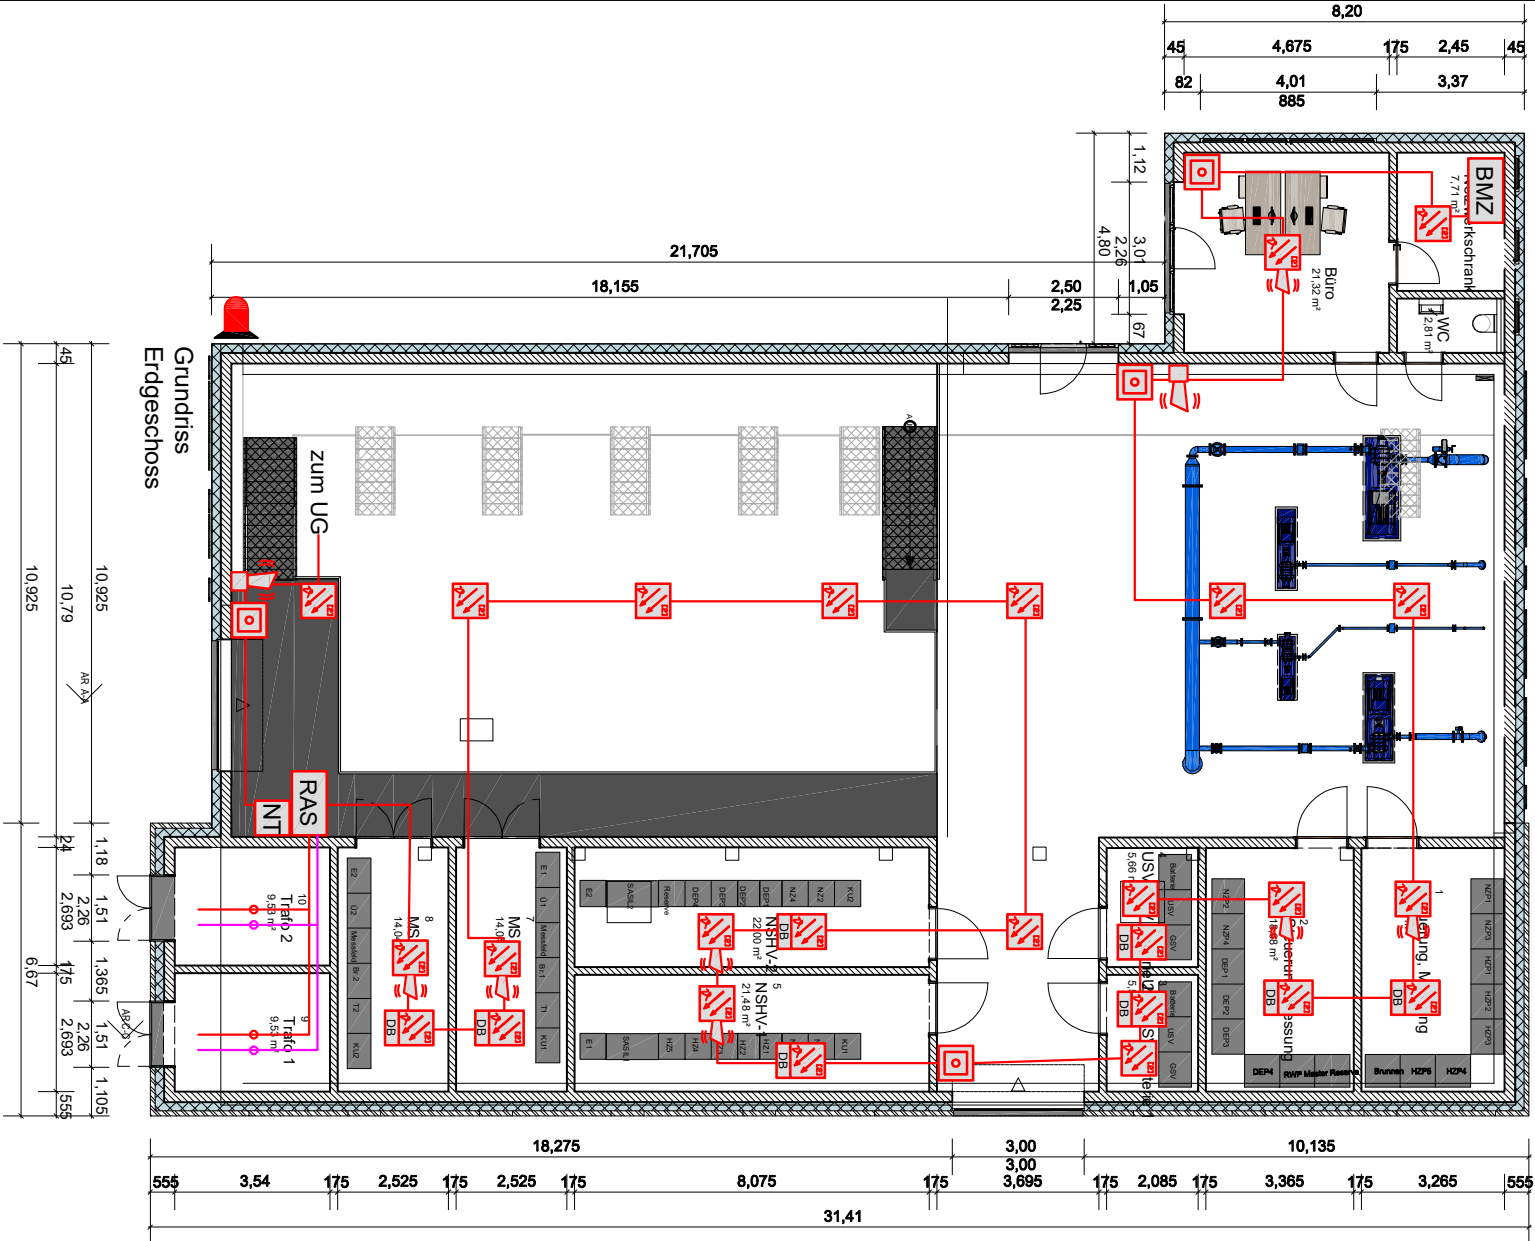
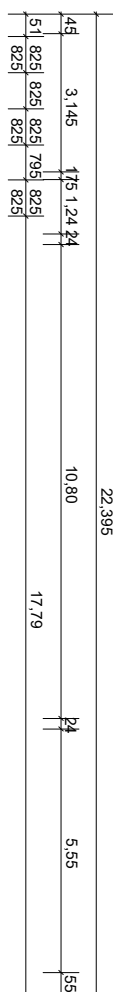


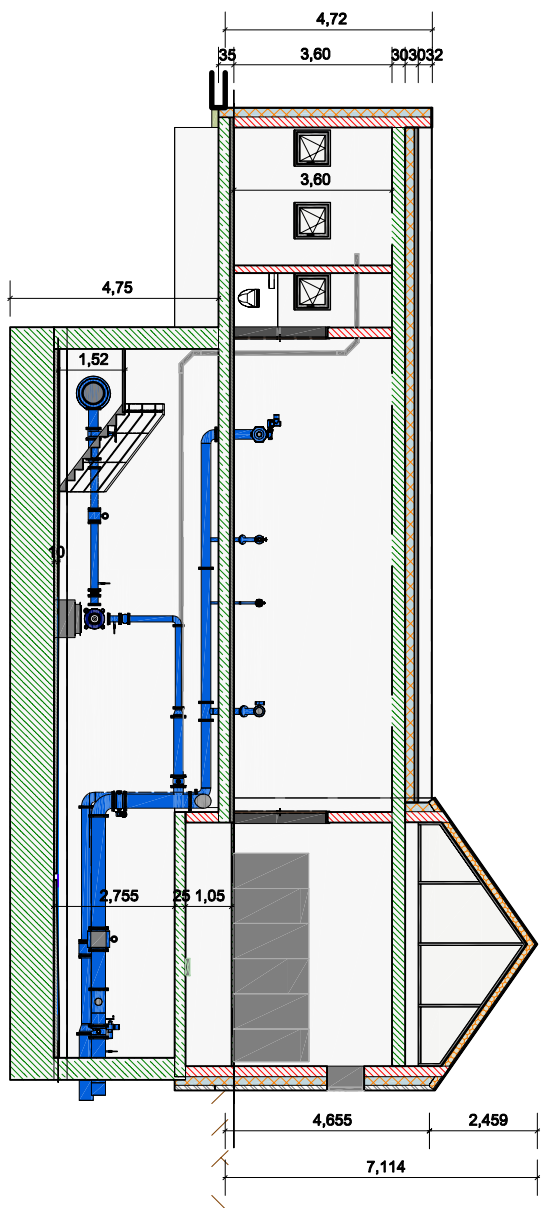

<u>Legende Brandmeldeanlage</u>	
	Brandmeldezentrale
	Rauchansaugsystem
	Netzteil
	Druckknopfmelder
	Optisch / Thermischer Rauchmelder (O²T)
	Blitzlampe
	Warnlongegeber
	Optisch / Thermischer Rauchmelder (O²T) im Doppelboden

JE-H(ST)H 2x2x0,8 mm² E30 BMK rot

— J-H(ST)H 2x2x0,8 mm² BMK rot

Blitzlampe

Warntonggeber

Optisch / Thermischer Rauchmelder (O²T)

Druckknopfmelder

Netzteil

RAS
Rauchansaugsystem

Brandmeldezentrale

Legende Brandmeldeanlage

xx.xx.xx	xx	xxx	
Datum	Änderung	Name	
Alarm- und Sicherheitstechnik Im Hegen 14 b 22113 Ostseelohe Tel.: 040 / 71 48 500 Fax: 040 / 71 35 164 			
HWW Neugraben Falkenbergsweg 36, 21149 Hamburg			
Beschreibung	Brandmeldeanlage		
Zeichnung	Grundrisse KG/EG		
Status	Entwurfszeichnung		
Dateipfad	x:\unf\engen\www\neugraben\3 Grundrisse\eg\grundrisse.dwg		
	Name	Datum	Blattformat
Bearbeitet	DP	12.06.2025	A3
Geprüft	***	***	1/1

Die Pläne bzw. deren Inhalt bleiben geistiges Eigentum des Planerstellers und dürfen nur absprachegemäß und im Sinne des Planerstellers verwendet werden. Insbesondere dürfen die Pläne/Entwürfe ohne vorherige schriftliche Genehmigung des Planerstellers nicht ververviältigt oder Dritten zugänglich gemacht werden.