


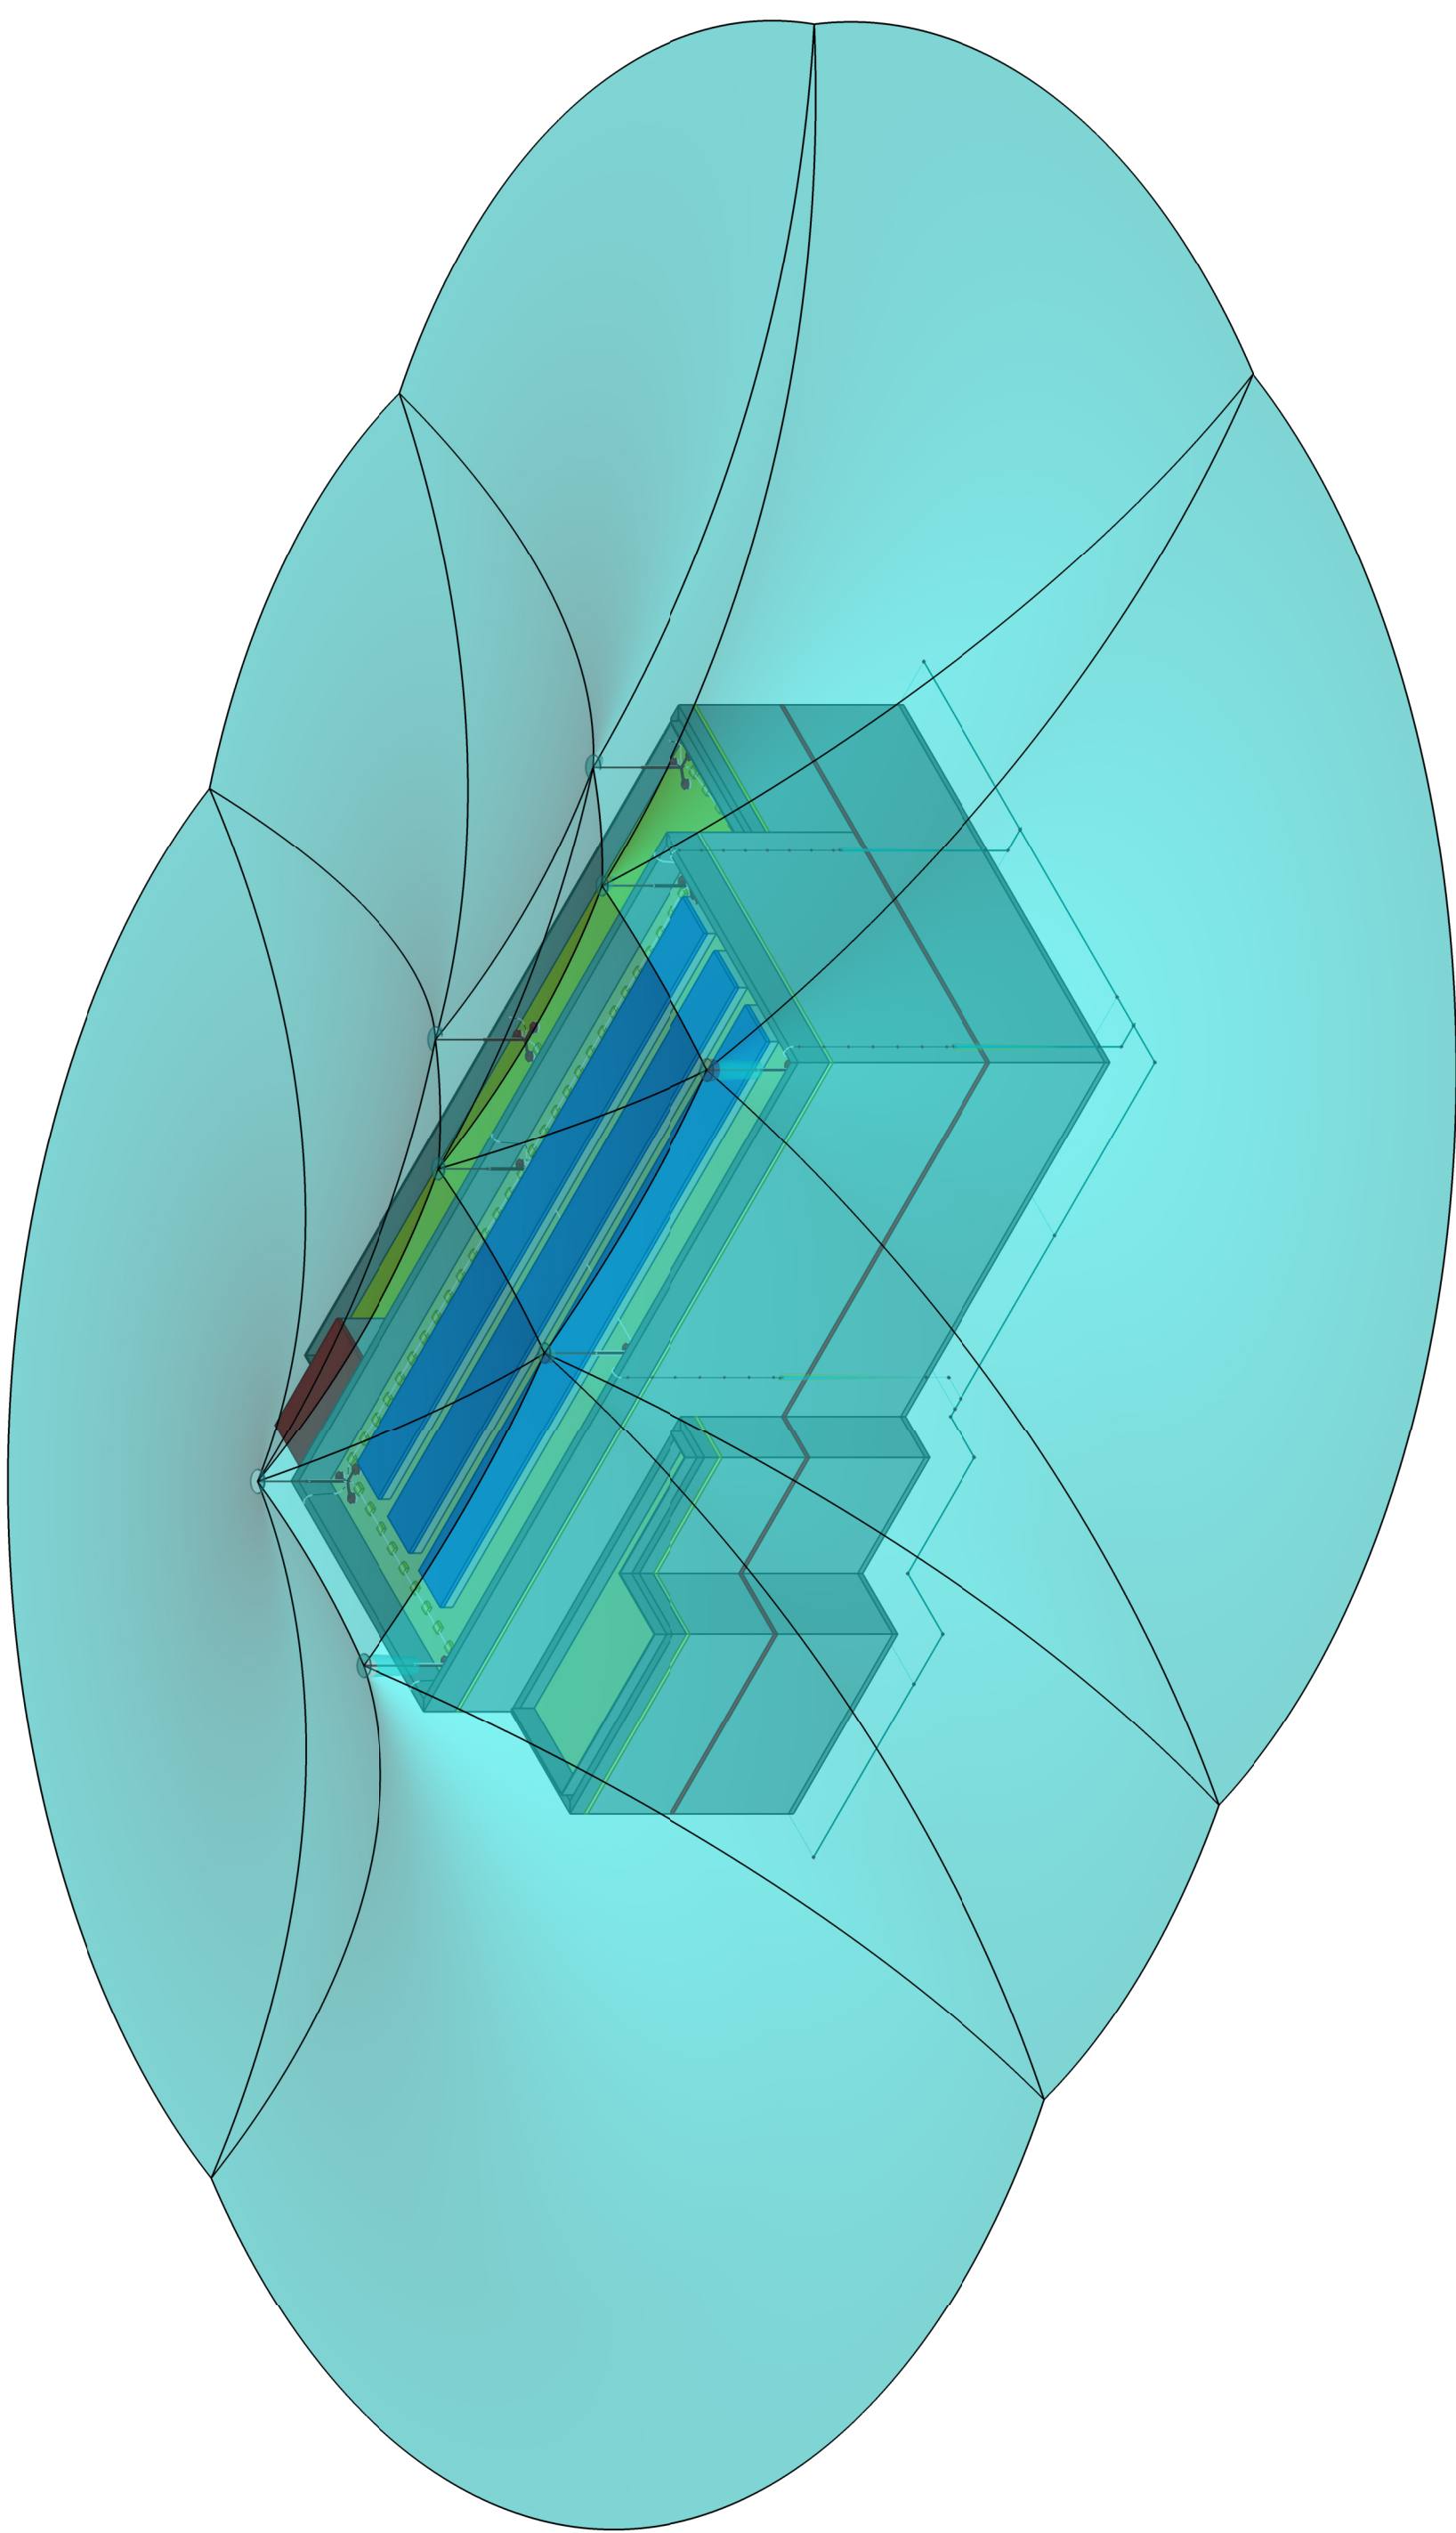

							Ausführungsplanung
			Vorgang	Name	Datum	Projekt:	
			gezeichnet;	Rahime	20.04.26		
			geprüft.				
			Bearbeiter:	Karpa			
				A3			
			Projektnr. :	164000		Zzeichnung:	Blitzschutzsystem - Süd-Ost BSK III
			Monteur:			Nnummer:	AP03_150D/G
Index:	Änderung:	Name:	Datum:	Malsstab:	1 : 200		