
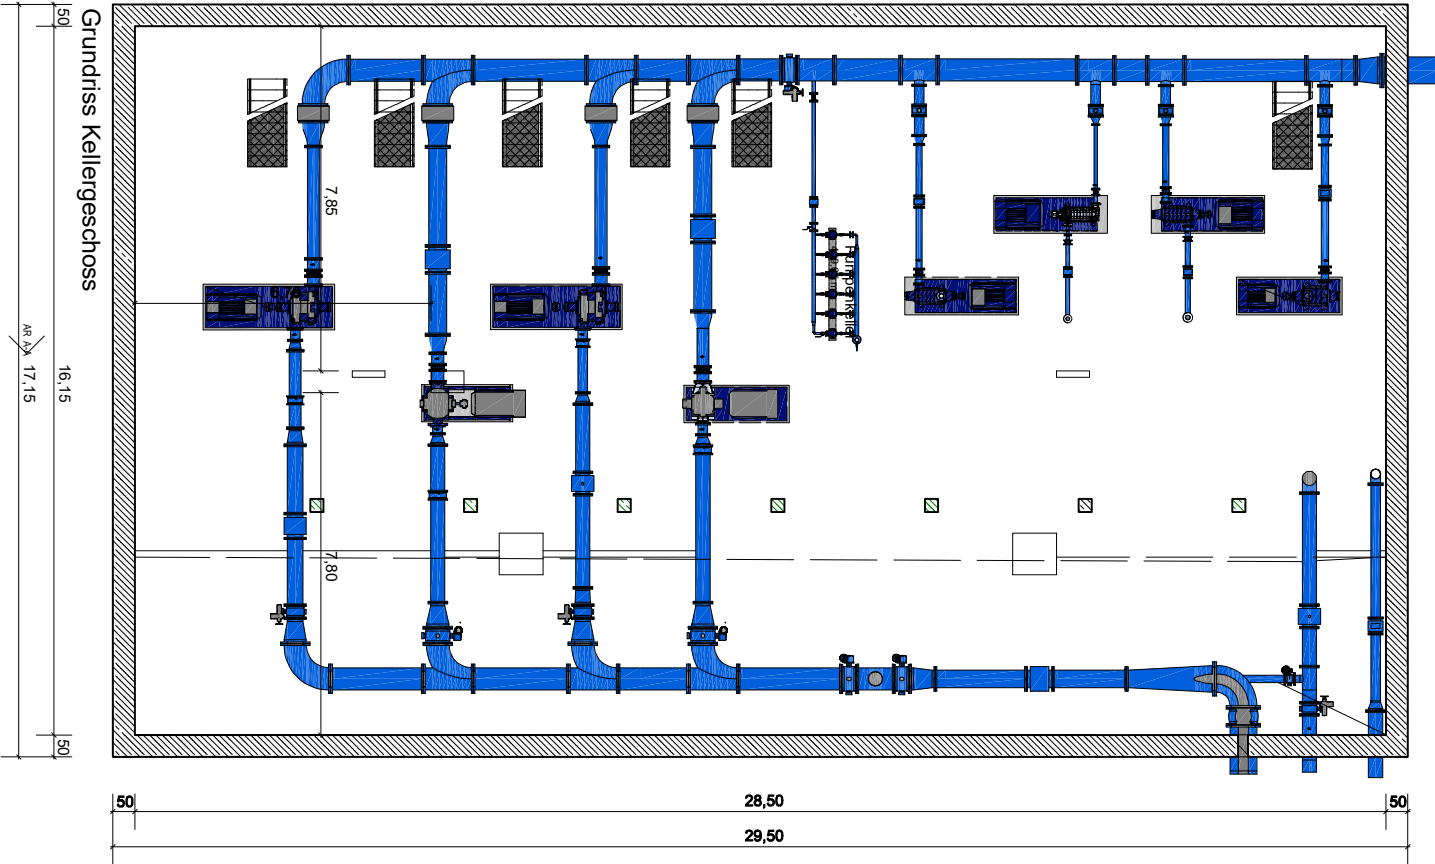
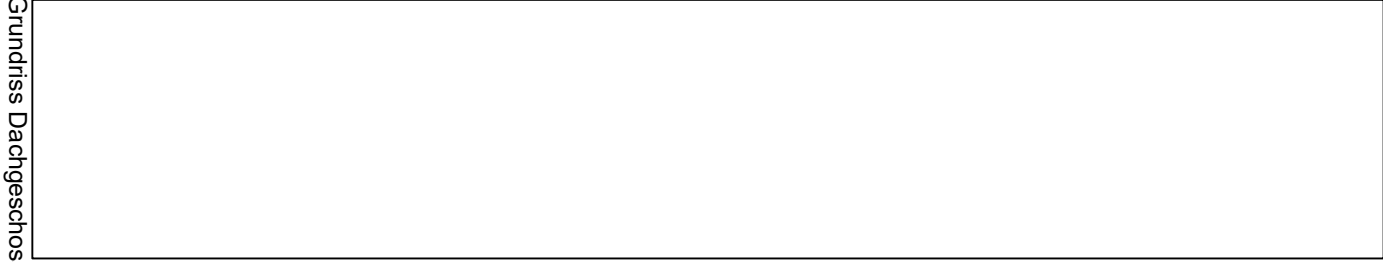
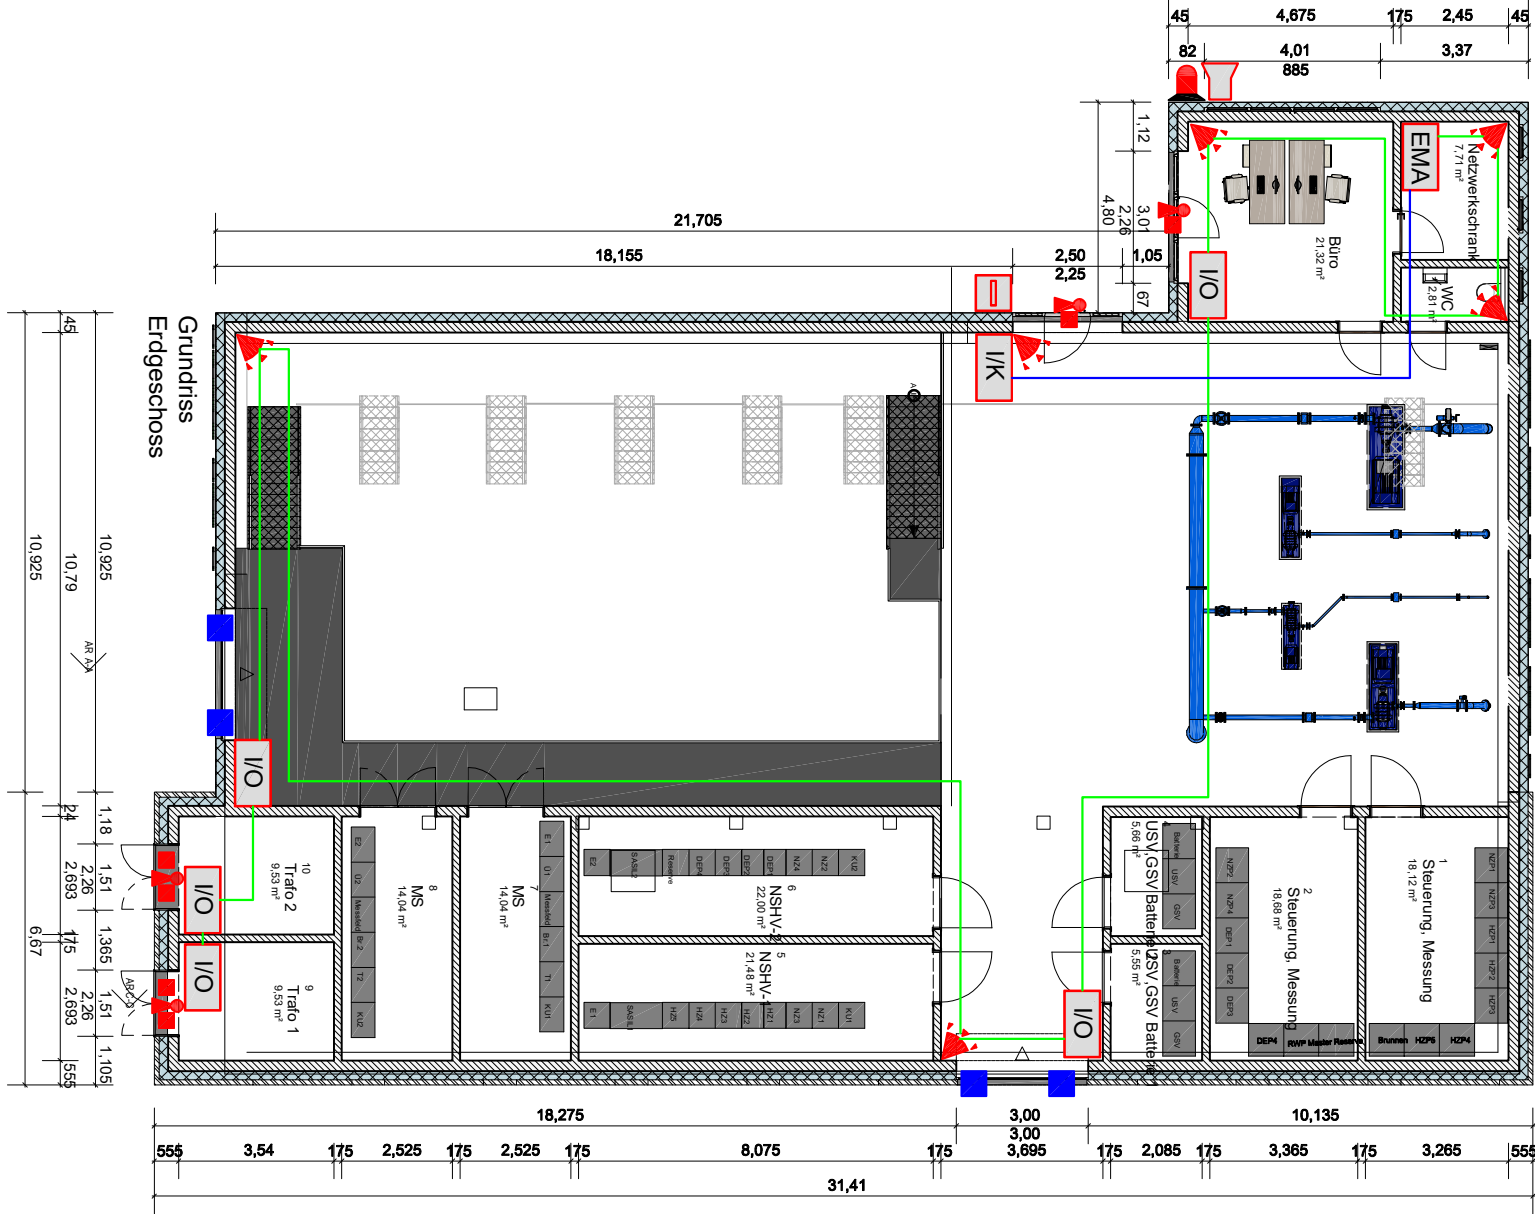


Legende Einbruchmeldeanlage

	Magnetkontakt
	Riegelkontakt
	Infrarot Bewegungsmelder
	Leser
	Einbruchmelderzentrale
	I/O Modul
	Ident-Key-Auswertereinheit
	optischer Signalgeber (Blitzleuchte)
	Sirene

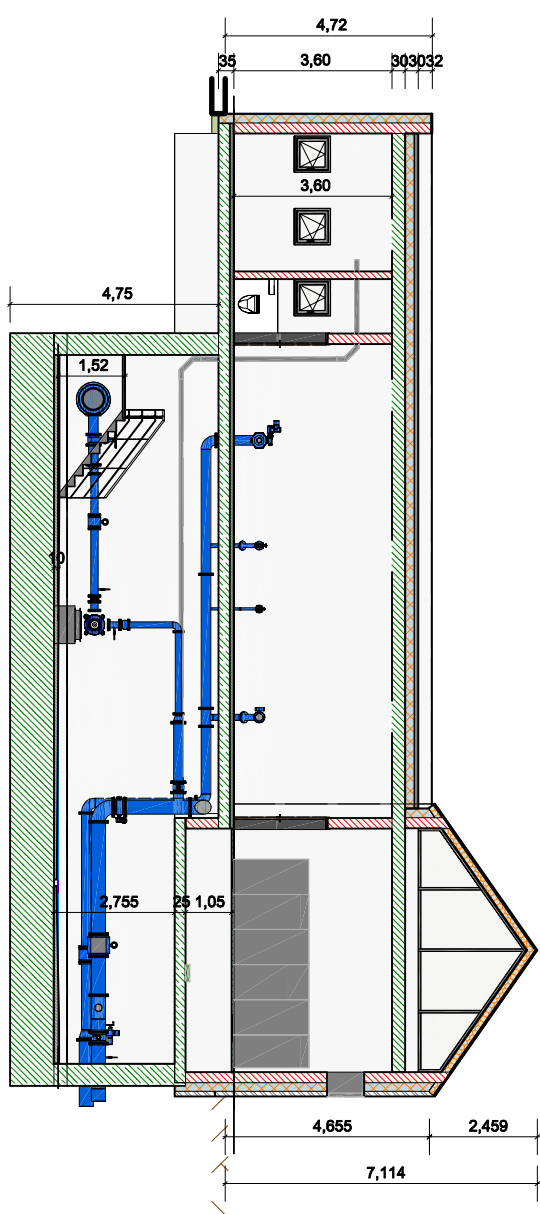

Alarm- und Sicherheitstechnik Im Heggen 14 b 22113 Osterbek Tel.: 040 / 71 48 800 Fax: 040 / 71 35 164			
A+S			
HHW Neugraben Falkenbergsweg 36, 21149 Hamburg			
Beschreibung	Einbruchmeldeanlage		
Zeichnung	Grundrisse KG/EG		
Status	Entwurfszeichnung		
Dateipfad	x:\unteringen\hwn\neugraben\3. grundrisse\grundrisse.dwg		
Bearbeitet	Name	Datum	Blattformat
Geprüft	DP	12.06.2025	A3
	---	---	1/1

Die Pläne bzw. deren Inhalte sind Eigentum der Firma Heggen und dürfen nur abgeschrieben und in Form der Pläne weitergegeben werden. Die Pläne bzw. deren Inhalte sind Eigentum der Firma Heggen und dürfen nur abgeschrieben und in Form der Pläne weitergegeben werden.