



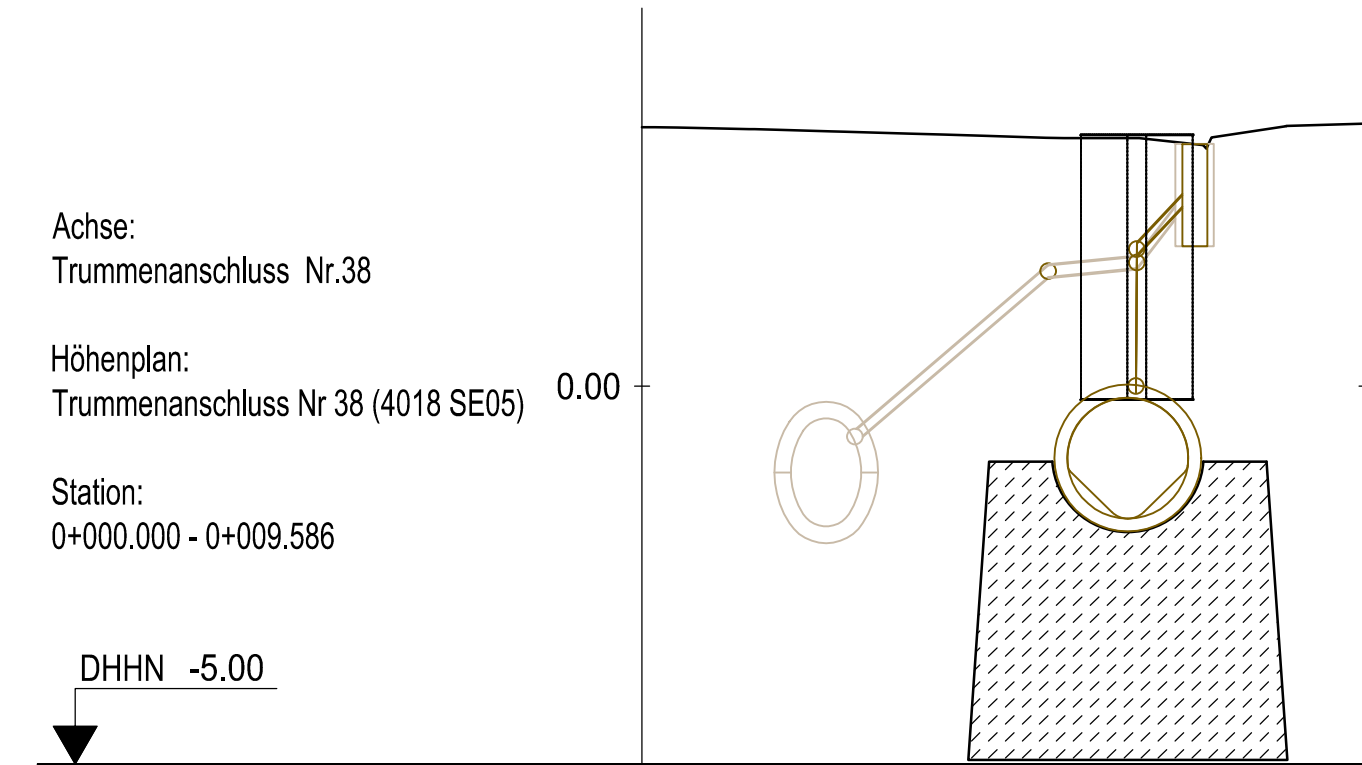


MW AL geplant	
Halteungslänge [m]	1.84
Nennweite	DN 150 PP
Sohlgefälle [%]	616,1%
vorh. Geländehöhe [m]	3,27
Rohrsohle [m]	4,08

MW AL vorhanden	
Halteungslänge [m]	3,36
Nennweite	DN 150 Stz
vorh. Geländehöhe [m]	3,36
Rohrsohle [m]	4,74

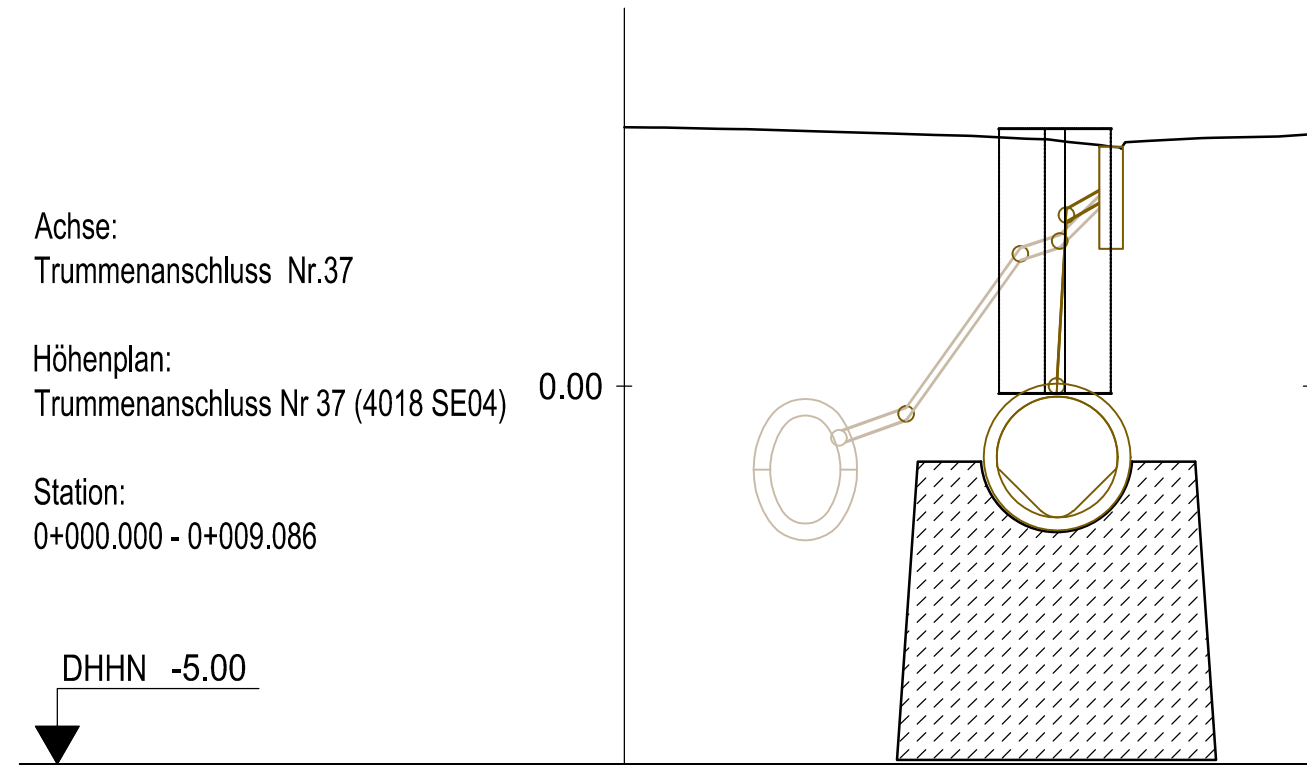


MW AL geplant	
Halteungslänge [m]	2,28
Nennweite	DN 150 PP
Sohlgefälle [%]	1717,4%
vorh. Geländehöhe [m]	3,17
Rohrsohle [m]	2,52

MW AL vorhanden	
Halteungslänge [m]	0,96
Nennweite	DN 150 Stz
vorh. Geländehöhe [m]	3,36
Rohrsohle [m]	4,76

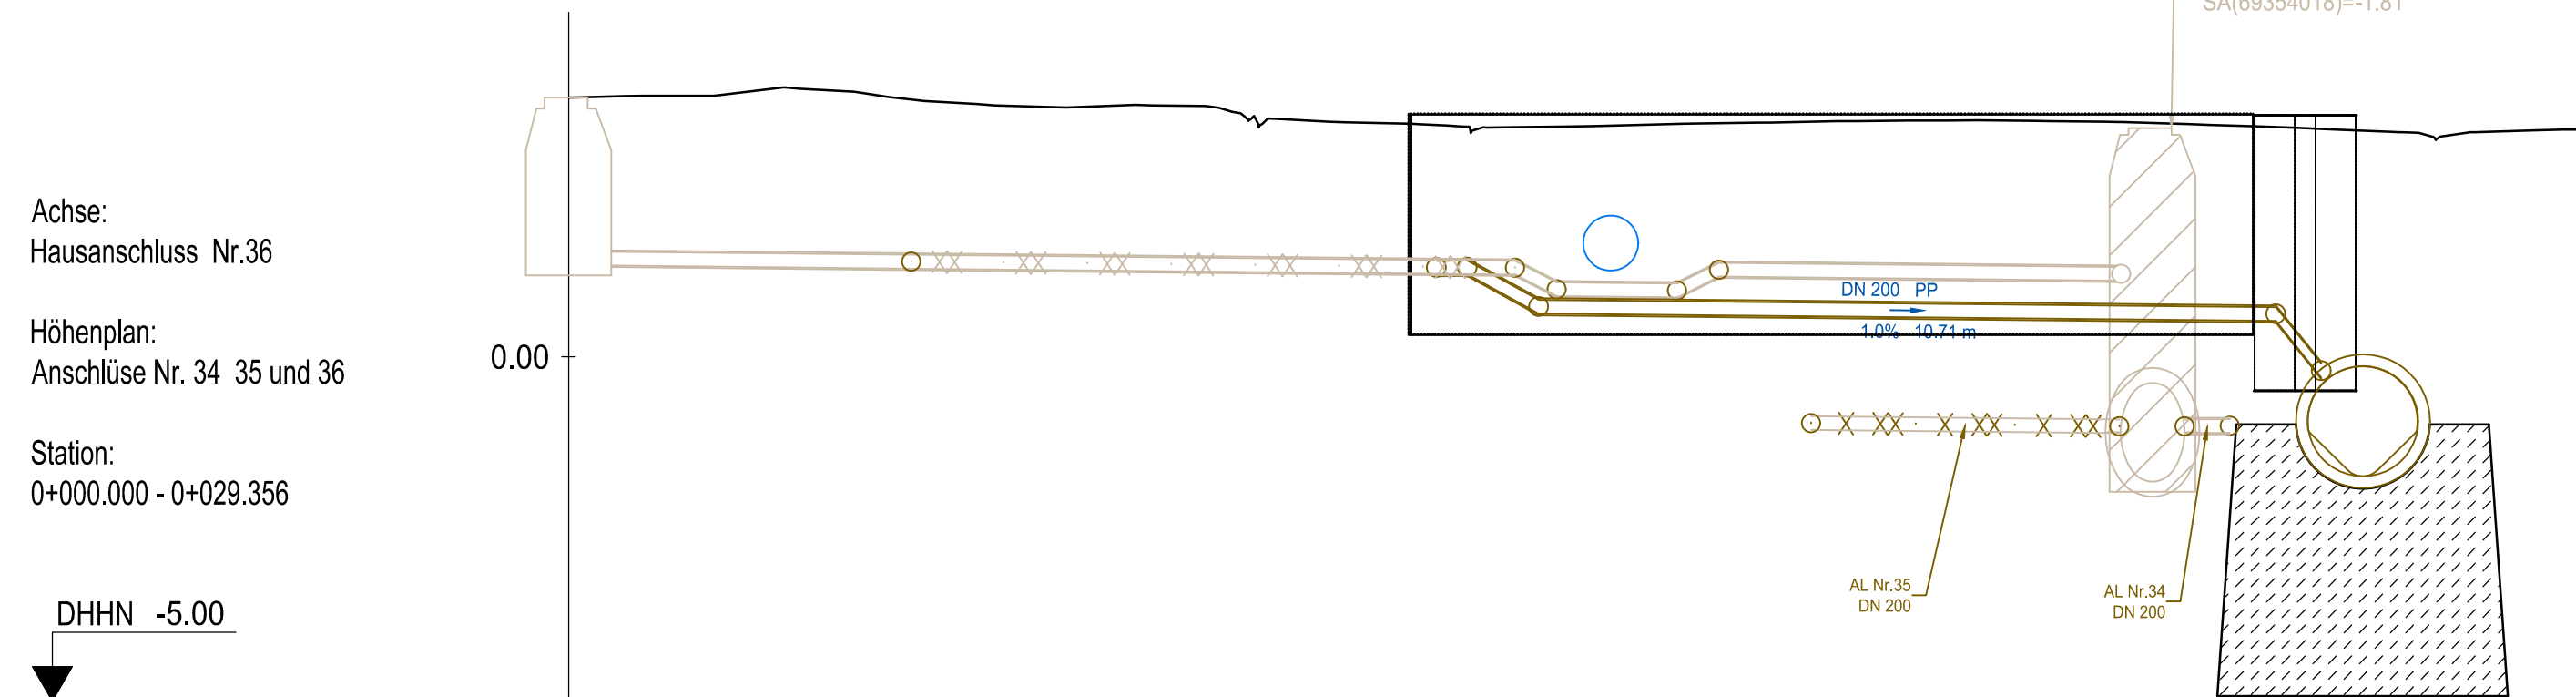


MW AL geplant	
Halteungslänge [m]	0,45
Nennweite	DN 200 PP
Sohlgefälle [%]	-1,0%
vorh. Geländehöhe [m]	3,37
Rohrsohle [m]	2,20

MW AL vorhanden	
Halteungslänge [m]	4,98
Nennweite	DN 200 Stz
vorh. Geländehöhe [m]	3,73
Rohrsohle [m]	1,33

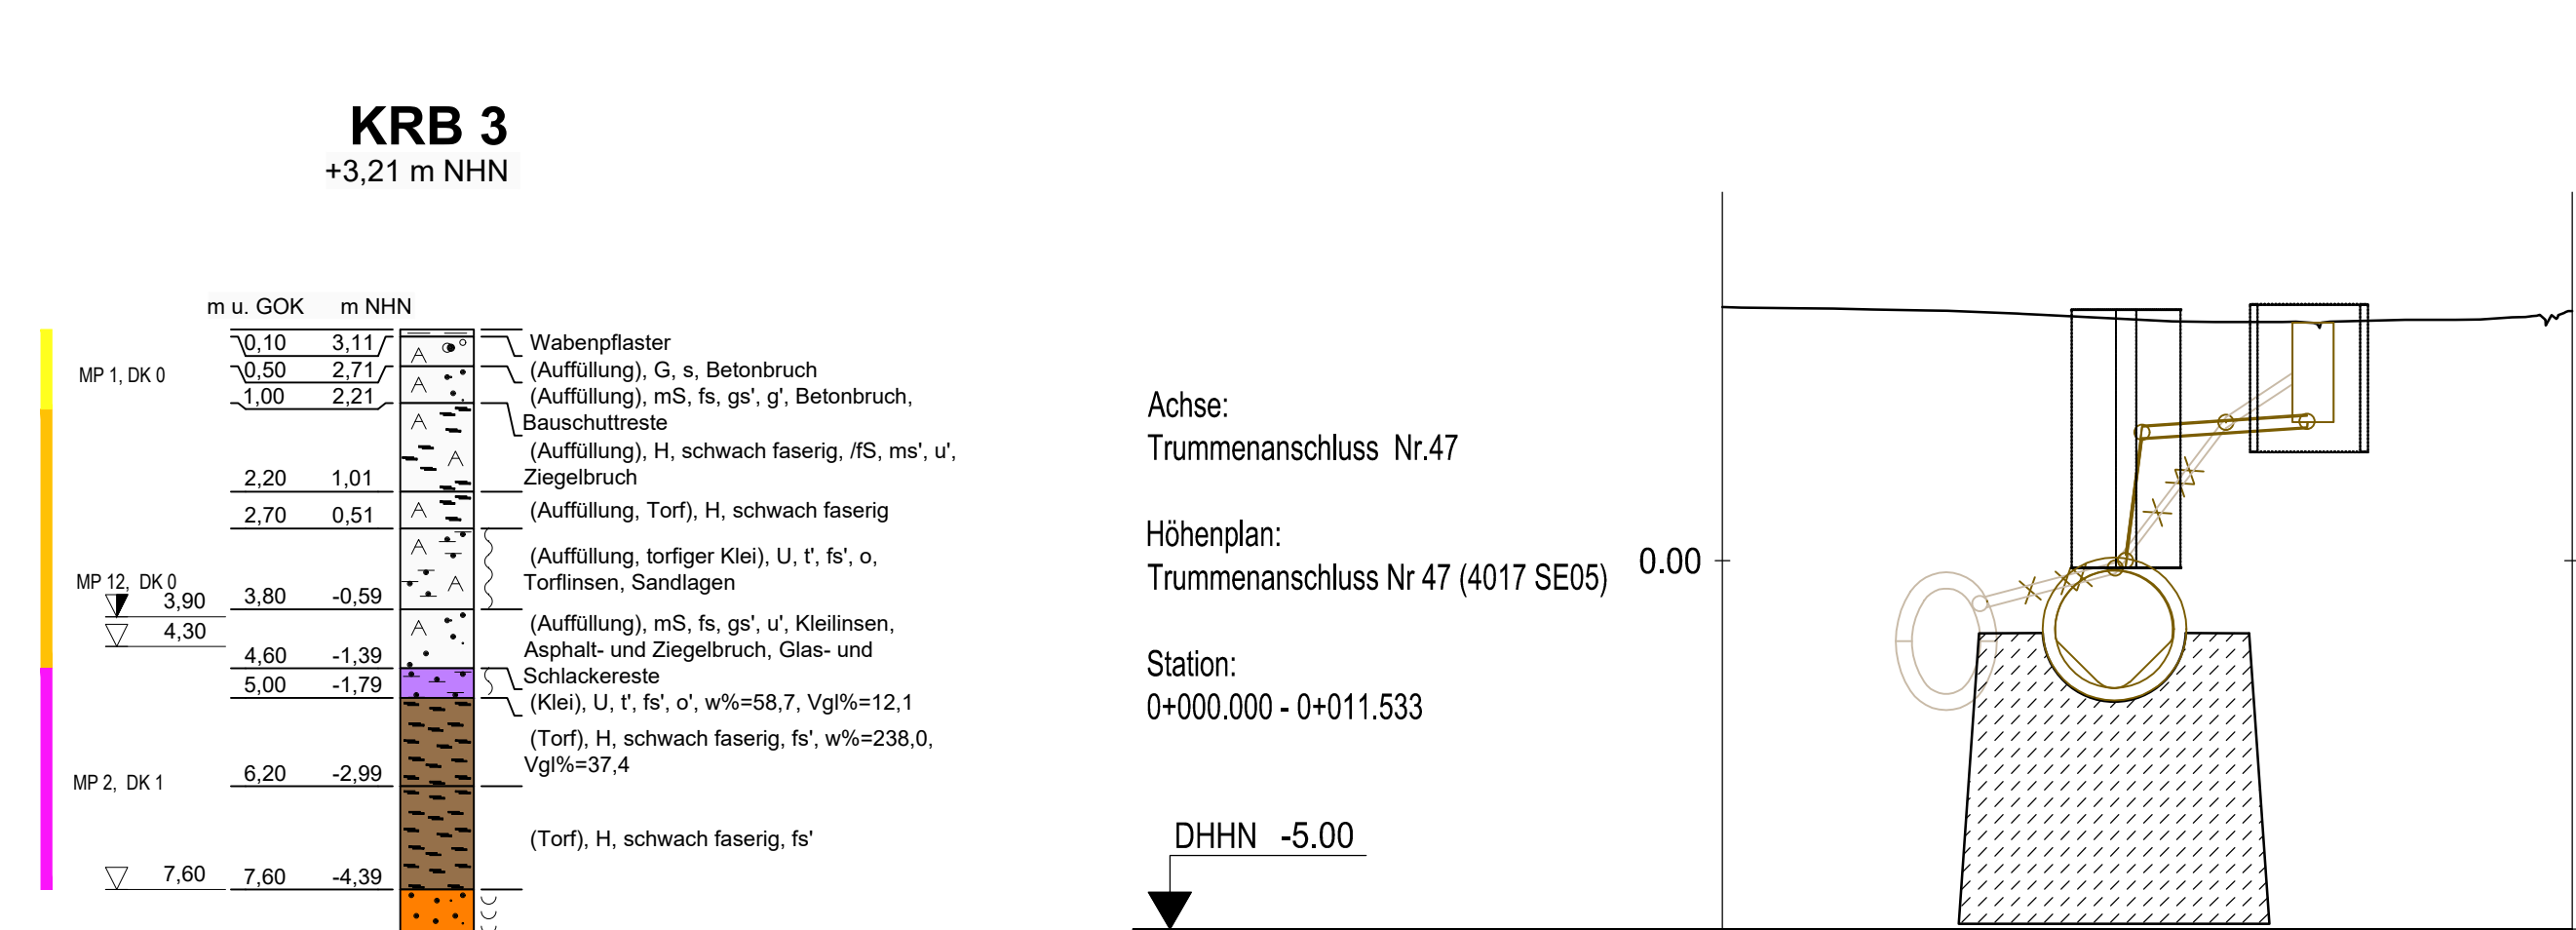


Schachtbezeichnung	S22387
Halteungslänge [m]	1,75
Nennweite	DN 150 PP
Sohlgefälle [%]	77,6%
vorh. Geländehöhe [m]	3,28
Rohrsohle [m]	2,09

Schachtbezeichnung	1434089
Halteungslänge [m]	1,90
Nennweite	DN 150 Stz
vorh. Geländehöhe [m]	3,37
Rohrsohle [m]	4,66

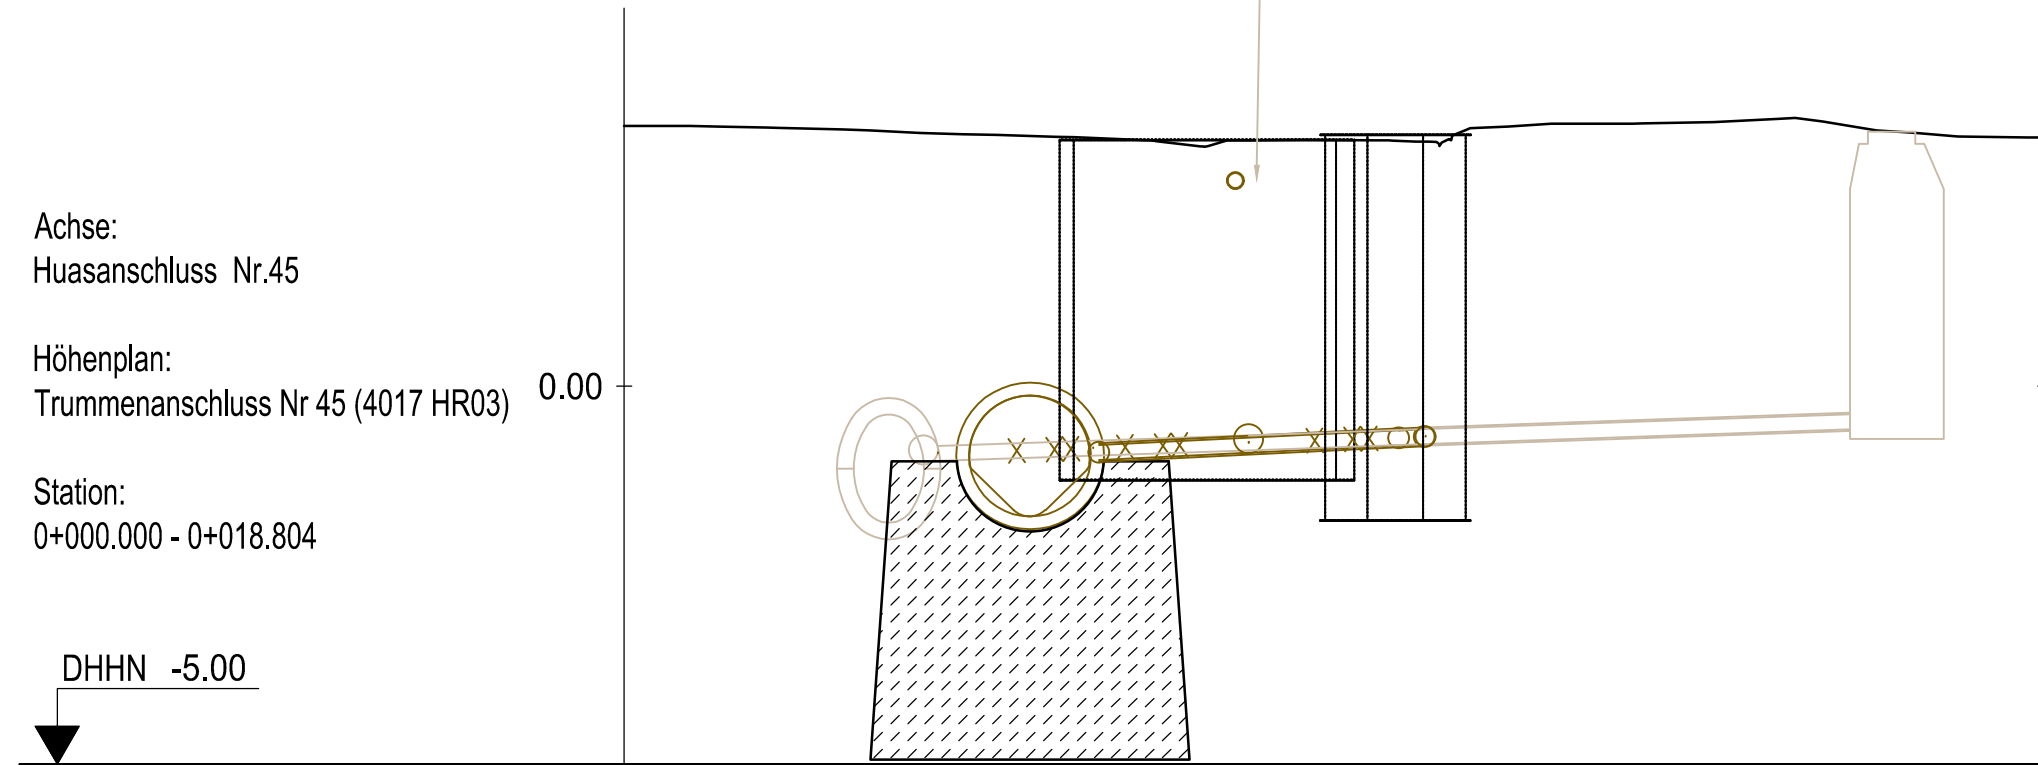



Schachtbezeichnung	S2242
Halteungslänge [m]	3,95
Nennweite	DN 200 PP
Sohlgefälle [%]	4,9%
vorh. Geländehöhe [m]	3,28
Rohrsohle [m]	-0,08

Schachtbezeichnung	1052643
Halteungslänge [m]	4,30
Nennweite	DN 200 Stz
vorh. Geländehöhe [m]	3,35
Rohrsohle [m]	-1,00

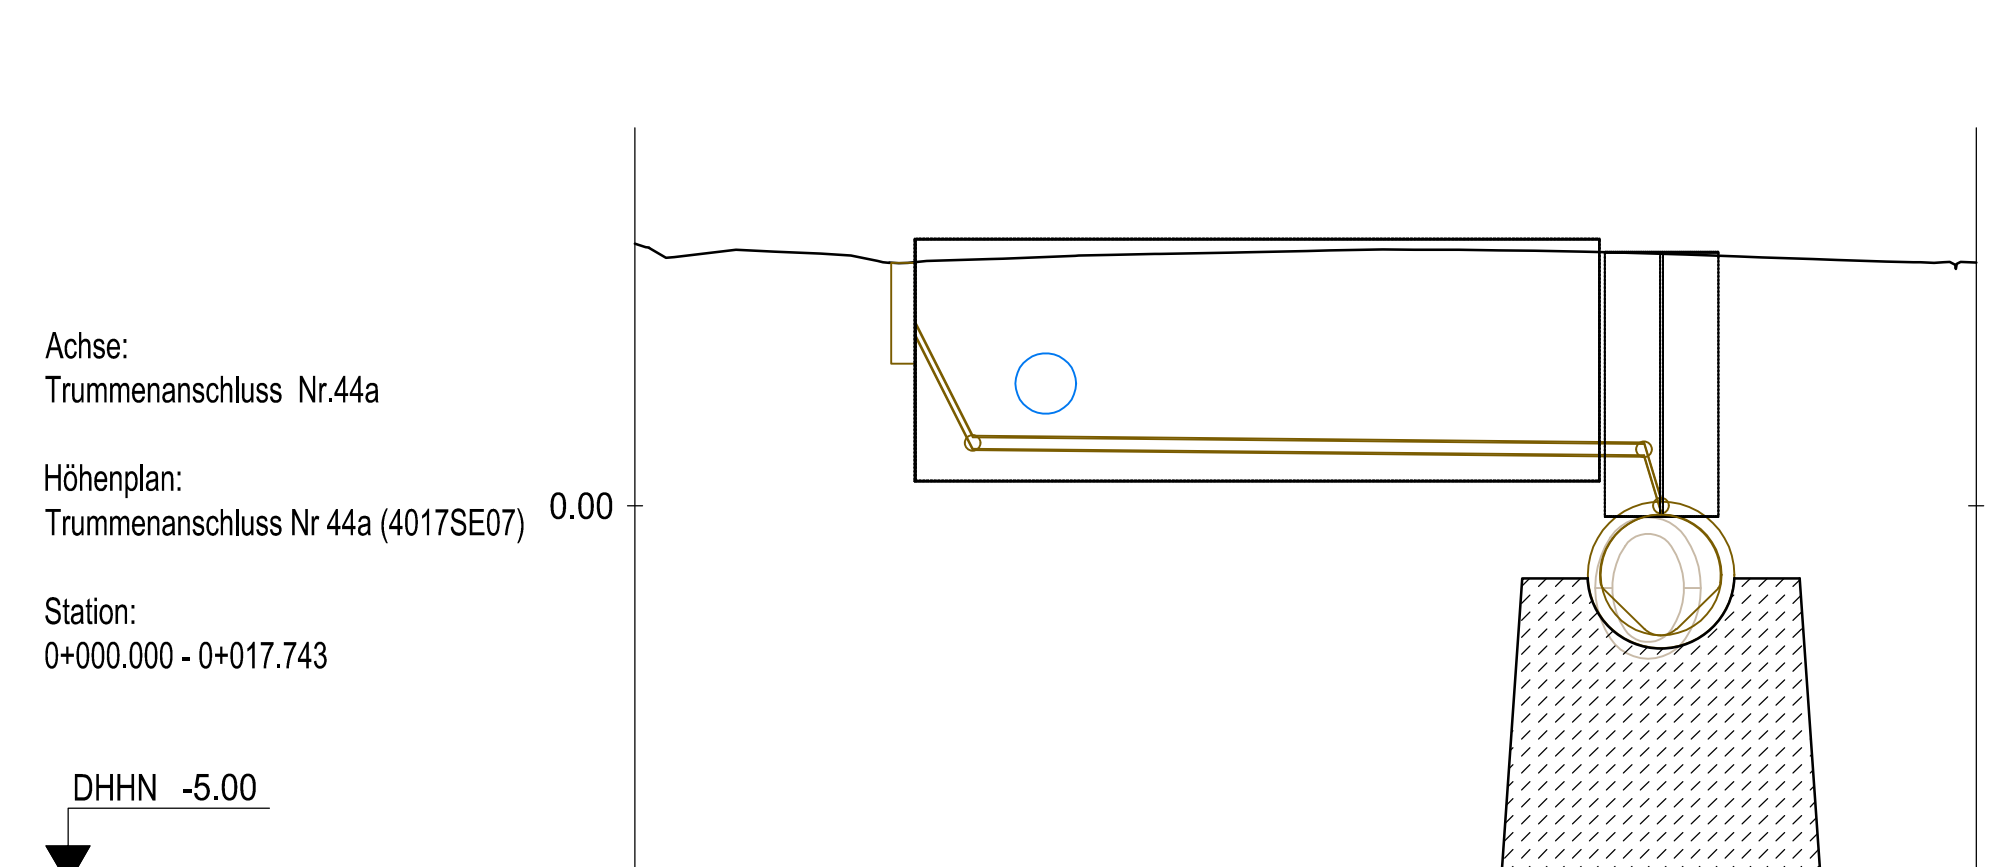


MW AL geplant	
Halteungslänge [m]	2,04
Nennweite	DN 150 PP
Sohlgefälle [%]	98,1%
vorh. Geländehöhe [m]	3,27
Rohrsohle [m]	2,29

MW AL vorhanden	
Halteungslänge [m]	
Nennweite	
vorh. Geländehöhe [m]	
Rohrsohle [m]	

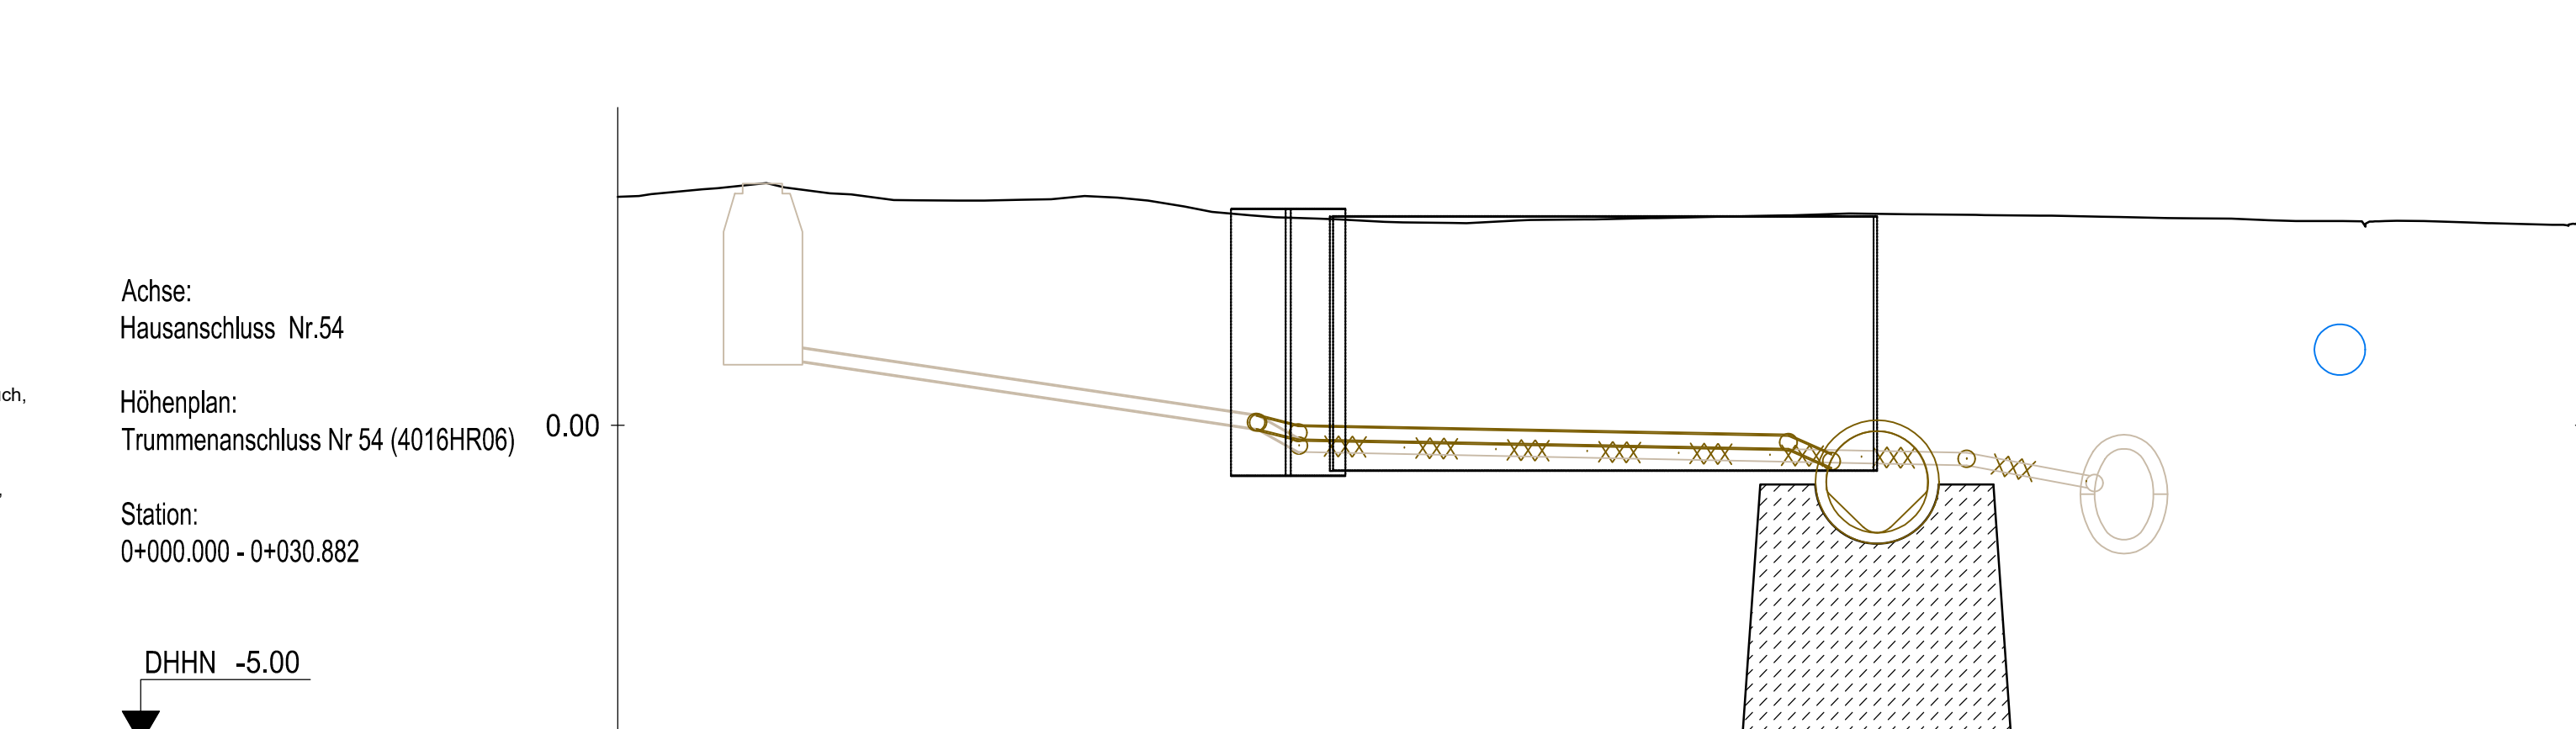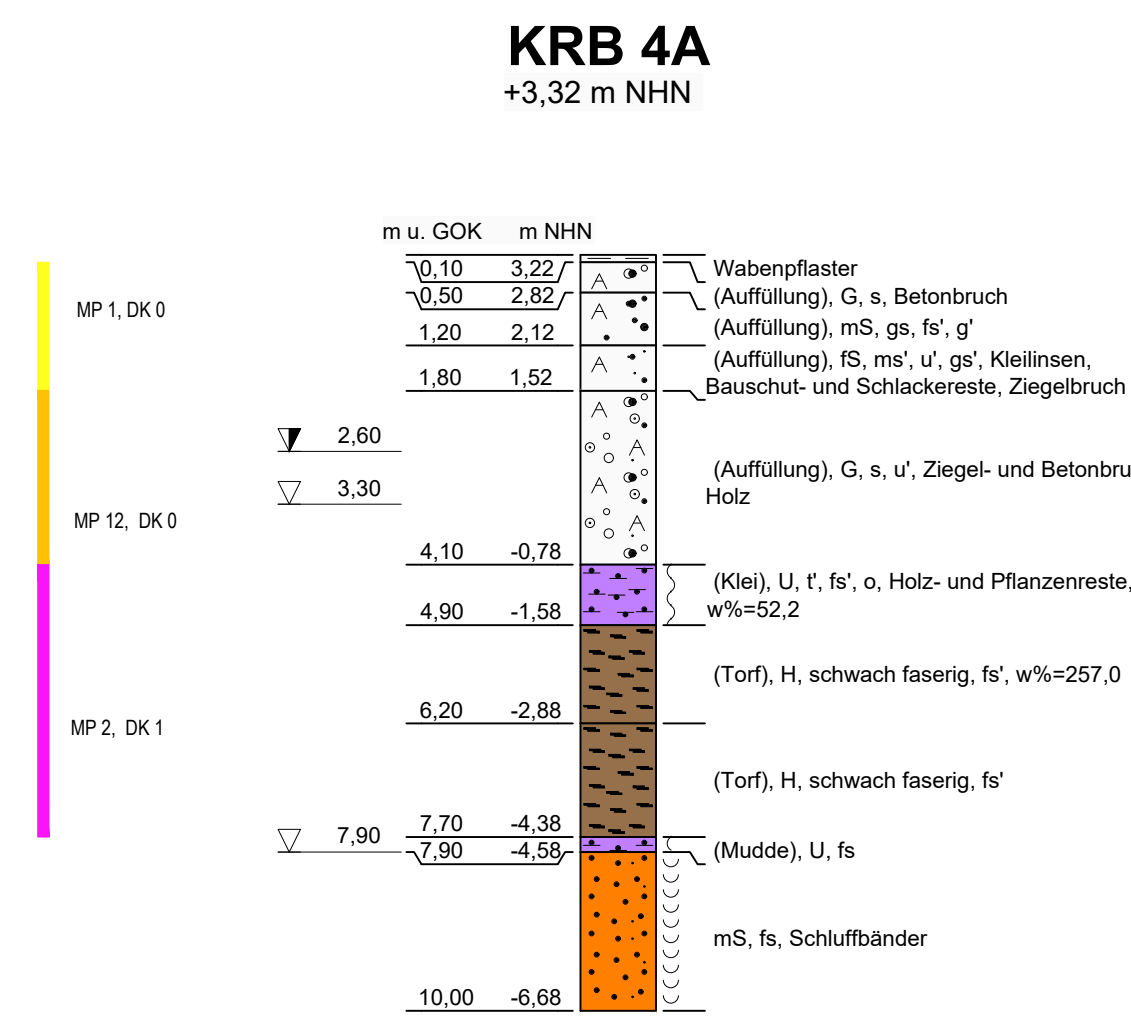


MW AL geplant	
Halteungslänge [m]	0,68
Nennweite	DN 200 PP
Sohlgefälle [%]	25,1%
vorh. Geländehöhe [m]	3,29
Rohrsohle [m]	4,08

MW AL vorhanden	
Halteungslänge [m]	7,87
Nennweite	DN 200 Stz
vorh. Geländehöhe [m]	3,80
Rohrsohle [m]	1,10

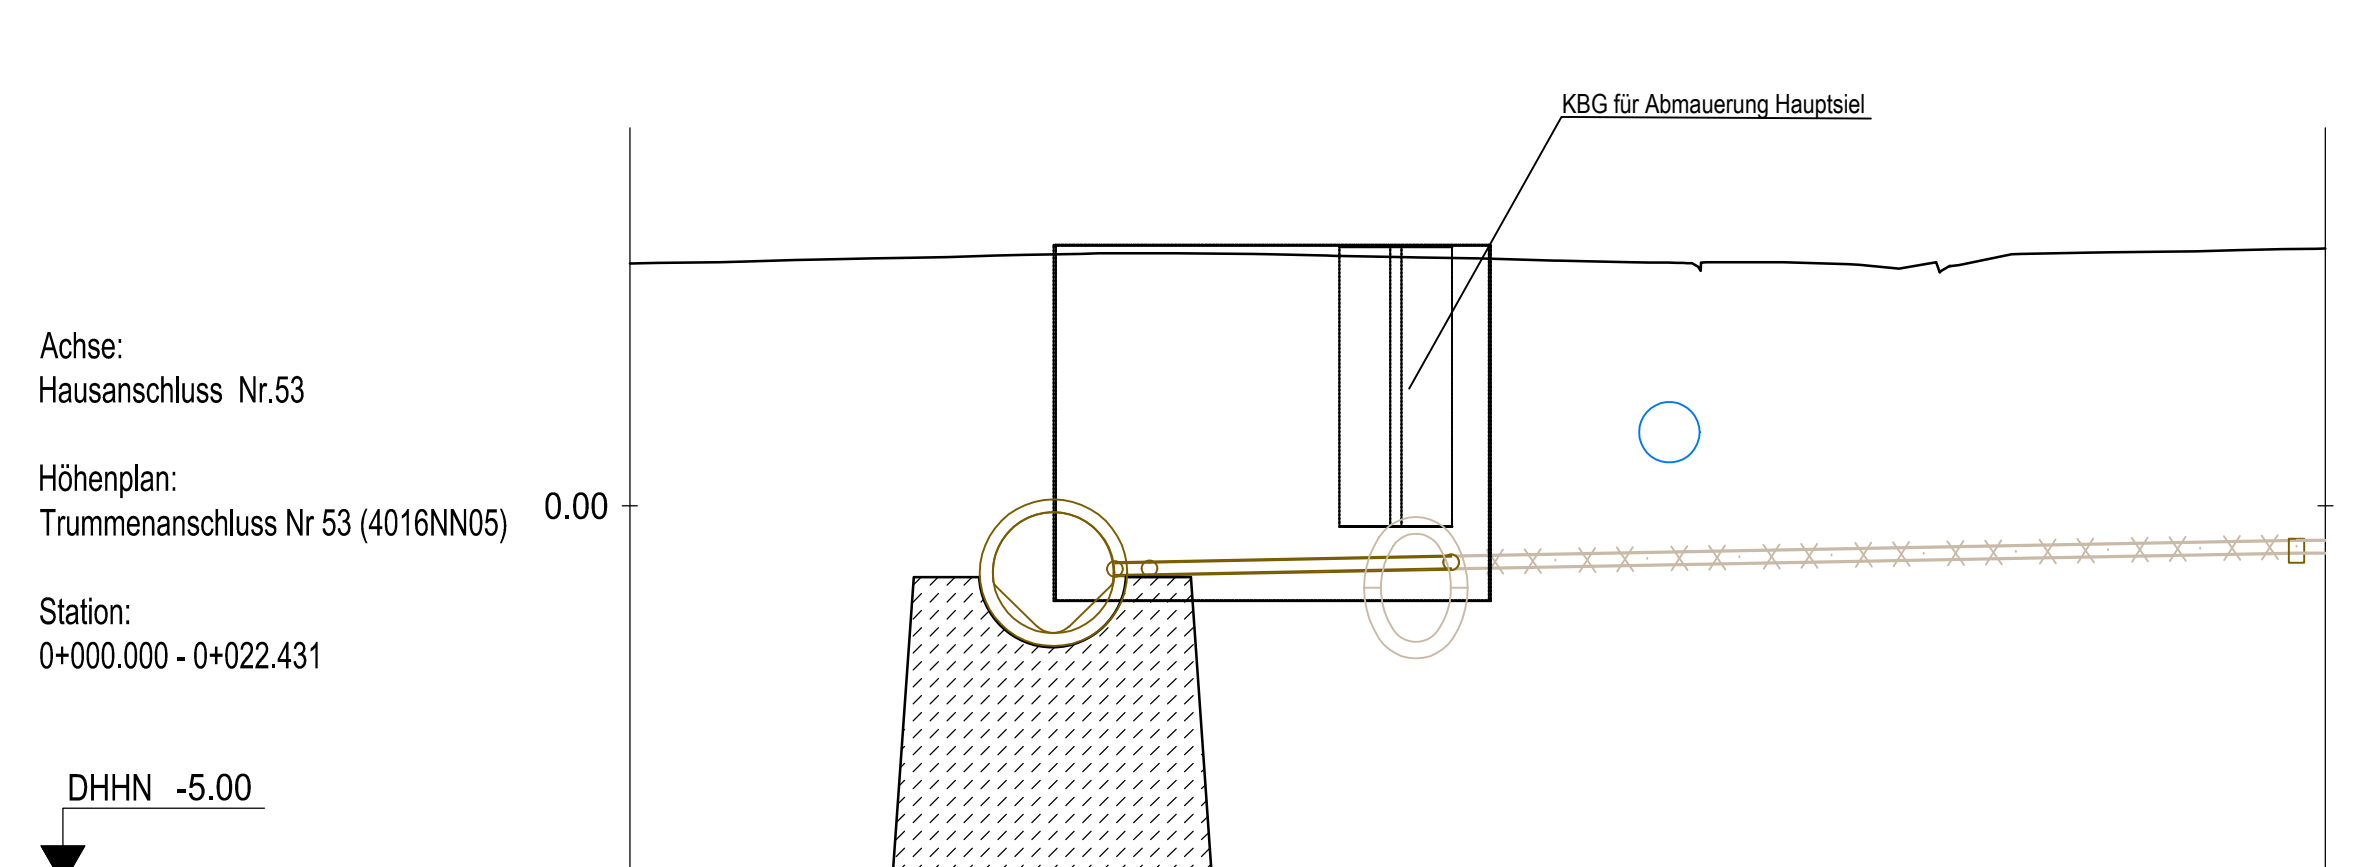


MW AL geplant	
Halteungslänge [m]	0,44
Nennweite	DN 150 PP
Sohlgefälle [%]	2,0%
vorh. Geländehöhe [m]	3,34
Rohrsohle [m]	4,91

MW AL vorhanden	
Halteungslänge [m]	11,19
Nennweite	DN 150 Stz
vorh. Geländehöhe [m]	3,28
Rohrsohle [m]	4,63

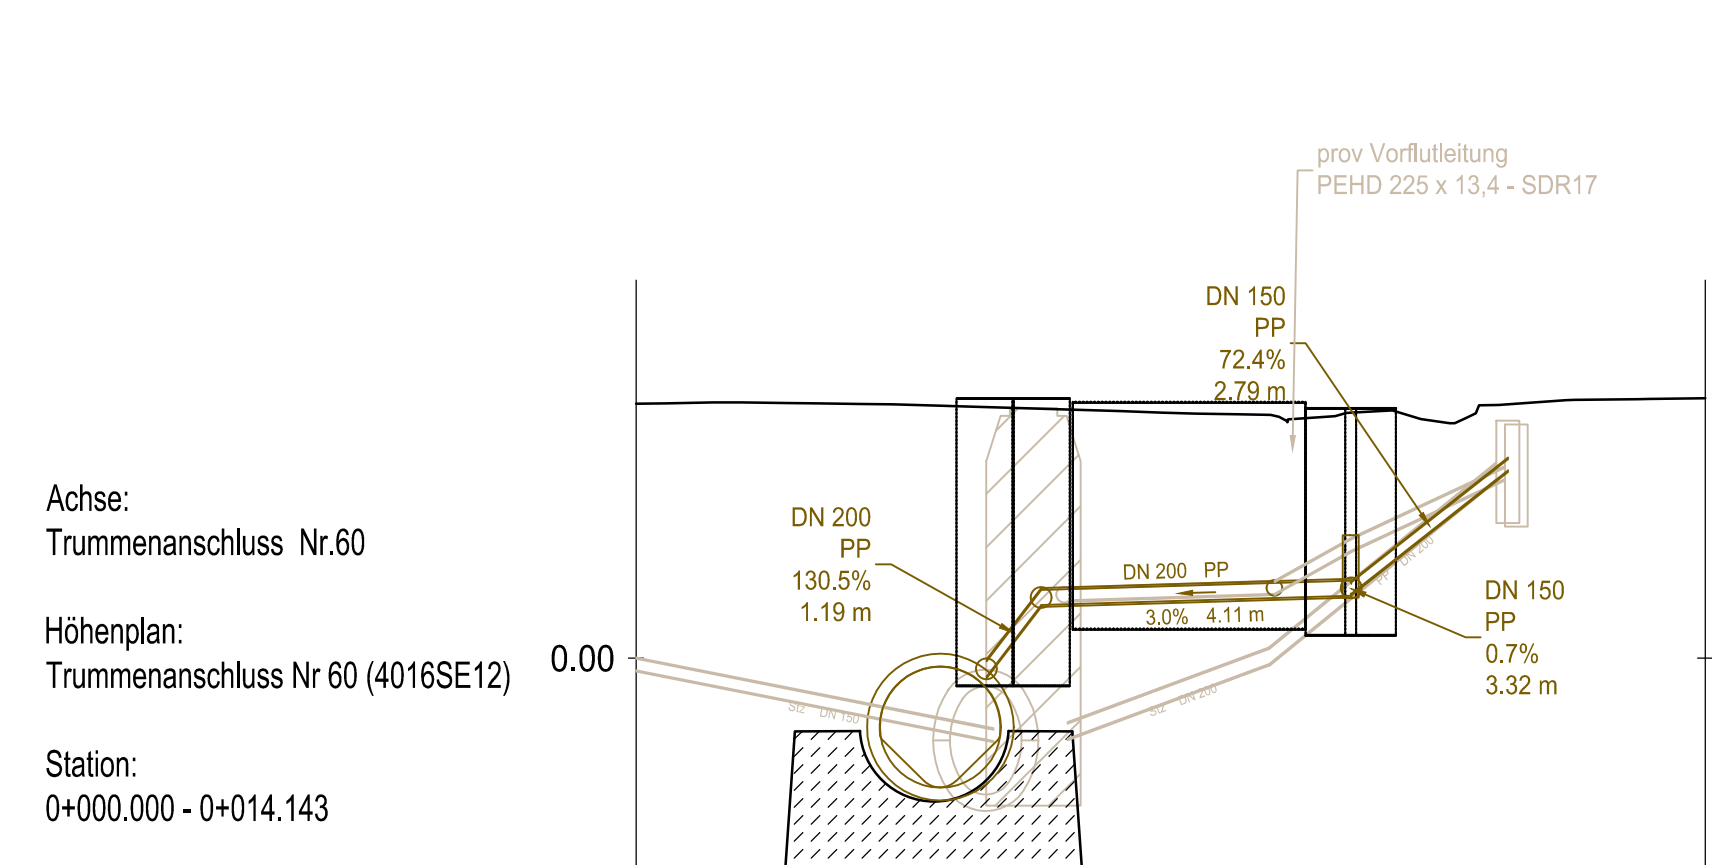



MW AL geplant	
Halteungslänge [m]	1,19
Nennweite	DN 200 PP
Sohlgefälle [%]	130,5%
vorh. Geländehöhe [m]	3,32
Rohrsohle [m]	4,24

MW AL vorhanden	
Halteungslänge [m]	10,15
Nennweite	DN 150 Stz
vorh. Geländehöhe [m]	3,36
Rohrsohle [m]	0,8

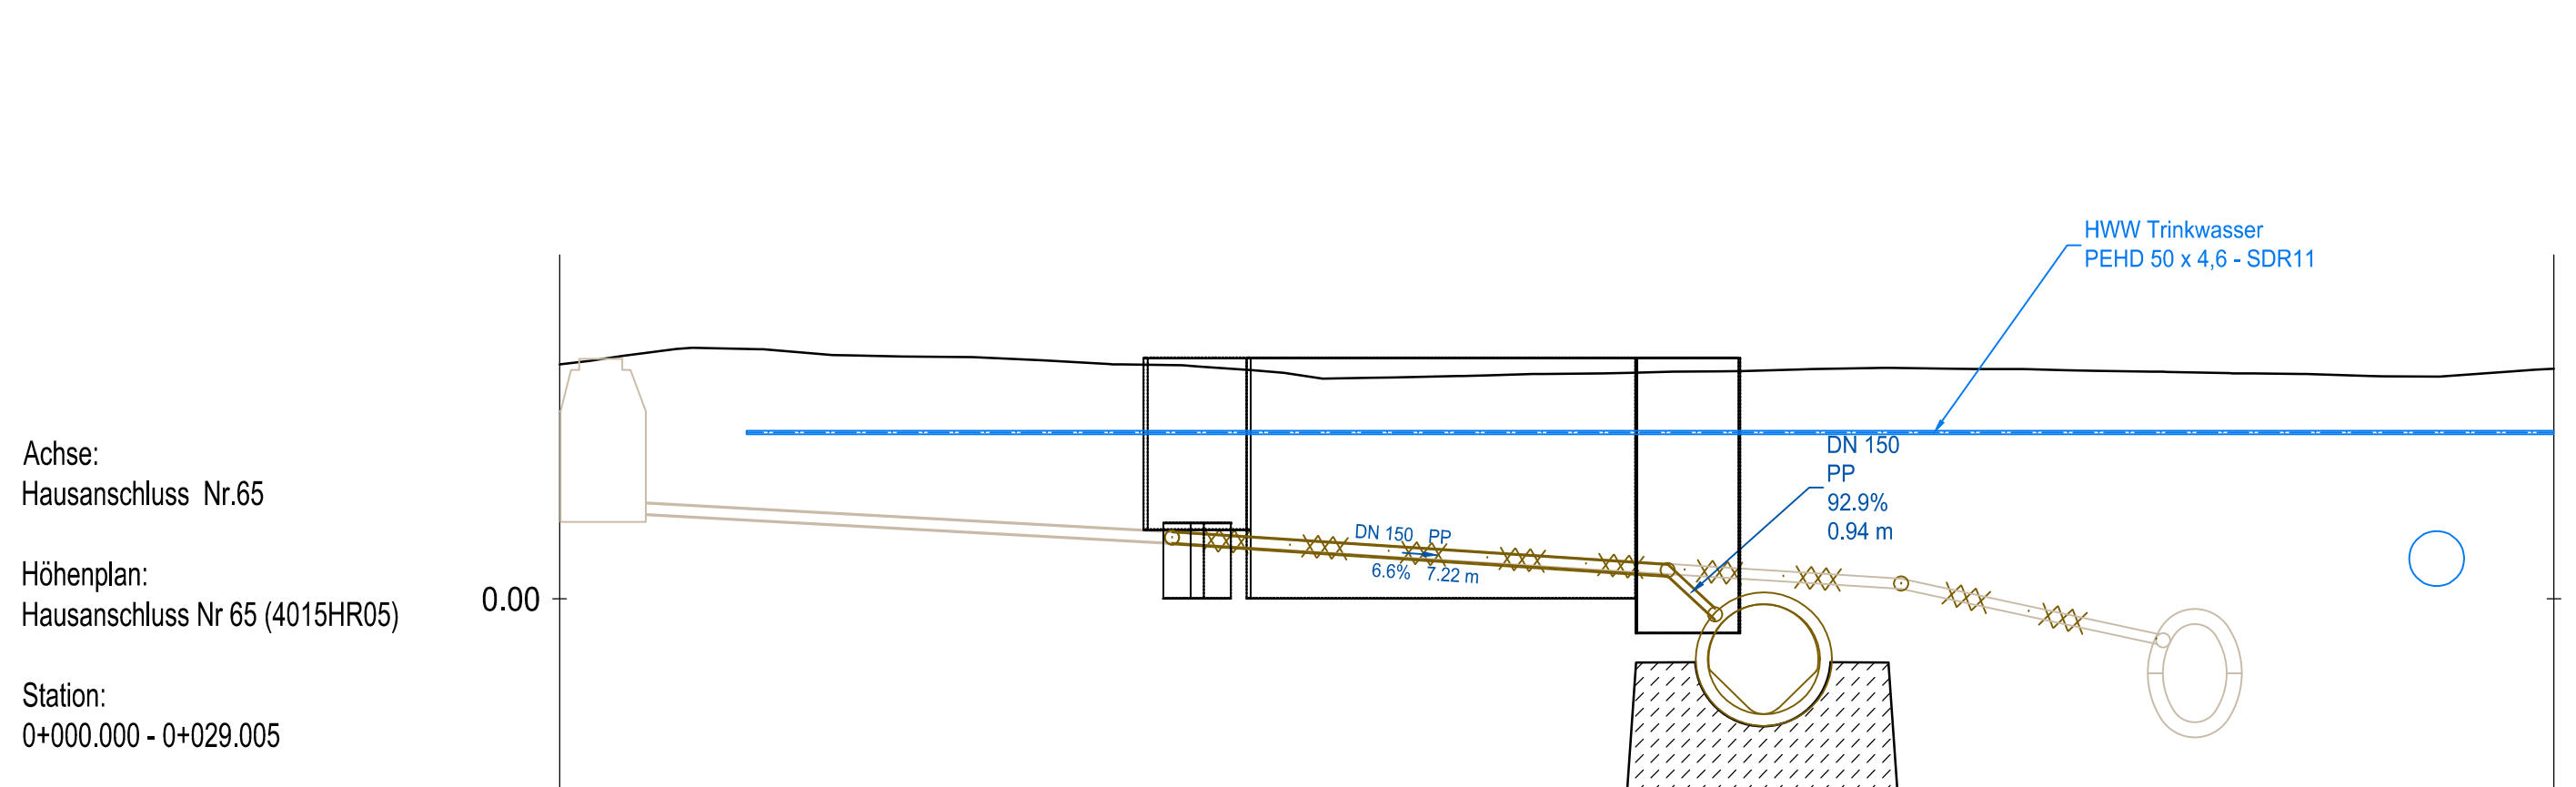


MW AL geplant	
Halteungslänge [m]	7,22
Nennweite	DN 150 PP
Sohlgefälle [%]	6,8%
vorh. Geländehöhe [m]	3,40
Rohrsohle [m]	0,62

MW AL vorhanden	
Halteungslänge [m]	8,29
Nennweite	DN 150 Stz
vorh. Geländehöhe [m]	3,48
Rohrsohle [m]	1,27

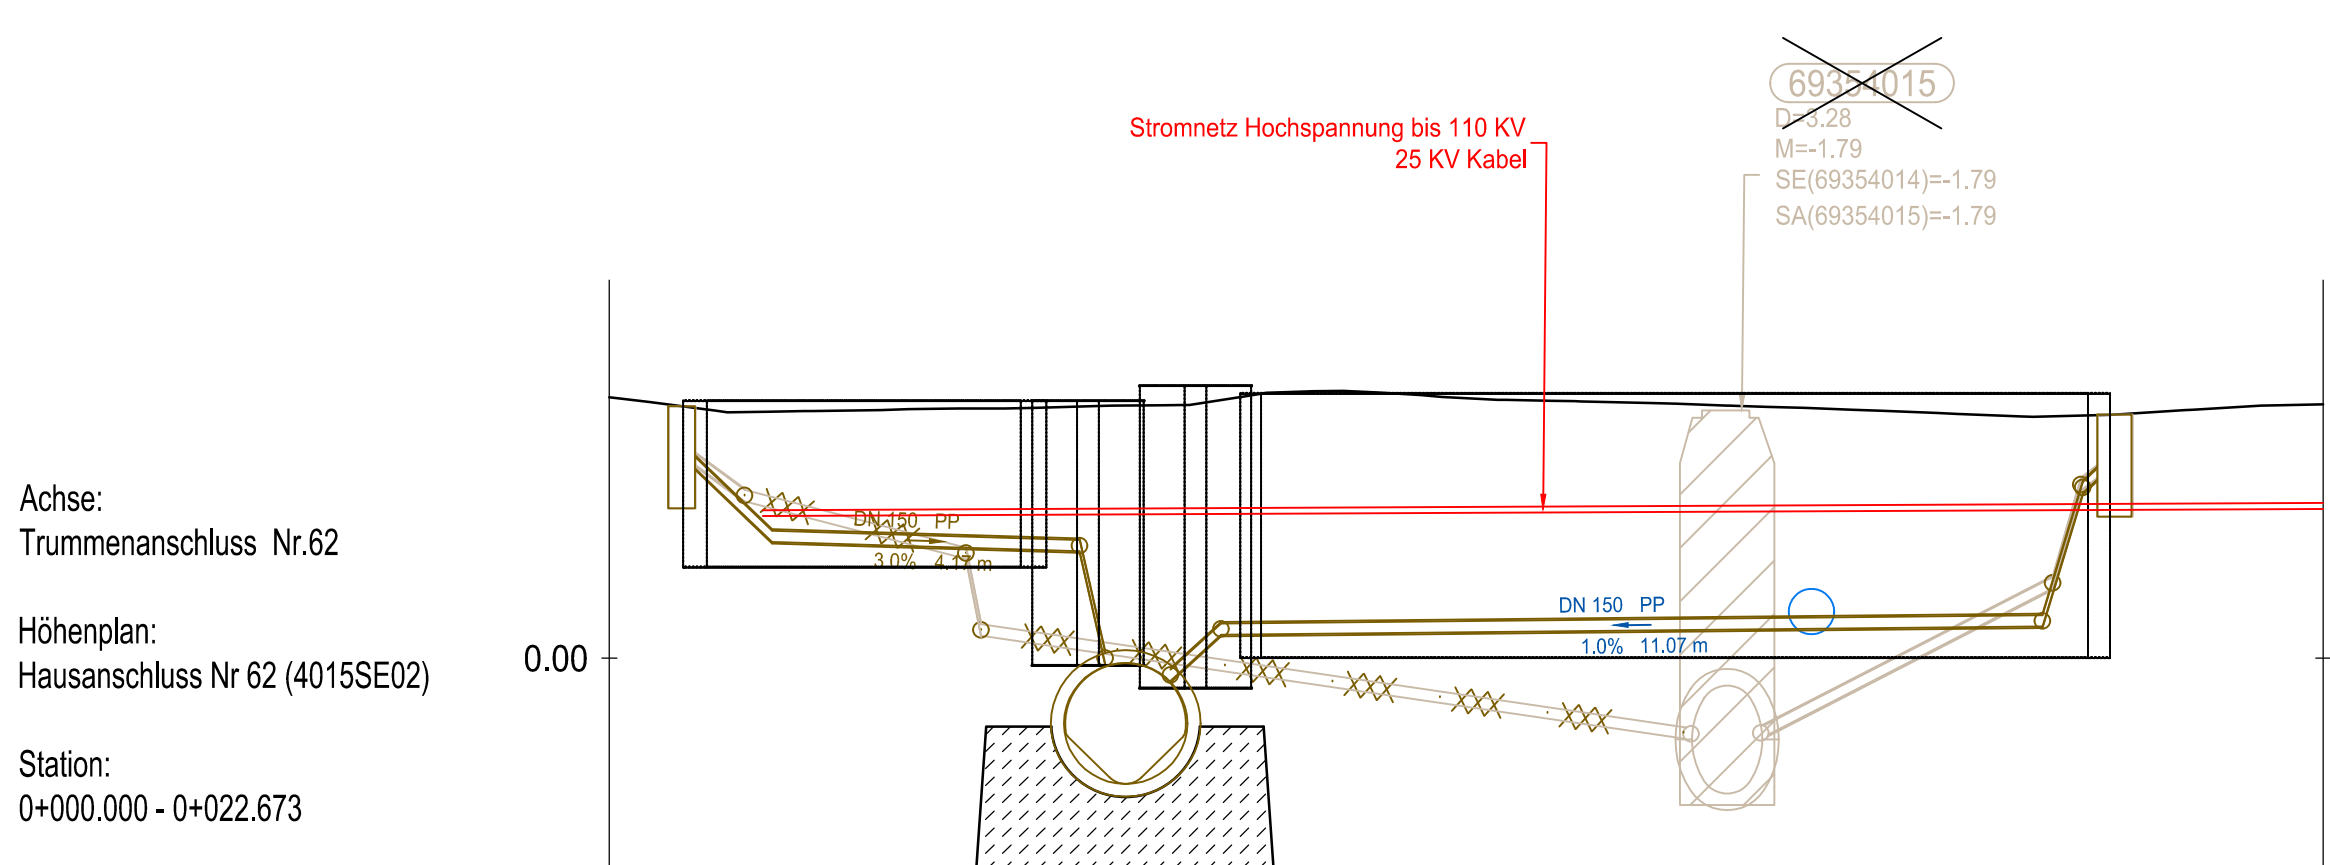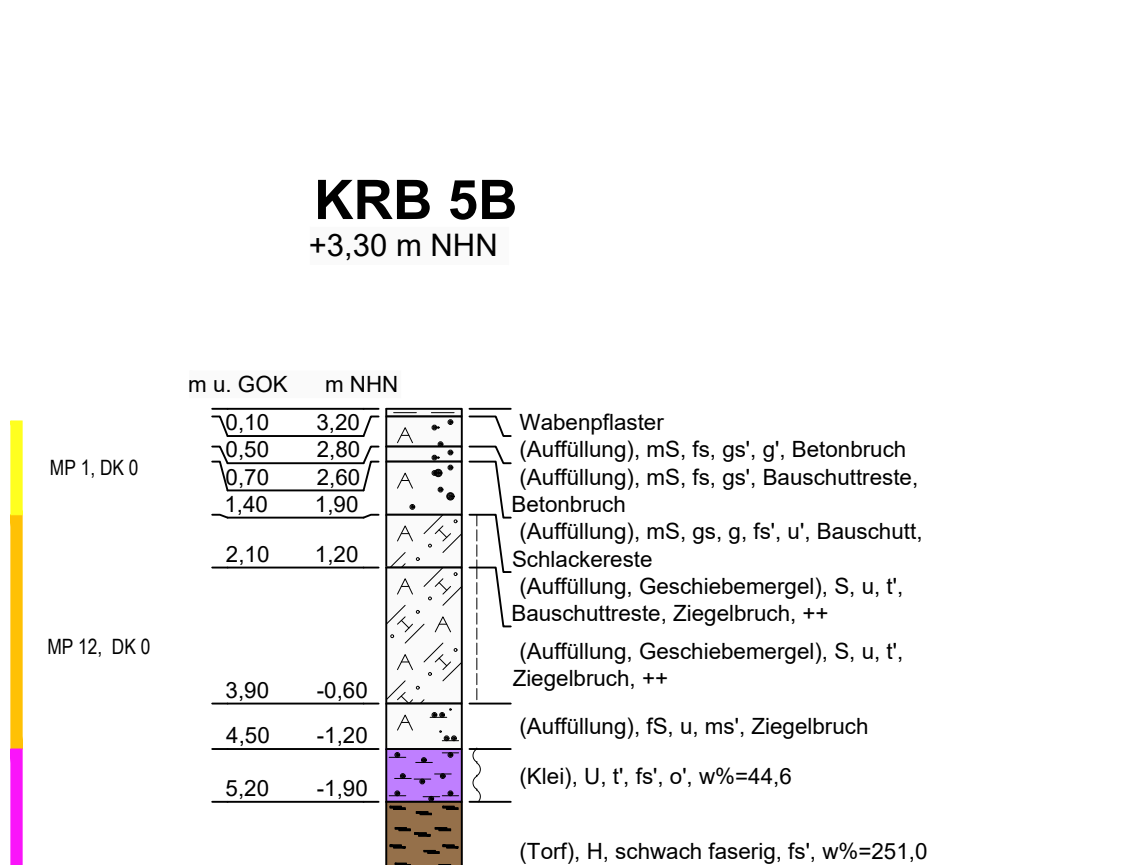


MW AL geplant	
Halteungslänge [m]	1,68
Nennweite	DN 150 PP
Sohlgefälle [%]	93,6%
vorh. Geländehöhe [m]	3,33
Rohrsohle [m]	2,68

MW AL vorhanden	
Halteungslänge [m]	1,02
Nennweite	DN 150 Stz
vorh. Geländehöhe [m]	3,33
Rohrsohle [m]	2,48

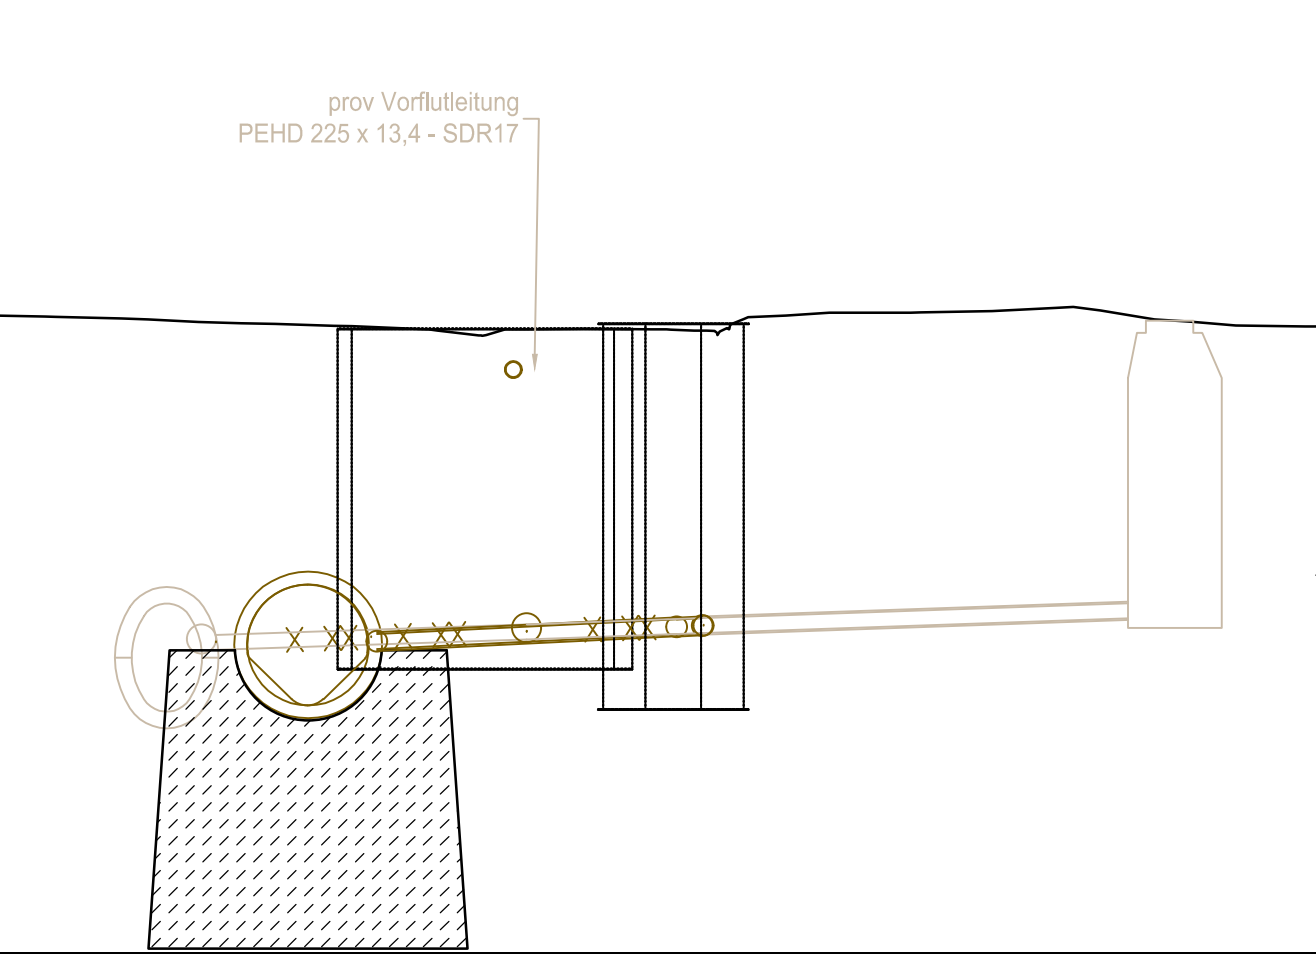

Schachtbezeichnung	S2242
Halteungslänge [m]	3,95
Nennweite	DN 200 PP
Sohlgefälle [%]	4,9%
vorh. Geländehöhe [m]	3,28
Rohrsohle [m]	-0,08

Schachtbezeichnung	1052643
Halteungslänge [m]	4,30
Nennweite	DN 200 Stz
vorh. Geländehöhe [m]	3,35
Rohrsohle [m]	-1,00

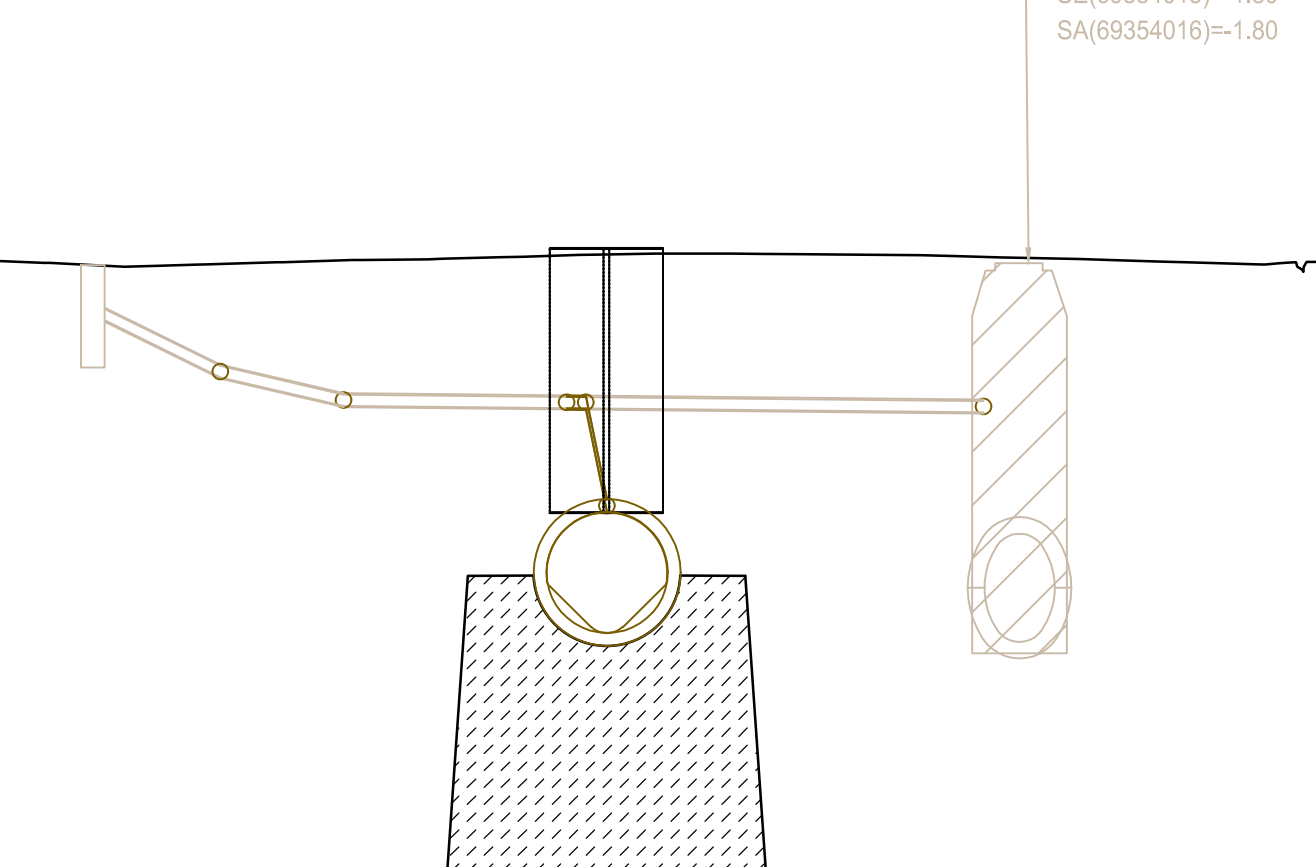

MW AL geplant	
Halteungslänge [m]	0,25
Nennweite	DN 150 PP
Sohlgefälle [%]	1,2%
vorh. Geländehöhe [m]	3,31
Rohrsohle [m]	1,29

MW AL vorhanden	
Halteungslänge [m]	1,88
Nennweite	DN 150 Stz
vorh. Geländehöhe [m]	3,18
Rohrsohle [m]	2,53



MW AL geplant	
Halteungslänge [m]	7,22
Nennweite	DN 150 PP
Sohlgefälle [%]	6,8%
vorh. Geländehöhe [m]	3,40
Rohrsohle [m]	0,62

MW AL vorhanden	
Halteungslänge [m]	8,29
Nennweite	DN 150 Stz
vorh. Geländehöhe [m]	3,48
Rohrsohle [m]	1,27

