
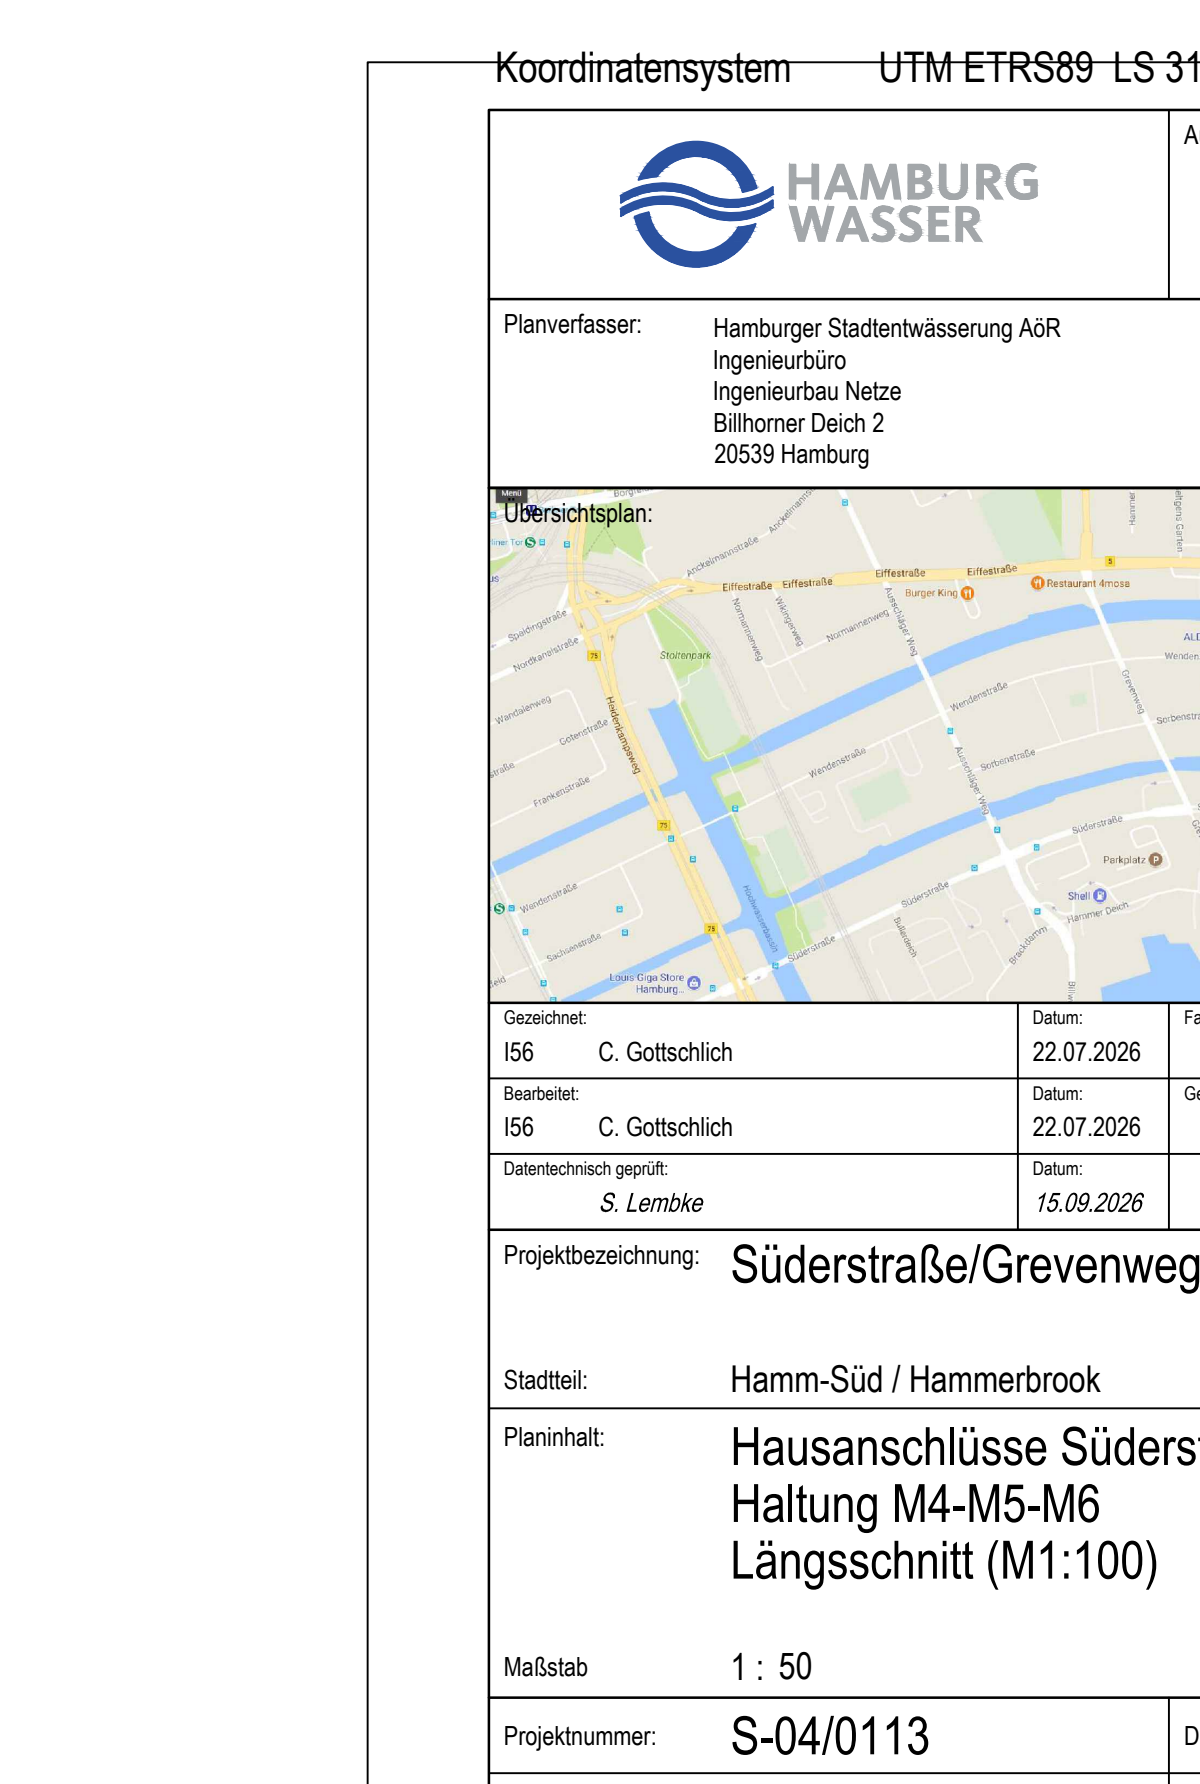
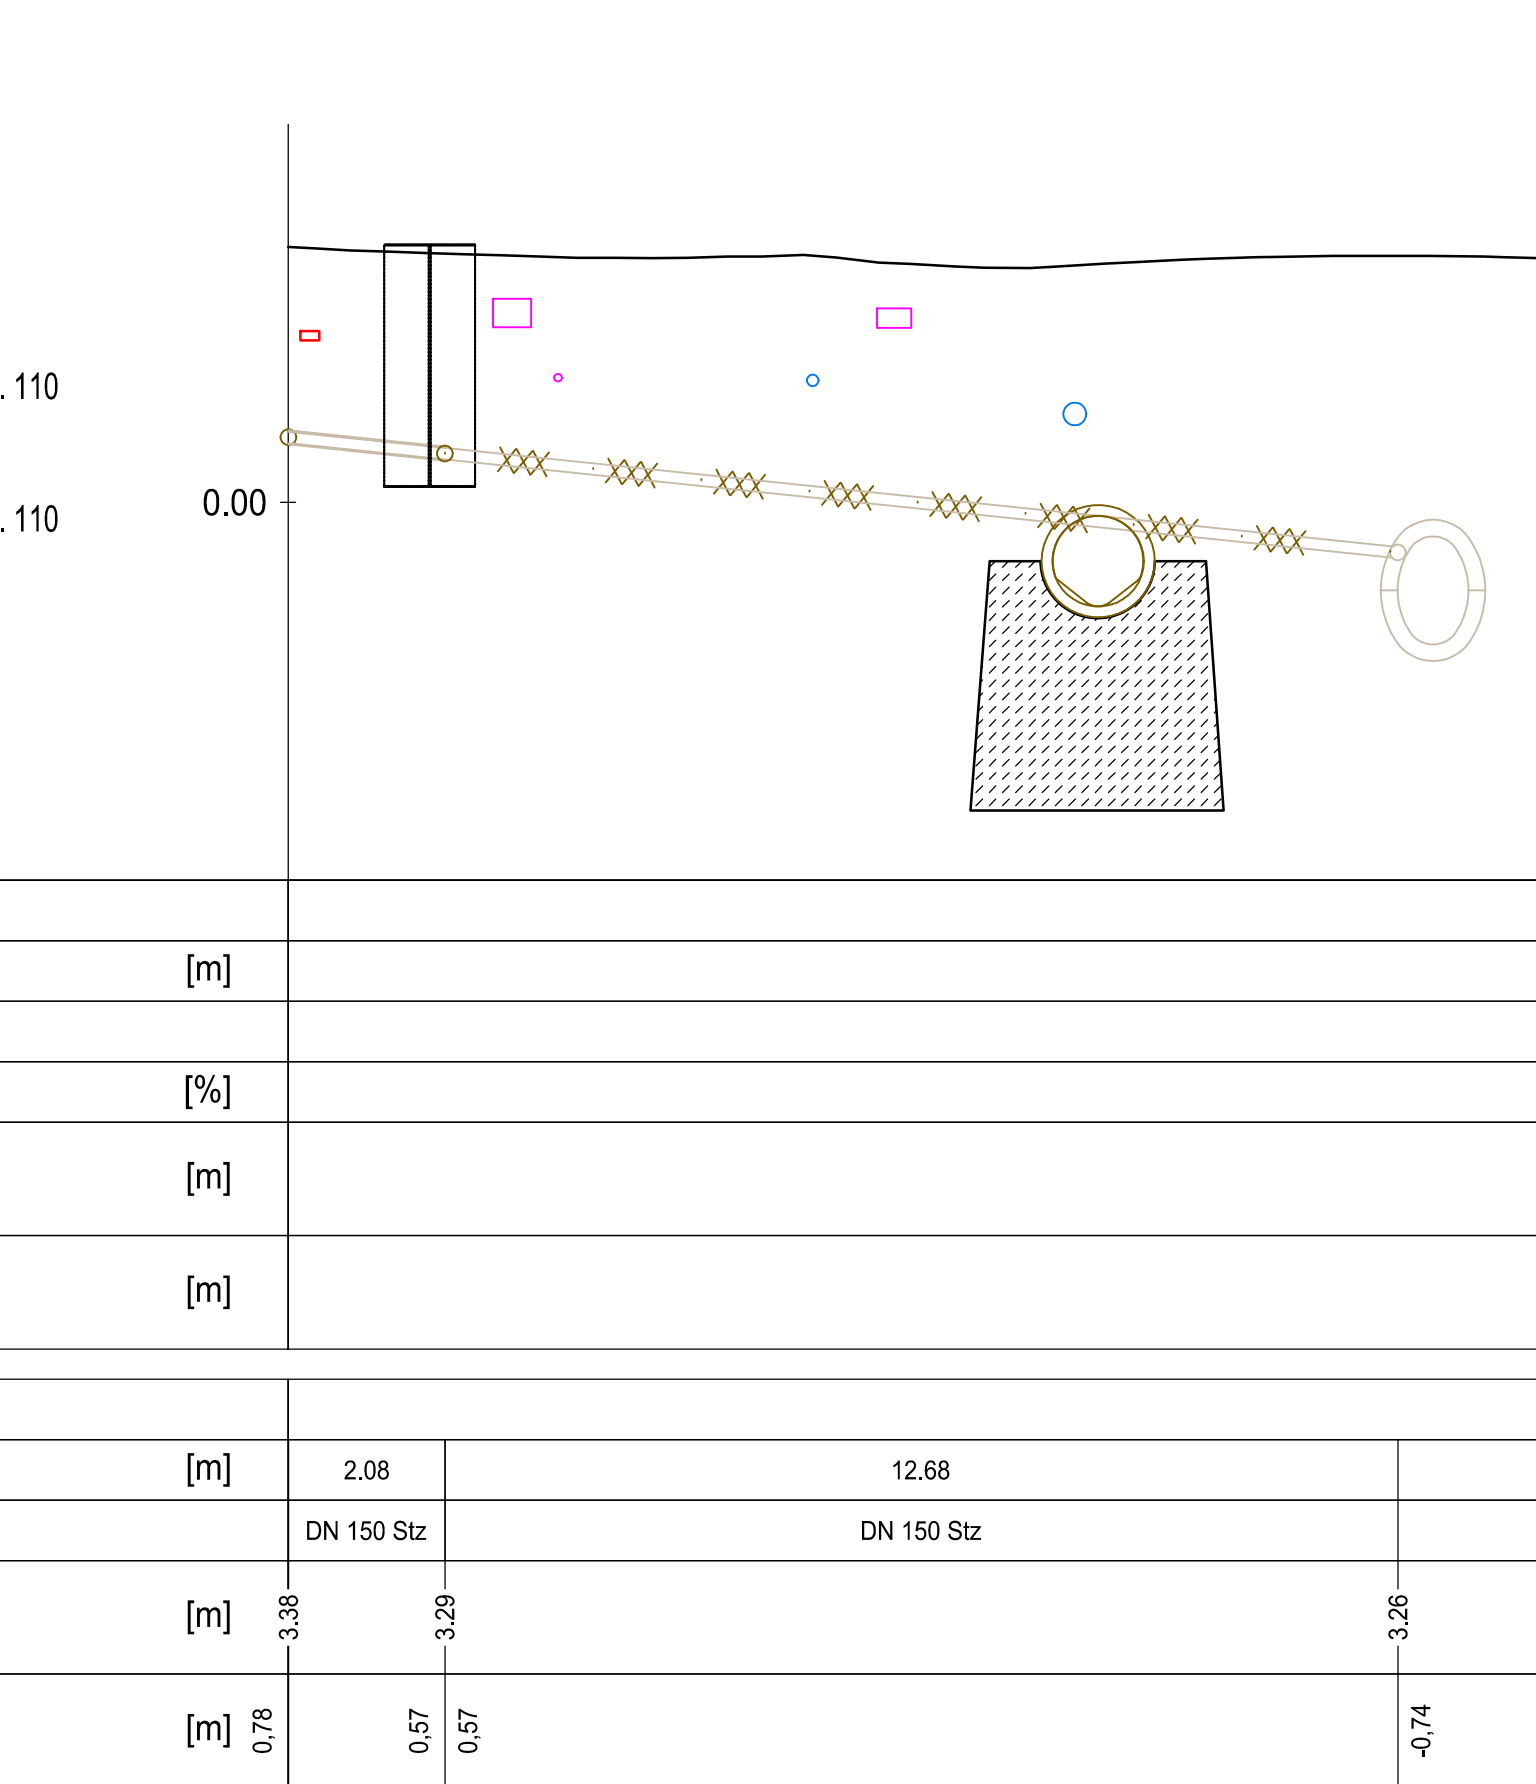
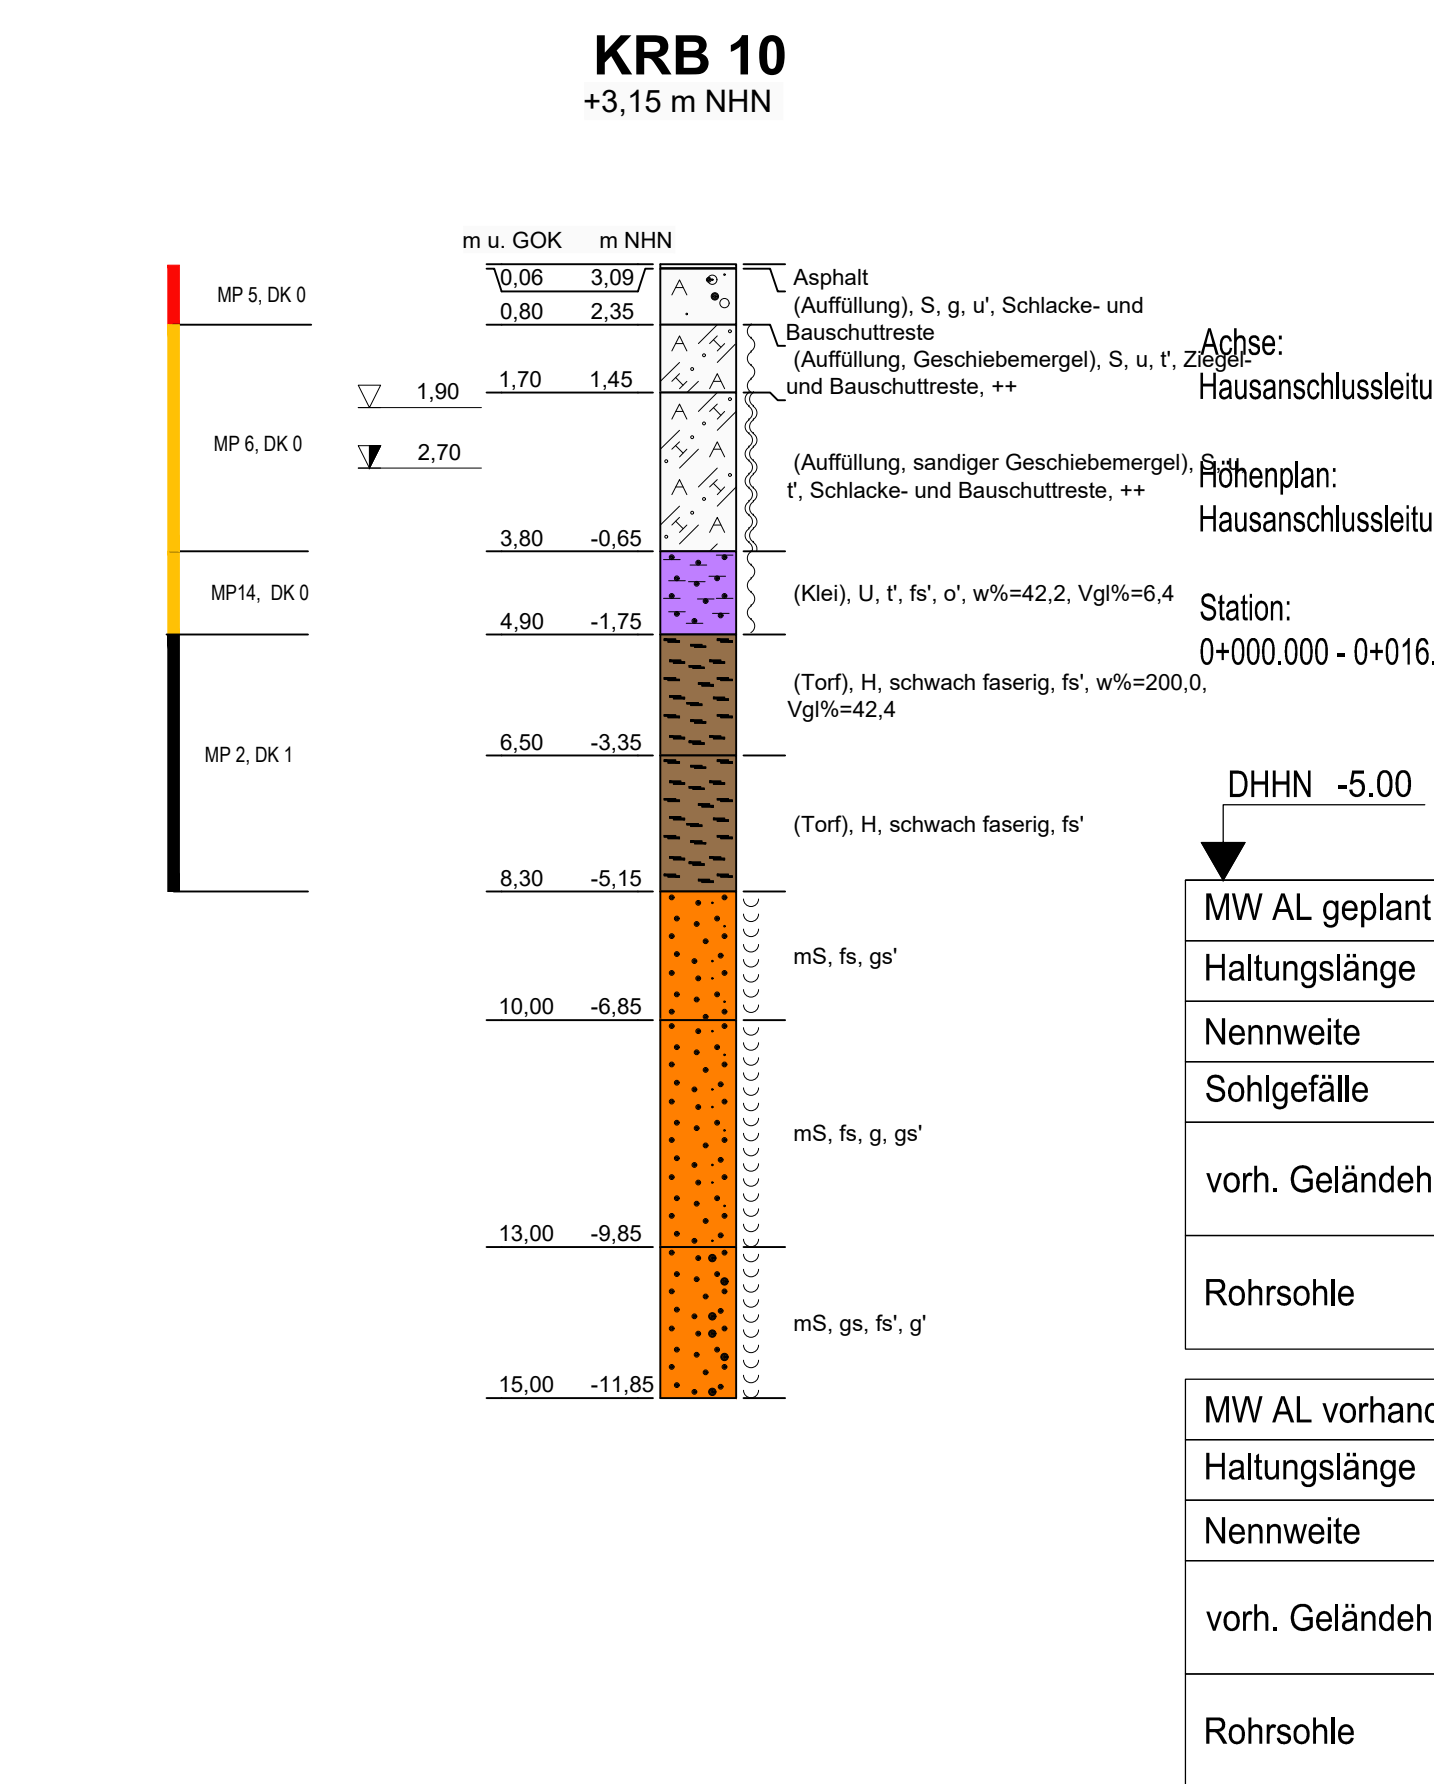
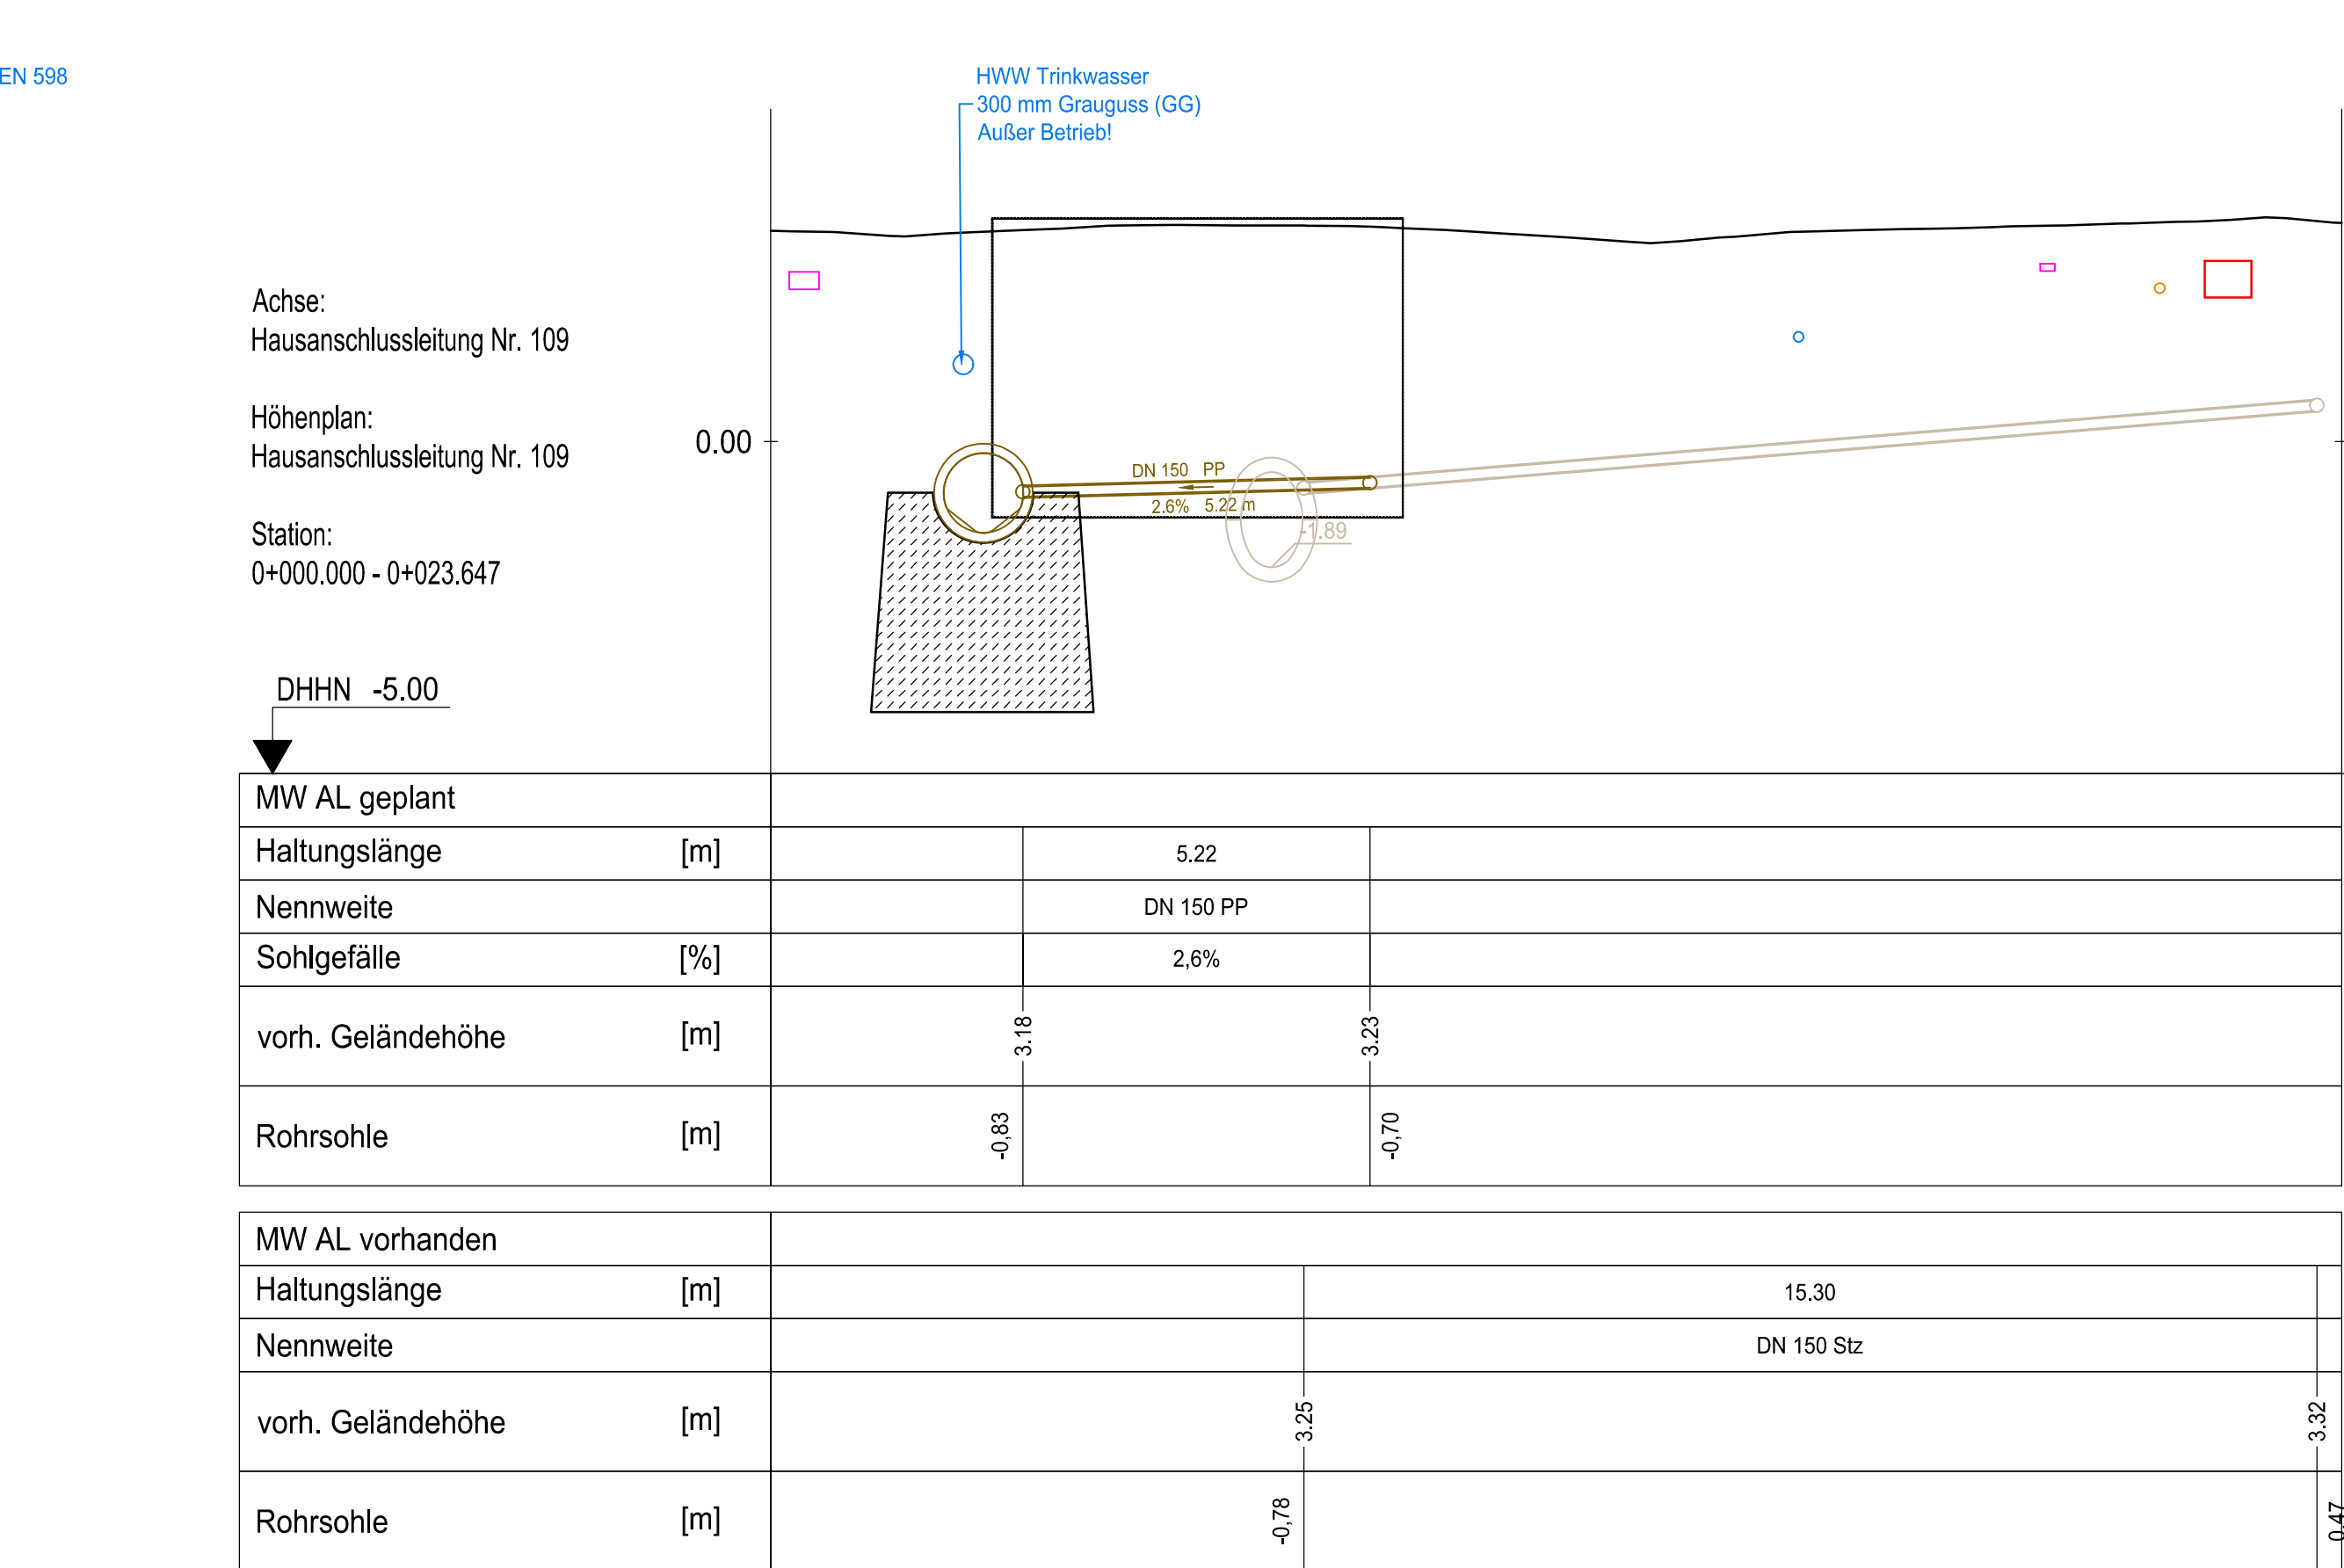
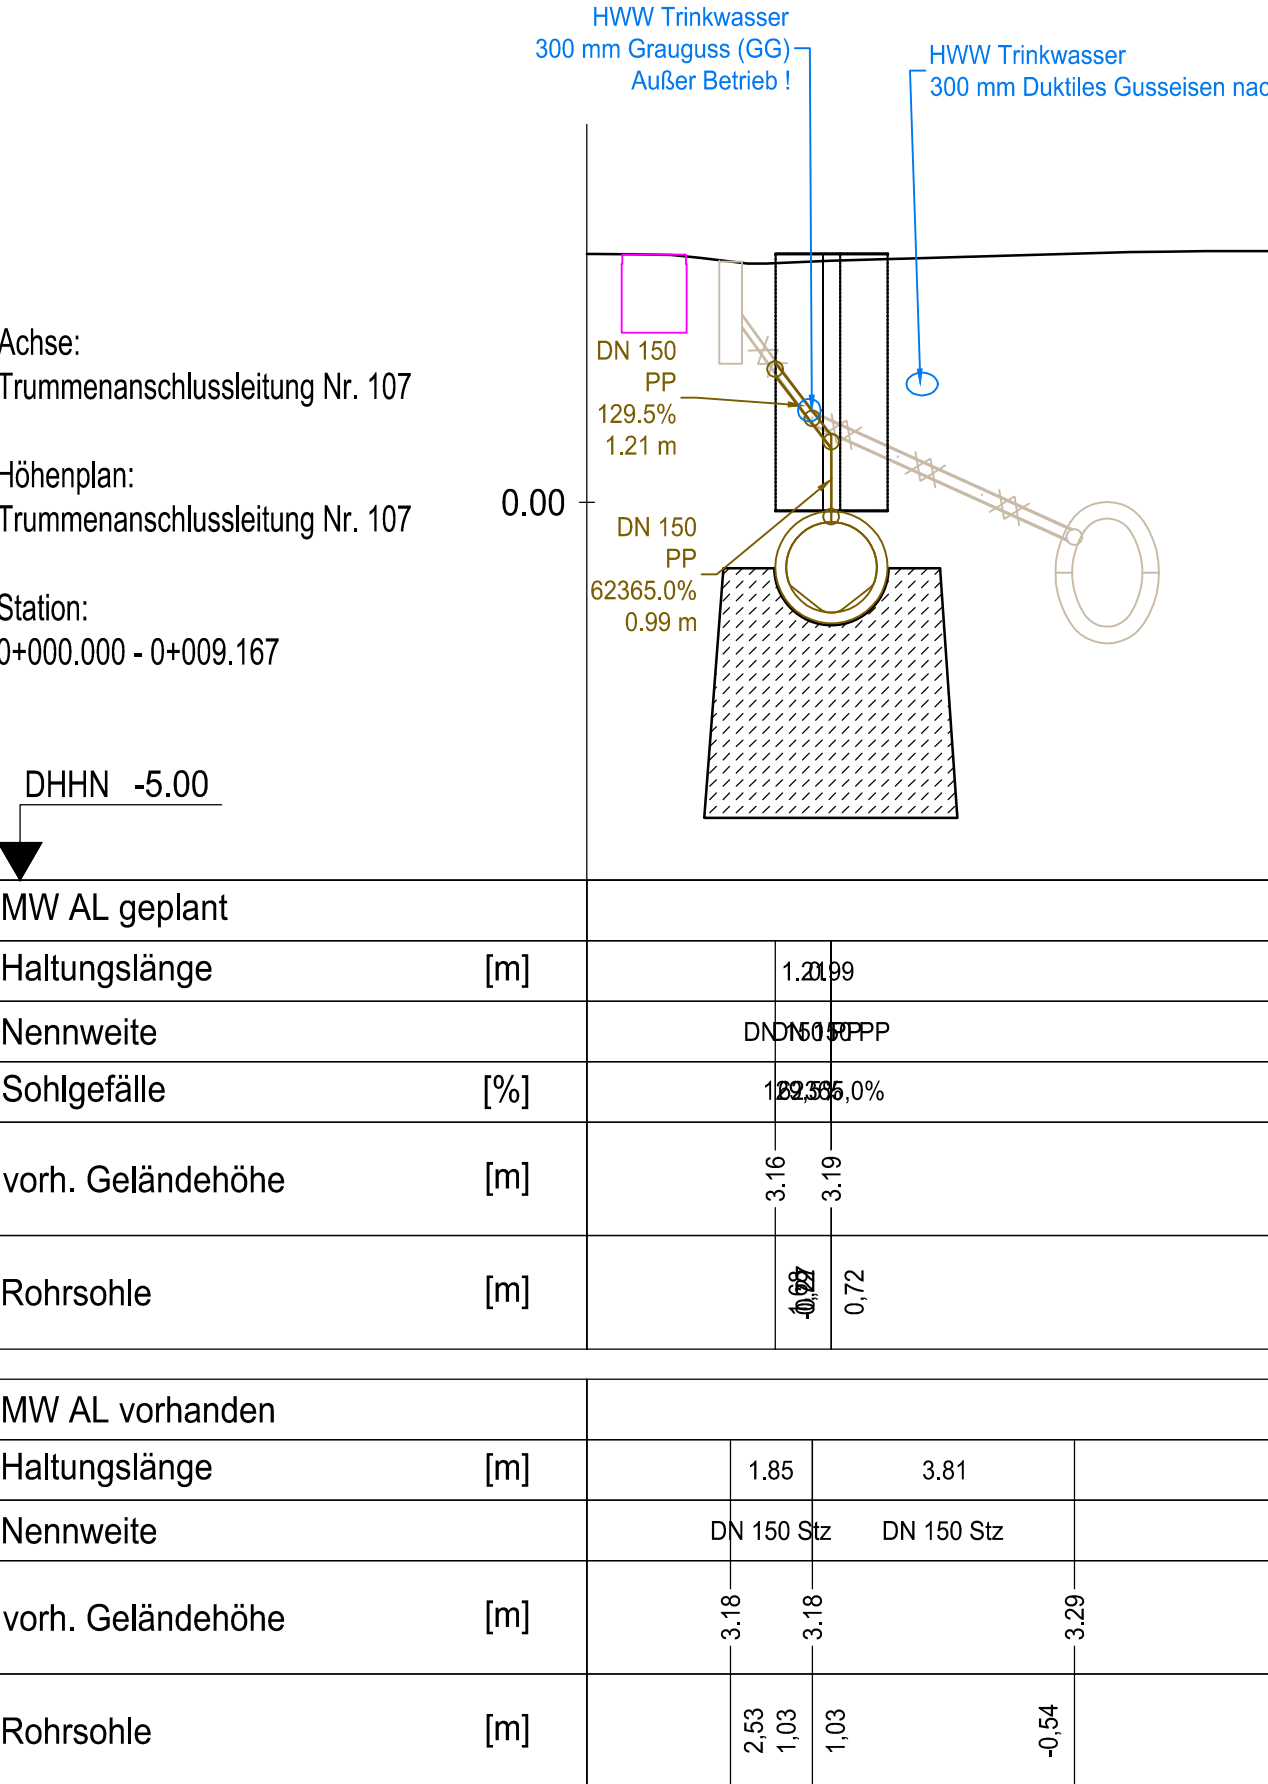
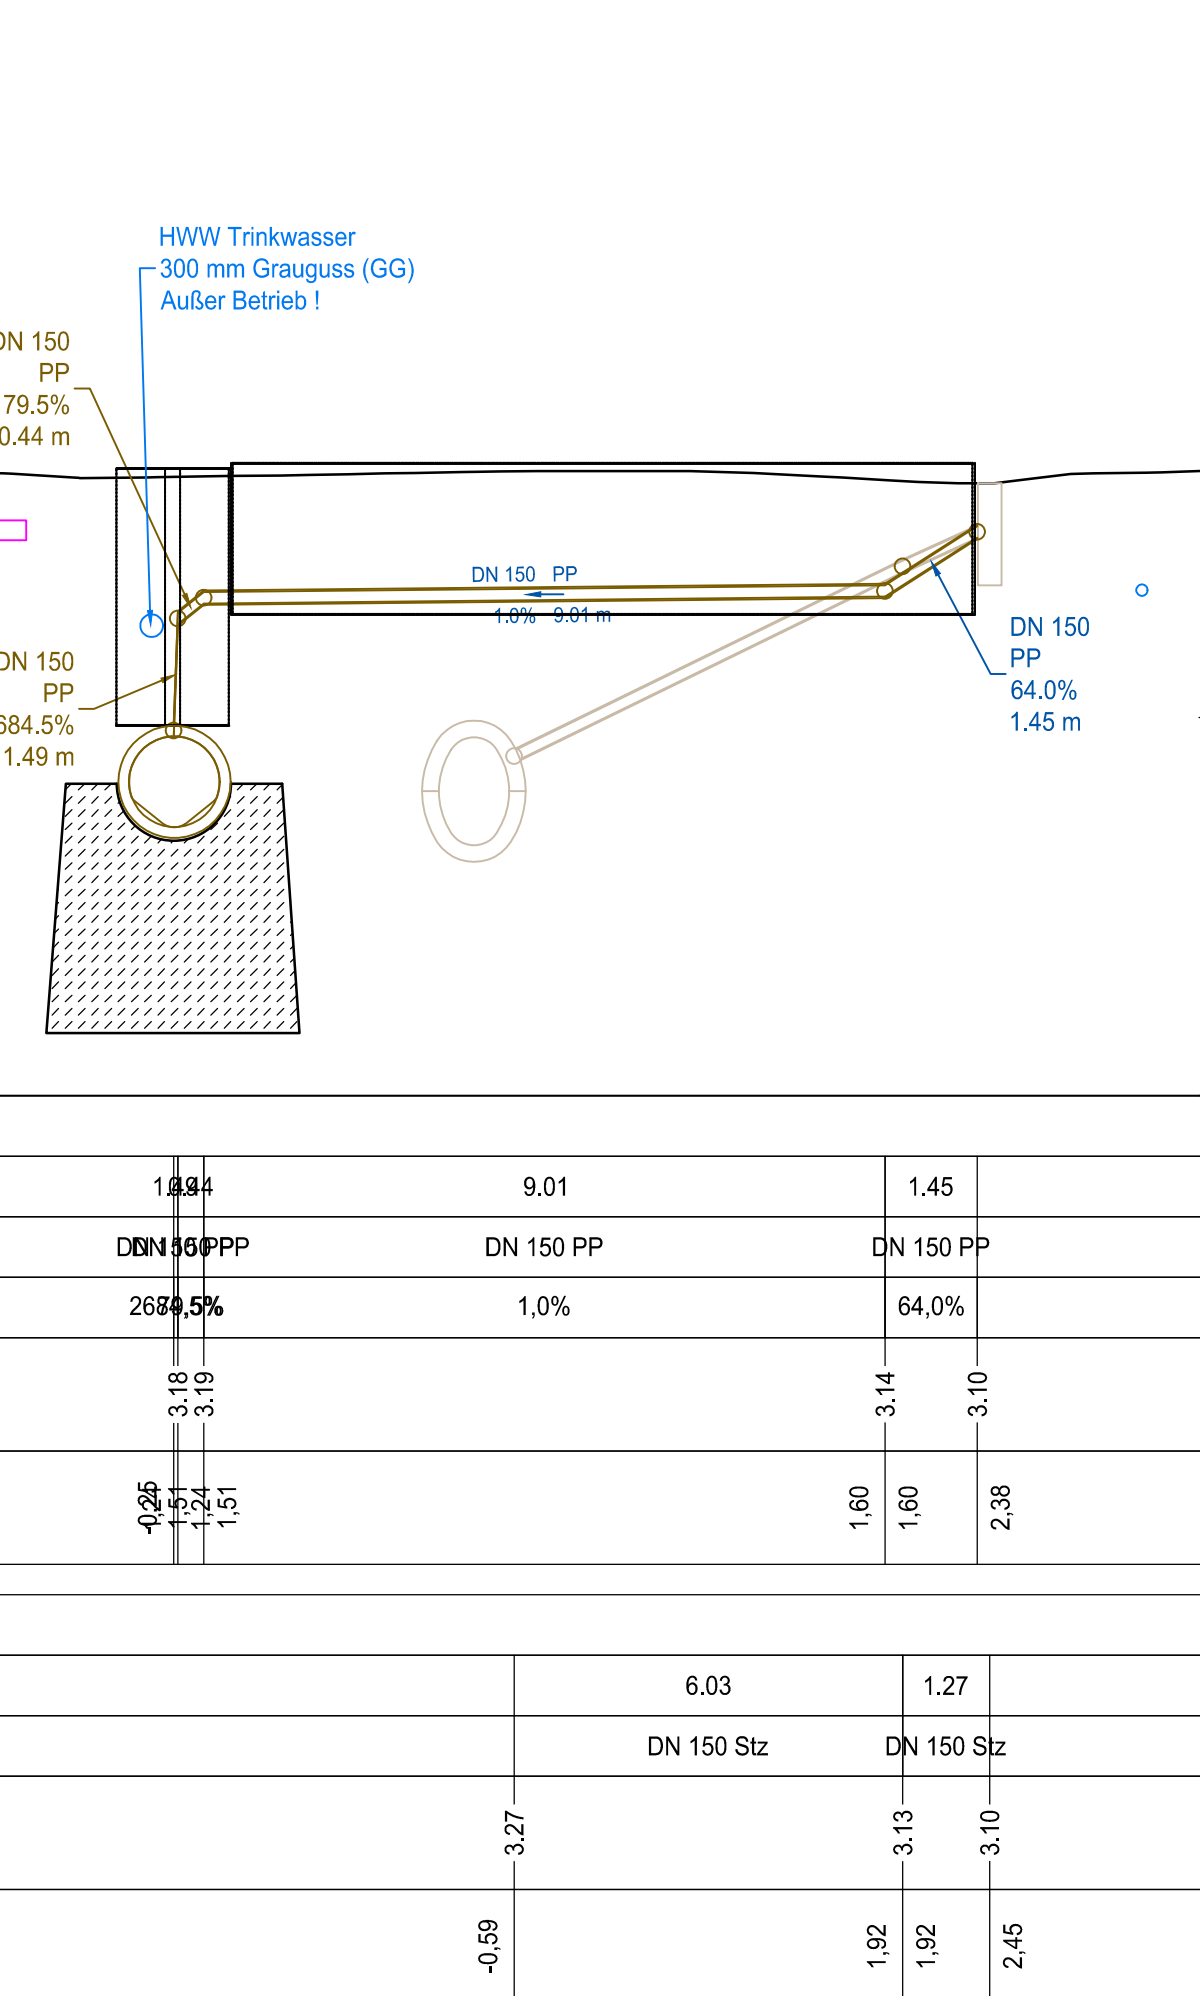
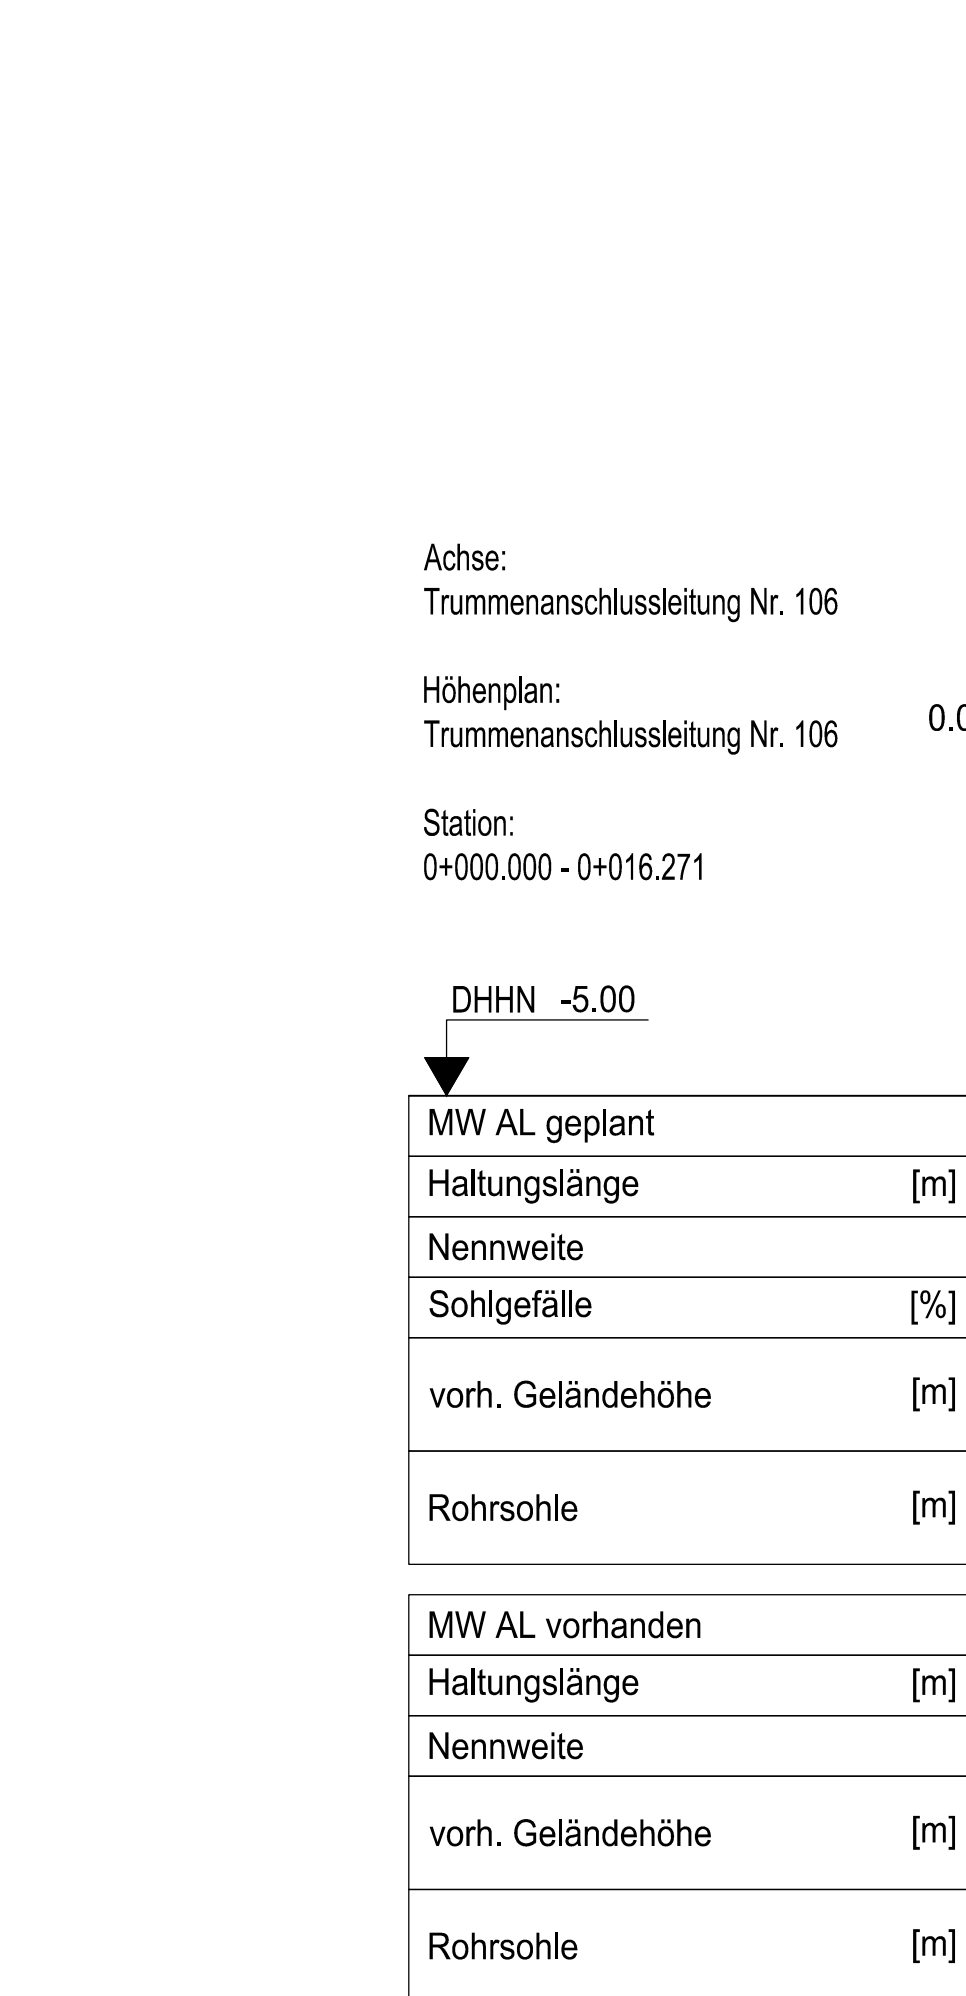
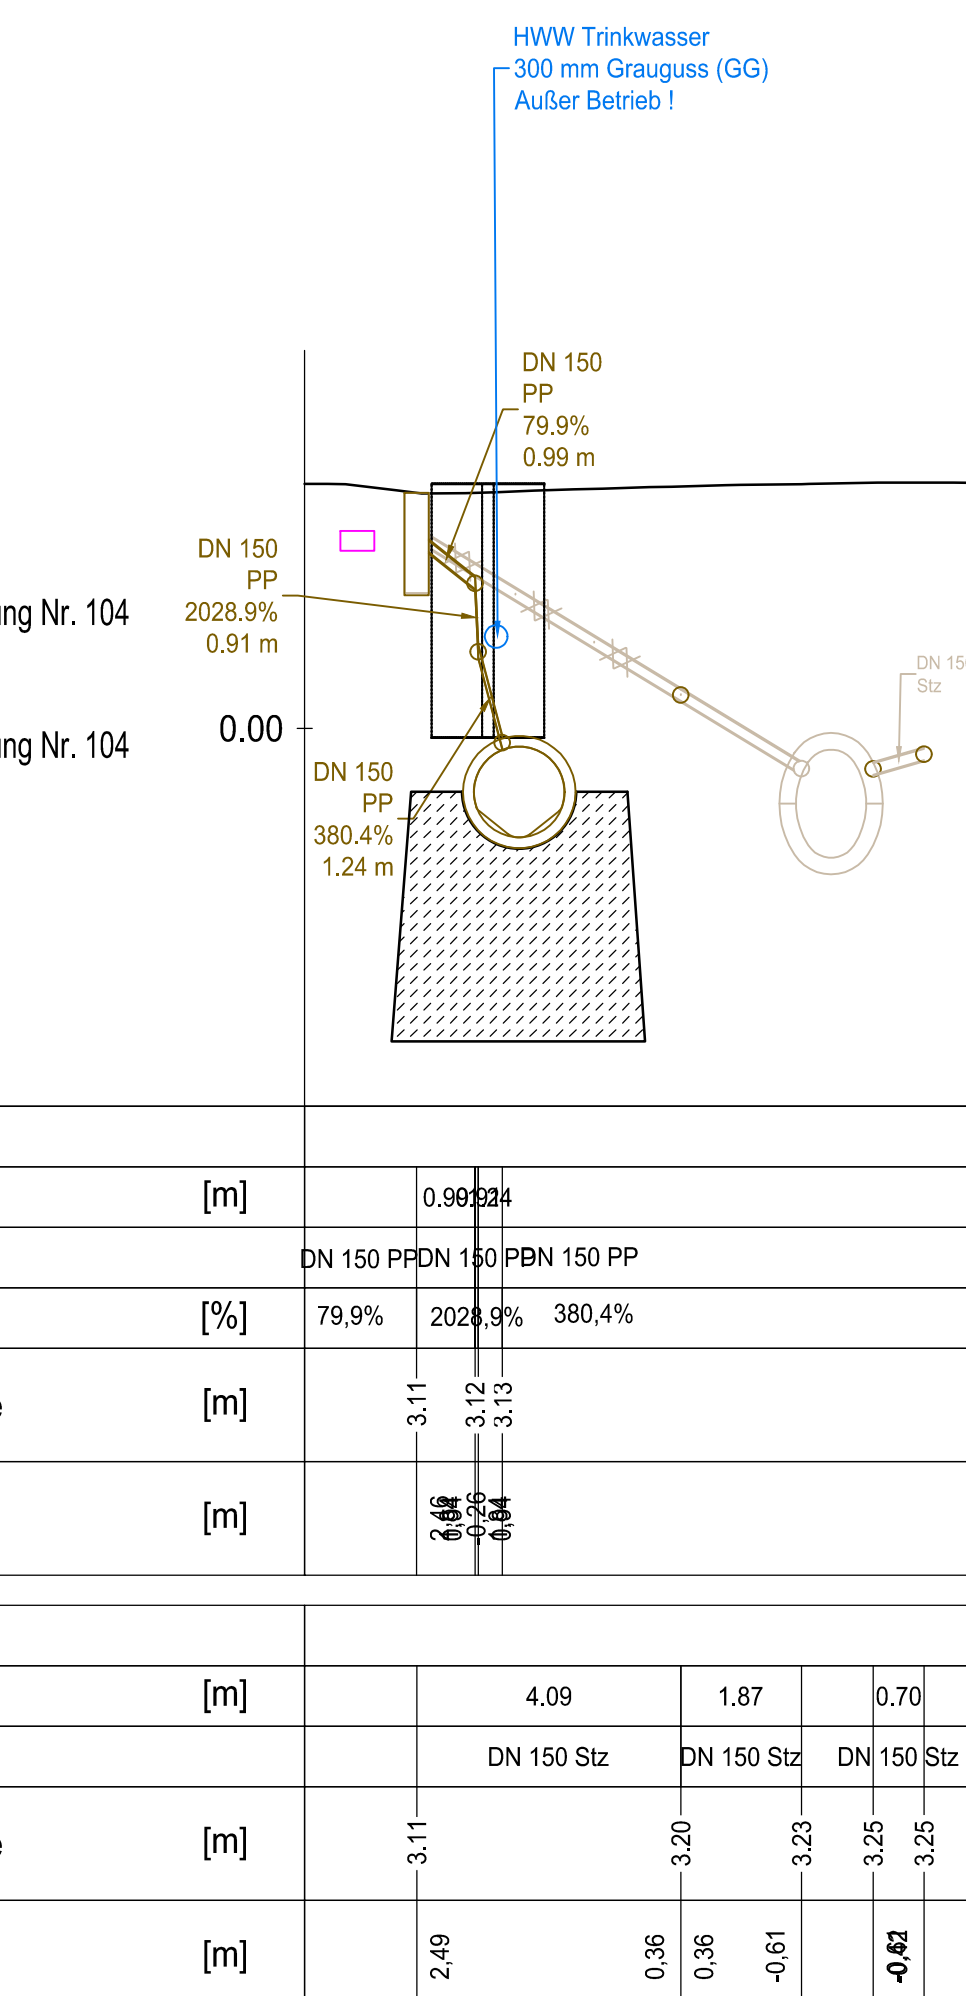
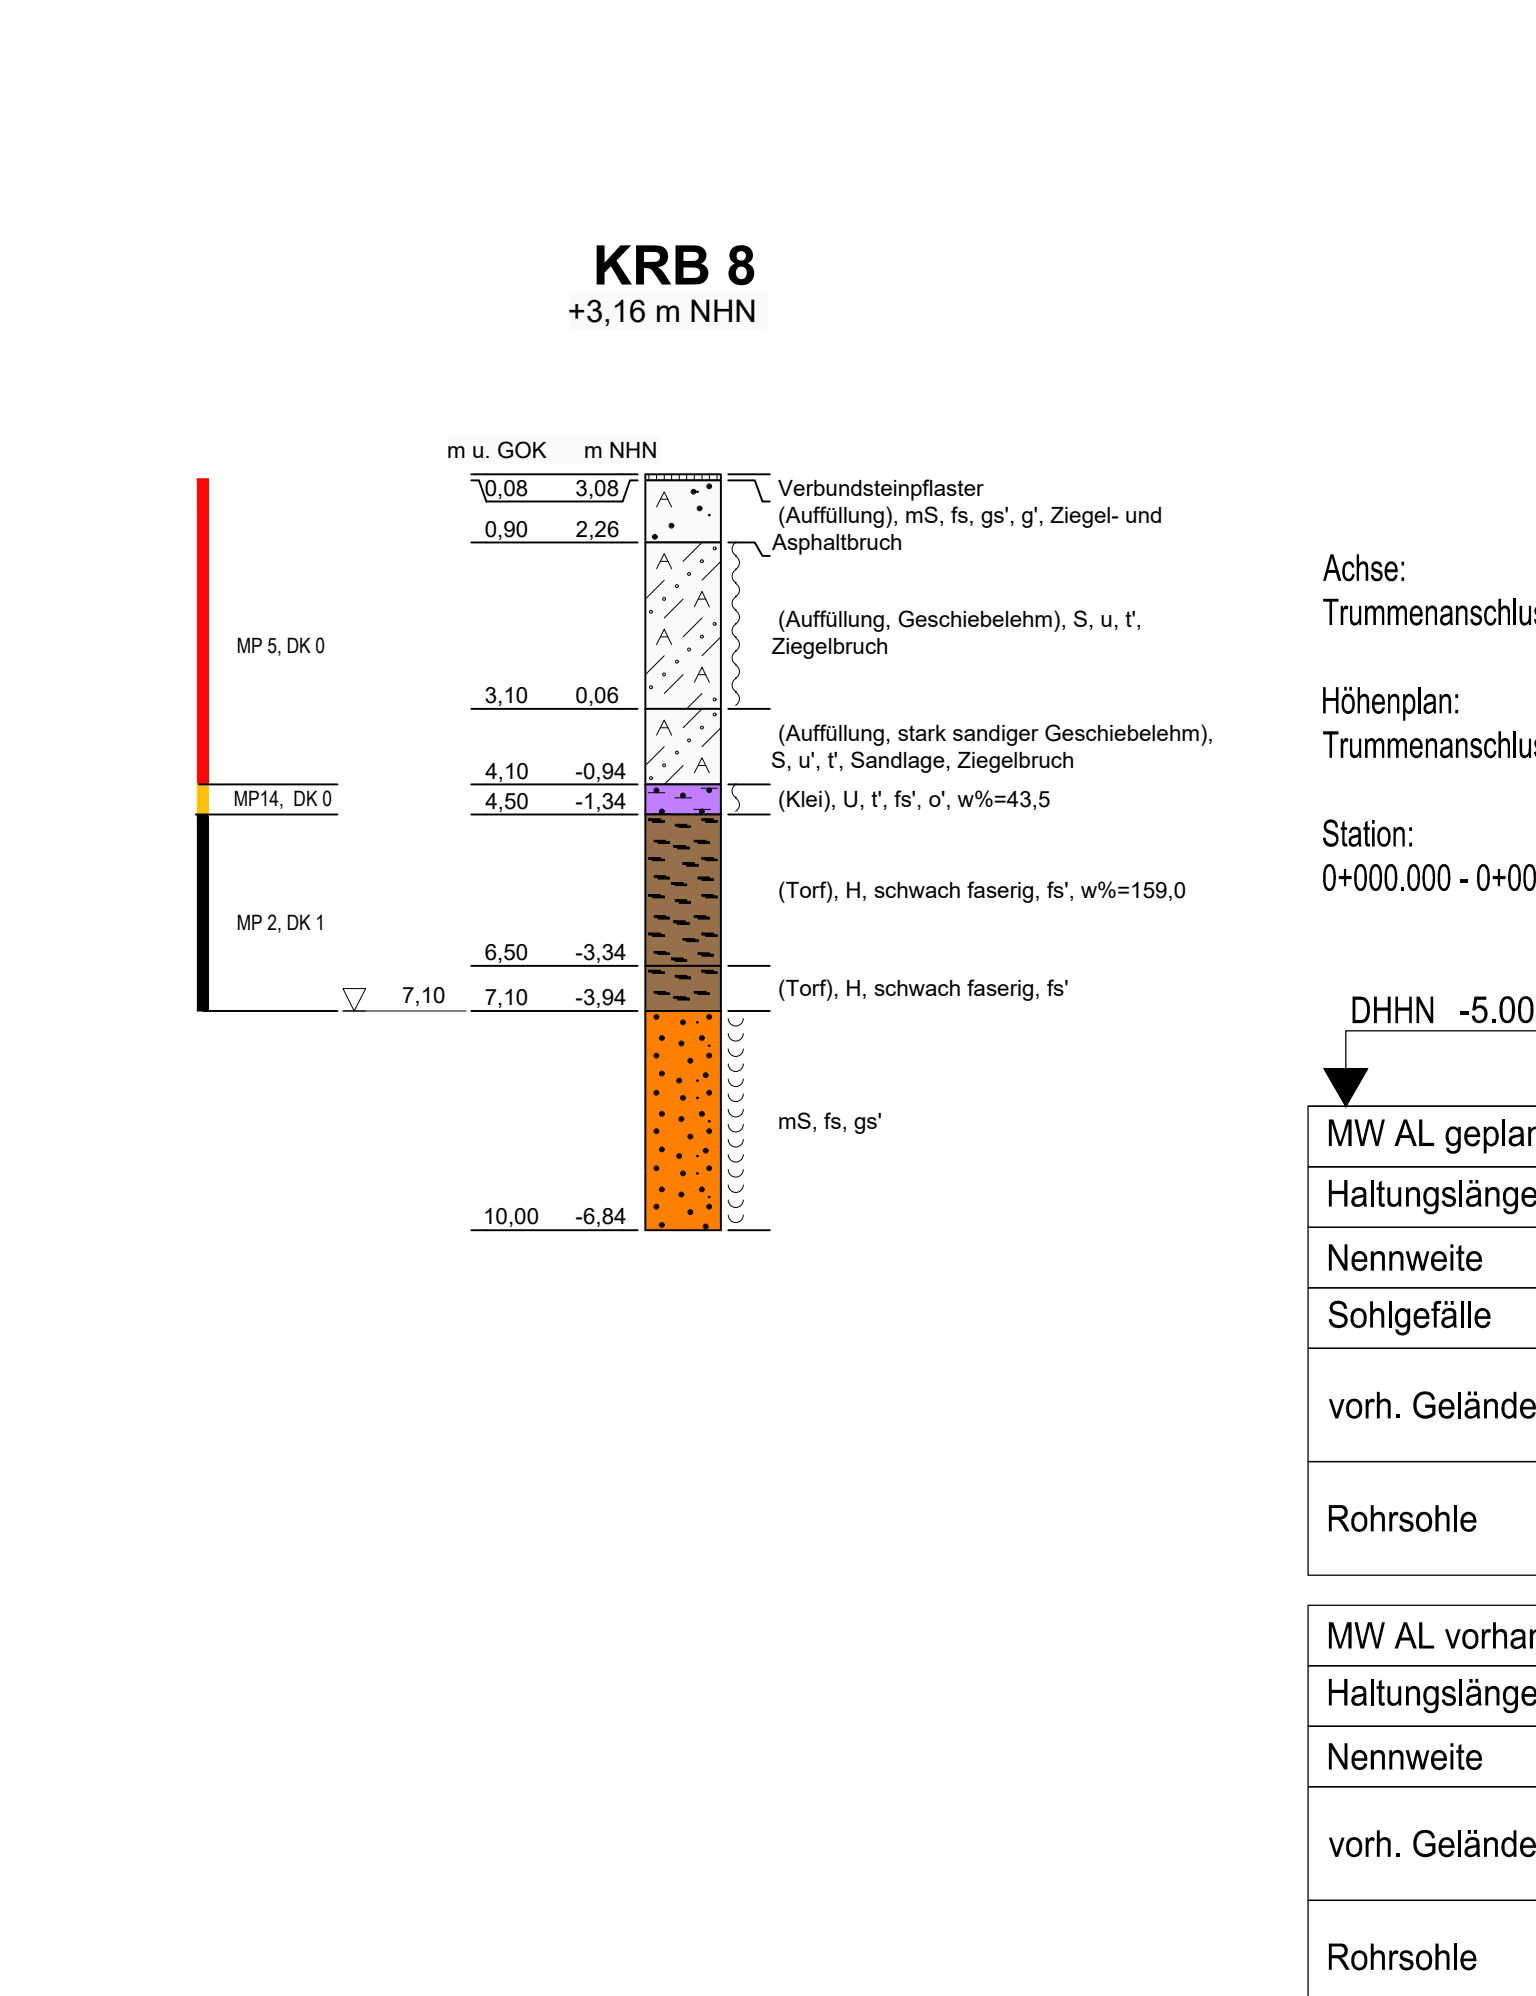
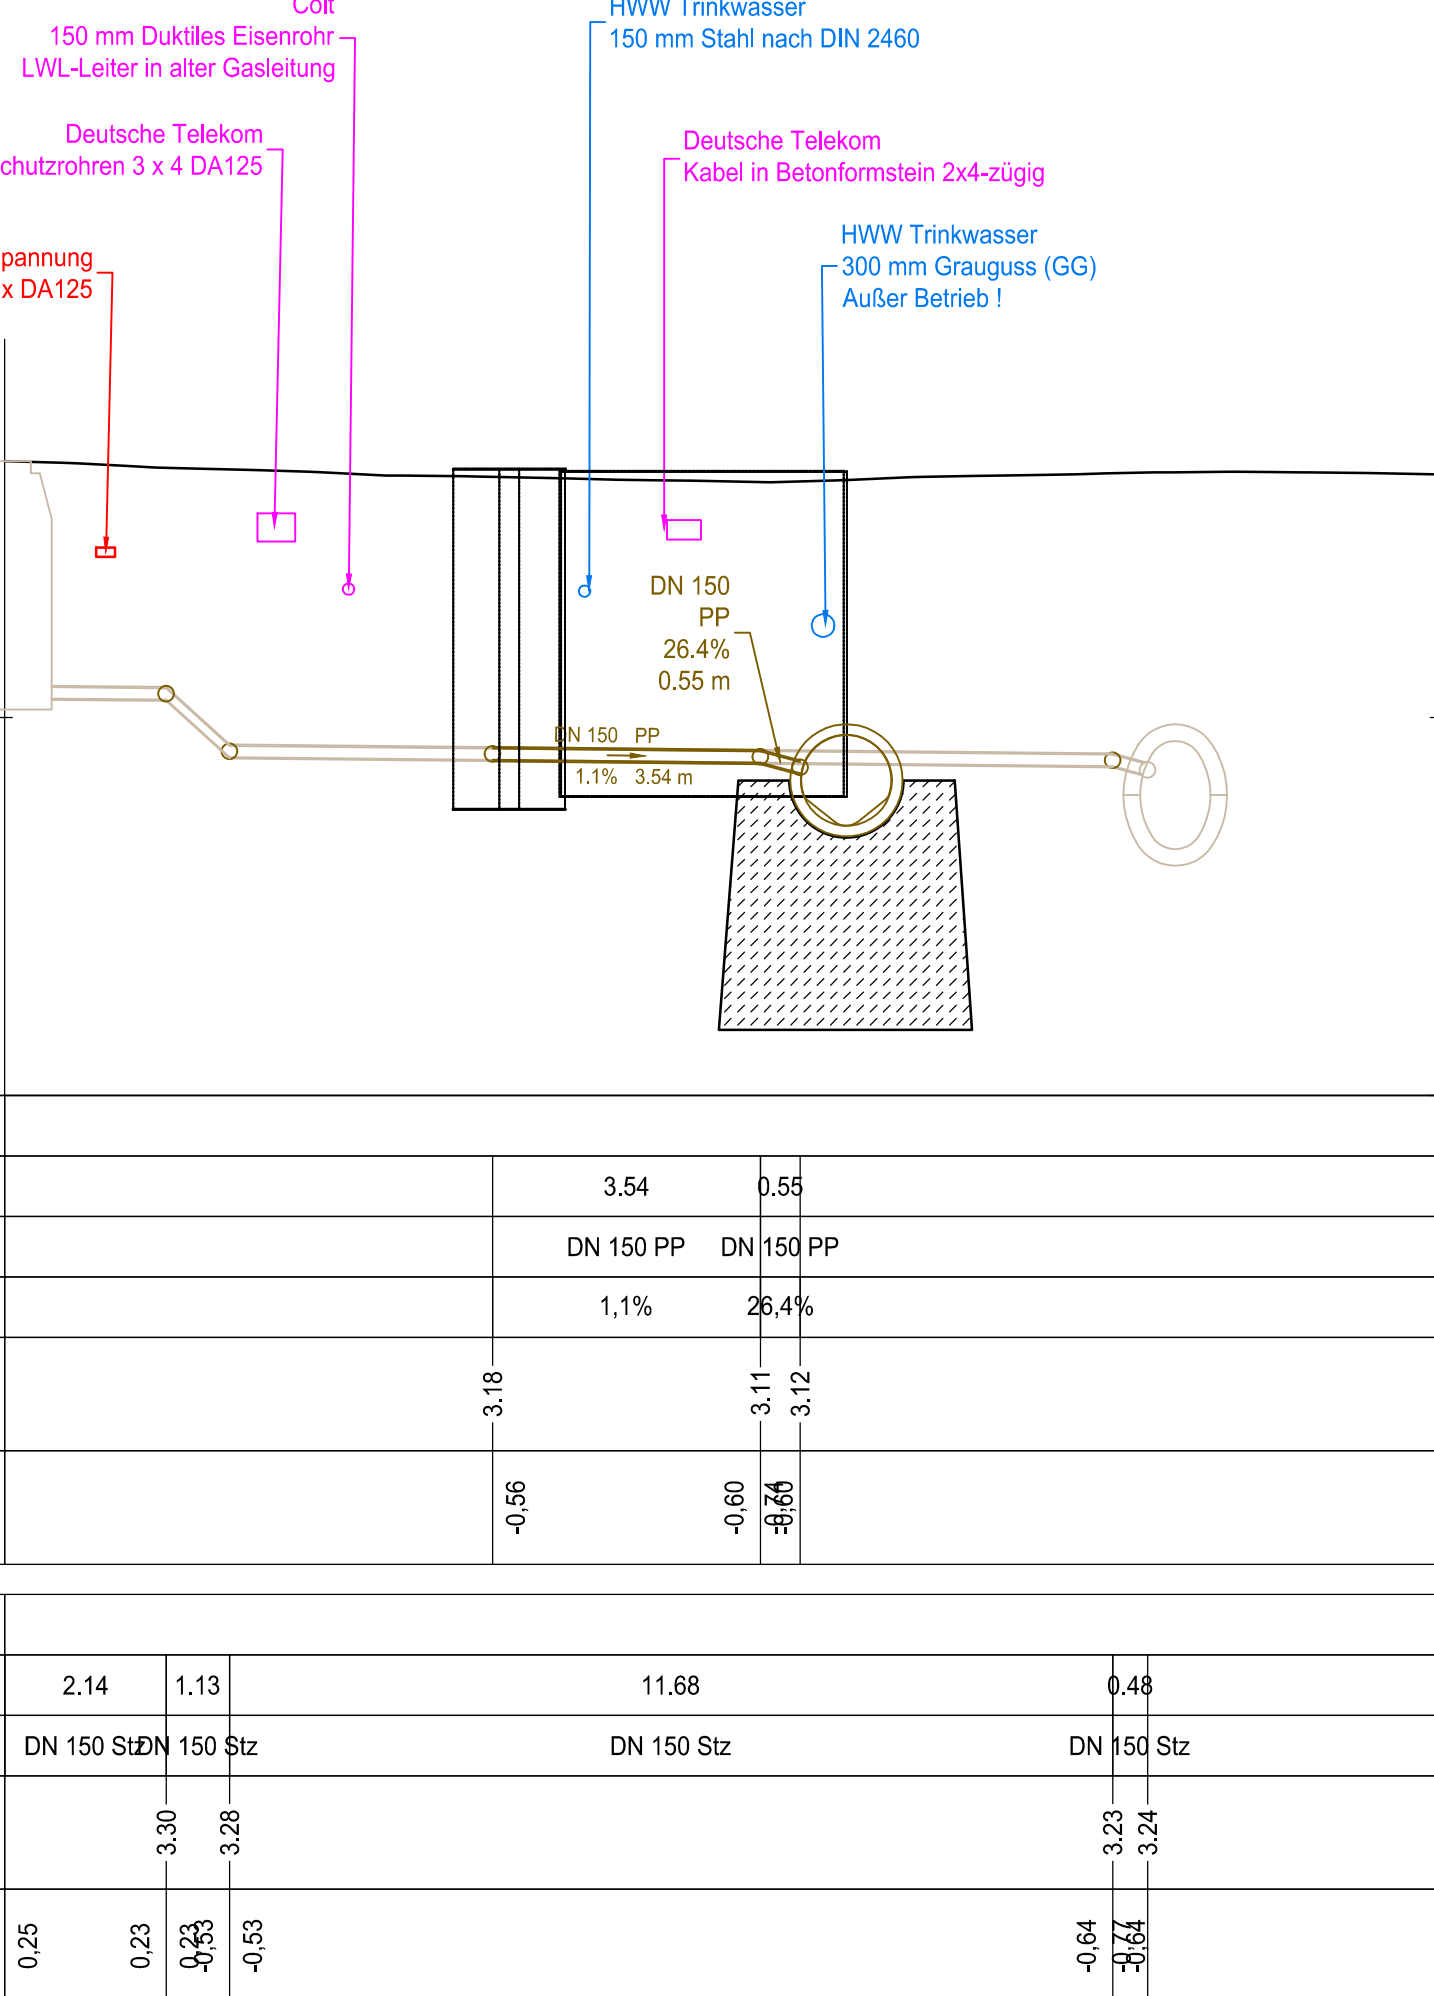
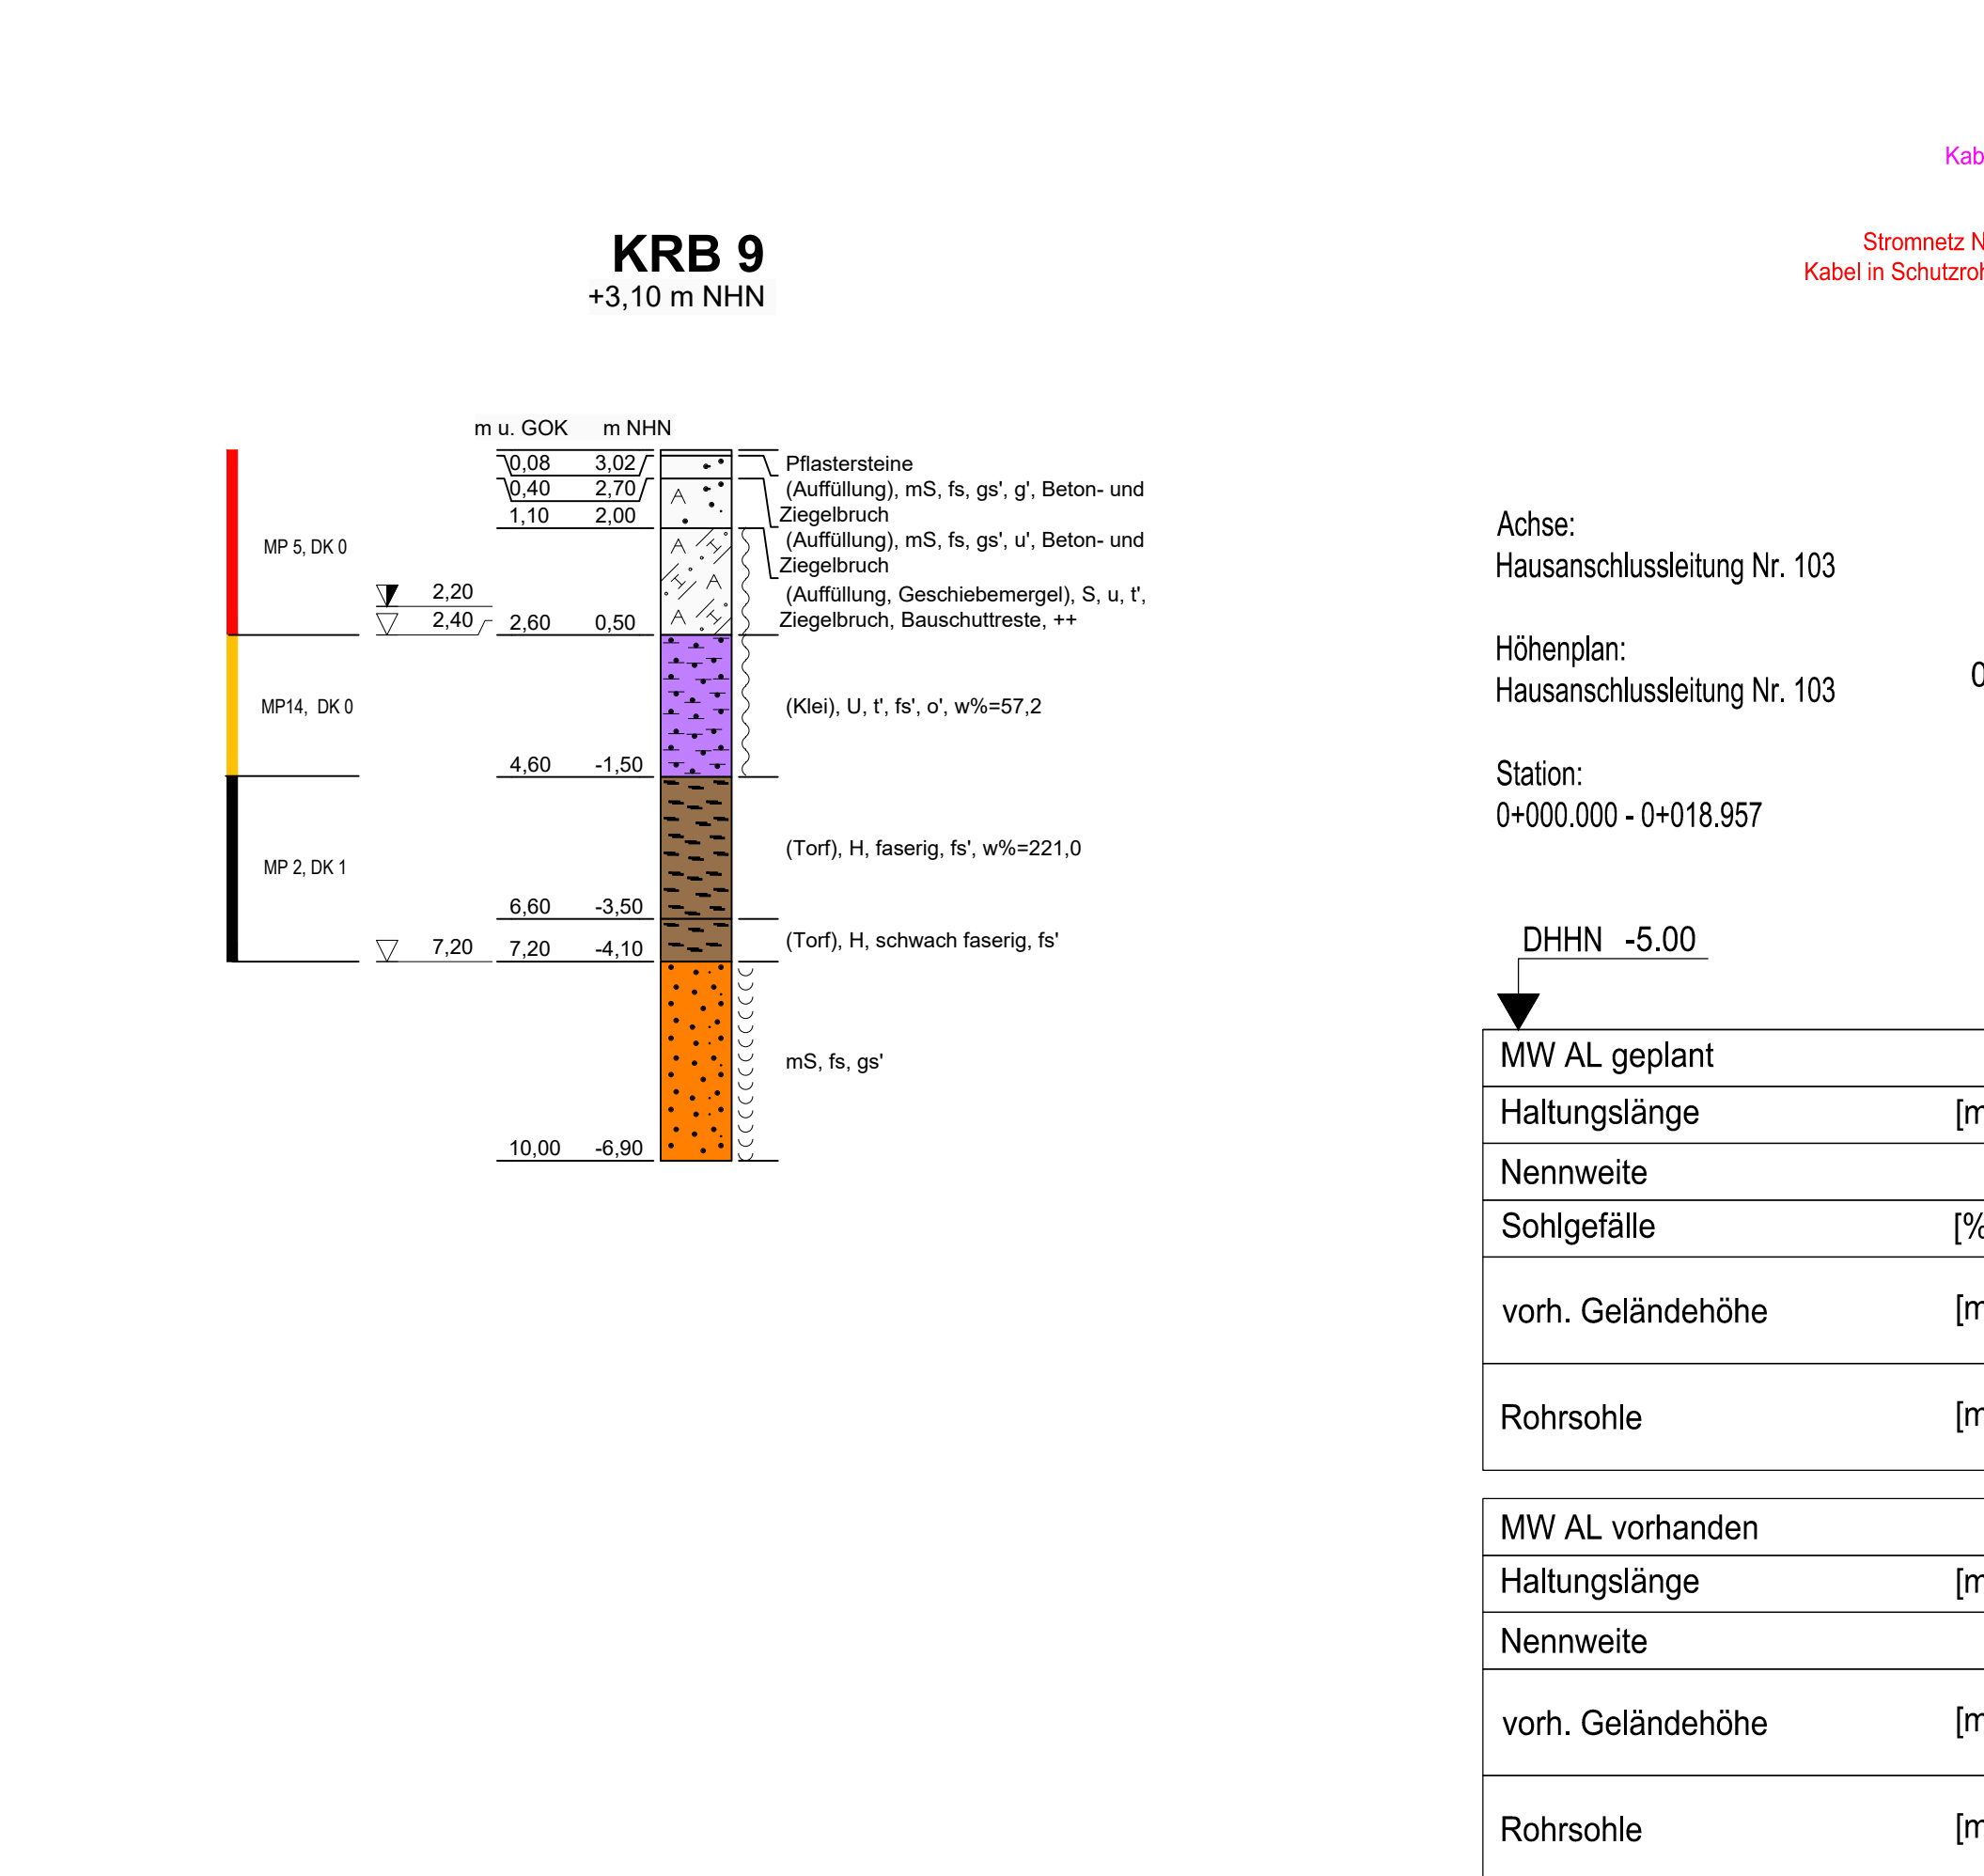
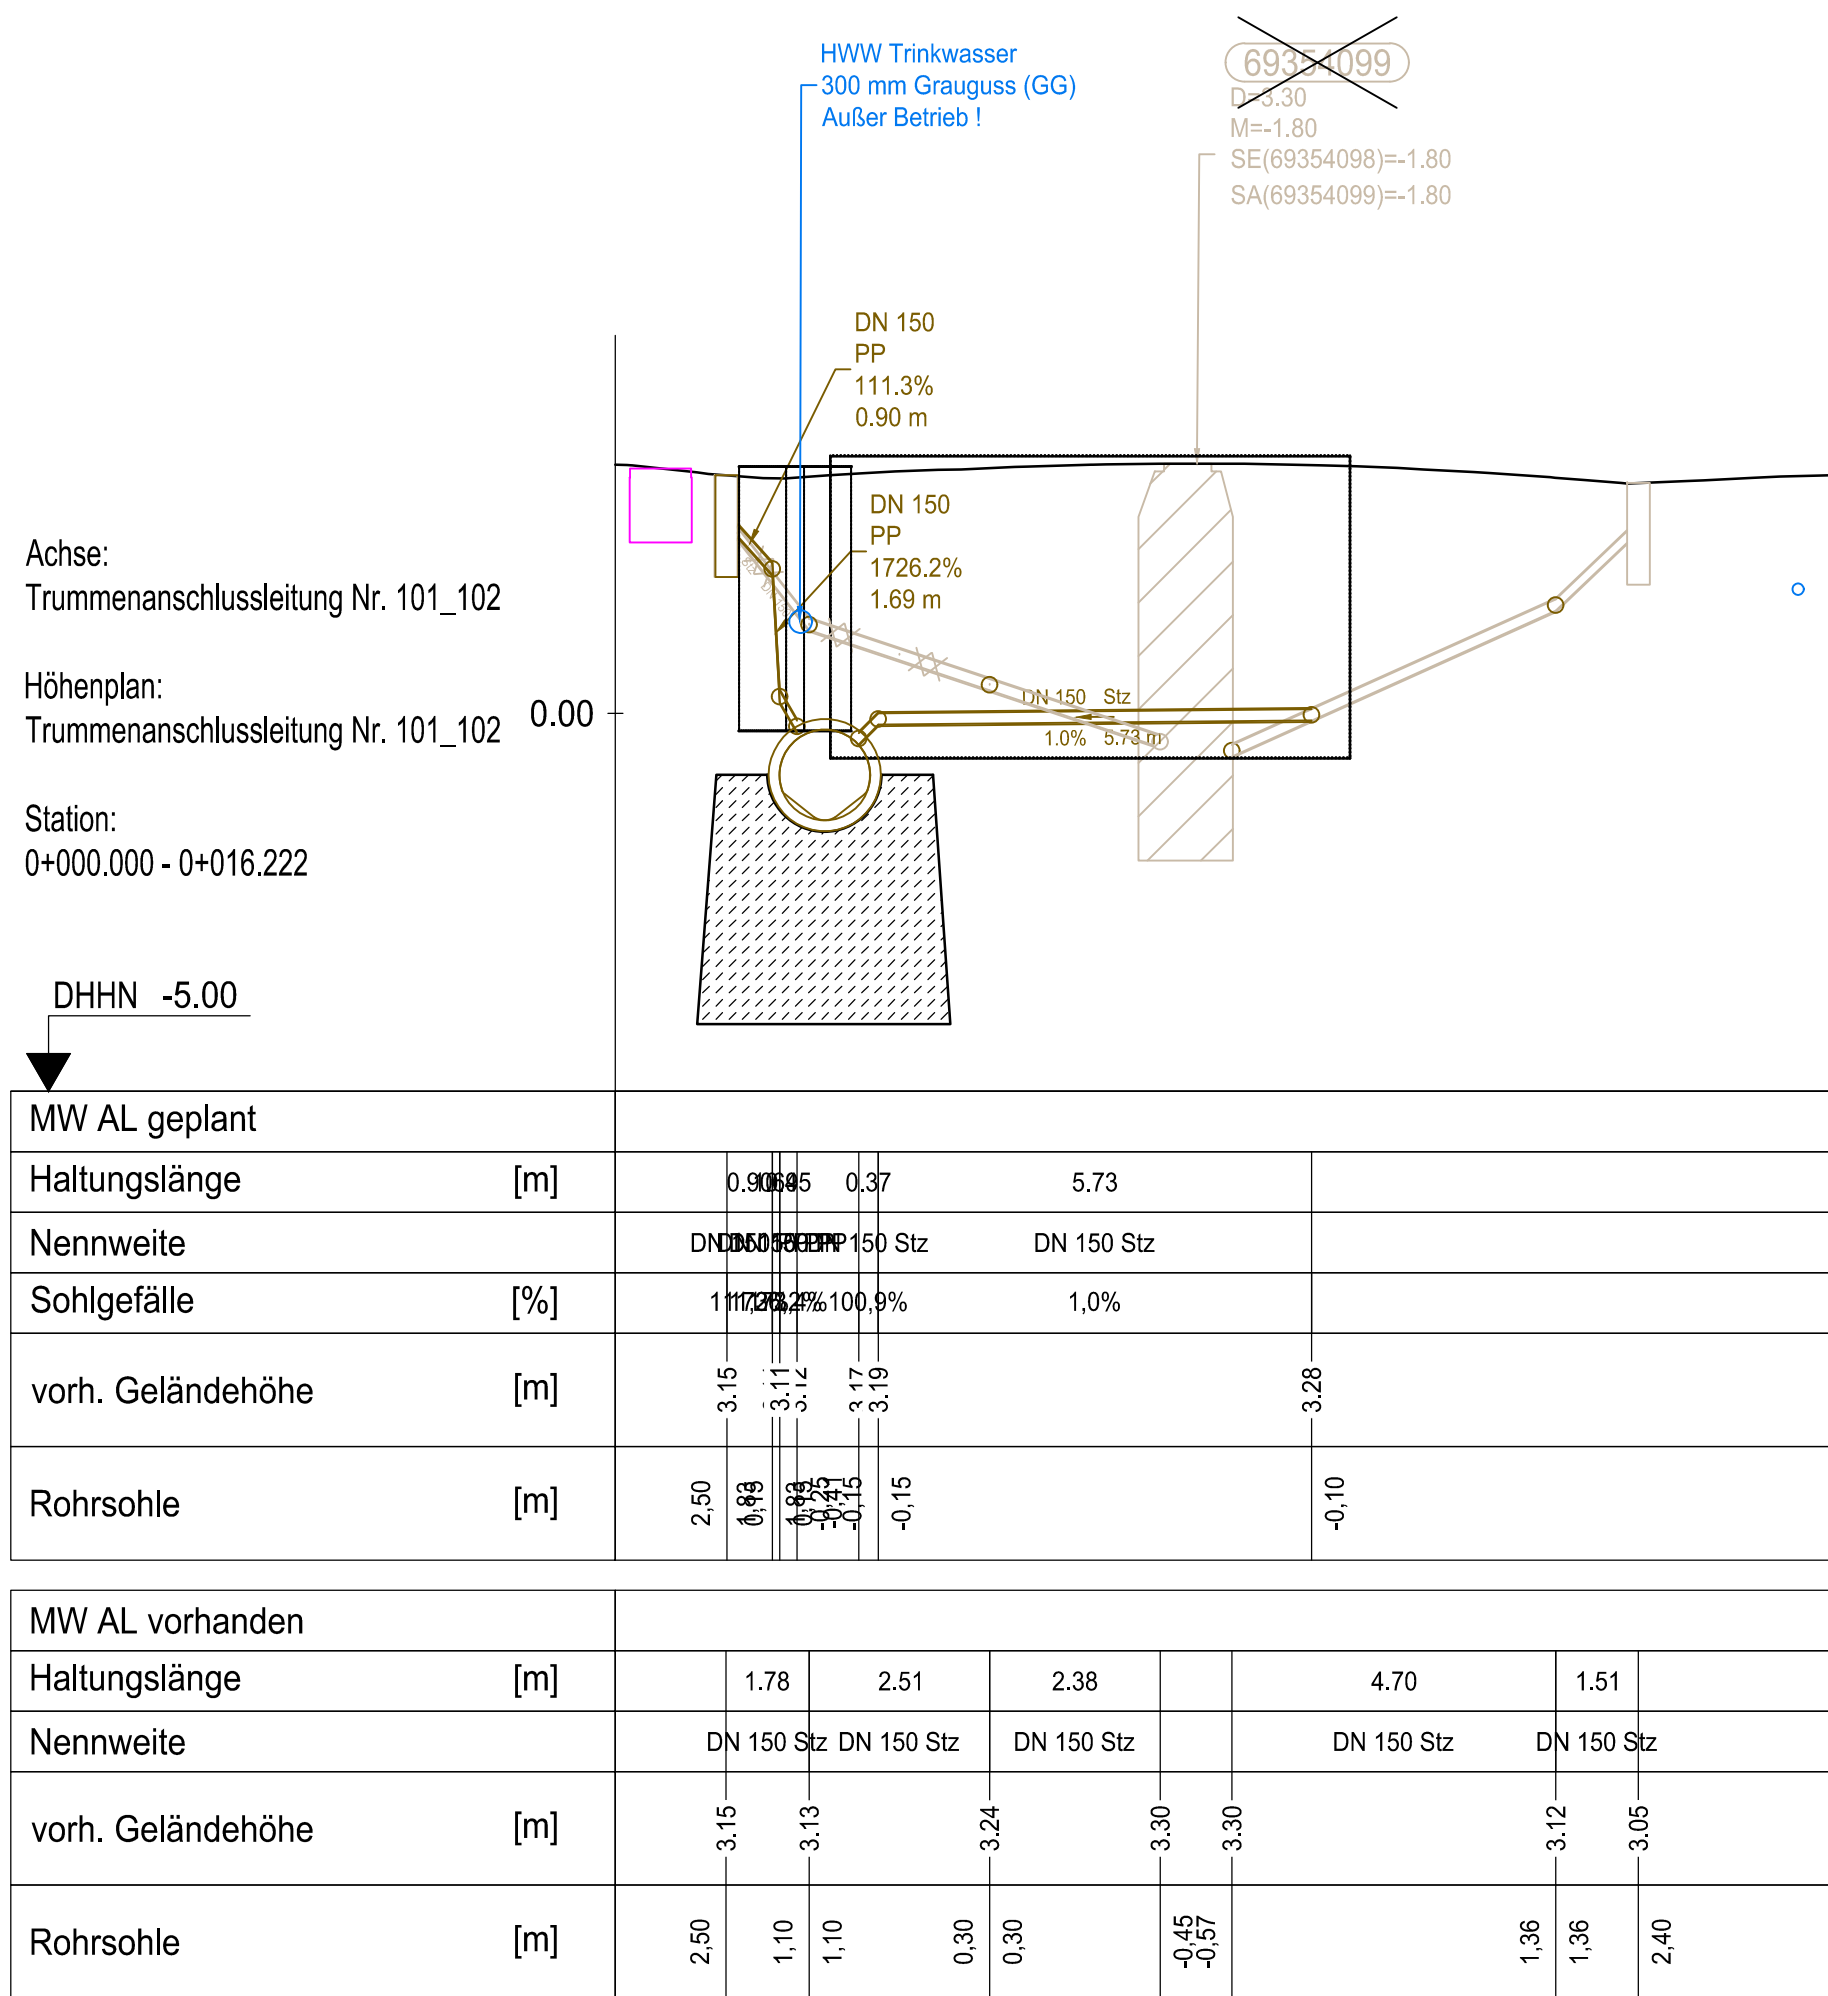
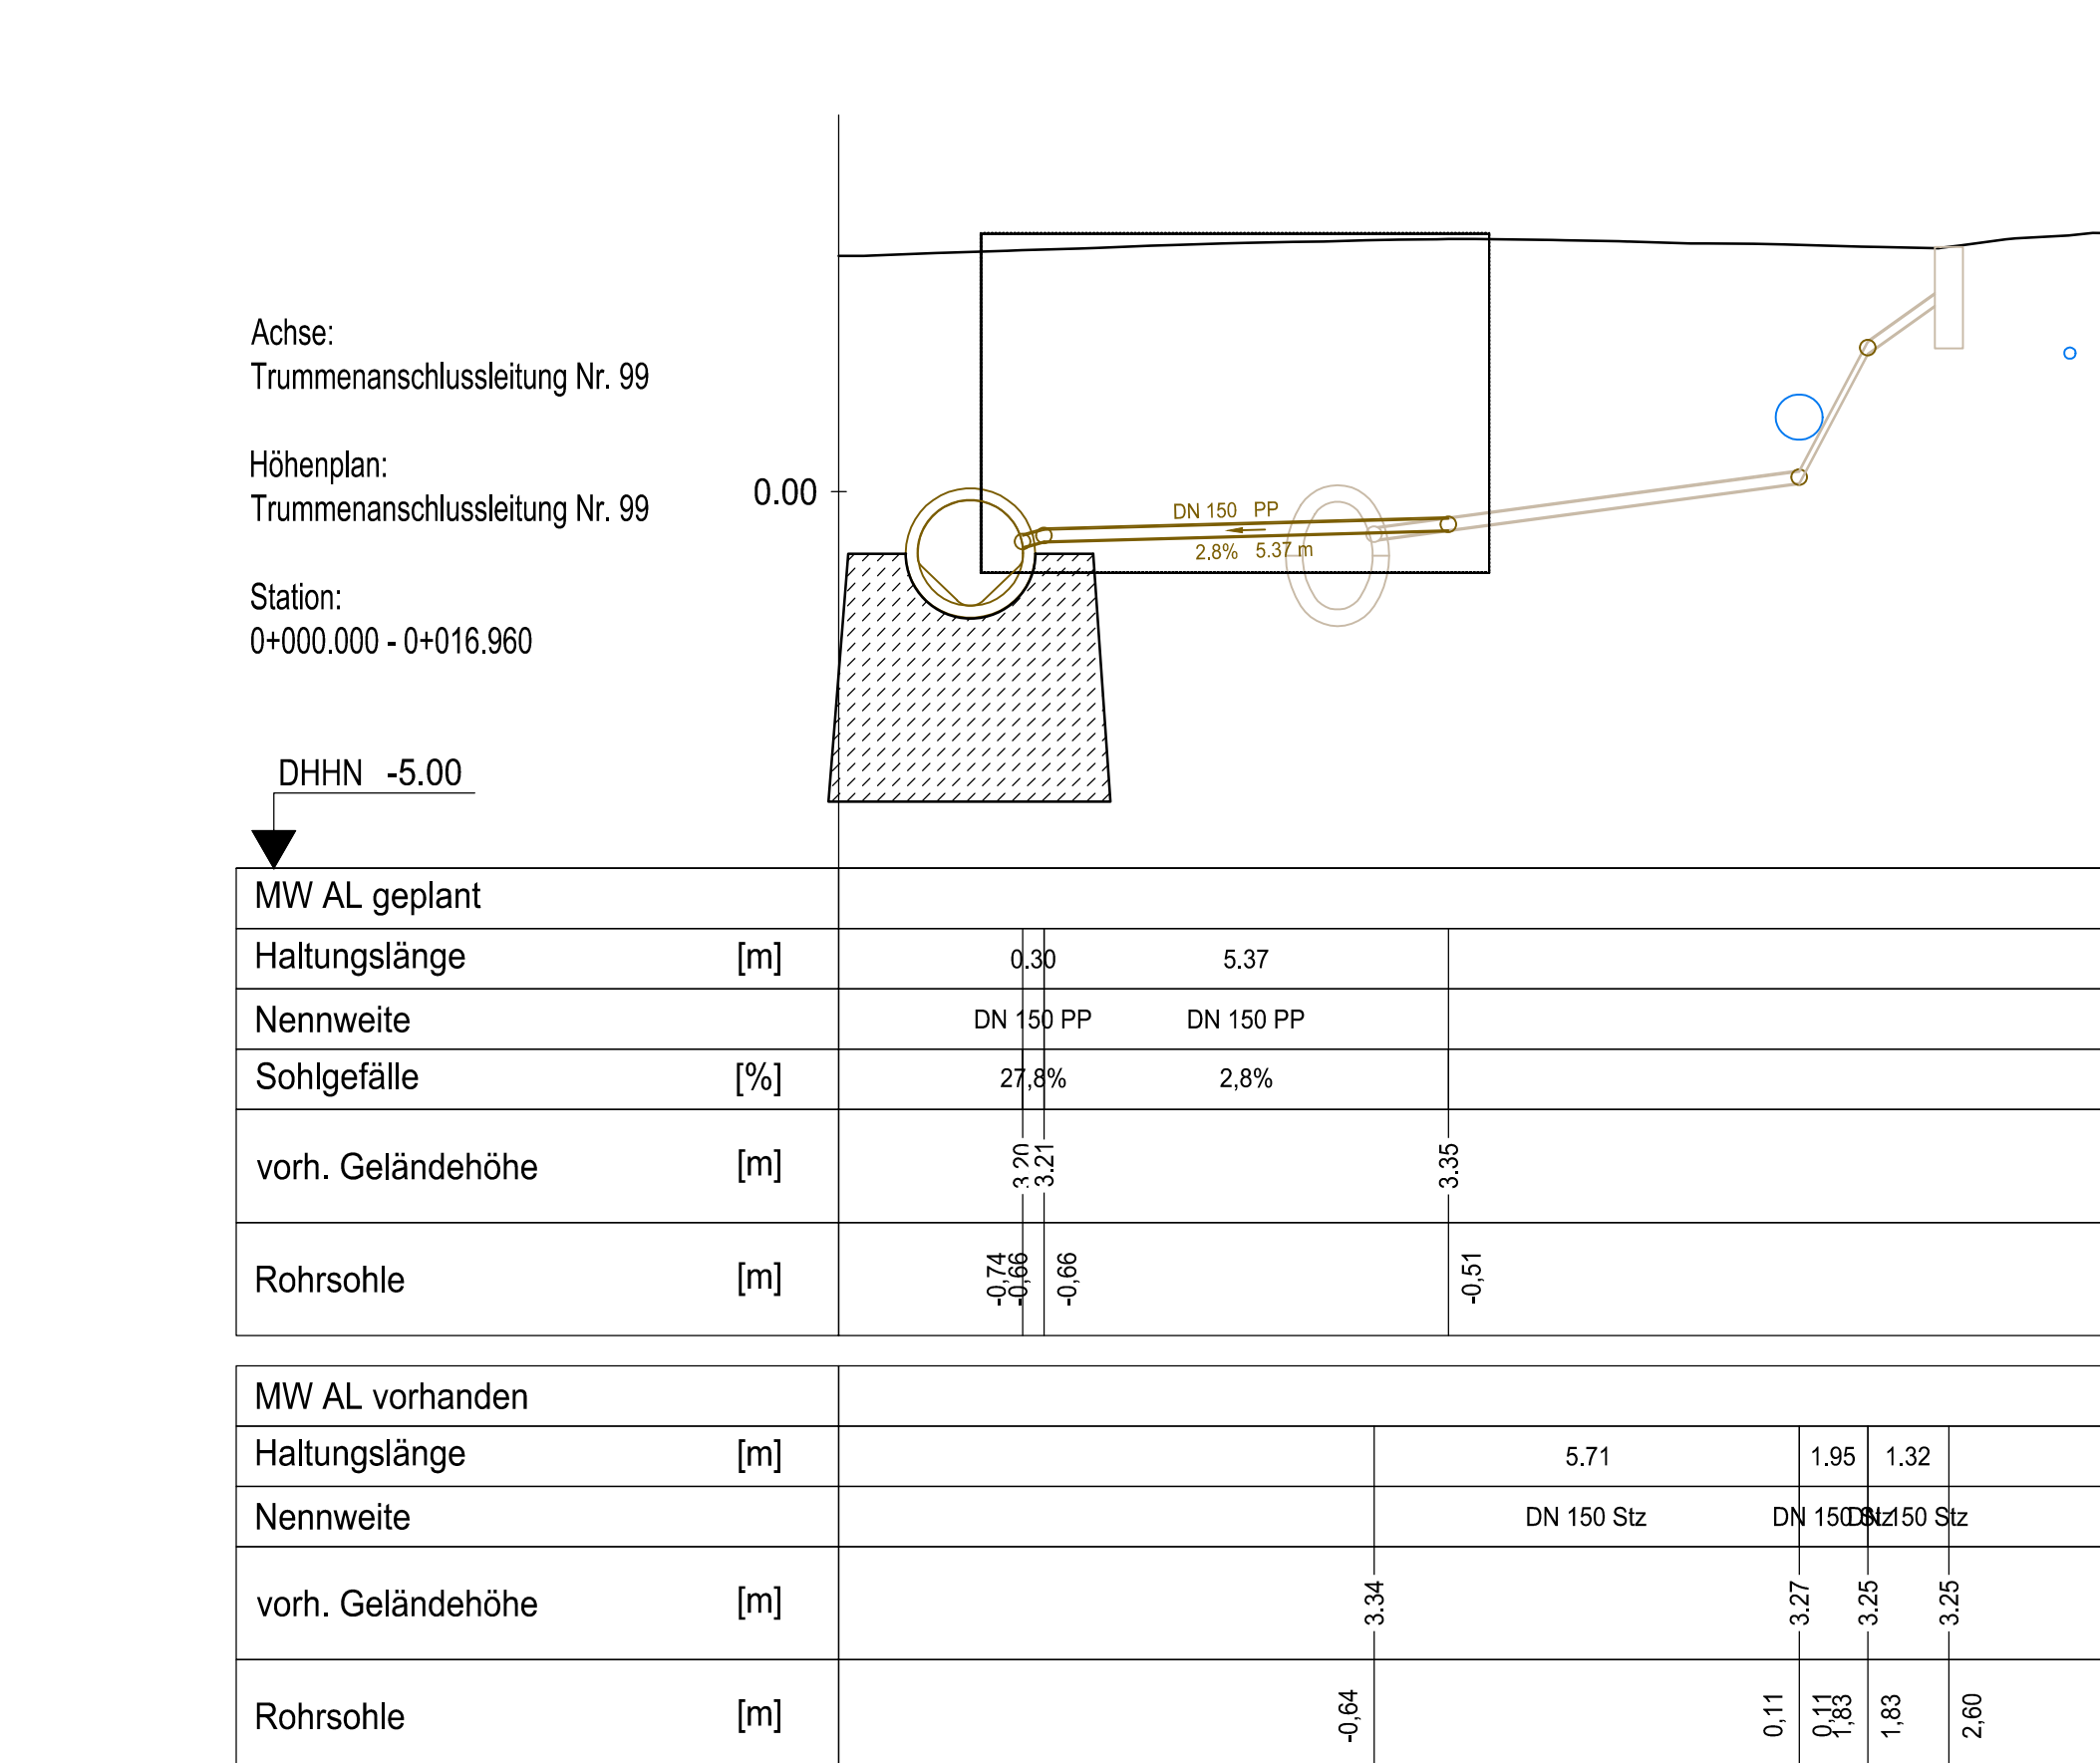
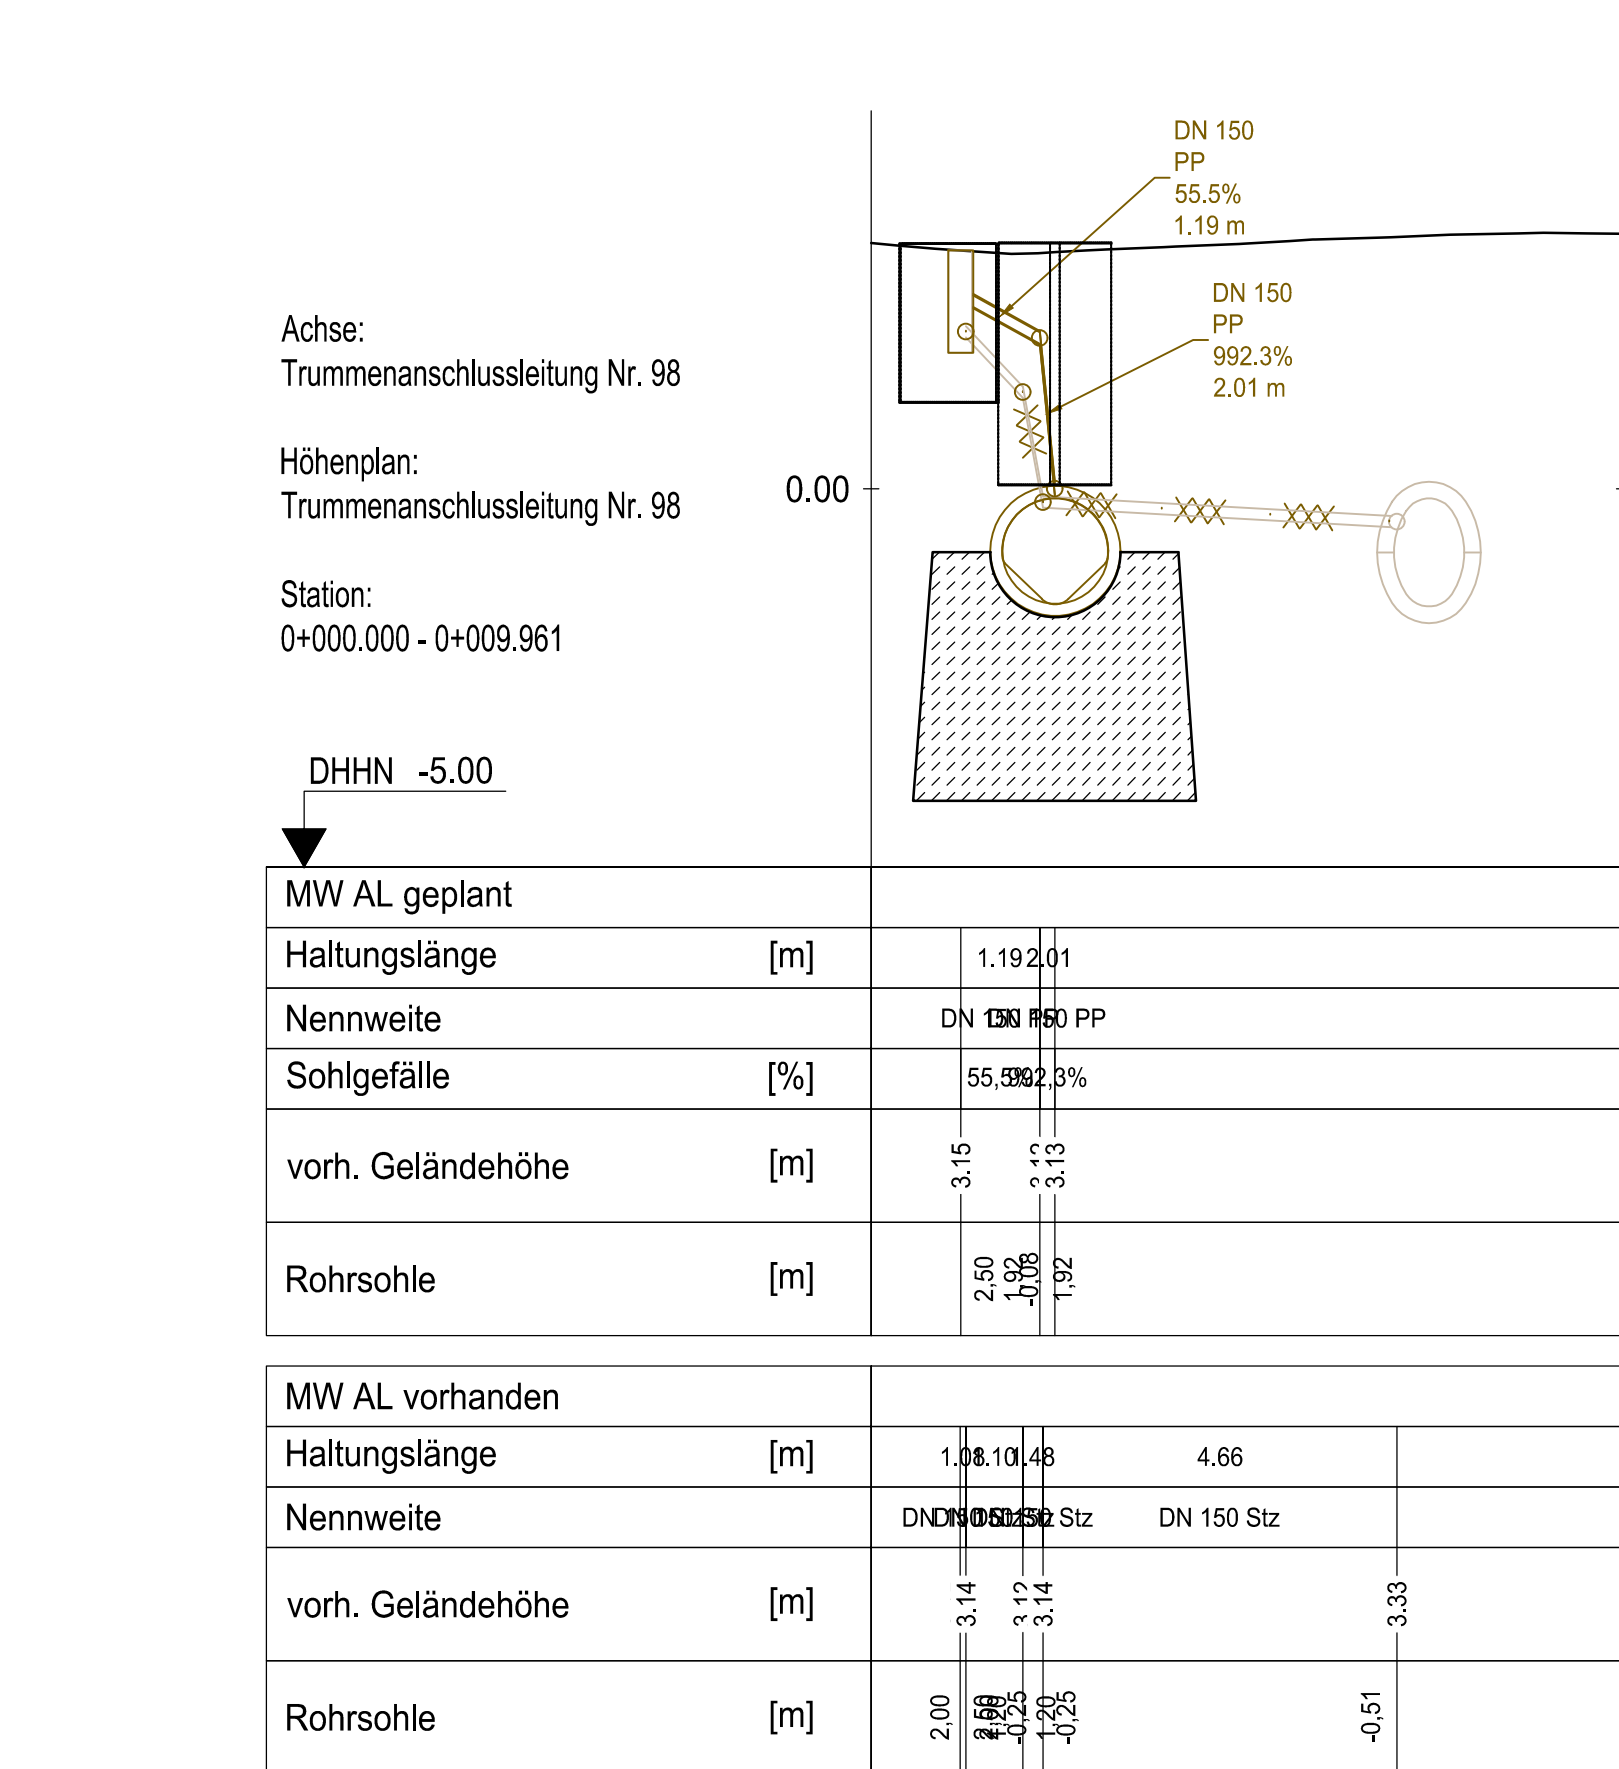
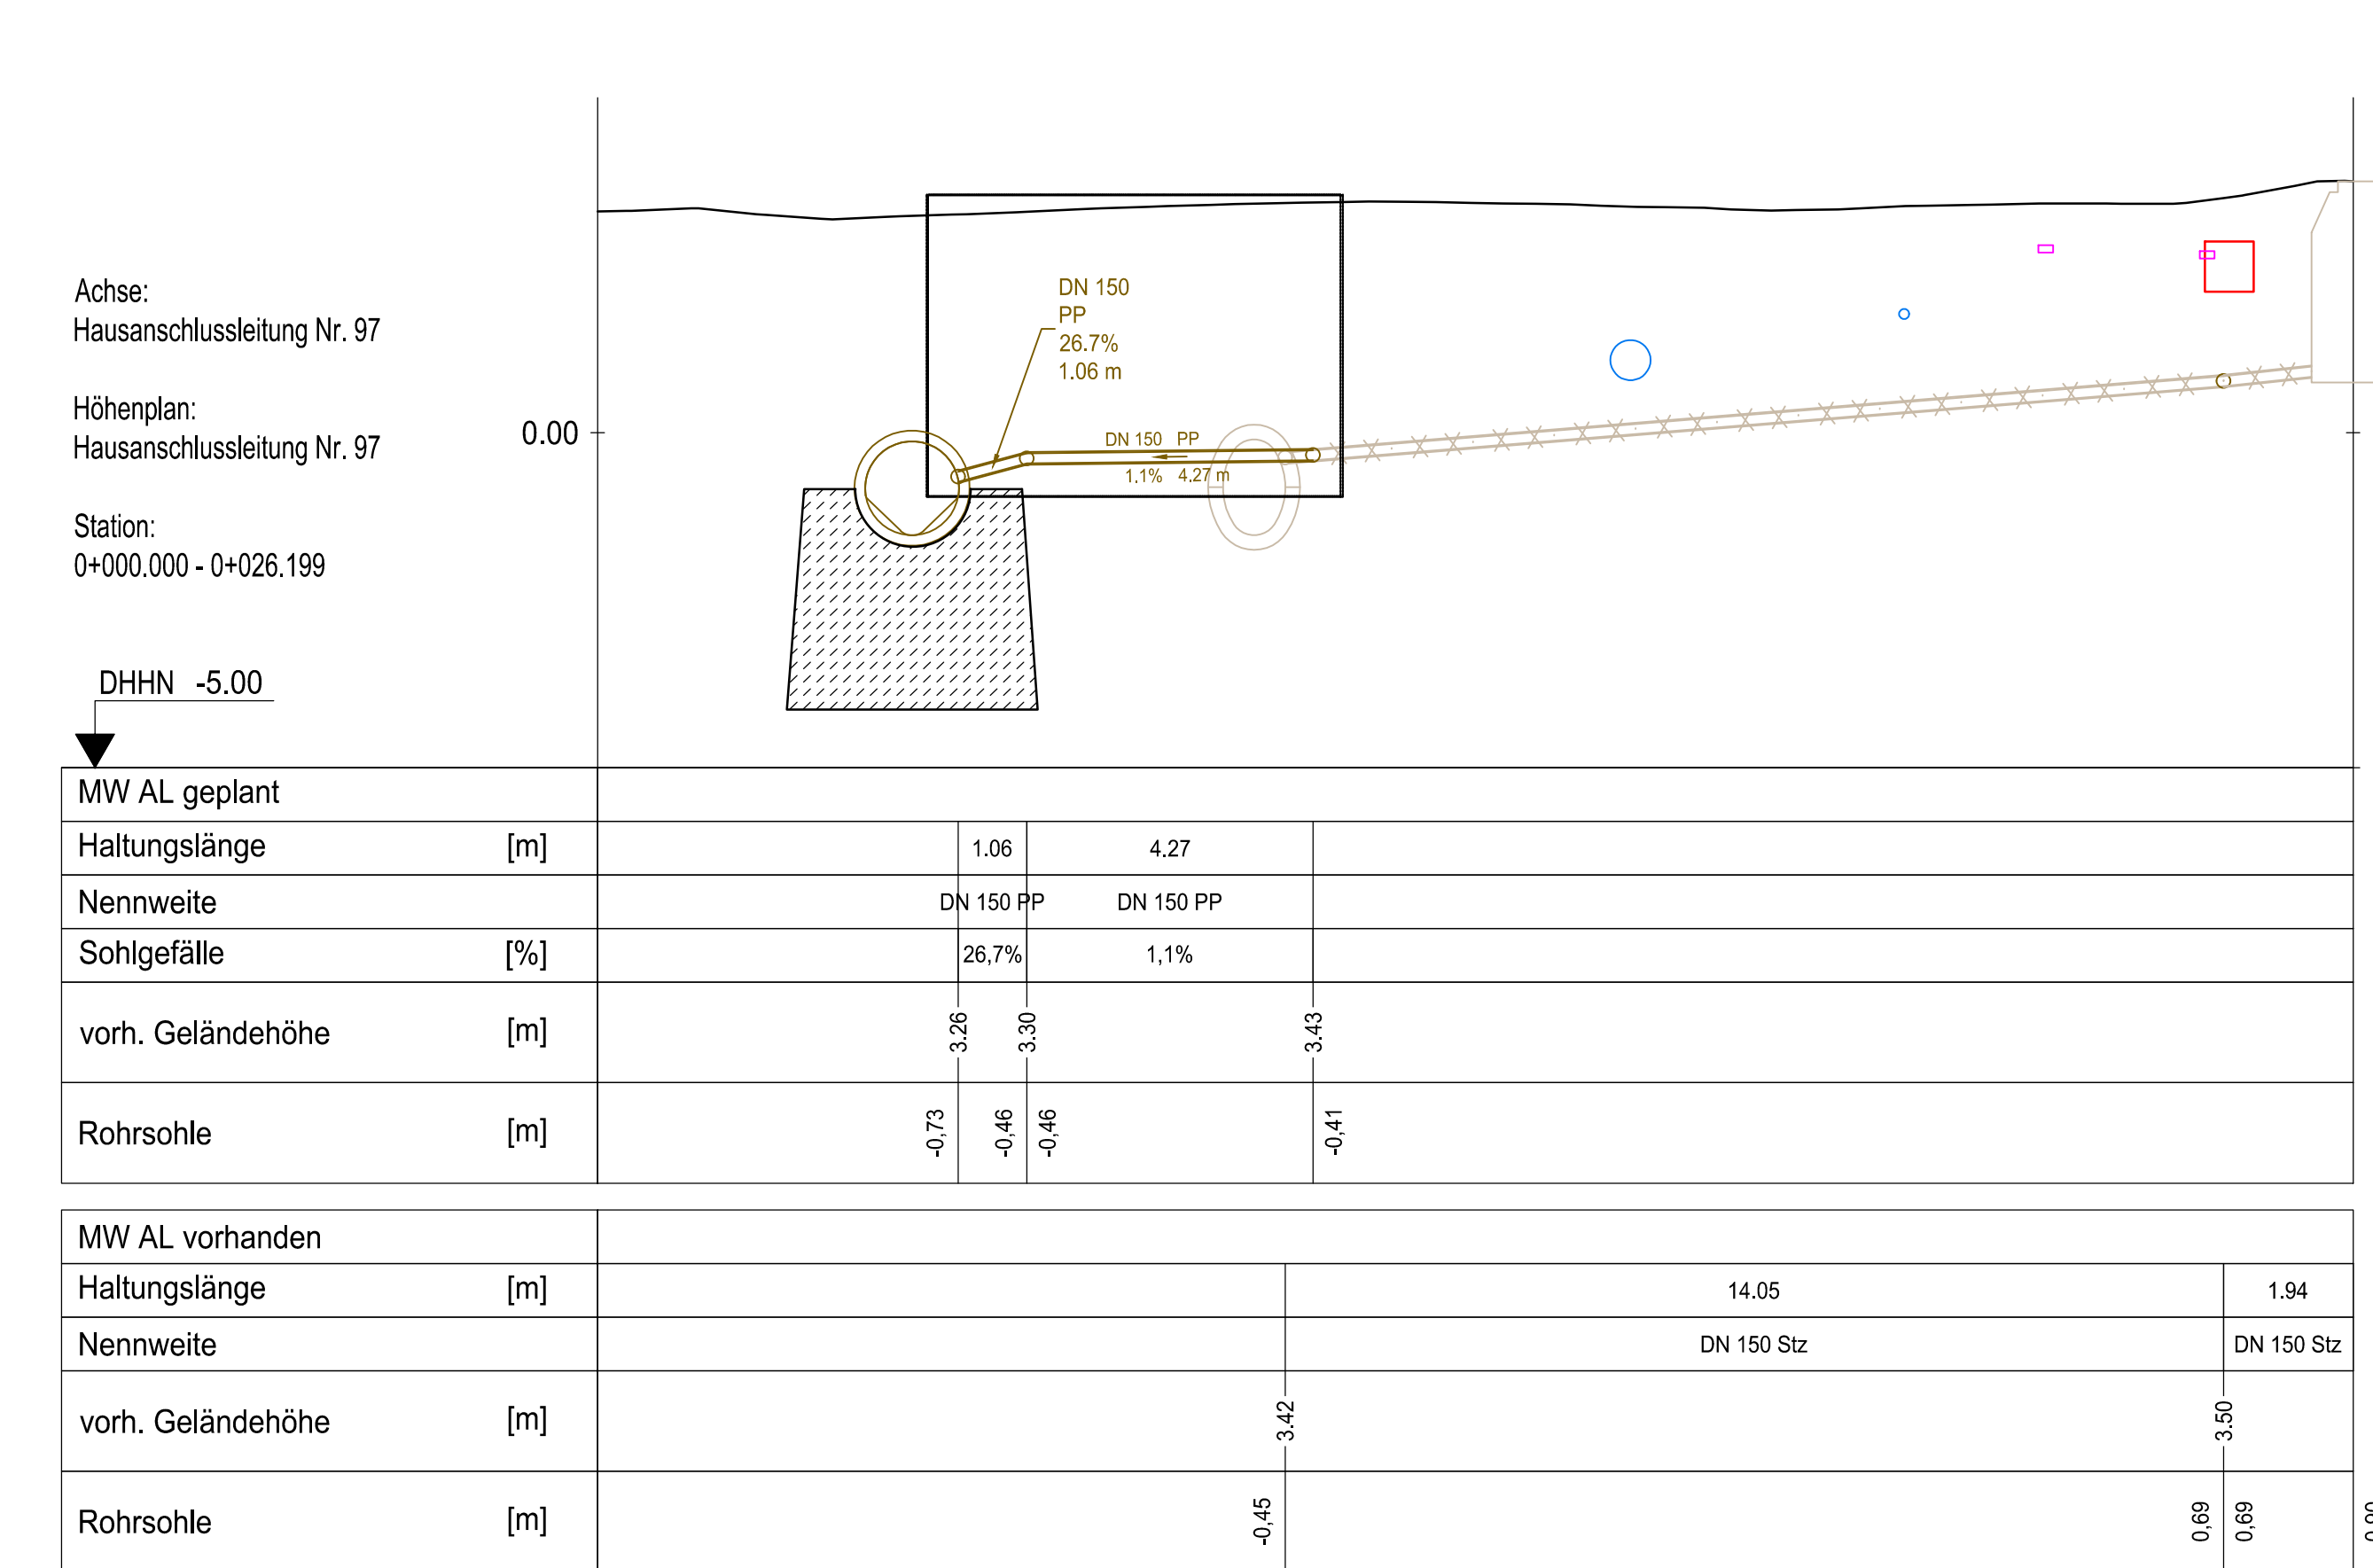
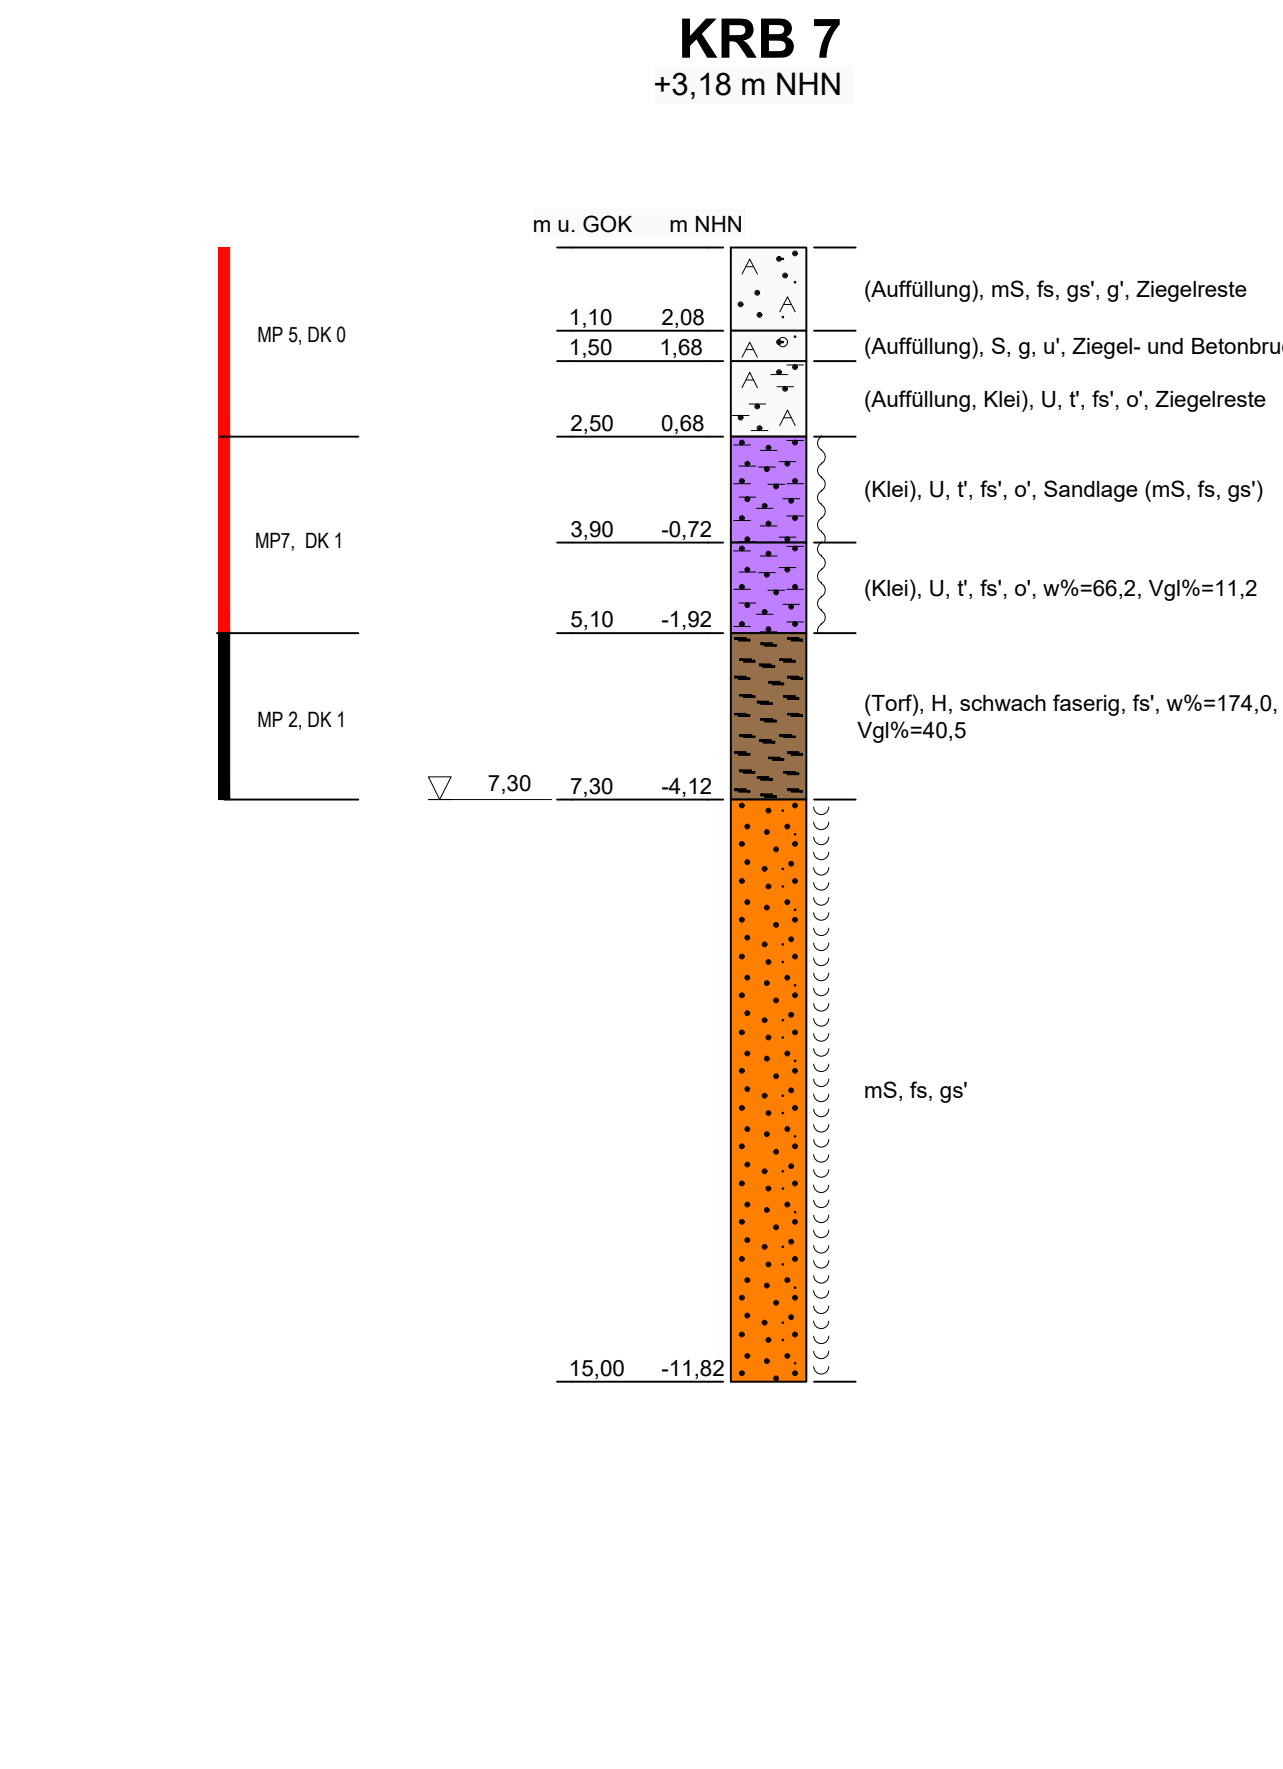


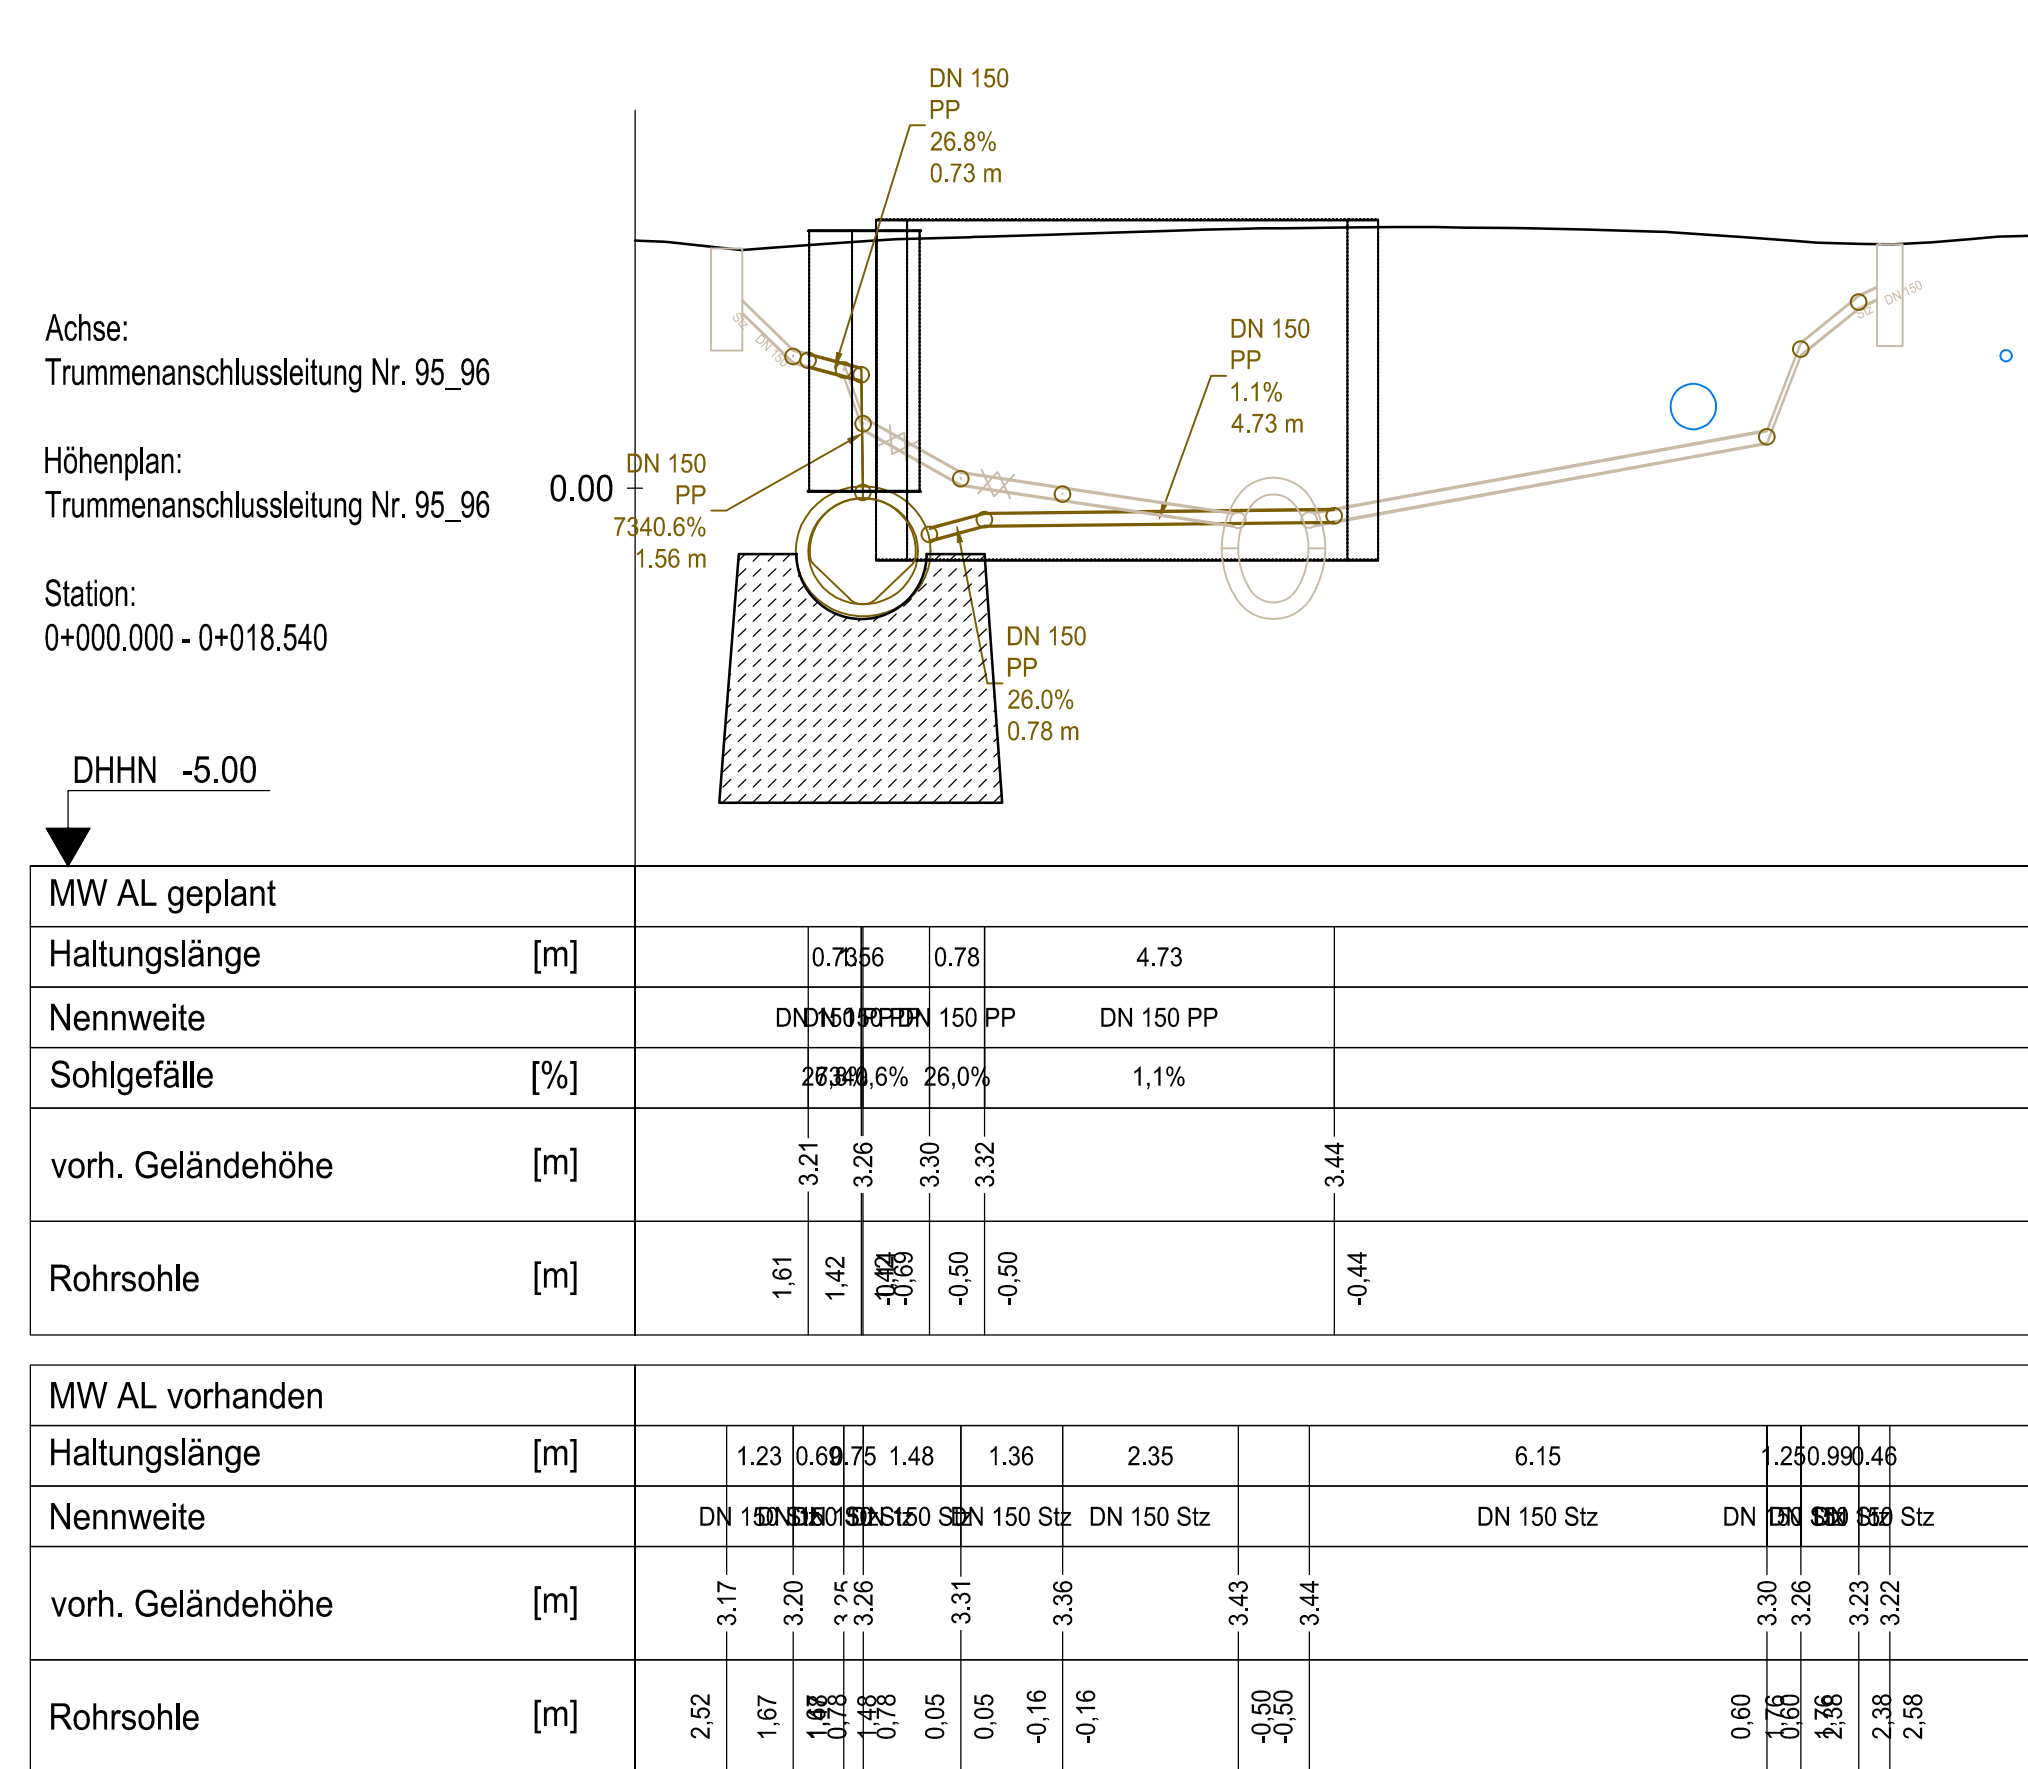

Koordinatensystem: UTM ETRS89-LS 310

Auftraggeber: Hamburger Stadtwasser AG

Planverfasser: Hamburger Stadtwasser AG

Planherr: S-04/0113

Planungsstand: ENTWURF