Achse:
Anschlussleitungen Nr. 125

Höhenplan:
Hausanschlussleitung Nr. 125

Station:
0+000.000 - 0+022.606

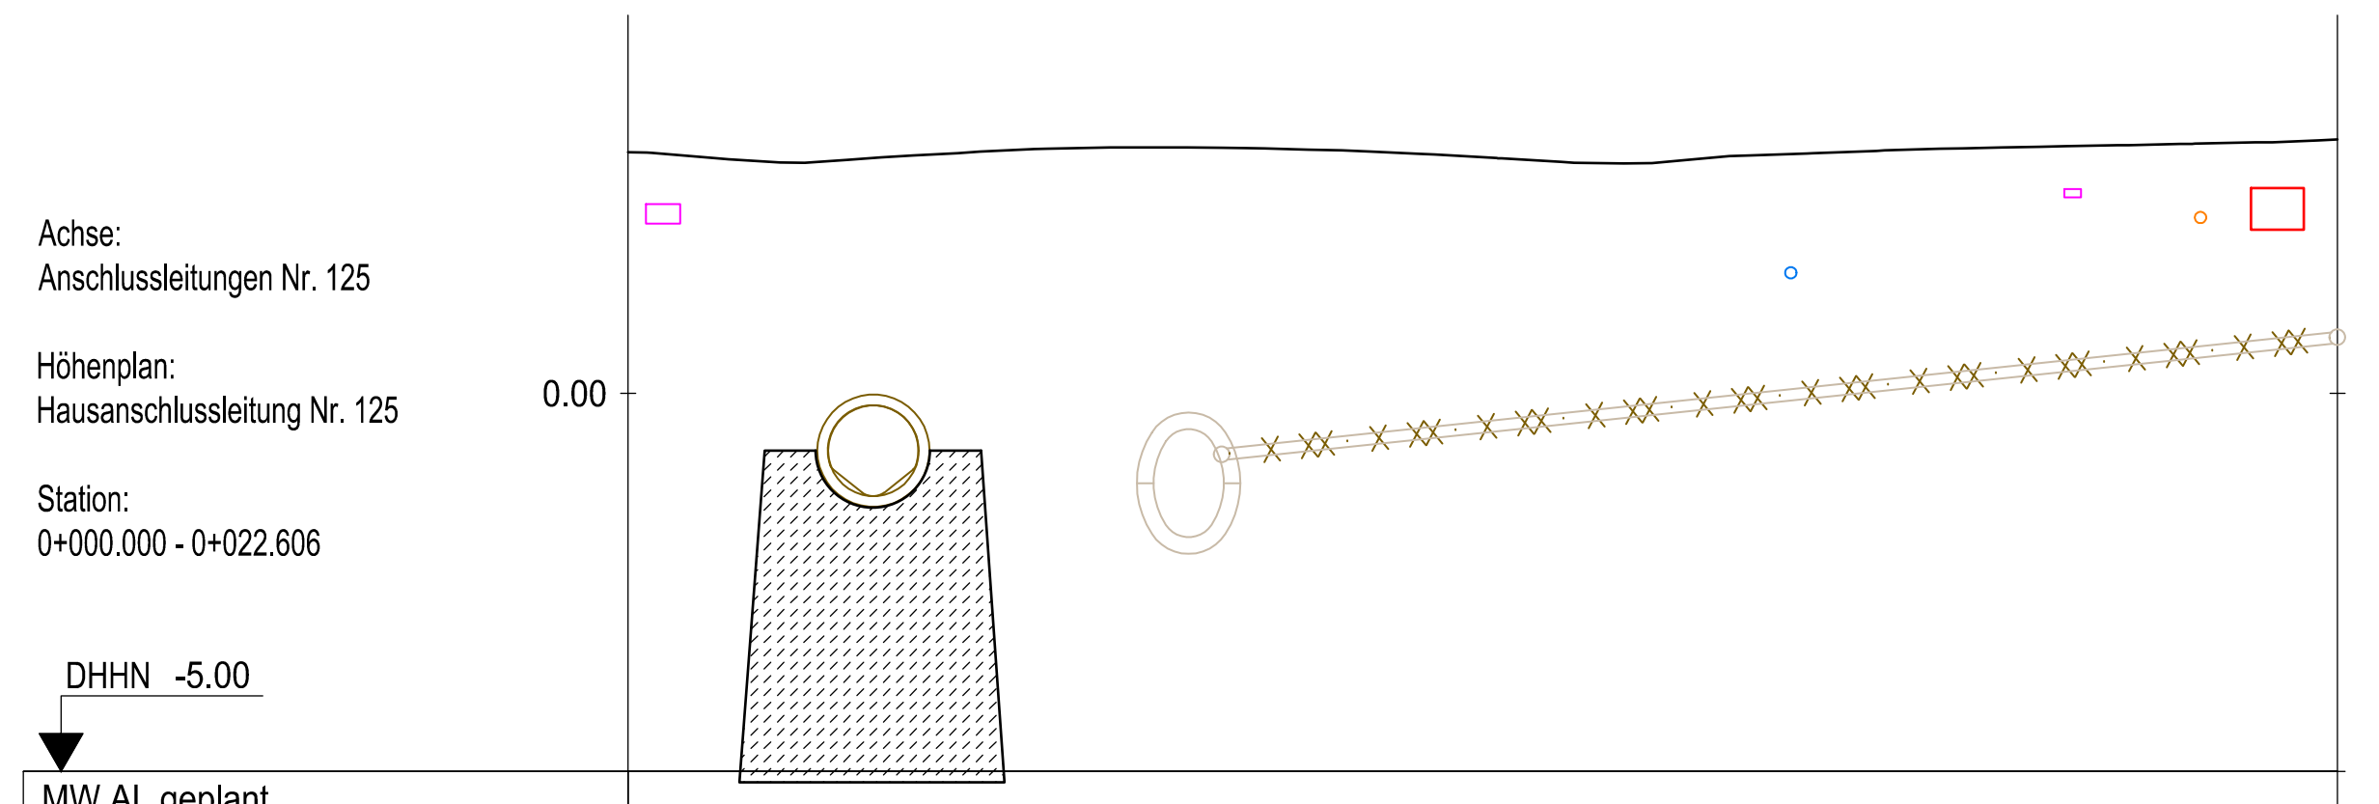
0.00
DHHN -5.00

MW AL geplant		
Haltungslänge	[m]	
Nennweite		
Sohlgefälle	[%]	
vorh. Geländehöhe	[m]	
Rohrsohle	[m]	

MW AL vorhanden		
Haltungslänge	[m]	14.84
Nennweite		DN 150 Stz
vorh. Geländehöhe	[m]	3.25
Rohrsohle	[m]	-0.88 · 0,66

KRB 10
+3,15 m NHN

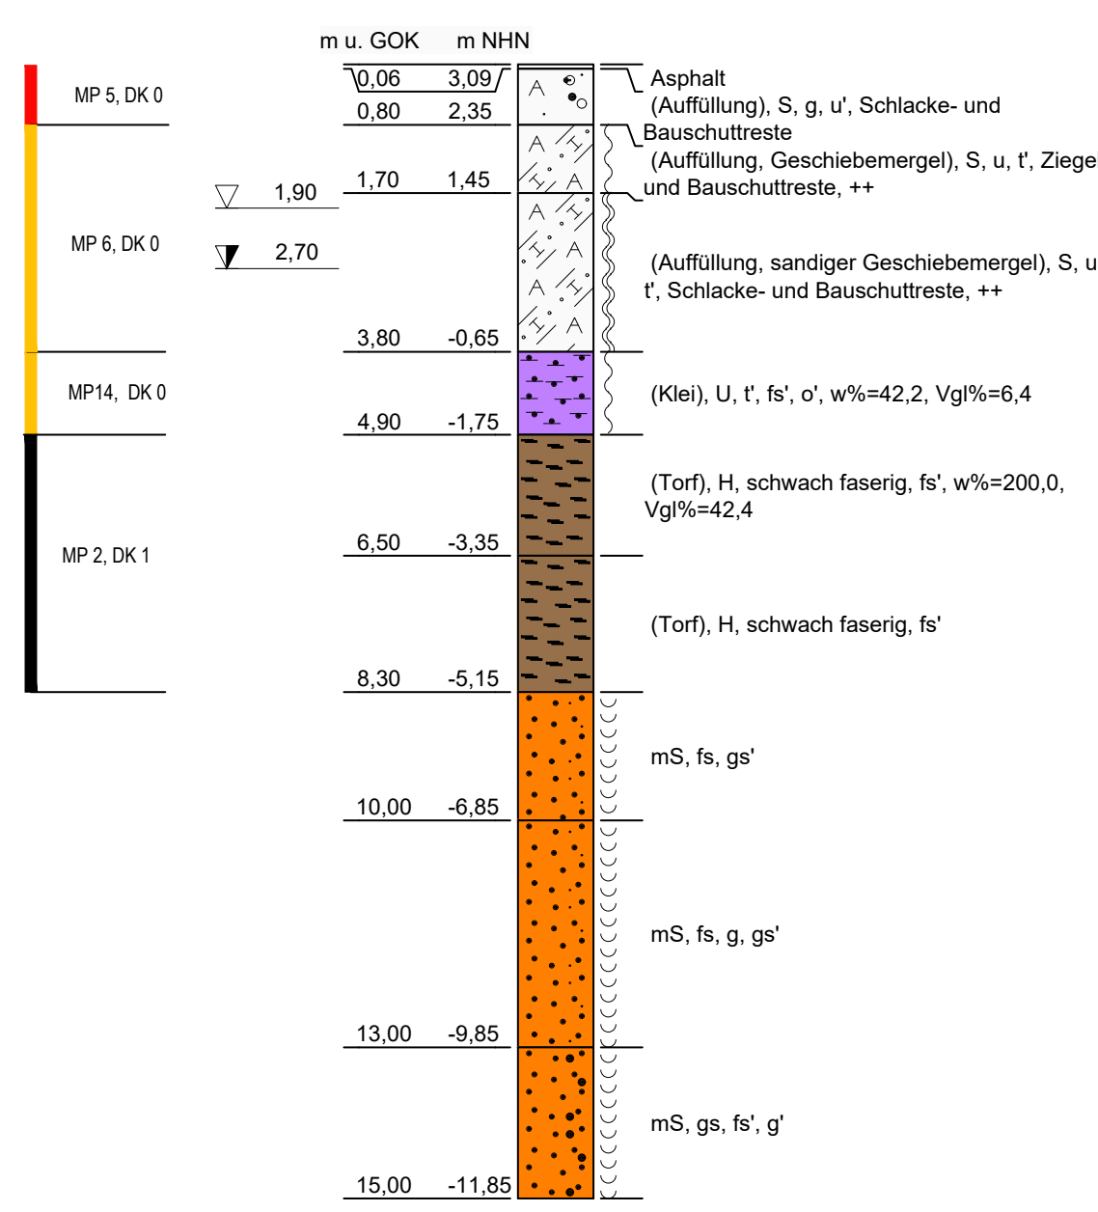
m u. GOK
m NHN
MP 5, DK 0
MP 6, DK 0
MP14, DK 0
MP 2, DK 1
1,90
2,70
0,06 3,09
0,80 2,35
1,70 1,45
3,80 -0,65
4,90 -1,75
6,50 -3,35
8,30 -5,15
10,00 -6,85
13,00 -9,85
15,00 -11,85
Asphalt
(Auffüllung), S, g, u', Schlacke- und Bauschuttreste
(Auffüllung, Geschiebemergel), S, u, t', Ziegel- und Bauschuttreste, ++
(Auffüllung, sandiger Geschiebemergel), S, u, t', Schlacke- und Bauschuttreste, ++
(Klei), U, t', fs', o', w%=42,2, Vgl%=6,4
(Torf), H, schwach faserig, fs', w%=200,0, Vgl%=42,4
(Torf), H, schwach faserig, fs'
mS, fs, gs'
mS, fs, g, gs'
mS, gs, fs', g'

Achse:
Anschlussleitungen Nr. 126

Höhenplan:
Trummenanschlussleitung Nr. 126

Station:
0+000.000 - 0+010.705

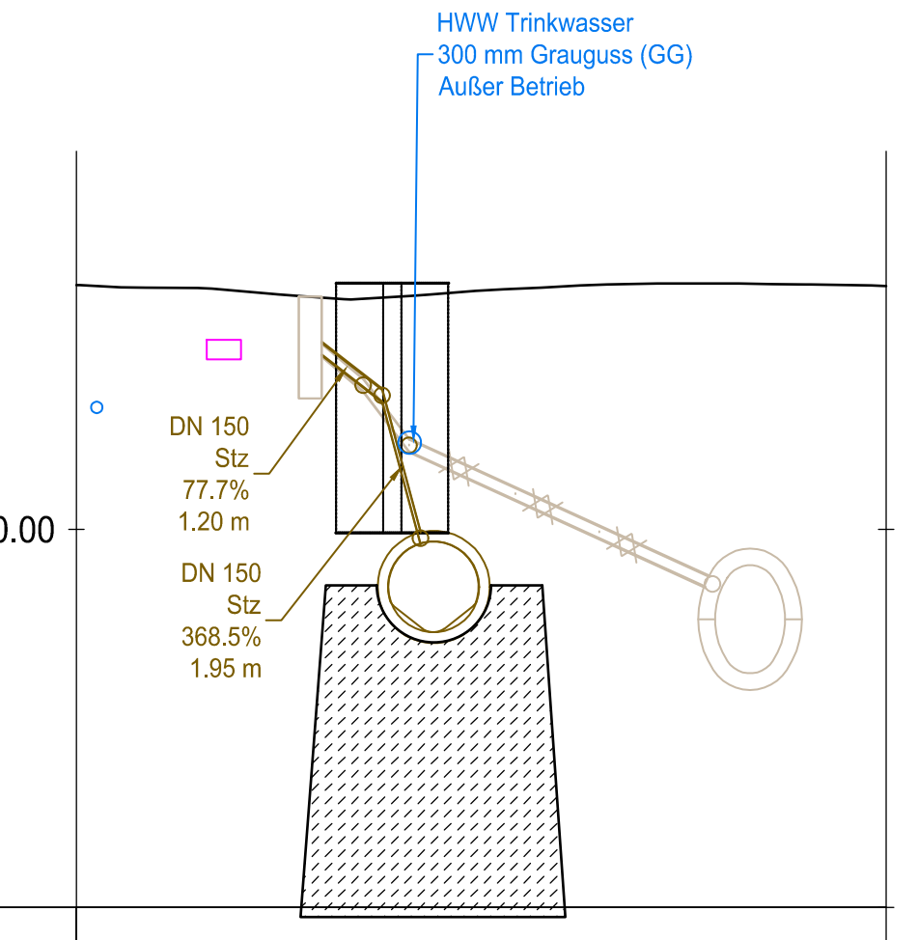
HWW Trinkwasser
300 mm Grauguss (GG)
Außer Betrieb
DN 150
Stz
77.7%
1.20 m
DN 150
Stz
368.5%
1.95 m
0.00
DHHN -5.00

MW AL geplant		
Haltungslänge	[m]	1.20 · 1.95
Nennweite		DN 150 Stz · DN 150 Stz
Sohlgefälle	[%]	77,7% · 368,5%
vorh. Geländehöhe	[m]	3.08 · 3.06 · 3.10
Rohrsohle	[m]	2,43 · 1,69 · -0,10 · 1,69

MW AL vorhanden		
Haltungslänge	[m]	0.92 · 1.00 · 4.41
Nennweite		DN 150 Stz · DN 150 Stz · DN 150 Stz
vorh. Geländehöhe	[m]	3.08 · 3.05 · 3.09 · 3.25
Rohrsohle	[m]	2,43 · 1,83 · 1,03 · -0,80

Achse:
Anschlussleitungen Nr. 127_128

Höhenplan:
Trummenanschlussleitung Nr. 127_128

Station:
0+000.000 - 0+018.095

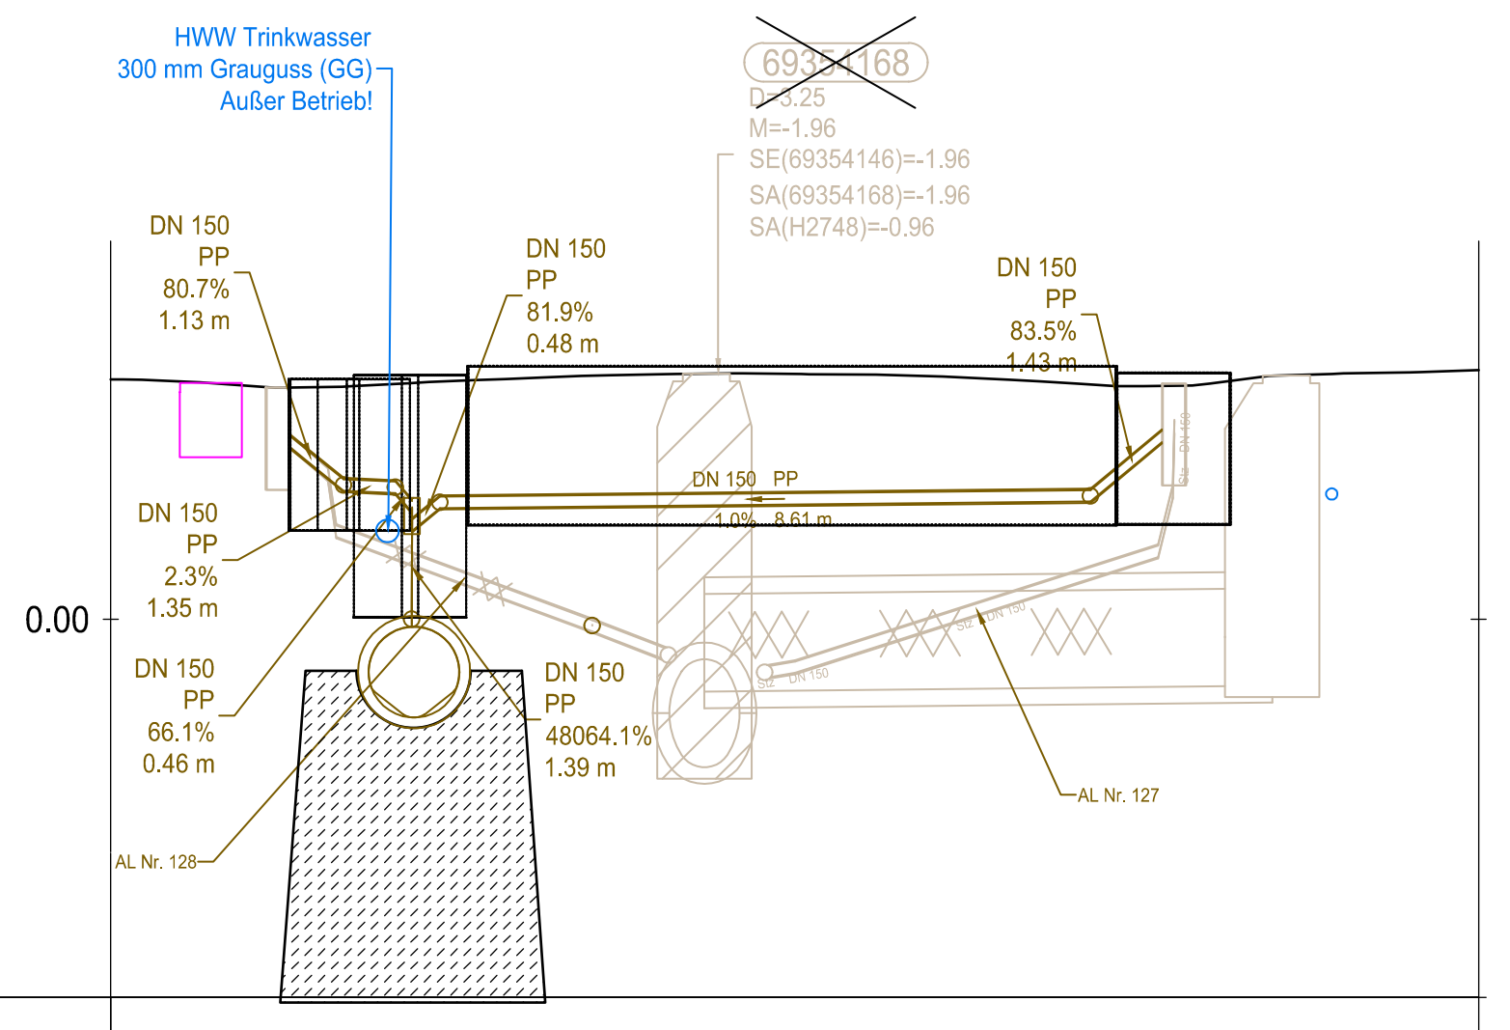
HWW Trinkwasser
300 mm Grauguss (GG)
Außer Betrieb!
69354168
D=3.25
M=-1.96
SE(69354146)=-1.96
SA(69354168)=-1.96
SA(H2748)=-0.96
DN 150
PP
80.7%
1.13 m
DN 150
PP
81.9%
0.48 m
DN 150
PP
83.5%
1.43 m
DN 150
PP
2.3%
1.35 m
DN 150
PP
66.1%
0.46 m
DN 150
PP
48064.1%
1.39 m
DN 150 PP
1.0% 8.61 m
AL Nr. 127
AL Nr. 128
0.00
DHHN -5.00

MW AL geplant		
Haltungslänge	[m]	1.13 · 1.35 · [illegible] · 8.61 · 1.43
Nennweite		DN 150 PP · [illegible] · DN 150 PP · DN 150 PP
Sohlgefälle	[%]	80,7% · [illegible] · 1,0% · 83,5%
vorh. Geländehöhe	[m]	3.06 · 3.08 · 3.12 · 3.13 · 3.15 · 3.12 · 3.12
Rohrsohle	[m]	2,41 · 1,70 · [illegible] · 1,47 · 1,56 · 1,56 · 2,47

MW AL vorhanden		
Haltungslänge	[m]	0.87 · 0.76 · 3.61 · 1.08 · 0.60 · 5.04 · [illegible]
Nennweite		DN 150 Stz · DN 150 Stz · DN 150 Stz · DN 150 Stz · DN 150 Stz · DN 150 Stz
vorh. Geländehöhe	[m]	3.06 · 3.08 · 3.22 · 3.24 · 3.25 · 3.25 · 3.10
Rohrsohle	[m]	2,41 · 1,89 · 1,89 · -0,16 · -0,16 · -0,55 · -0,78 · -0,71 · -0,71 · 0,82 · [illegible]

KRB 11
+3,14 m NHN

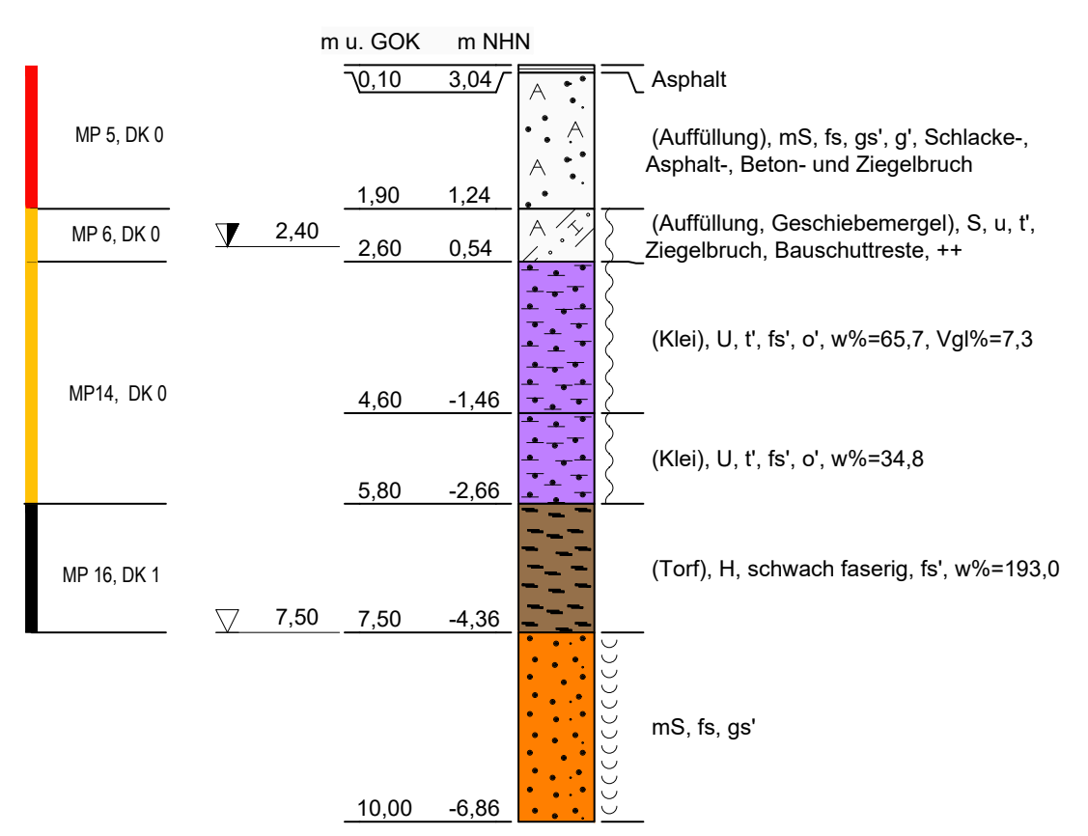
m u. GOK
m NHN
MP 5, DK 0
MP 6, DK 0
MP14, DK 0
MP 16, DK 1
2,40
7,50
0,10 3,04
1,90 1,24
2,60 0,54
4,60 -1,46
5,80 -2,66
7,50 -4,36
10,00 -6,86
Asphalt
(Auffüllung), mS, fs, gs', g', Schlacke-, Asphalt-, Beton- und Ziegelbruch
(Auffüllung, Geschiebemergel), S, u, t', Ziegelbruch, Bauschuttreste, ++
(Klei), U, t', fs', o', w%=65,7, Vgl%=7,3
(Klei), U, t', fs', o', w%=34,8
(Torf), H, schwach faserig, fs', w%=193,0
mS, fs, gs'

Achse:
Anschlussleitungen Nr. 129

Höhenplan:
Hausanschlussleitung Nr. 129

Station:
0+000.000 - 0+016.384

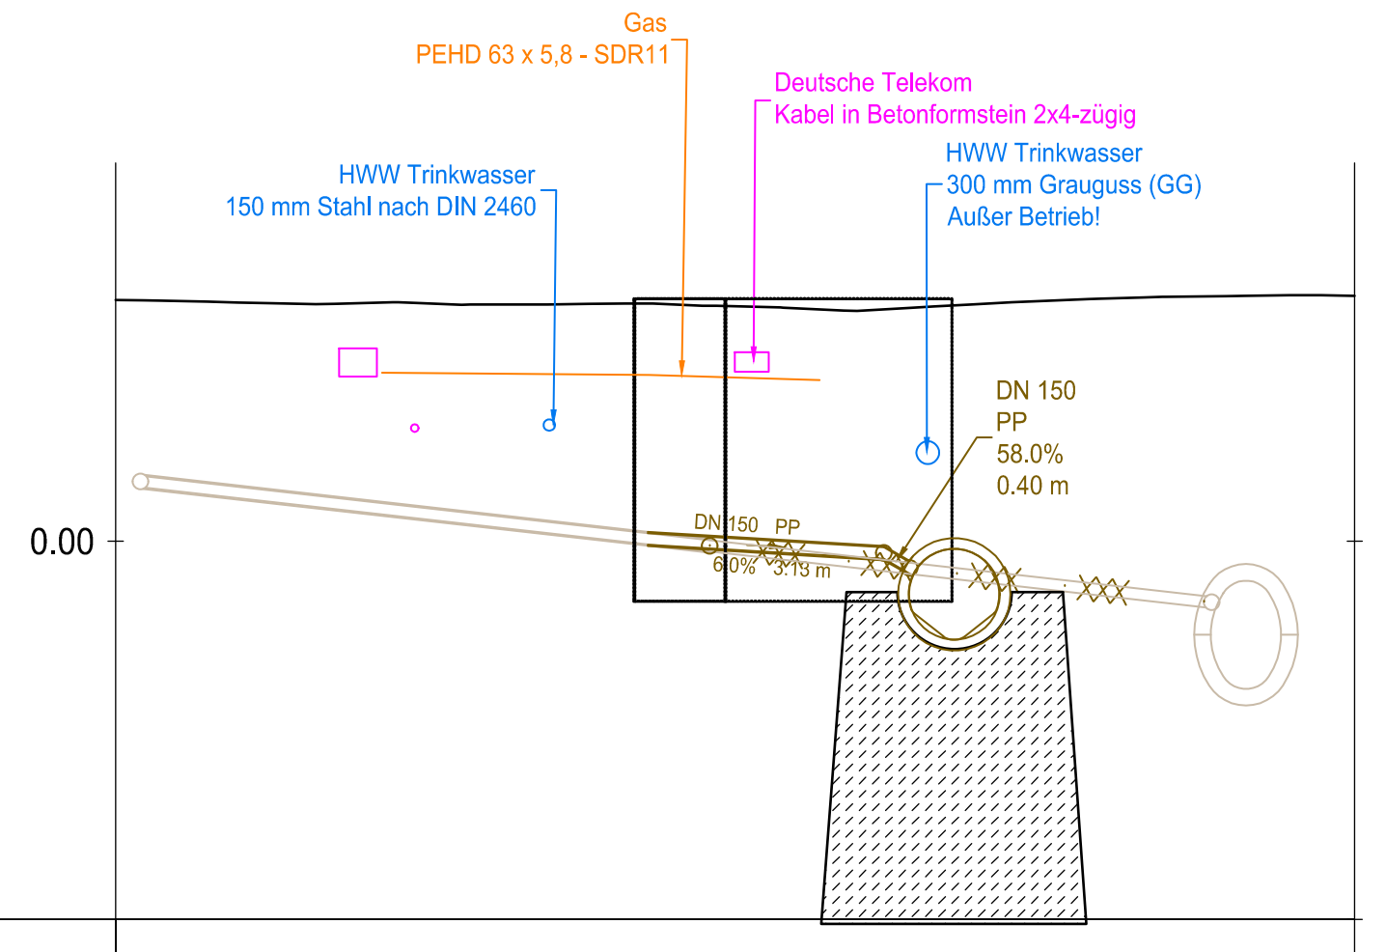
Gas
PEHD 63 x 5,8 - SDR11
Deutsche Telekom
Kabel in Betonformstein 2x4-zügig
HWW Trinkwasser
150 mm Stahl nach DIN 2460
HWW Trinkwasser
300 mm Grauguss (GG)
Außer Betrieb!
DN 150
PP
58.0%
0.40 m
DN 150 PP
6.0% 3.13 m
0.00
DHHN -5.00

MW AL geplant		
Haltungslänge	[m]	3.13 · 0.40
Nennweite		DN 150 PP · DN 150 PP
Sohlgefälle	[%]	6,0% · 58,0%
vorh. Geländehöhe	[m]	3.06 · 3.08
Rohrsohle	[m]	-0,05 · -0,23 · -0,43 · -0,23

MW AL vorhanden		
Haltungslänge	[m]	7.57 · 6.68
Nennweite		DN 150 Stz · DN 150 Stz
vorh. Geländehöhe	[m]	3.18 · 3.11 · 3.24
Rohrsohle	[m]	0,71 · -0,14 · -0,14 · -0,89

Achse:
Anschlussleitungen Nr. 130

Höhenplan:
Hausanschlussleitung Nr. 130

Station:
0+000.000 - 0+022.519

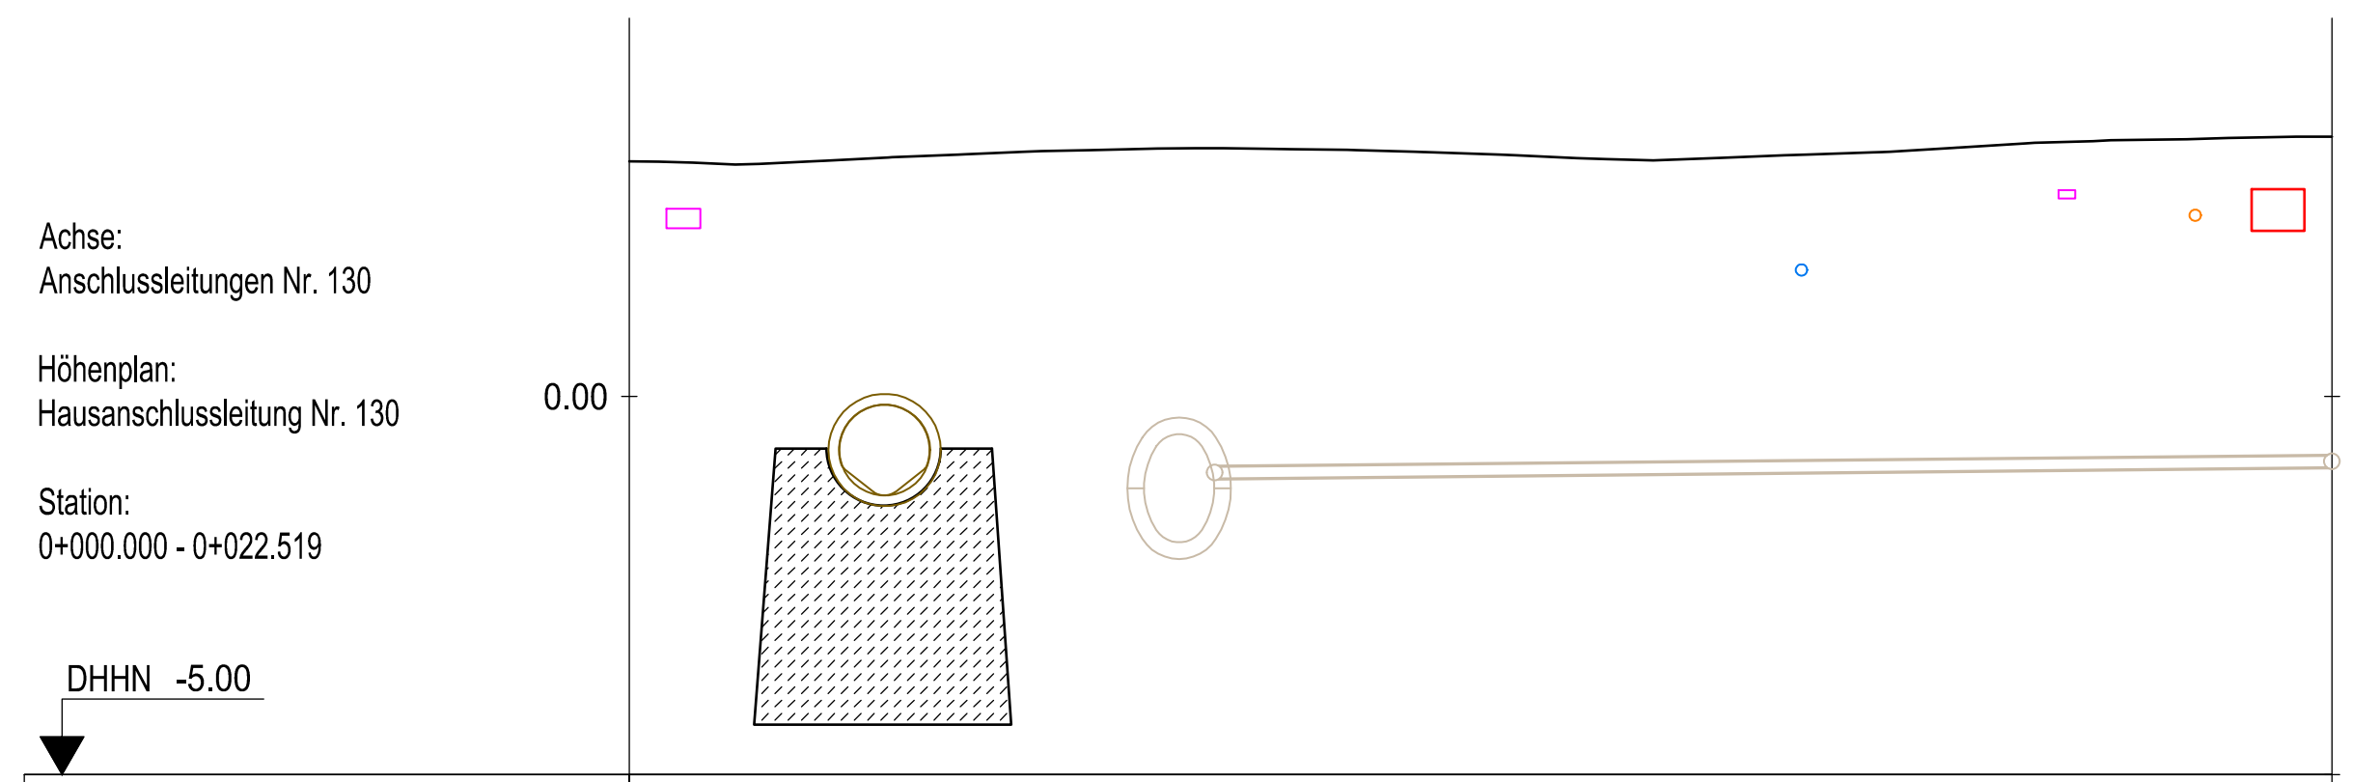
0.00
DHHN -5.00

MW AL geplant		
Haltungslänge	[m]	
Nennweite		
Sohlgefälle	[%]	
vorh. Geländehöhe	[m]	
Rohrsohle	[m]	

MW AL vorhanden		
Haltungslänge	[m]	14.77
Nennweite		DN 150 Stz
vorh. Geländehöhe	[m]	3.28
Rohrsohle	[m]	-1,08 · -0,94

Achse:
Anschlussleitungen Nr. 131

Höhenplan:
Trummenanschlussleitung Nr. 131

Station:
0+000.000 - 0+014.438

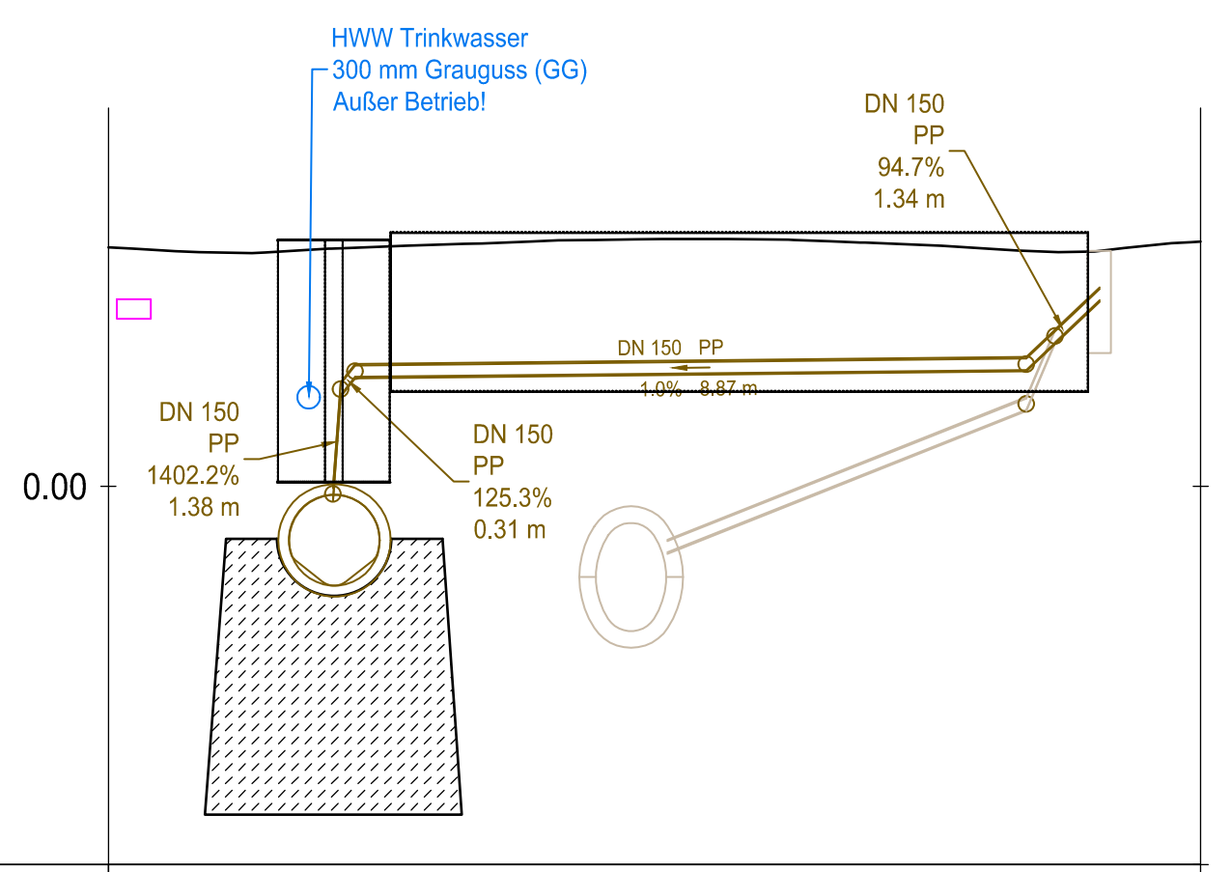
HWW Trinkwasser
300 mm Grauguss (GG)
Außer Betrieb!
DN 150
PP
94.7%
1.34 m
DN 150
PP
1402.2%
1.38 m
DN 150
PP
125.3%
0.31 m
DN 150 PP
1.0% 8.87 m
0.00
DHHN -5.00

MW AL geplant		
Haltungslänge	[m]	[illegible] · 8.87 · 1.34
Nennweite		[illegible] · DN 150 PP · DN 150 PP
Sohlgefälle	[%]	[illegible] · 1,0% · 94,7%
vorh. Geländehöhe	[m]	3.15 · 3.15 · 3.11
Rohrsohle	[m]	-0,17 · 1,45 · 1,21 · 1,45 · 1,54 · 1,54 · 2,46

MW AL vorhanden		
Haltungslänge	[m]	5.11 · 0.98 · 0.80
Nennweite		DN 150 Stz · DN 150 Stz · DN 150 Stz
vorh. Geländehöhe	[m]	3.11 · 3.10 · 3.11
Rohrsohle	[m]	-0,87 · 1,01 · 1,91 · 1,01 · 1,91 · 2,46

KRB 11
+3,14 m NHN

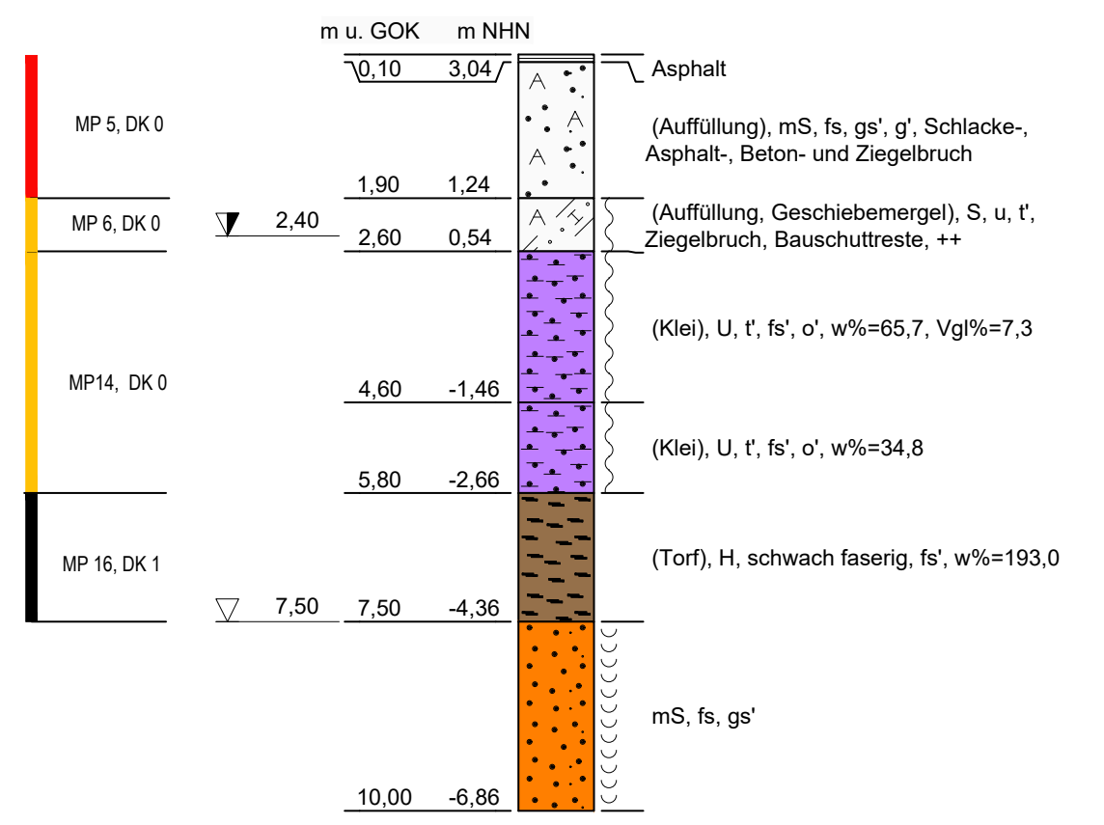
m u. GOK
m NHN
MP 5, DK 0
MP 6, DK 0
MP14, DK 0
MP 16, DK 1
2,40
7,50
0,10 3,04
1,90 1,24
2,60 0,54
4,60 -1,46
5,80 -2,66
7,50 -4,36
10,00 -6,86
Asphalt
(Auffüllung), mS, fs, gs', g', Schlacke-, Asphalt-, Beton- und Ziegelbruch
(Auffüllung, Geschiebemergel), S, u, t', Ziegelbruch, Bauschuttreste, ++
(Klei), U, t', fs', o', w%=65,7, Vgl%=7,3
(Klei), U, t', fs', o', w%=34,8
(Torf), H, schwach faserig, fs', w%=193,0
mS, fs, gs'

Achse:
Anschlussleitungen Nr. 132

Höhenplan:
Hausnschlussleitung Nr. 132

Station:
0+000.000 - 0+017.713

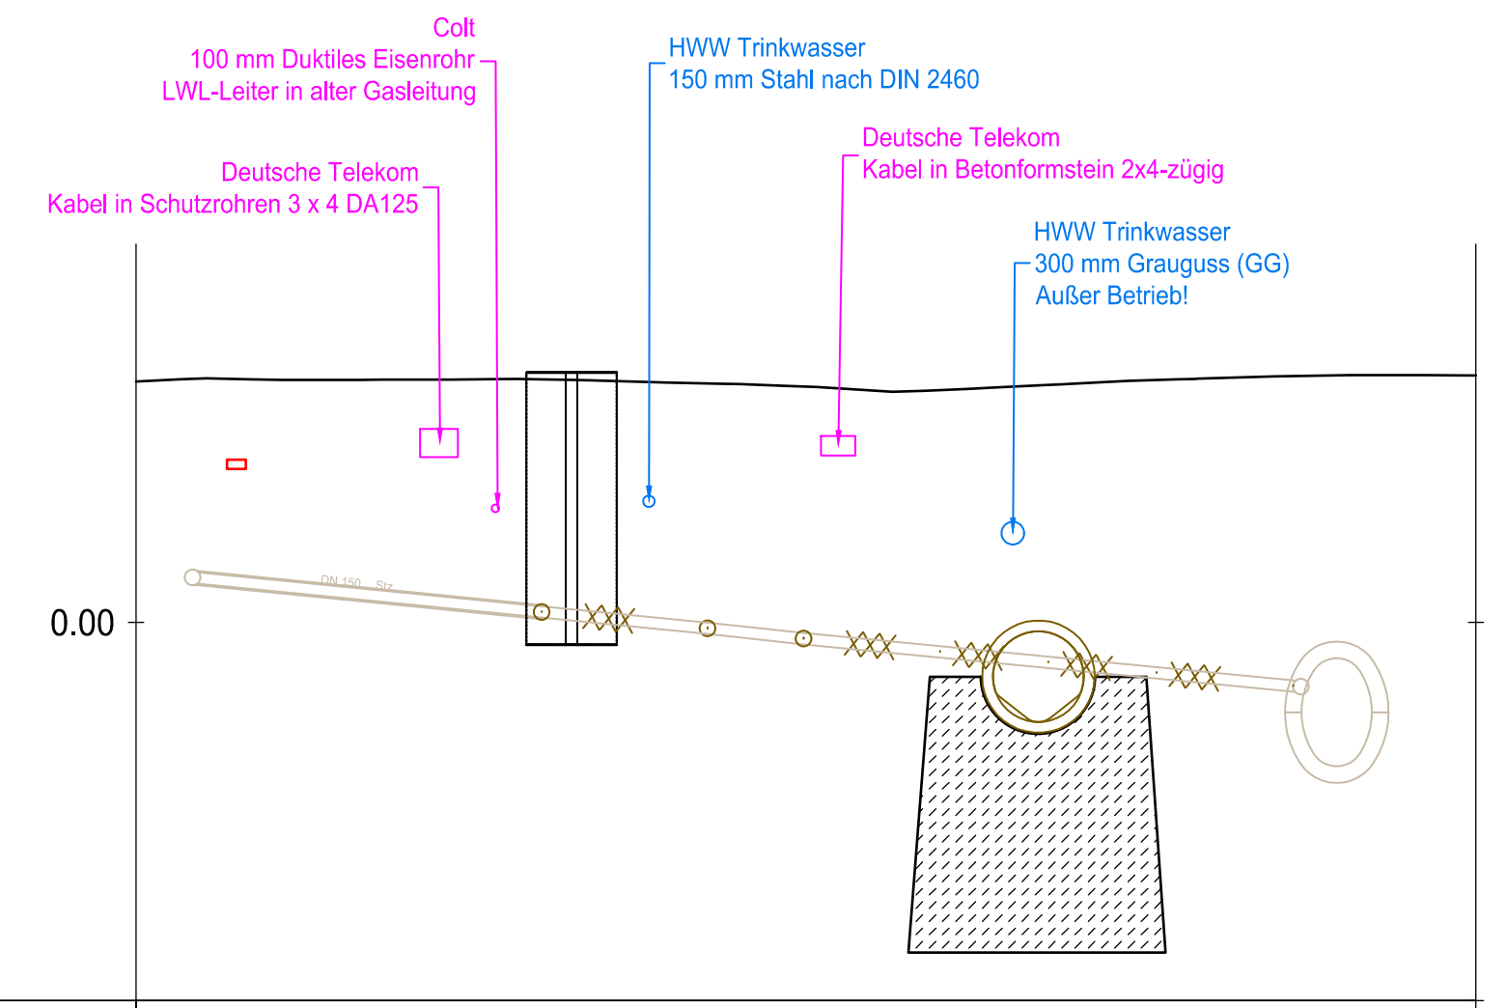
Colt
100 mm Duktiles Eisenrohr
LWL-Leiter in alter Gasleitung
Deutsche Telekom
Kabel in Schutzrohren 3 x 4 DA125
HWW Trinkwasser
150 mm Stahl nach DIN 2460
Deutsche Telekom
Kabel in Betonformstein 2x4-zügig
HWW Trinkwasser
300 mm Grauguss (GG)
Außer Betrieb!
0.00
DHHN -5.00

MW AL geplant		
Haltungslänge	[m]	
Nennweite		
Sohlgefälle	[%]	
vorh. Geländehöhe	[m]	
Rohrsohle	[m]	

MW AL vorhanden		
Haltungslänge	[m]	4.66 · 2.21 · 1.57 · 6.62 · 0.80
Nennweite		DN 150 Stz · DN 150 Stz · DN 150 Stz · DN 150 Stz · DN 150 Stz
vorh. Geländehöhe	[m]	3.22 · 3.21 · 3.16 · 3.12 · 3.26
Rohrsohle	[m]	0,52 · 0,06 · 0,06 · -0,15 · -0,15 · -0,29 · -0,29 · -0,93 · 1,91 · 2,46

Achse:
Anschlussleitungen Nr. 133

Höhenplan:
Trummenanschlussleitung Nr. 133

Station:
0+000.000 - 0+008.861

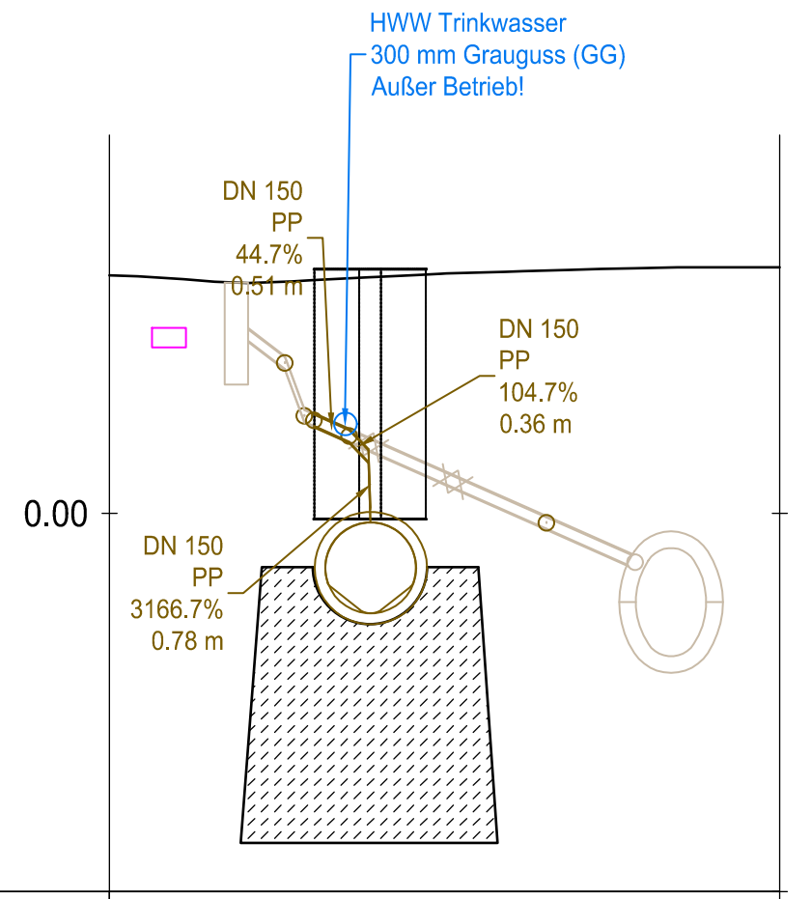
HWW Trinkwasser
300 mm Grauguss (GG)
Außer Betrieb!
DN 150
PP
44.7%
0.51 m
DN 150
PP
104.7%
0.36 m
DN 150
PP
3166.7%
0.78 m
0.00
DHHN -5.00

MW AL geplant		
Haltungslänge	[m]	[illegible]
Nennweite		[illegible]
Sohlgefälle	[%]	[illegible]
vorh. Geländehöhe	[m]	3.08 · 3.11
Rohrsohle	[m]	[illegible] · 0,95 · 0,88

MW AL vorhanden		
Haltungslänge	[m]	0.80 · 0.74 · 3.50 · 1.28
Nennweite		DN 150 Stz · DN 150 Stz · DN 150 Stz · DN 150 Stz
vorh. Geländehöhe	[m]	3.05 · 3.06 · 3.08 · 3.21 · 3.24
Rohrsohle	[m]	[illegible] · 1,91 · 1,21 · -0,20 · -0,20 · -0,72

Achse:
Anschlussleitungen Nr. 133a

Höhenplan:
Hausanschlussleitung Nr. 133a

Station:
0+000.000 - 0+009.334

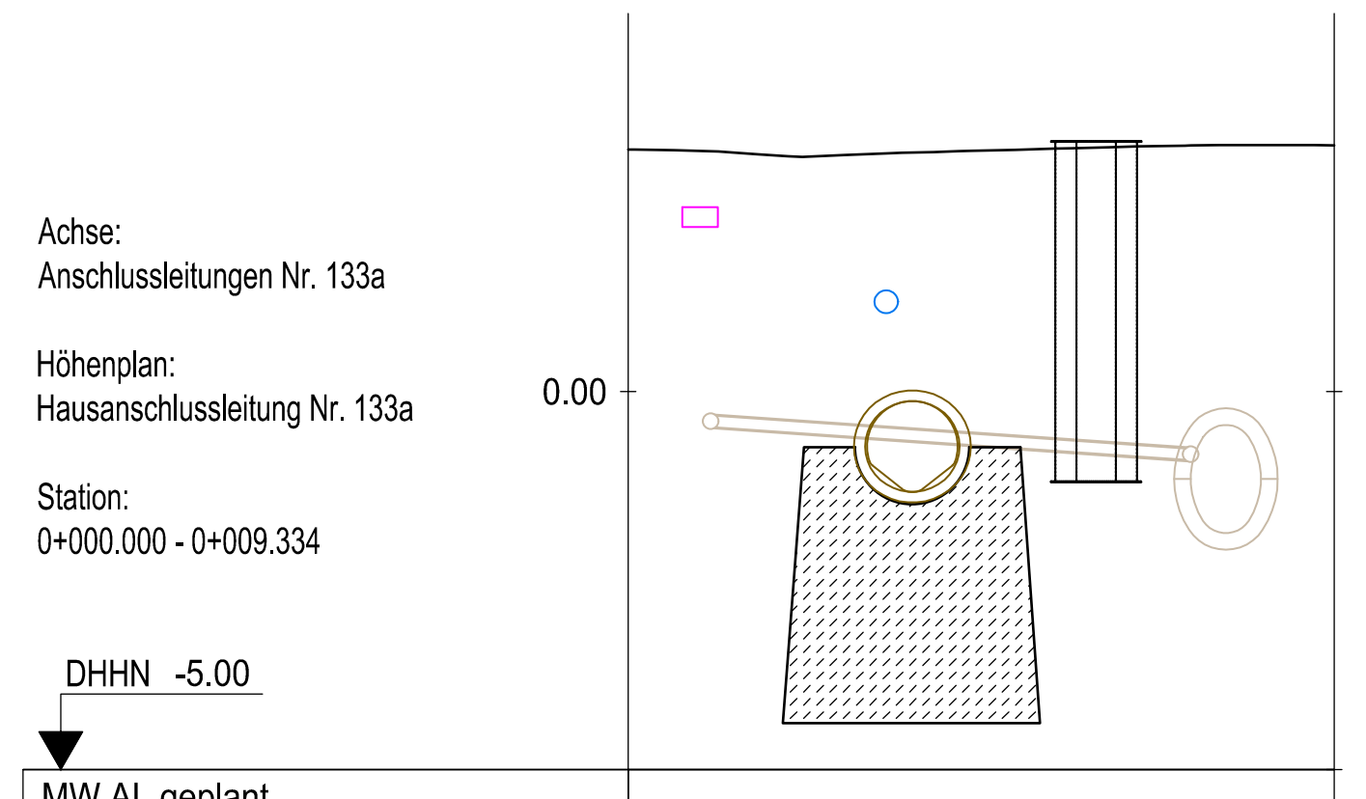
0.00
DHHN -5.00

MW AL geplant		
Haltungslänge	[m]	
Nennweite		
Sohlgefälle	[%]	
vorh. Geländehöhe	[m]	
Rohrsohle	[m]	

MW AL vorhanden		
Haltungslänge	[m]	6.36
Nennweite		DN 150 Stz
vorh. Geländehöhe	[m]	3.18 · 3.25
Rohrsohle	[m]	-0,47 · -0,91

Achse:
Anschlussleitungen Nr. 134

Höhenplan:
Trummenanschlussleitung Nr. 134

Station:
0+000.000 - 0+015.843

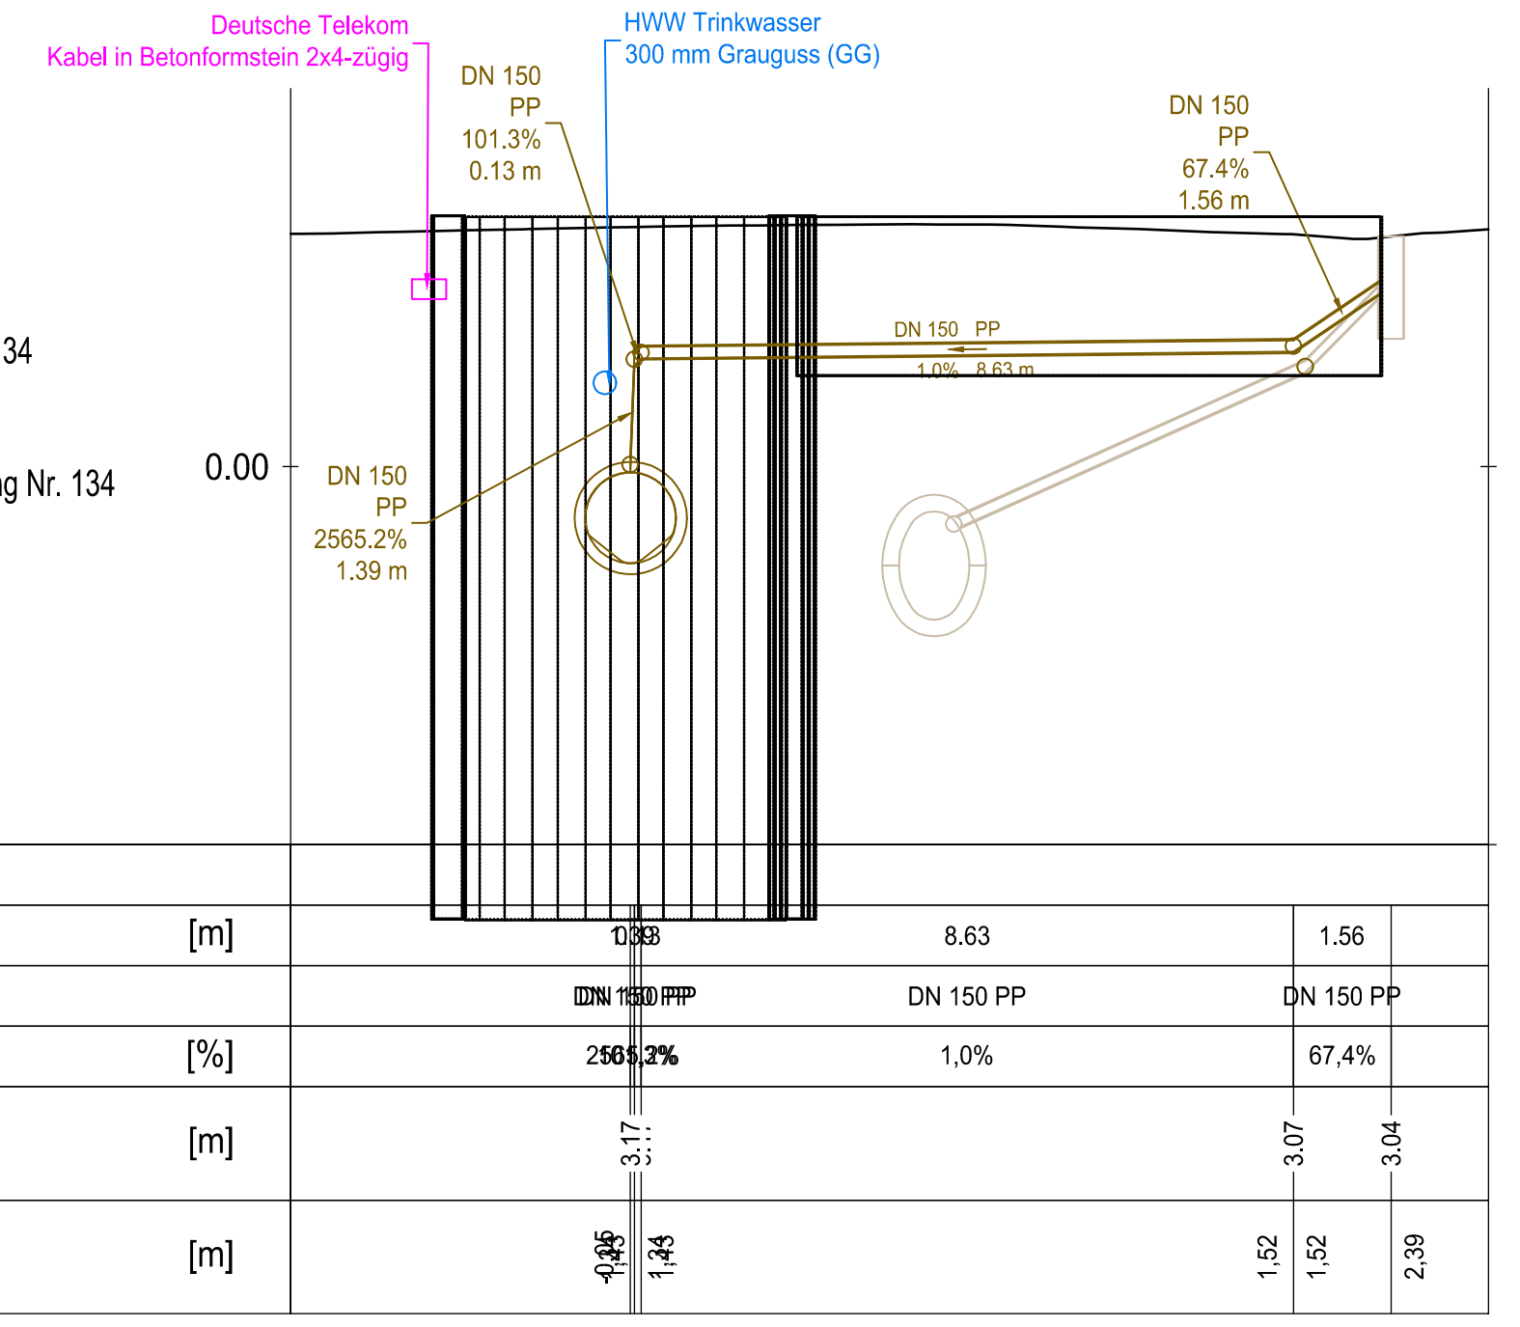
Deutsche Telekom
Kabel in Betonformstein 2x4-zügig
HWW Trinkwasser
300 mm Grauguss (GG)
DN 150
PP
101.3%
0.13 m
DN 150
PP
67.4%
1.56 m
DN 150
PP
2565.2%
1.39 m
DN 150 PP
1.0% 8.63 m
0.00
DHHN -5.00

MW AL geplant		
Haltungslänge	[m]	[illegible] · 8.63 · 1.56
Nennweite		[illegible] · DN 150 PP · DN 150 PP
Sohlgefälle	[%]	[illegible] · 1,0% · 67,4%
vorh. Geländehöhe	[m]	3.17 · 3.07 · 3.04
Rohrsohle	[m]	-0,05 · 1,43 · 1,43 · 1,52 · 1,52 · 2,39

MW AL vorhanden		
Haltungslänge	[m]	5.09 · 1.61
Nennweite		DN 150 Stz · DN 150 Stz
vorh. Geländehöhe	[m]	3.20 · 3.06 · 3.04
Rohrsohle	[m]	-0,84 · 1,25 · 1,25 · 2,39

KRB 12
+3,03 m NHN

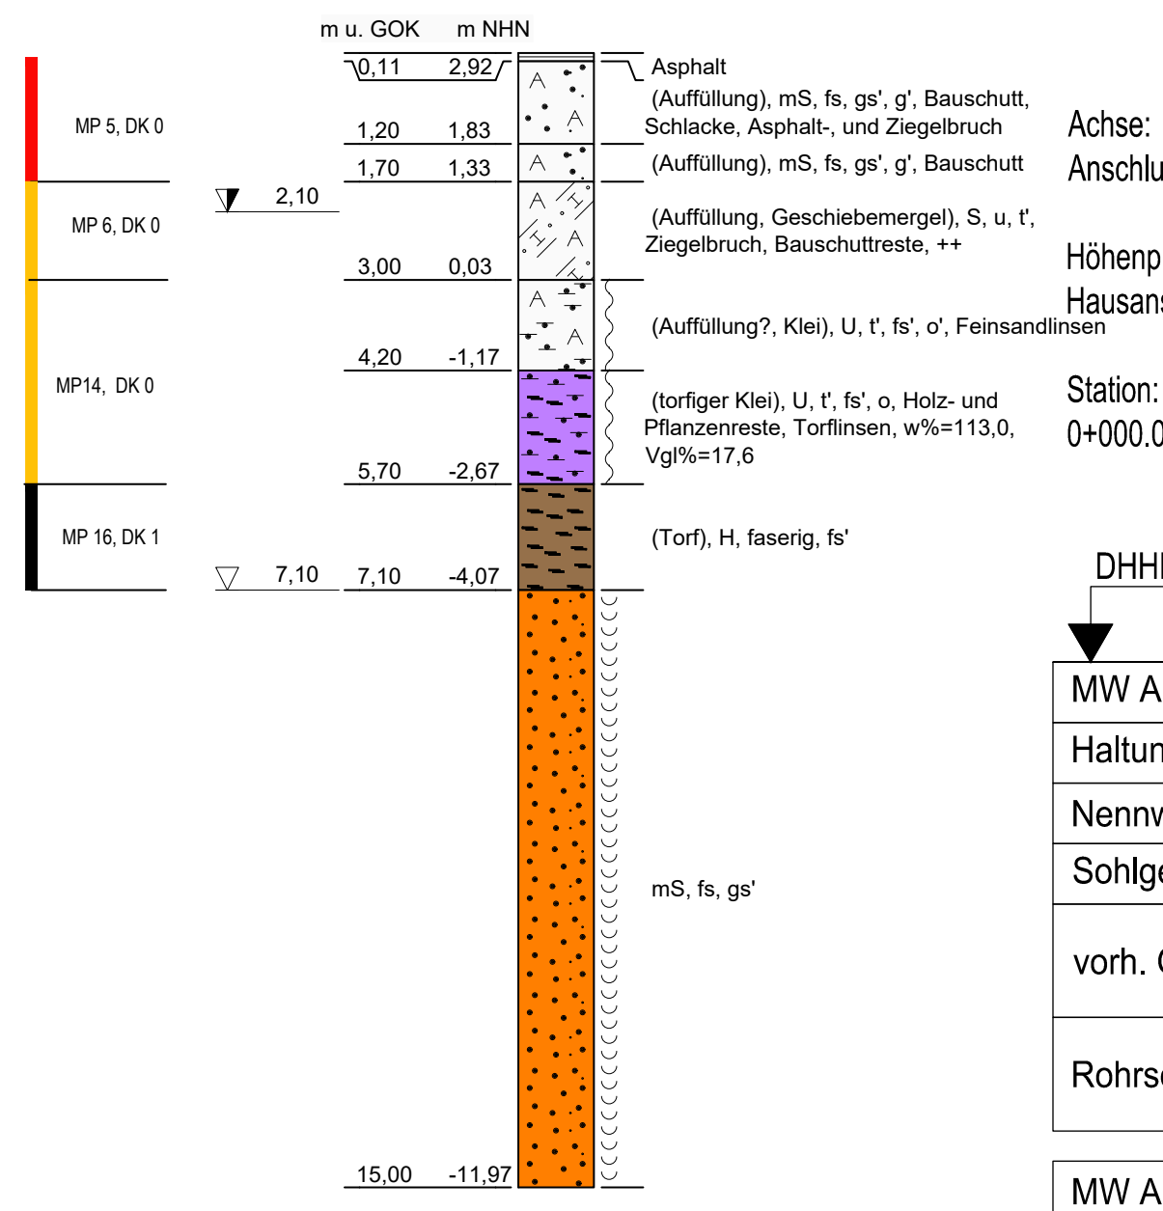
m u. GOK
m NHN
MP 5, DK 0
MP 6, DK 0
MP14, DK 0
MP 16, DK 1
2,10
7,10
0,11 2,92
1,20 1,83
1,70 1,33
3,00 0,03
4,20 -1,17
5,70 -2,67
7,10 -4,07
15,00 -11,97
Asphalt
(Auffüllung), mS, fs, gs', g', Bauschutt, Schlacke, Asphalt-, und Ziegelbruch
(Auffüllung), mS, fs, gs', g', Bauschutt
(Auffüllung, Geschiebemergel), S, u, t', Ziegelbruch, Bauschuttreste, ++
(Auffüllung?, Klei), U, t', fs', o', Feinsandlinsen
(torfiger Klei), U, t', fs', o, Holz- und Pflanzenreste, Torflinsen, w%=113,0, Vgl%=17,6
(Torf), H, faserig, fs'
mS, fs, gs'

Achse:
Anschlussleitungen Nr. 135

Höhenplan:
Hausanschlussleitung Nr. 135

Station:
0+000.000 - 0+022.690

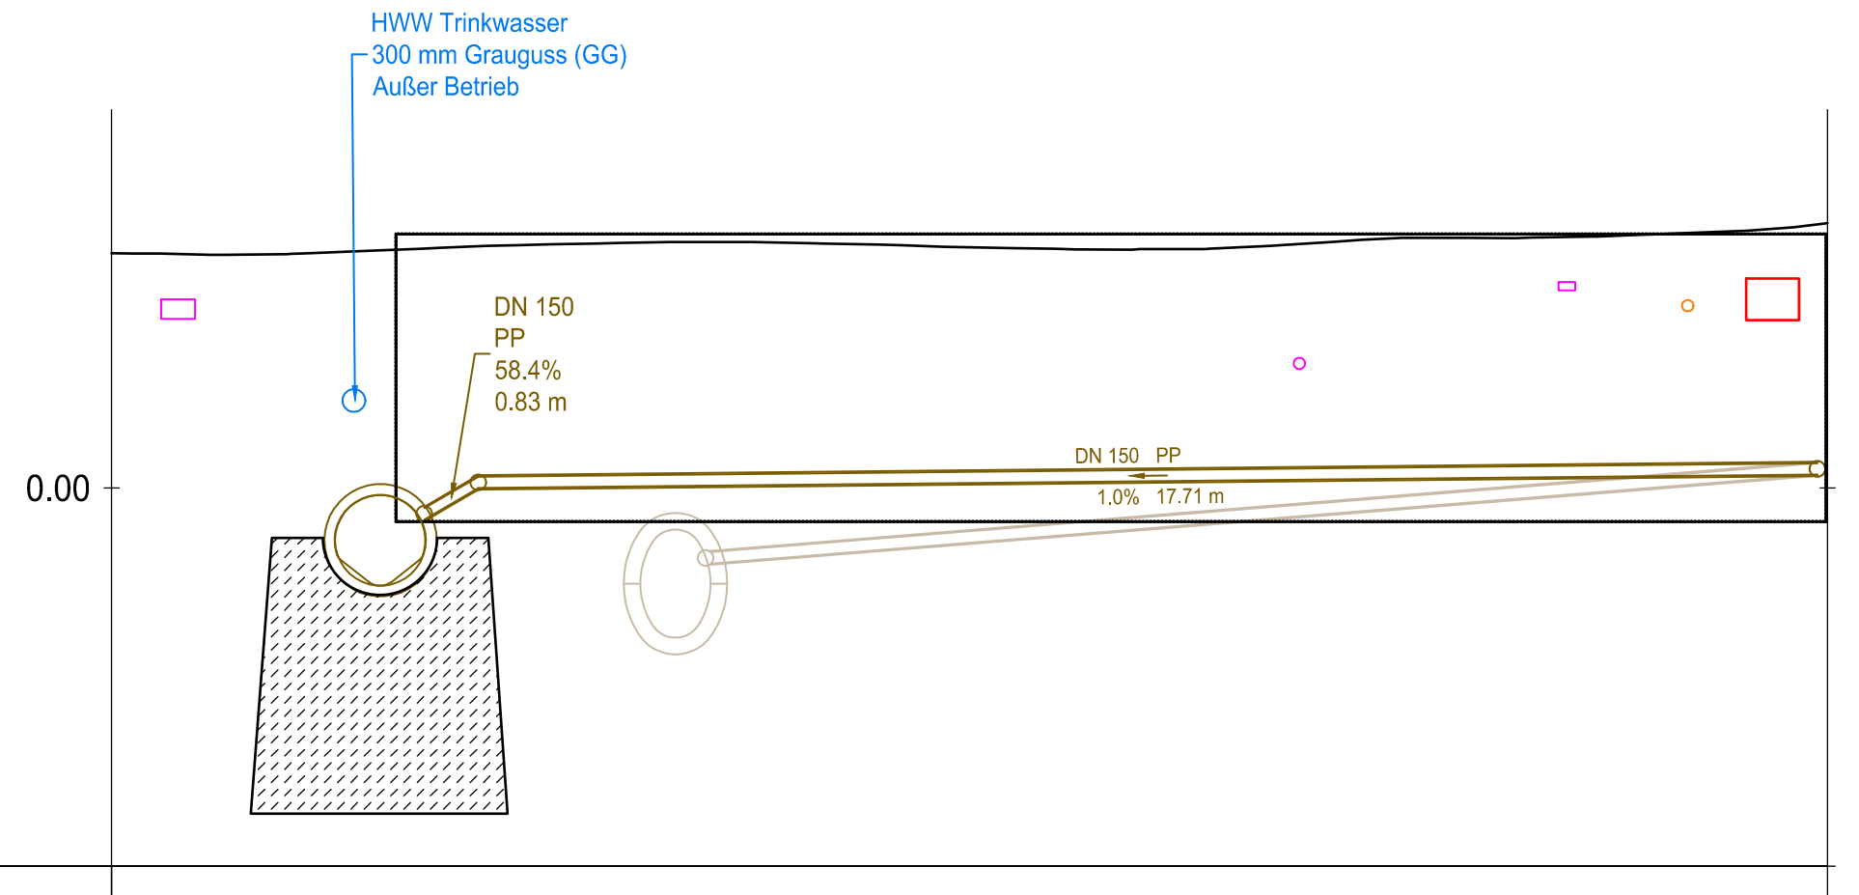
HWW Trinkwasser
300 mm Grauguss (GG)
Außer Betrieb
DN 150
PP
58.4%
0.83 m
DN 150 PP
1.0% 17.71 m
0.00
DHHN -5.00

MW AL geplant		
Haltungslänge	[m]	0.83 · 17.71
Nennweite		DN 150 PP · DN 150 PP
Sohlgefälle	[%]	58,4% · 1,0%
vorh. Geländehöhe	[m]	3.16 · 3.19 · 3.49
Rohrsohle	[m]	-0,42 · 0,00 · 0,00 · 0,18

MW AL vorhanden		
Haltungslänge	[m]	14.83
Nennweite		DN 150 Stz
vorh. Geländehöhe	[m]	3.25 · 3.49
Rohrsohle	[m]	-1,00 · 0,18

Koordinatensystem UTM ETRS89 LS 310

HAMBURG WASSER

Auftraggeber:
Hamburger Stadtentwässerung AöR
Billhorner Deich 2
20539 Hamburg

Planverfasser:
Hamburger Stadtentwässerung AöR
Ingenieurbüro
Ingenieurbau Netze
Billhorner Deich 2
20539 Hamburg

Übersichtsplan:

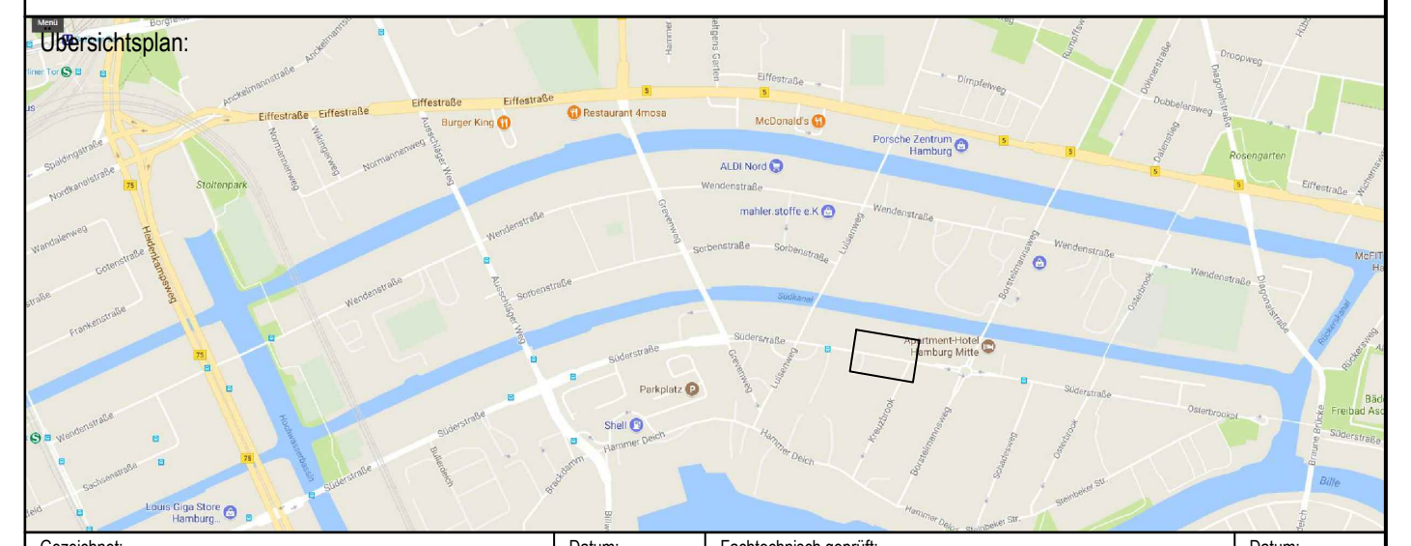

Gezeichnet: I56 C. Gottschlich	Datum: 22.07.2026	Fachtechnisch geprüft: T. Hildebrandt	Datum: 27.07.2026
Bearbeitet: I56 C. Gottschlich	Datum: 22.07.2026	Genehmigt: C. Hünemeyer	Datum: 08.09.2026
Datentechnisch geprüft: S. Lembke	Datum: 15.09.2026		

Projektbezeichnung: Süderstraße/Grevenweg/Luisenweg/Bostelsmannsweg

Stadtteil: Hamm-Süd / Hammerbrook

Planinhalt:
Hausanschlüsse Süderstraße
Haltung M6-M7
Längsschnitt (M1:100)

Maßstab 1 : 100

Projektnummer: S-04/0113
DMS-ID:

Plannummer: 25 von 33
Konto / Anlass:

Planungsstand: ENTWURF
Index:

K:\I\I\01_Leitungsbau_S\2004\S-04-0113 Süderstraße\Ent EA\EA 08 Zeichnungen\BZ-S-04-0113_ENT_Civil.dwg 17.09.2026