



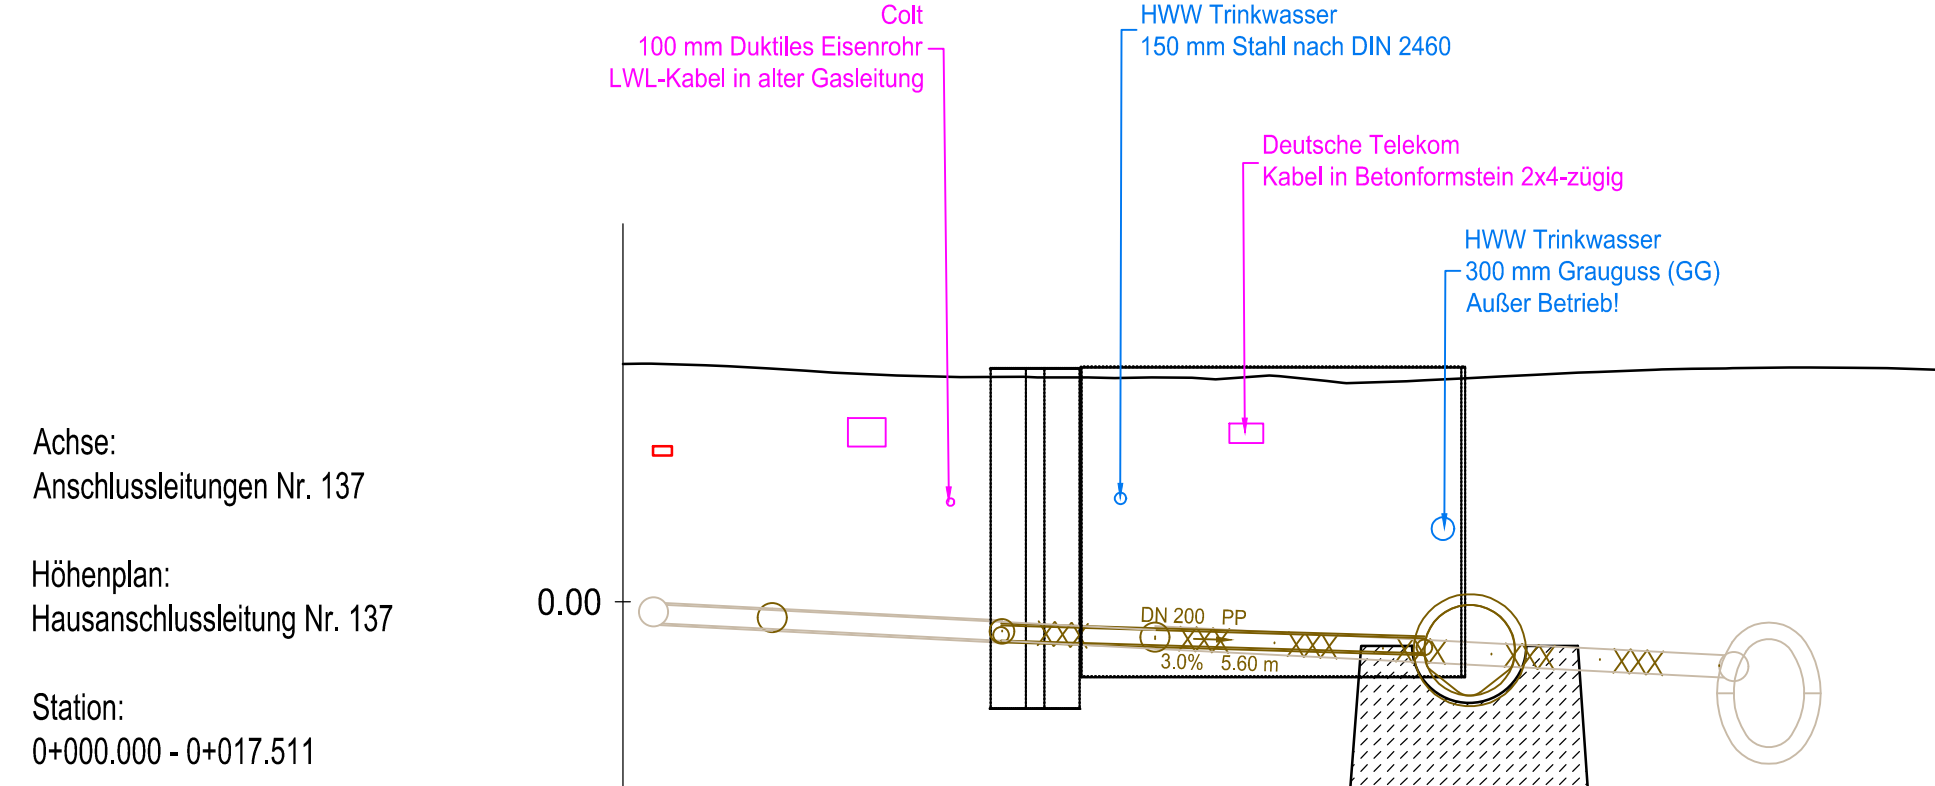

MW AL geplant					
Haltungslänge	[m]		5.60		
Nennweite			DN 200 PP		
Sohlgefälle	[%]		3.0%		
vorh. Geländehöhe	[m]		2.97	2.93	
Rohrsohle	[m]		-4.51	-4.08	

MW AL vorhanden					
Haltungslänge	[m]	1.57	3.04	2.03	7.67
Nennweite		DN 250 Stz	DN 250 Stz	DN 250 Stz	DN 300 Stz
vorh. Geländehöhe	[m]	3.15	3.08	2.97	3.09
Rohrsohle	[m]	-4.28	-4.36	-4.52	-4.62

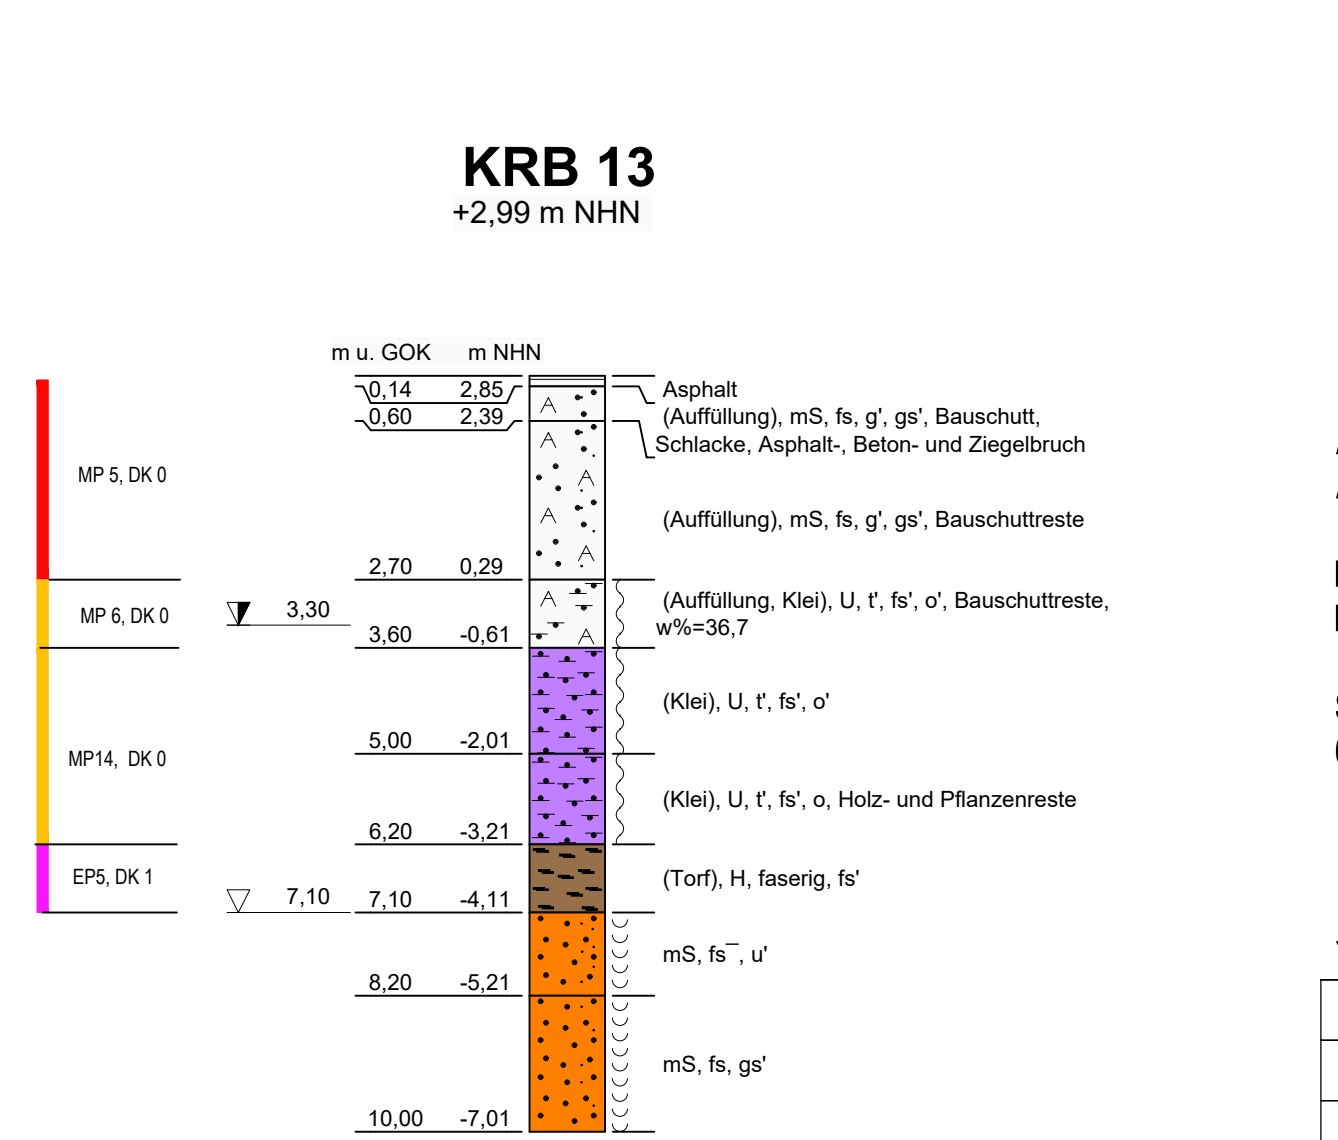

Achse: Anschlussleitungen Nr. 138

Höhenplan: Hausanschlussleitung Nr. 138

Station: 0+000.000 - 0+023.442













DHNN -5.00

MW AL geplant

Haltungslänge	[m]				
Nennweite					
Sohlgefälle	[%]				
vorh. Geländehöhe	[m]				
Rohrsohle	[m]				

MW AL vorhanden

Haltungslänge	[m]		15.61		
Nennweite			DN 150 Stz		
vorh. Geländehöhe	[m]		3.10		
Rohrsohle	[m]		-4.08		

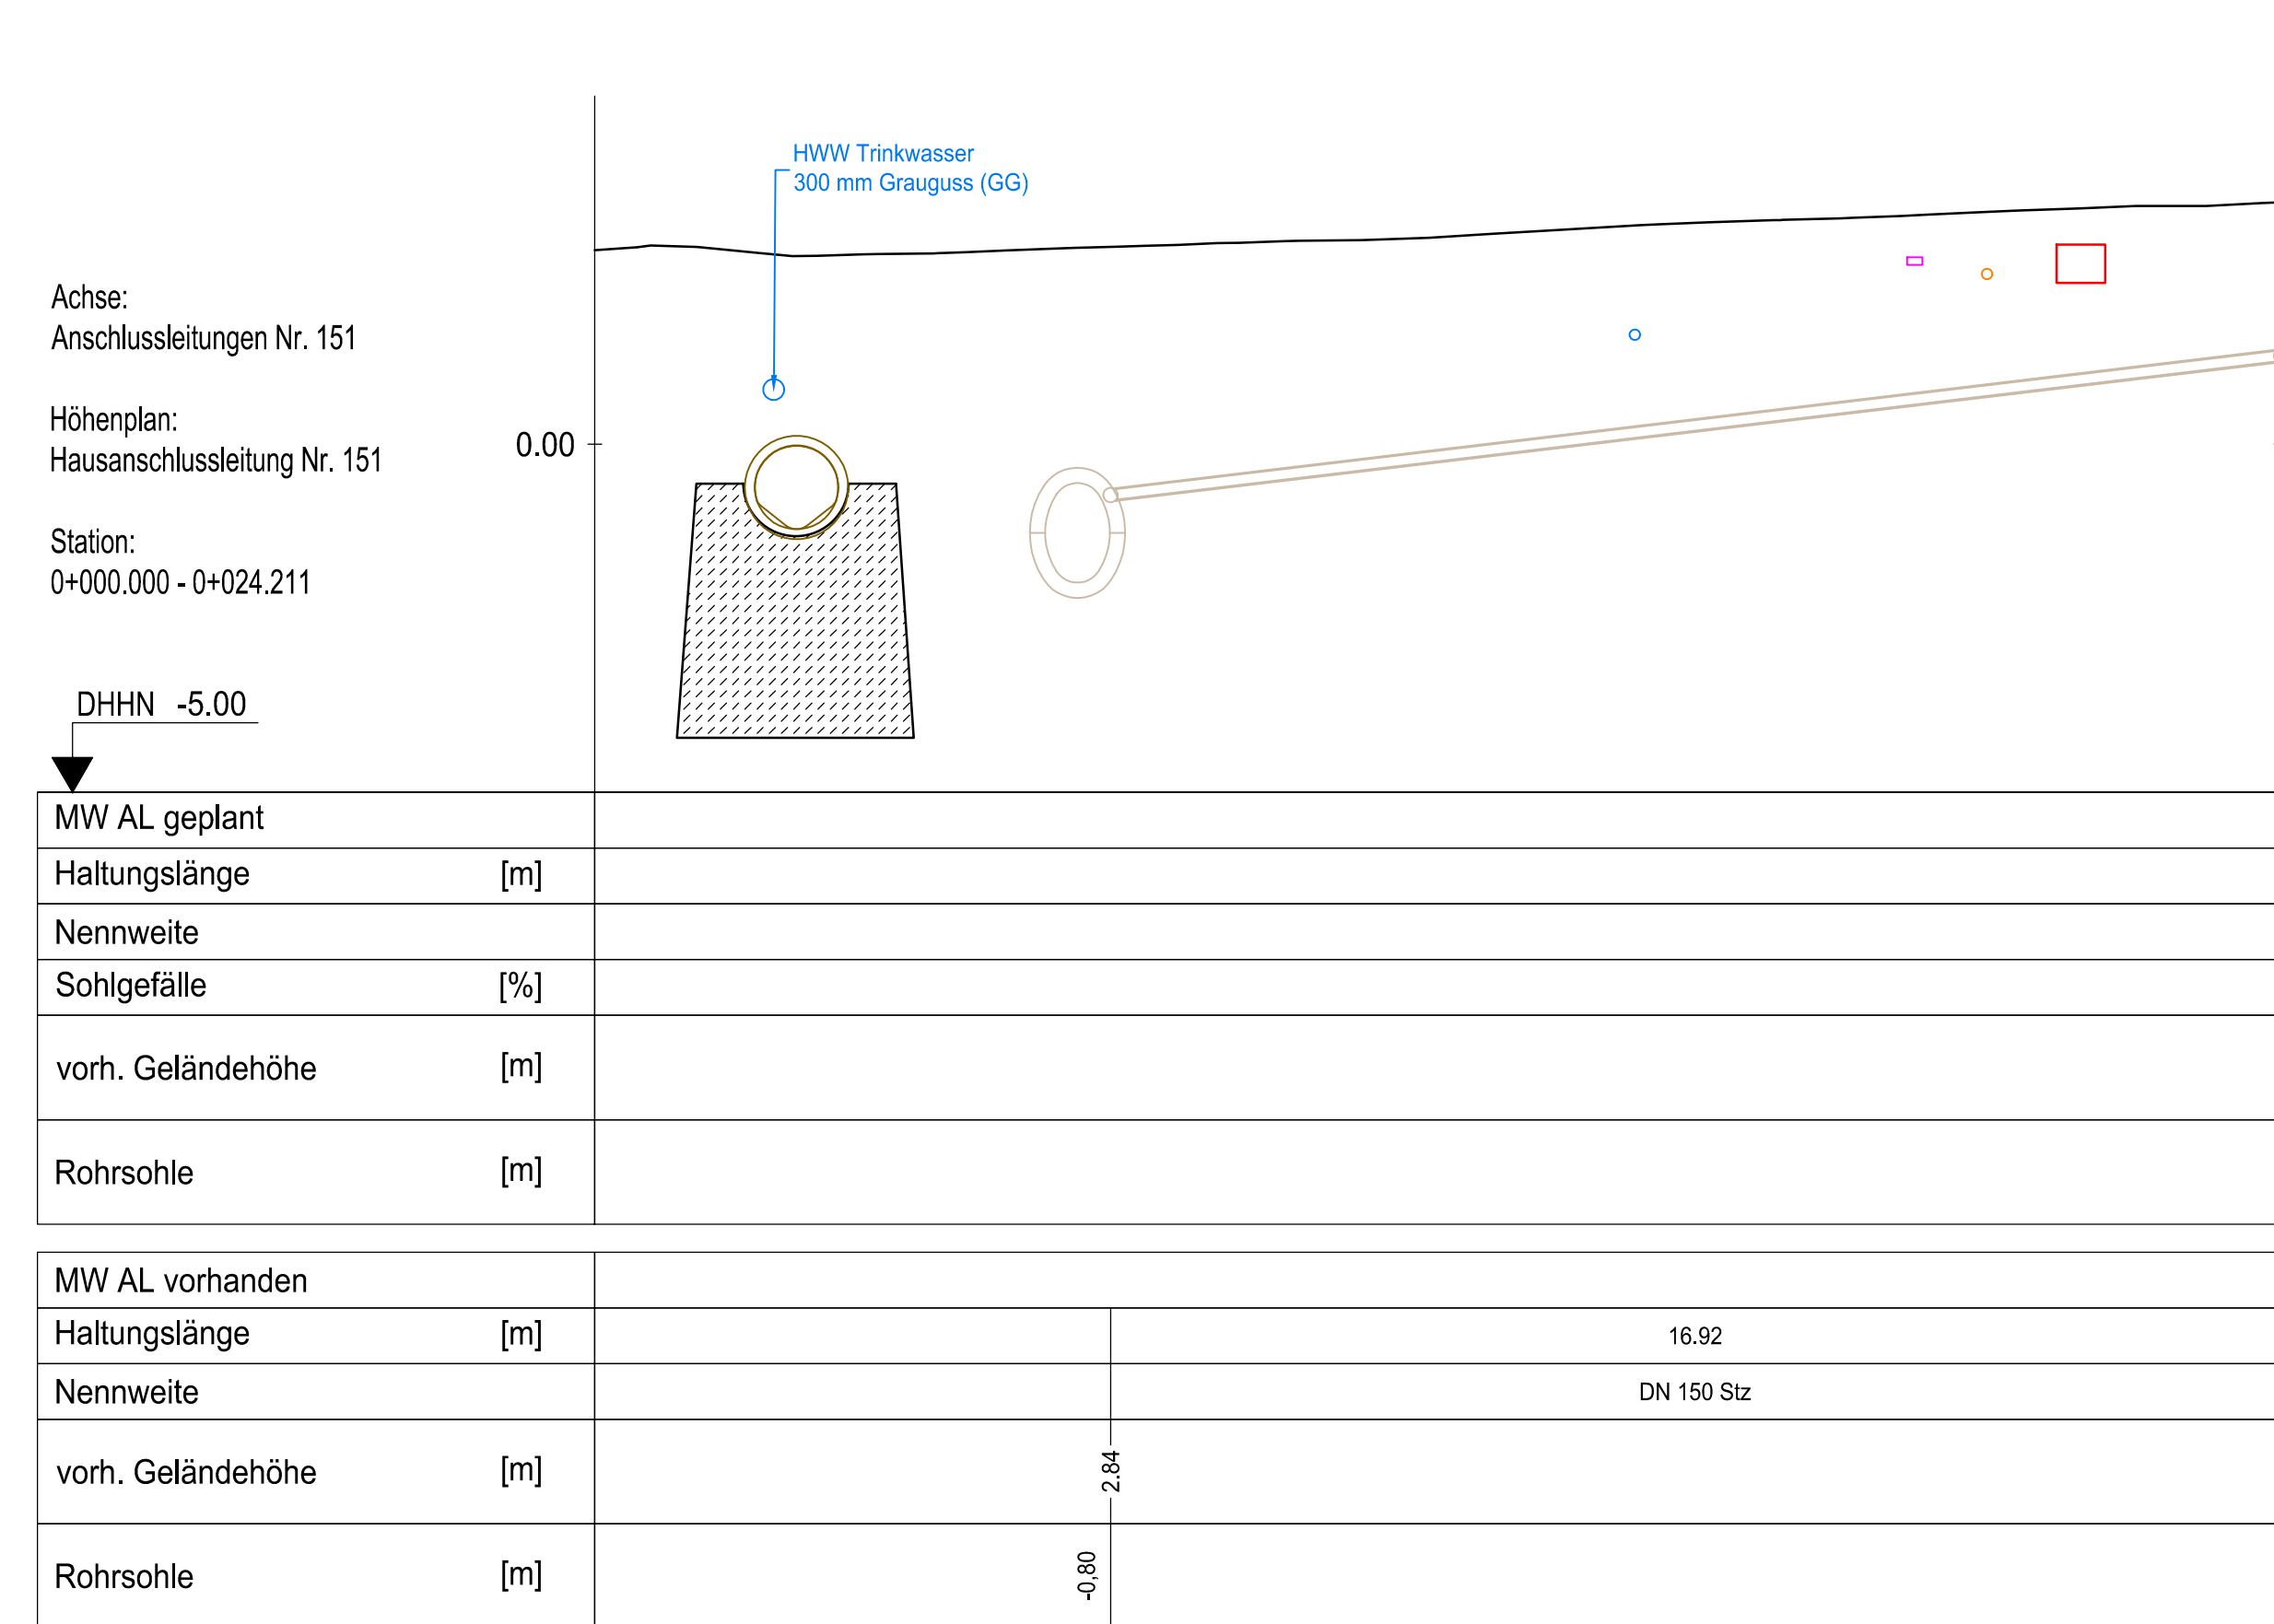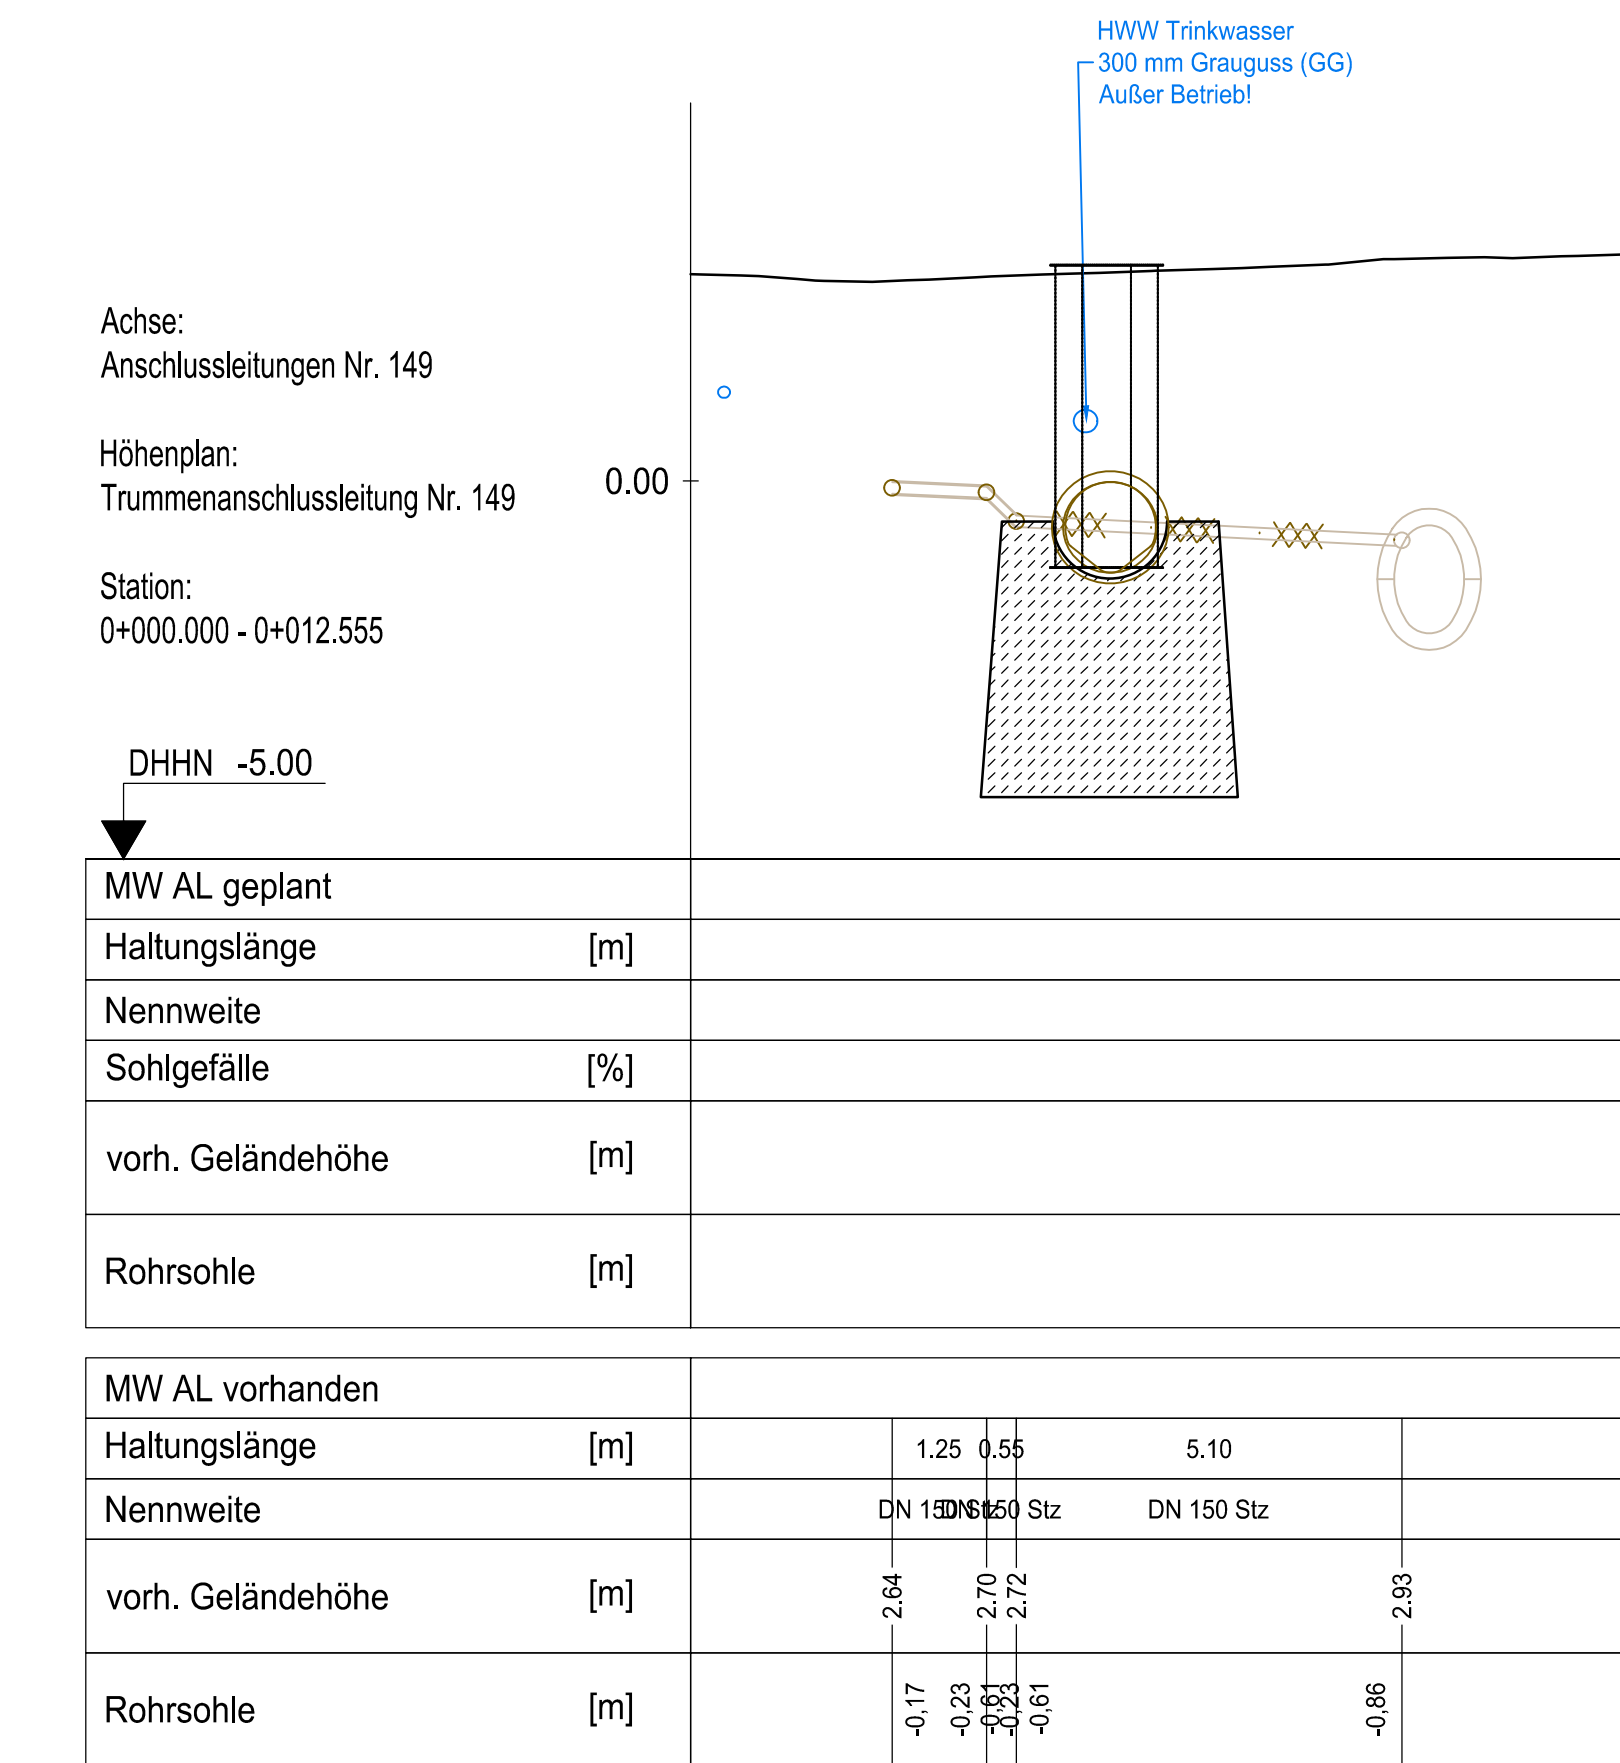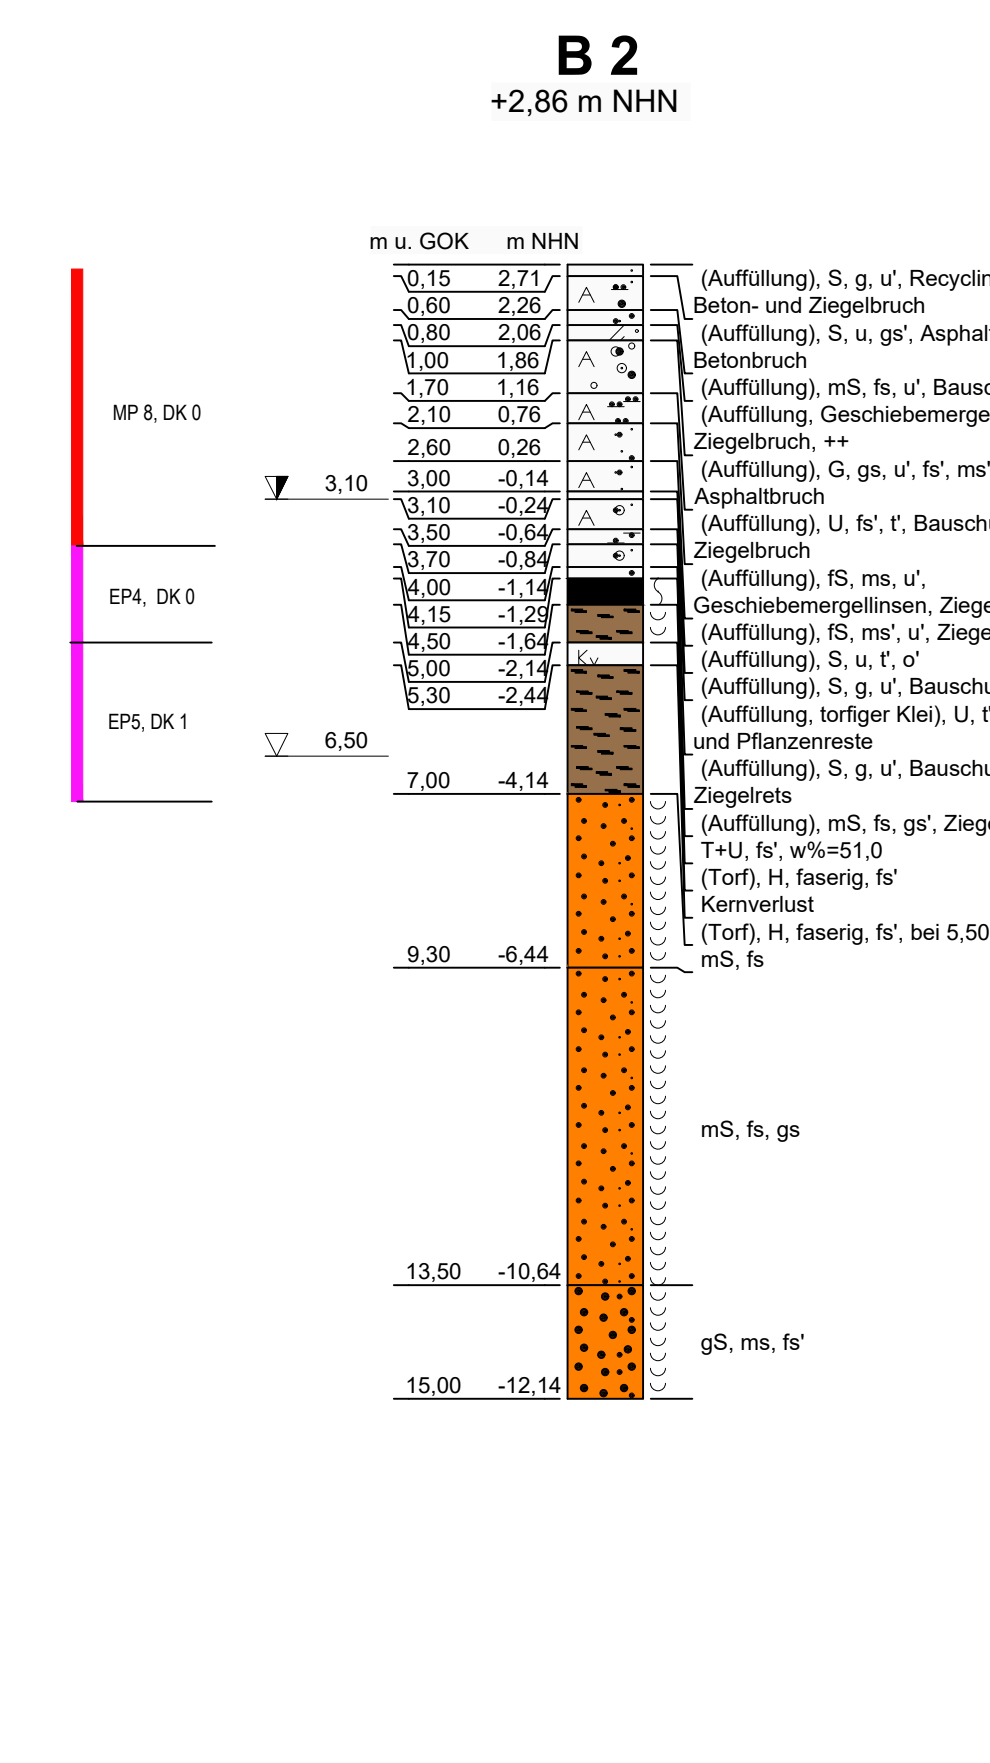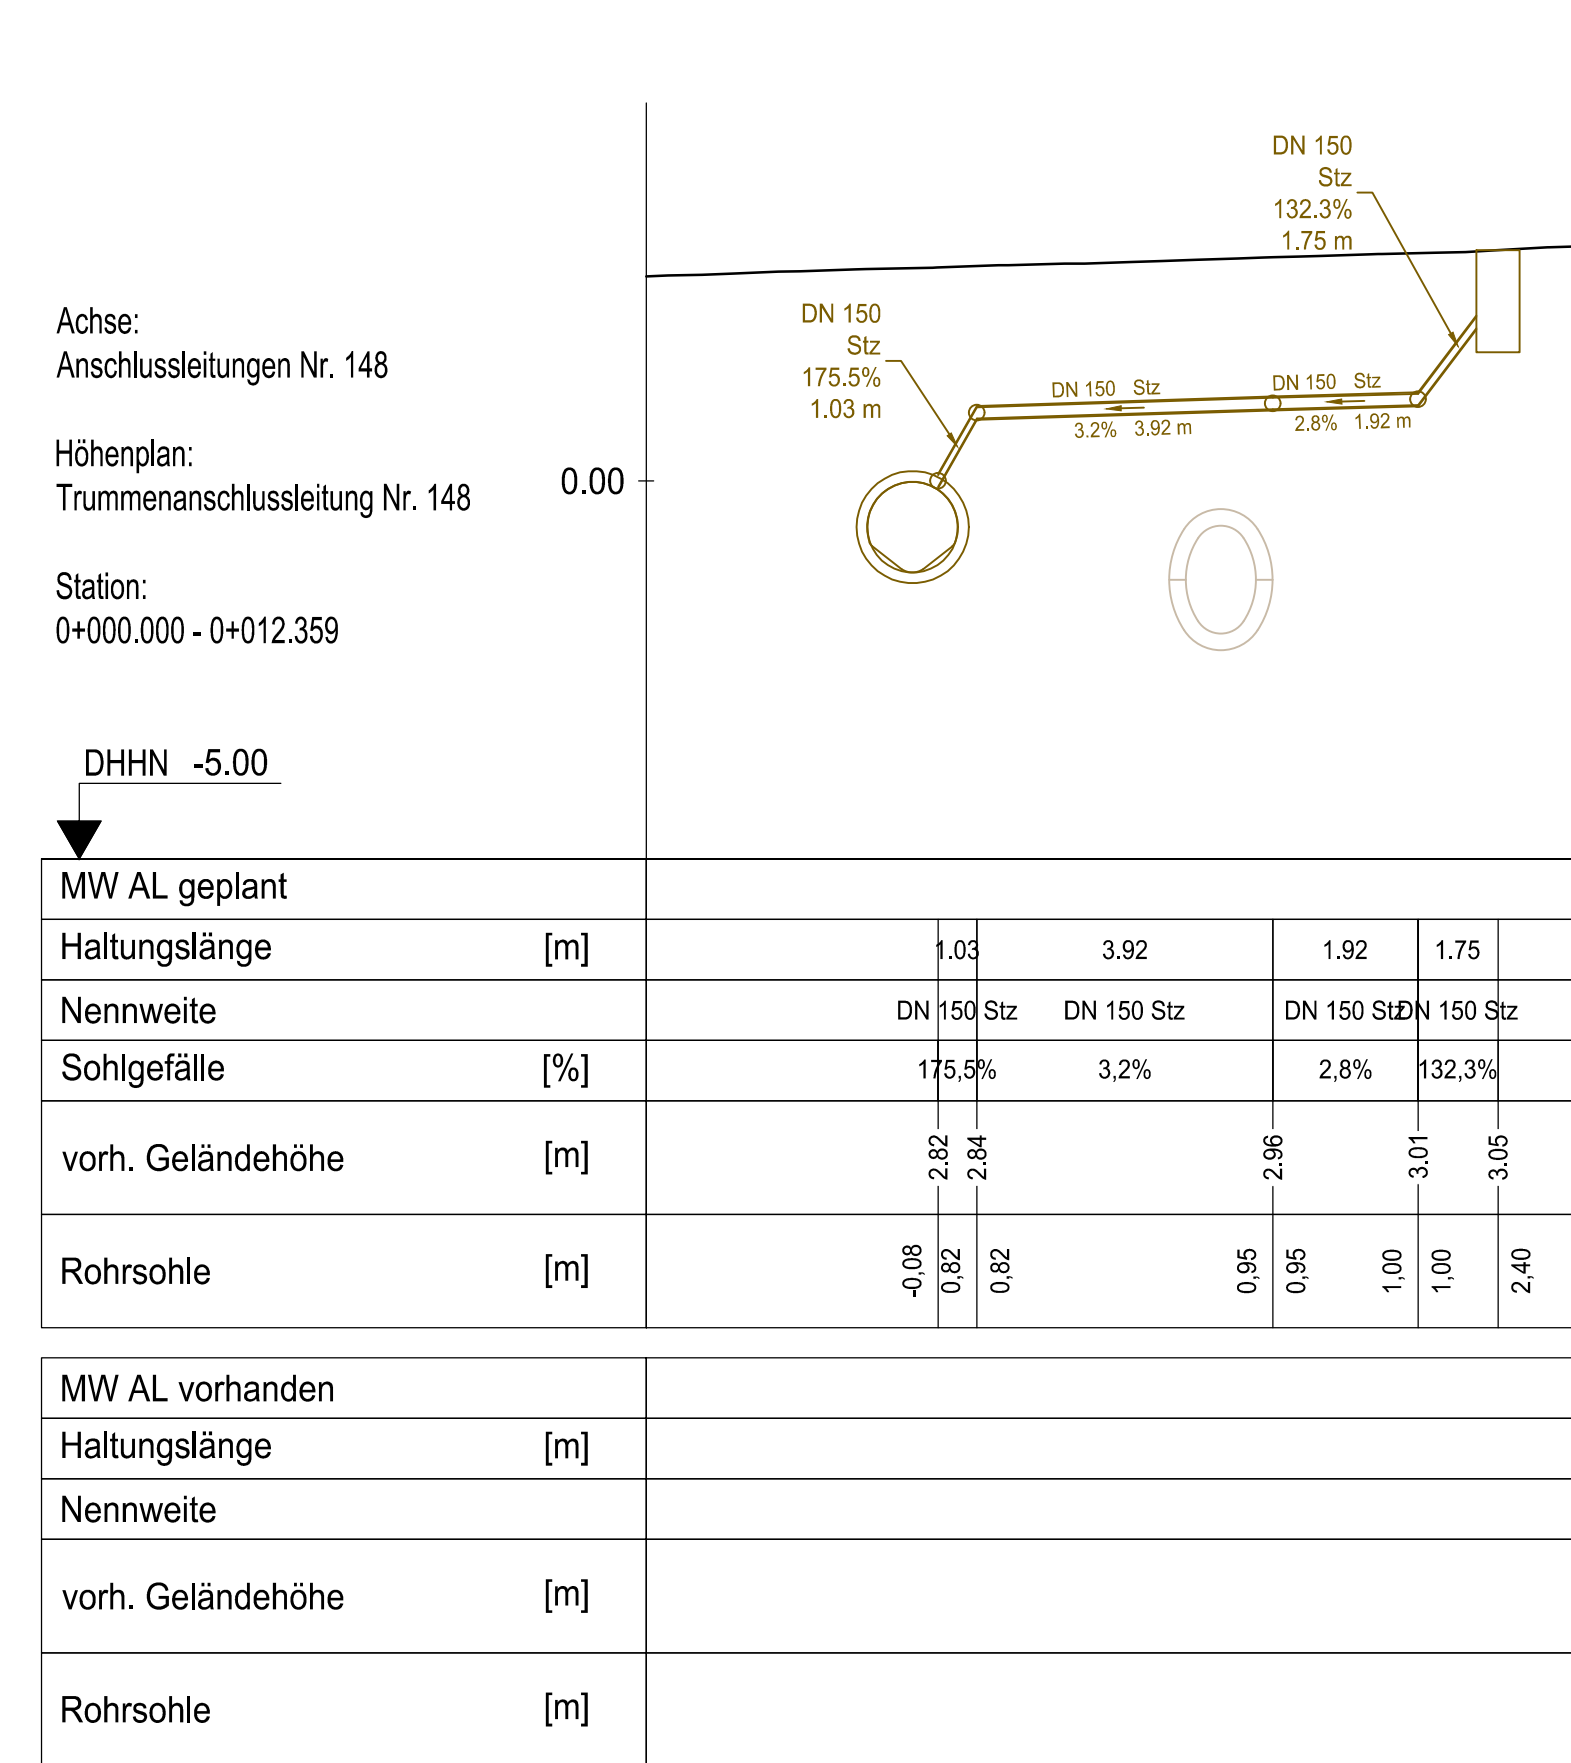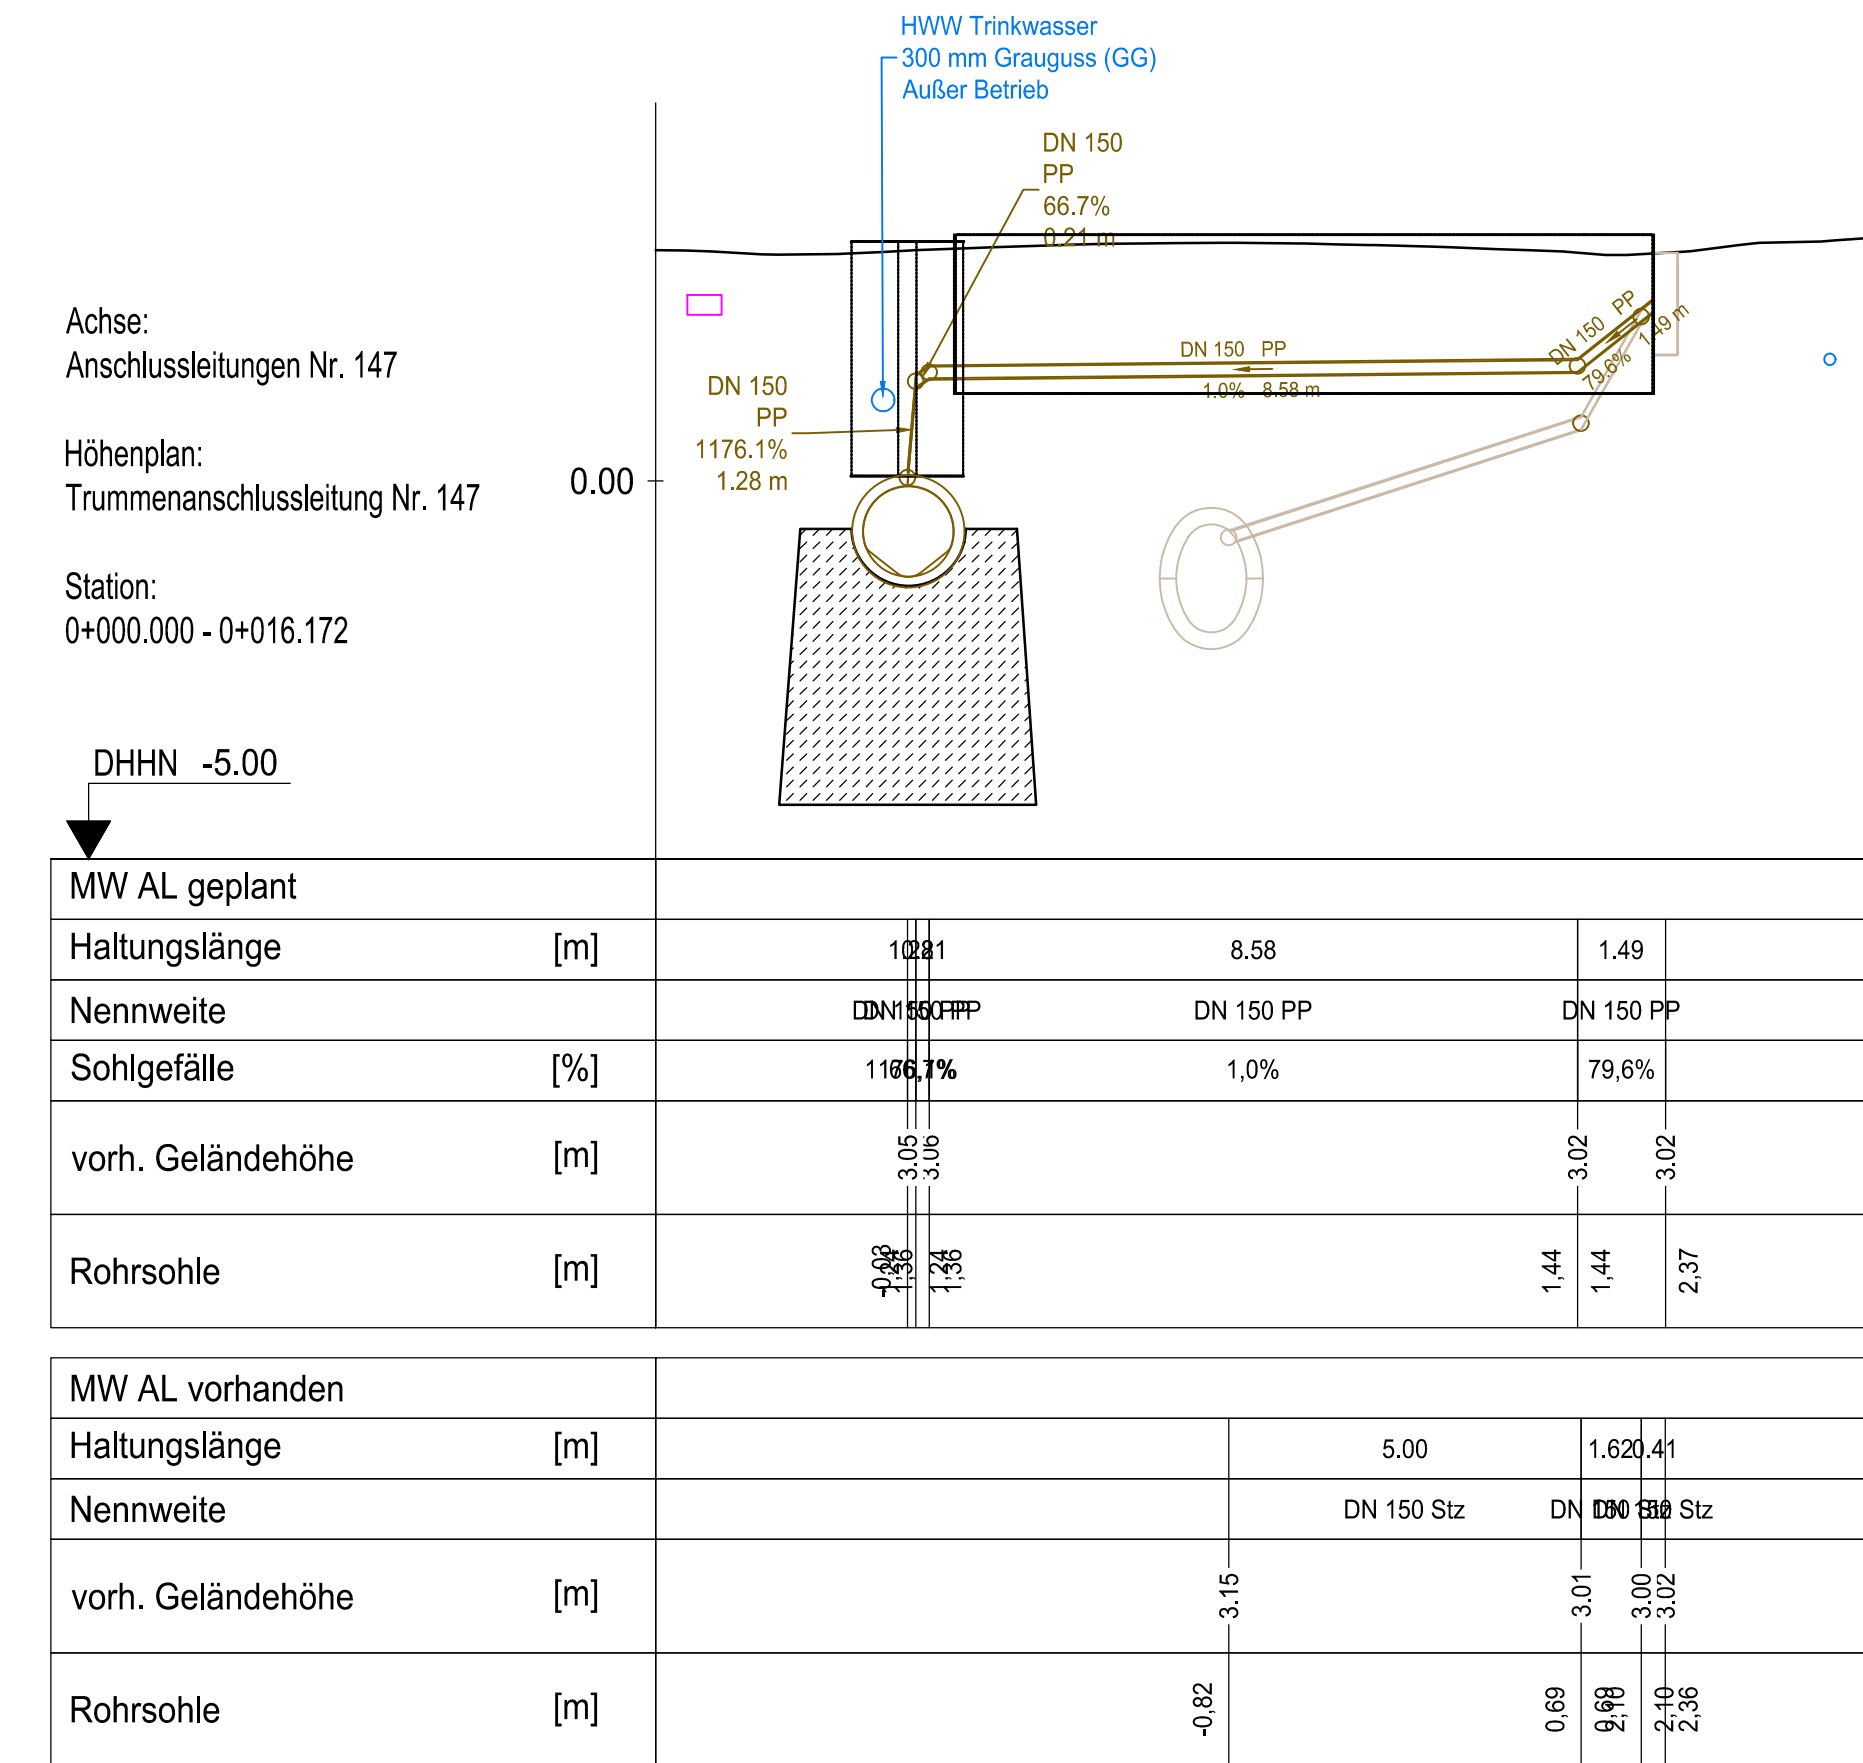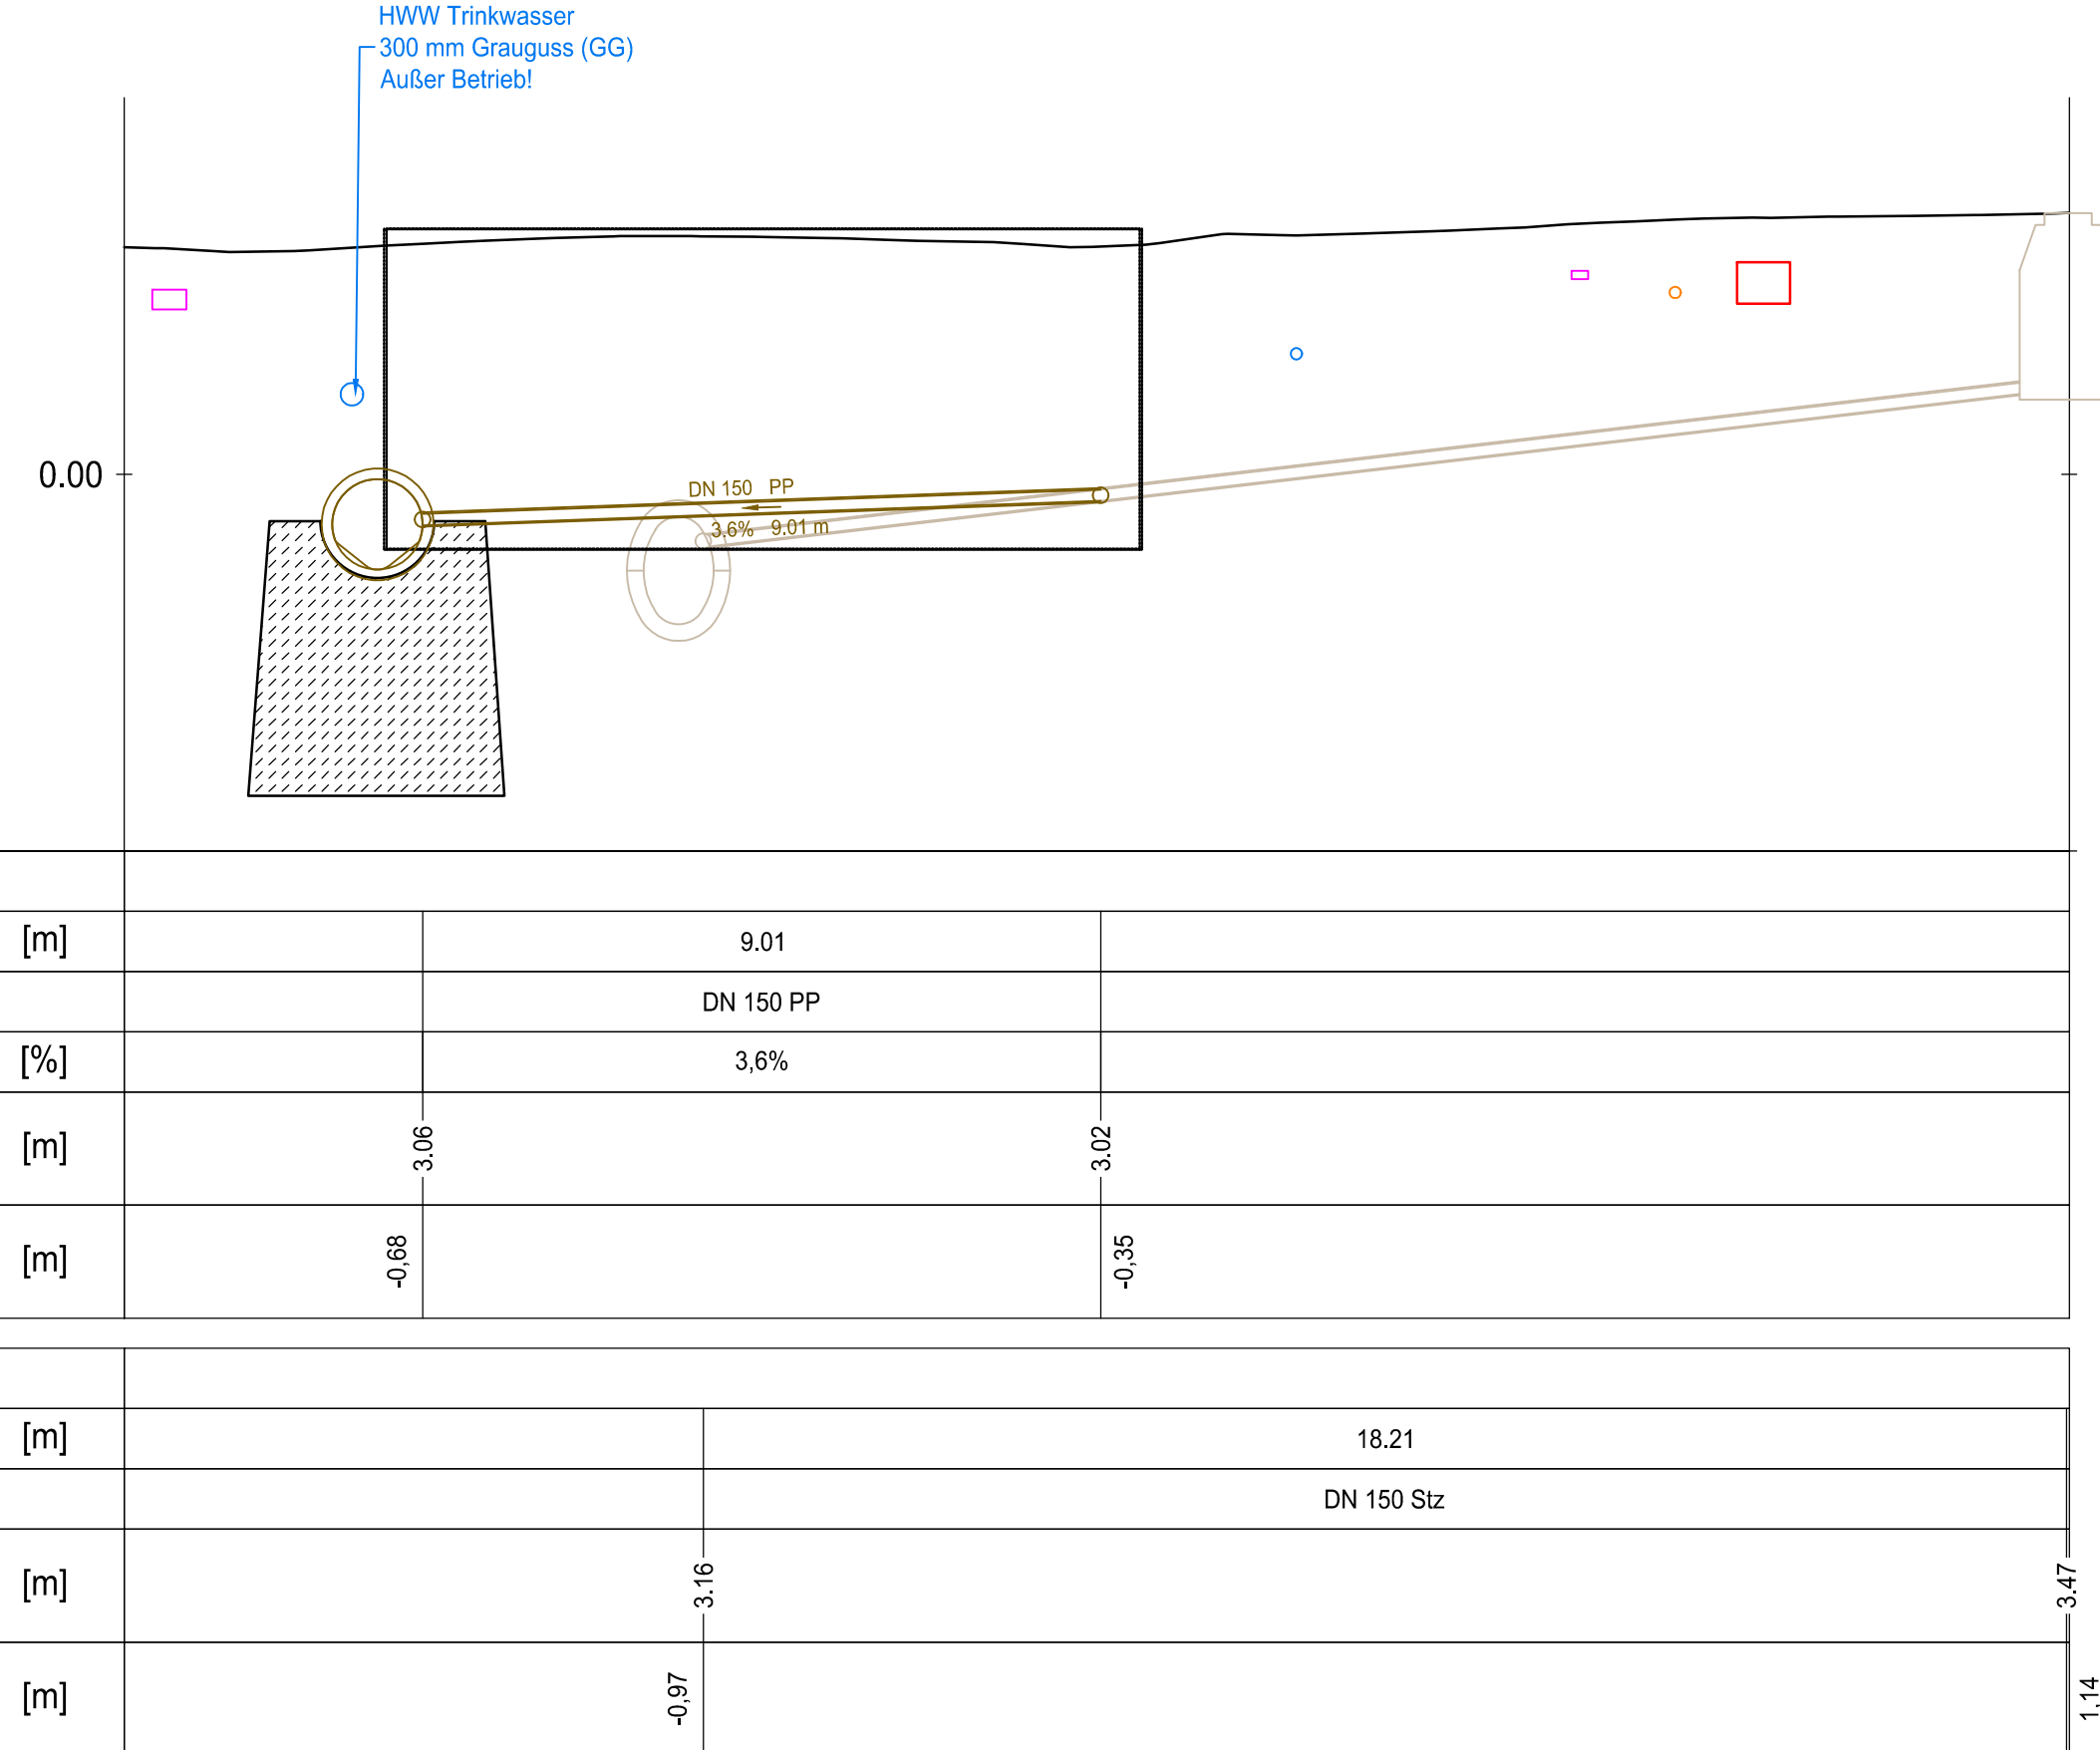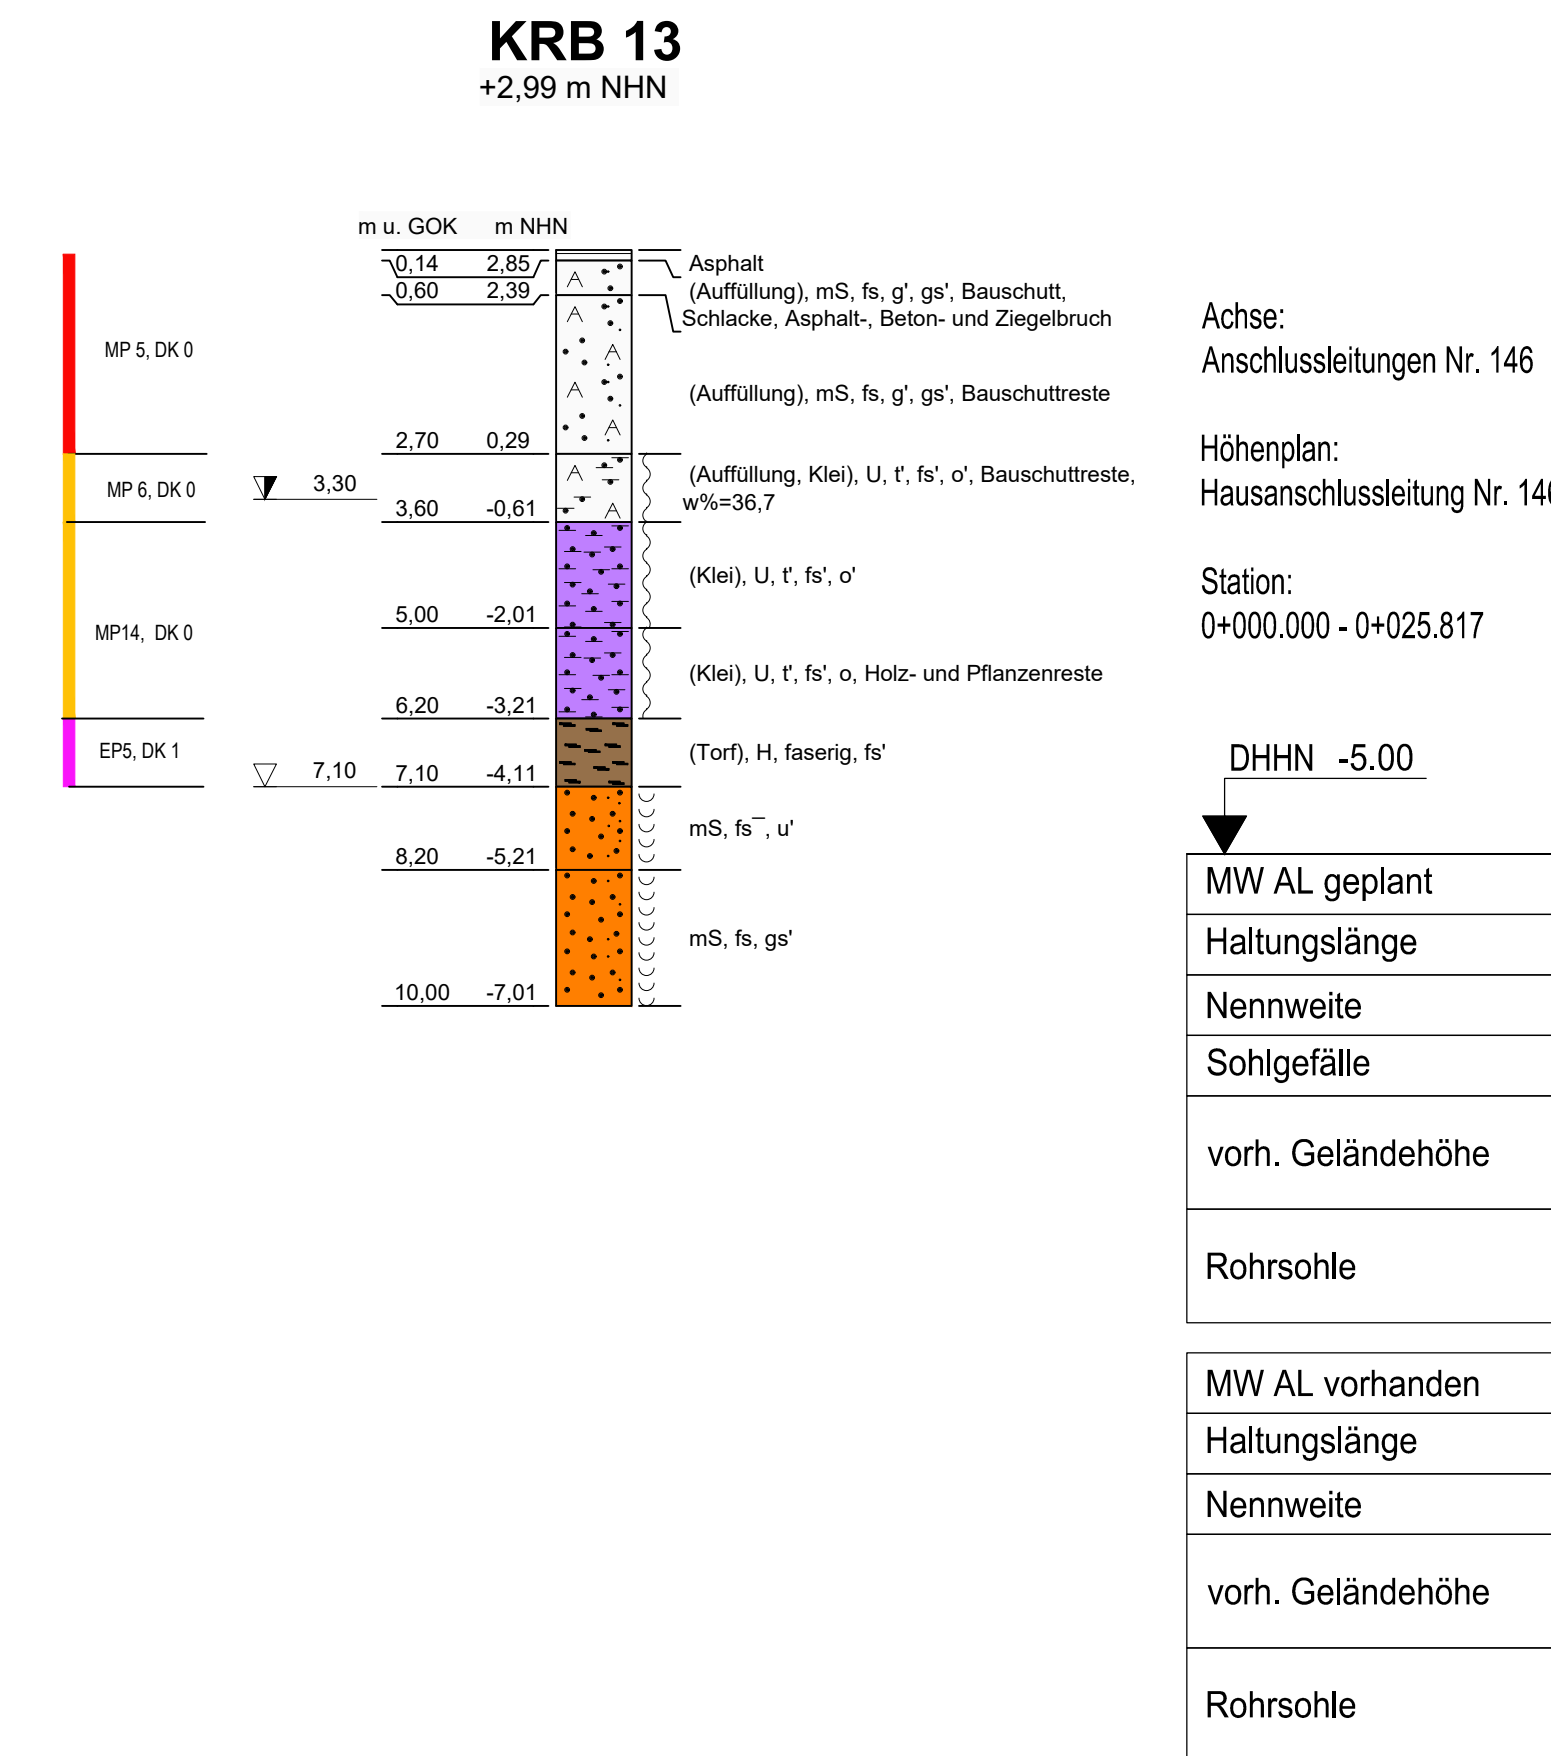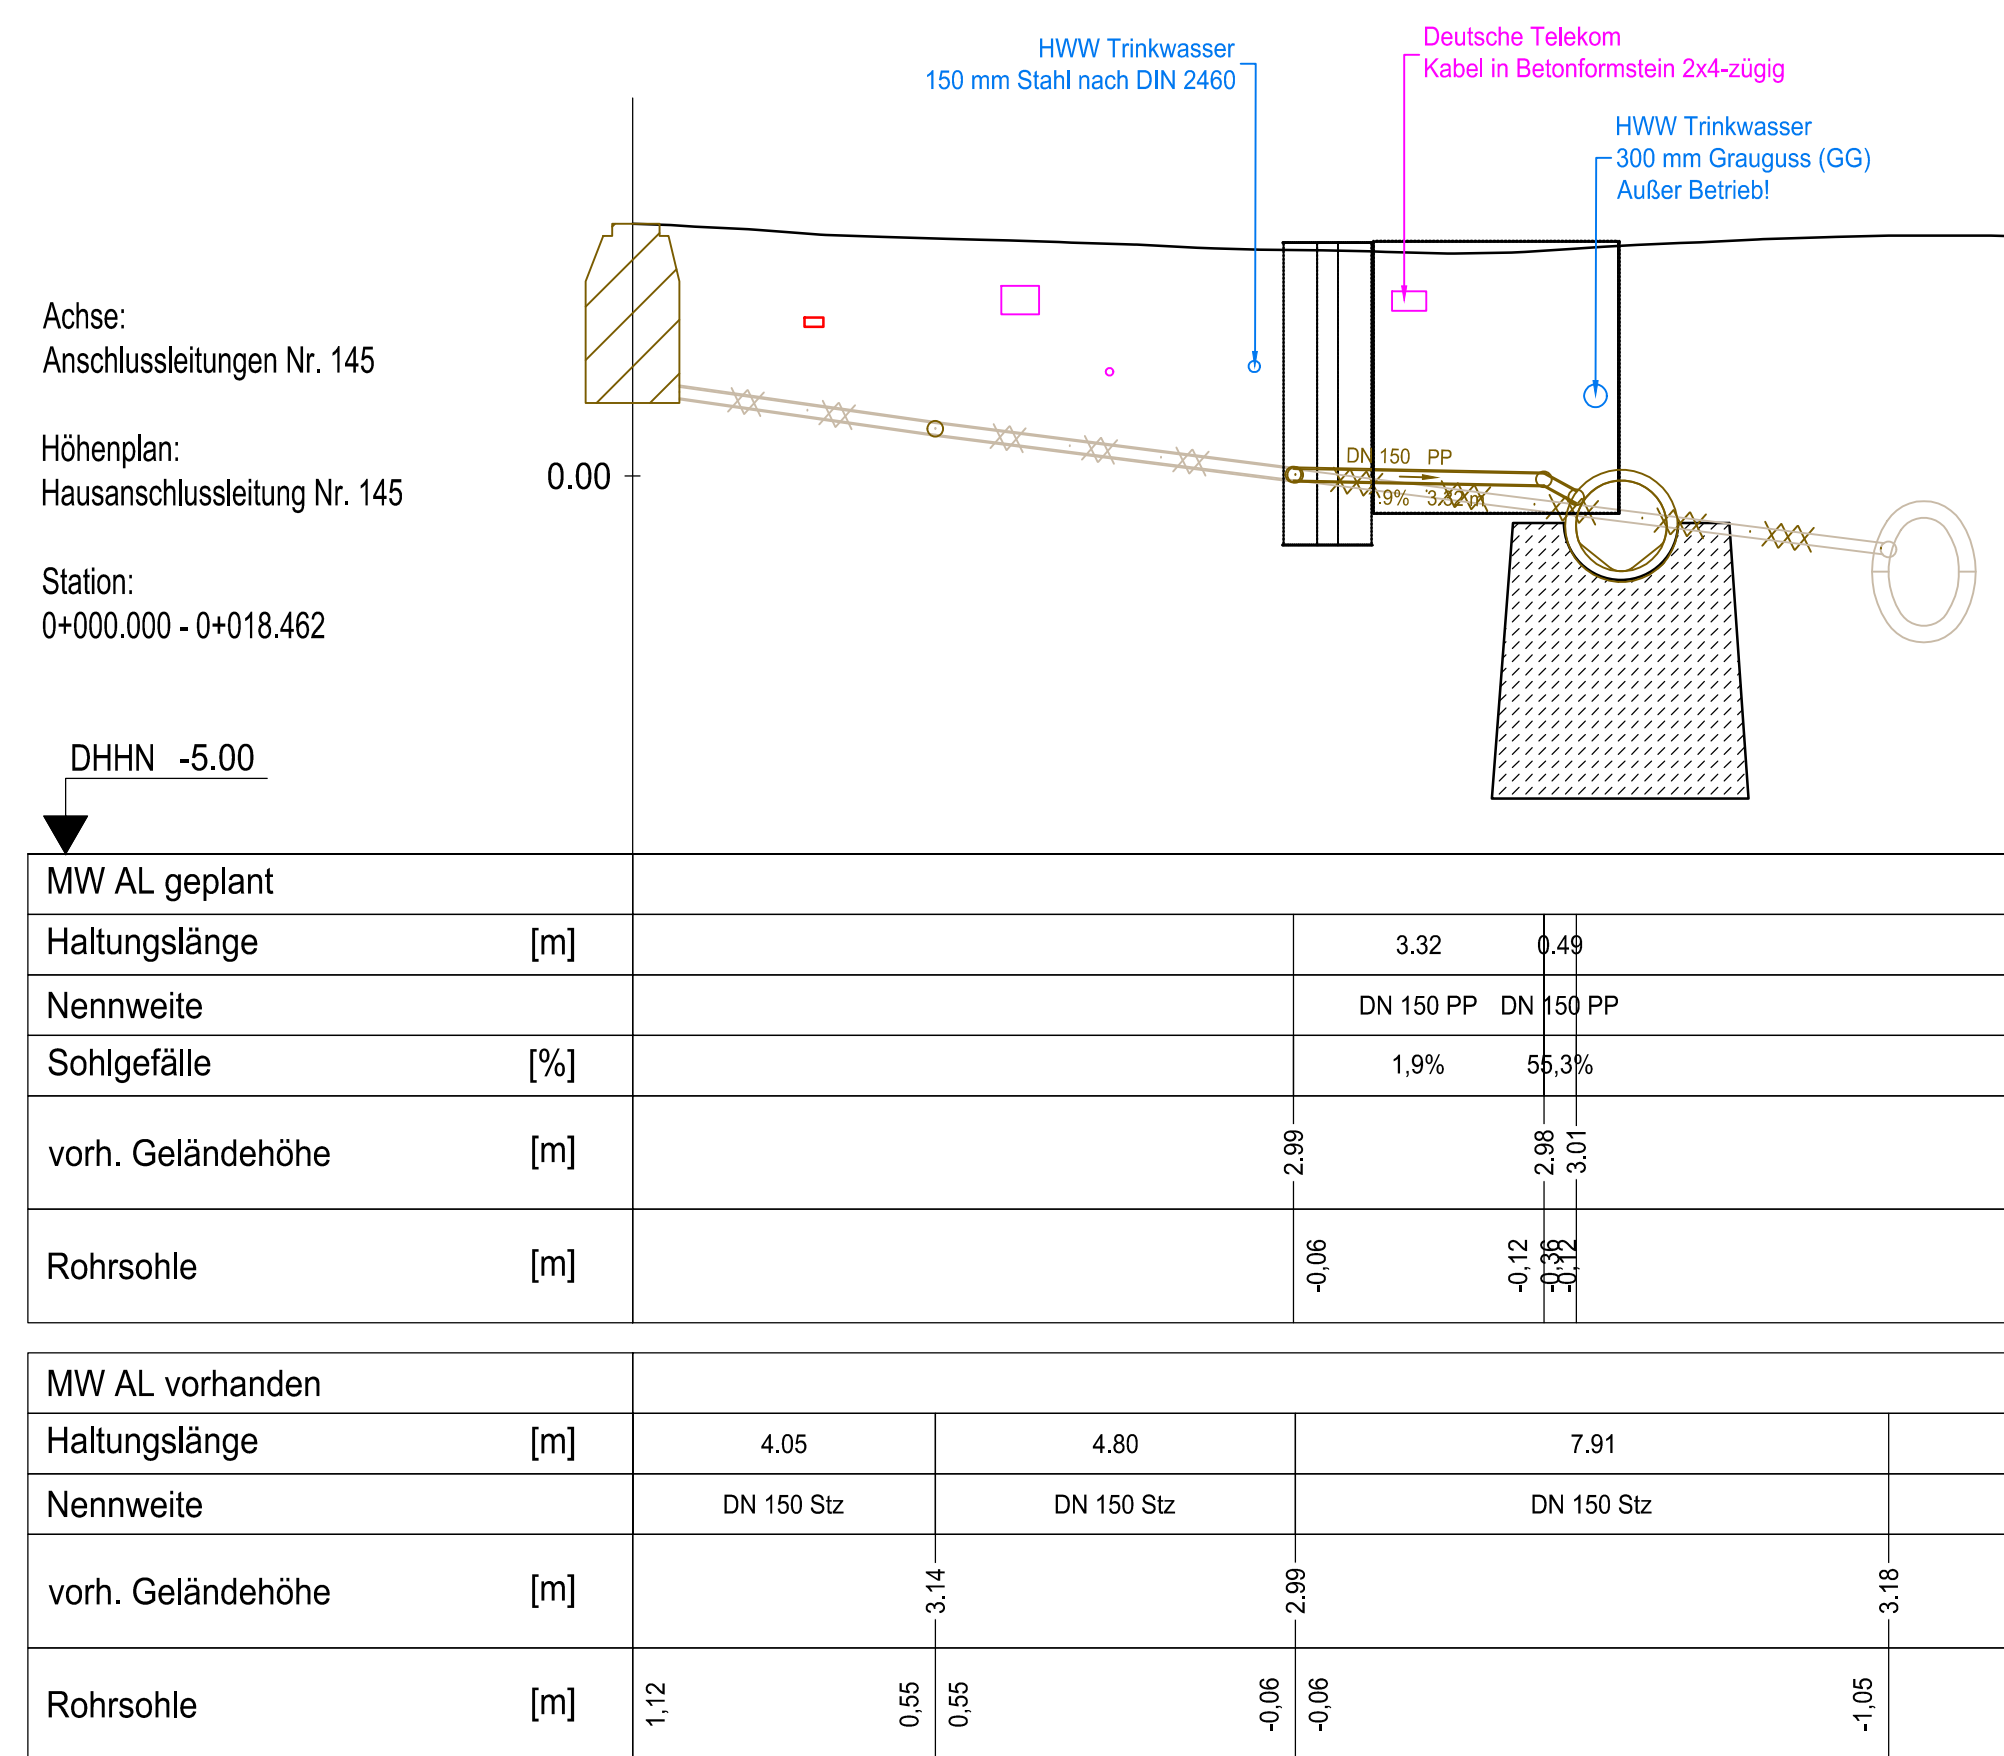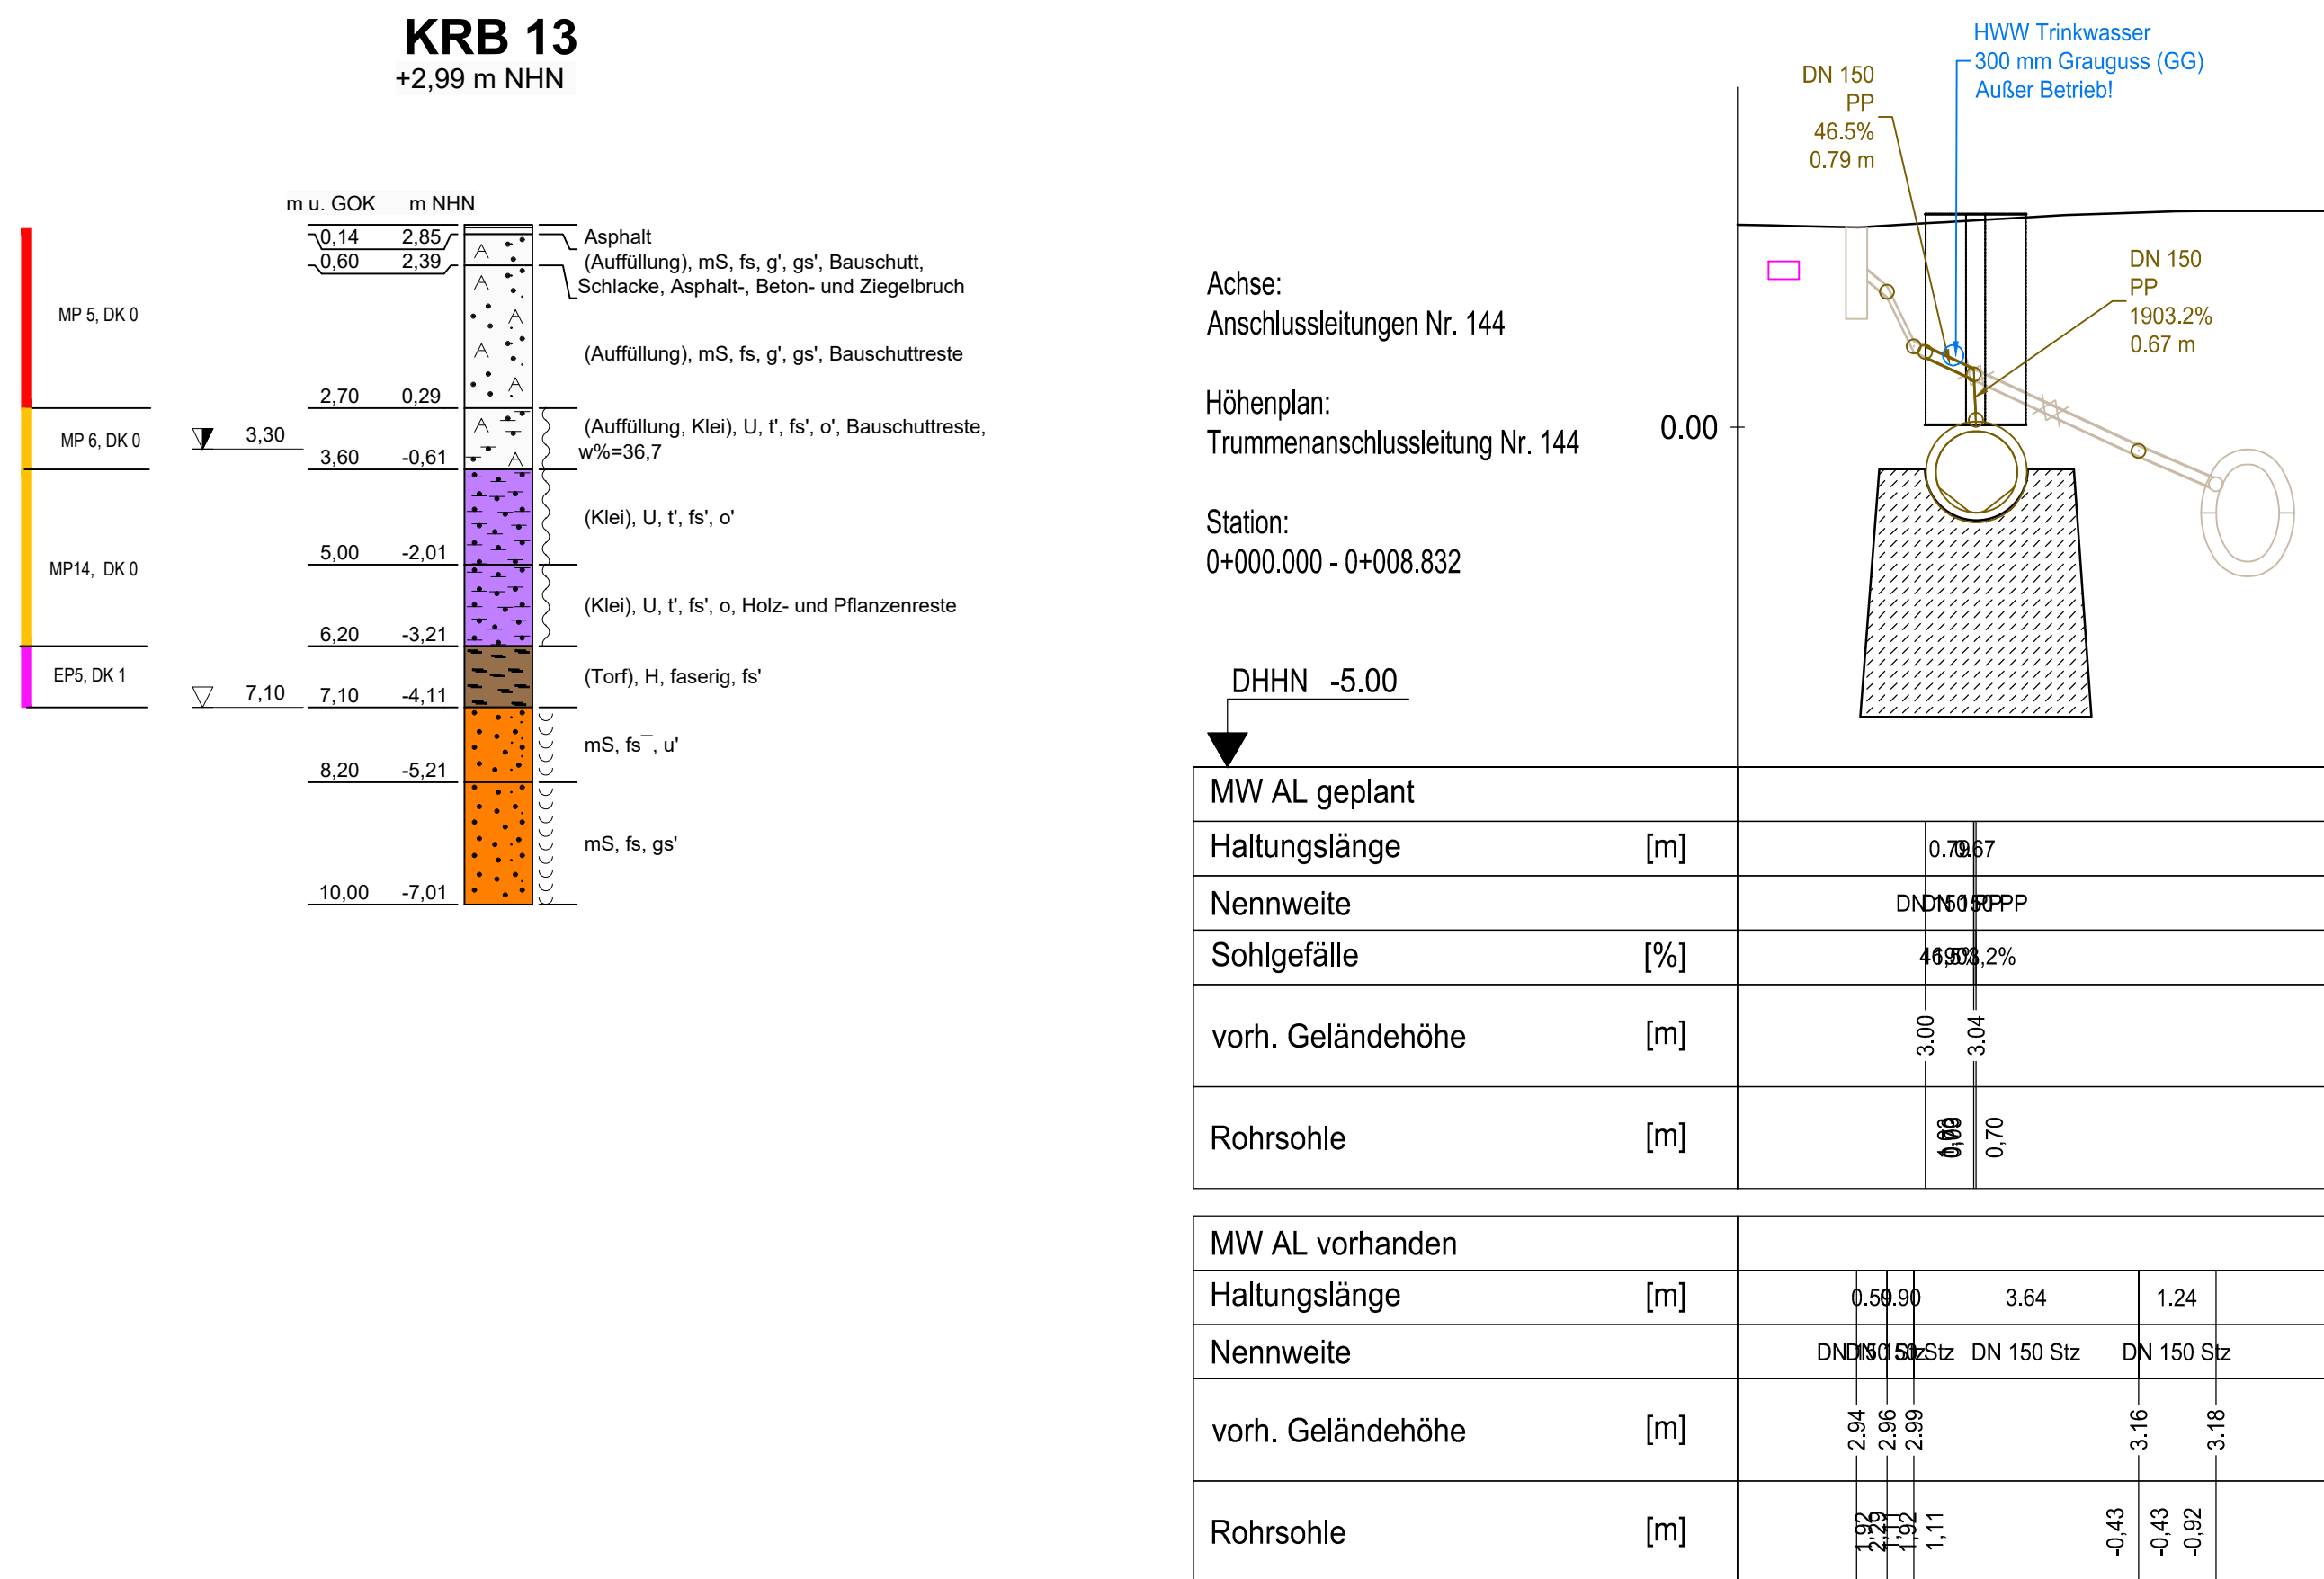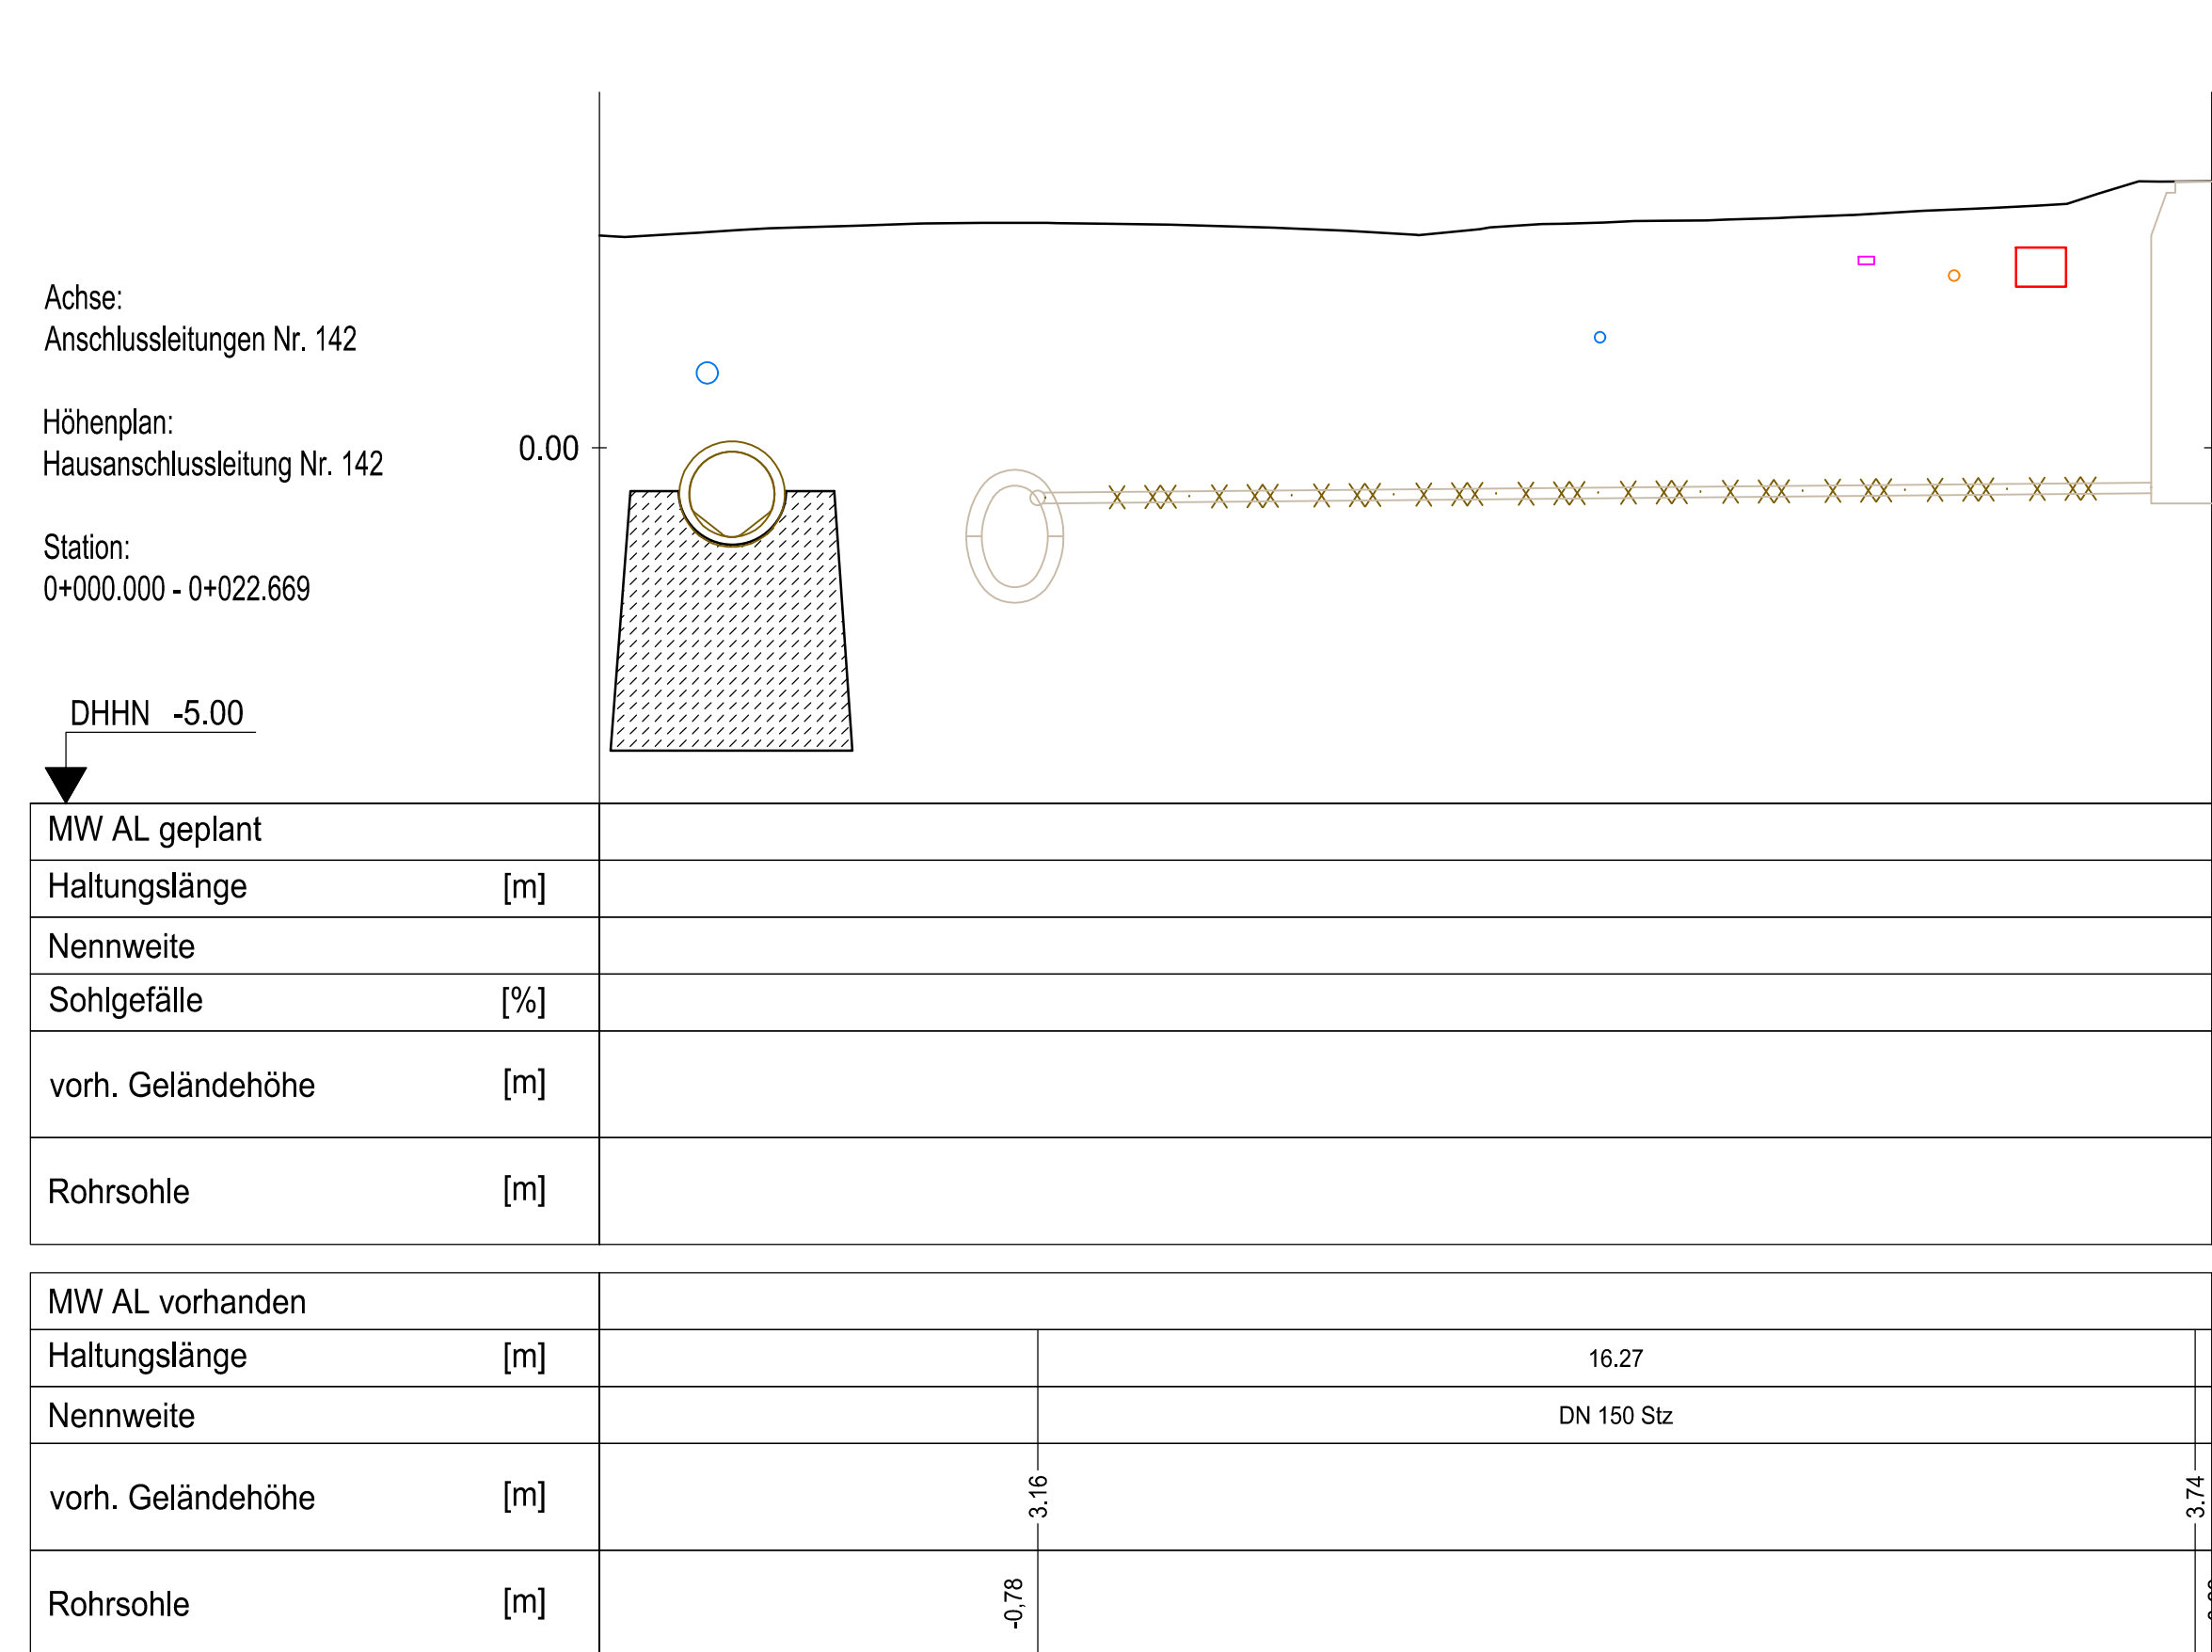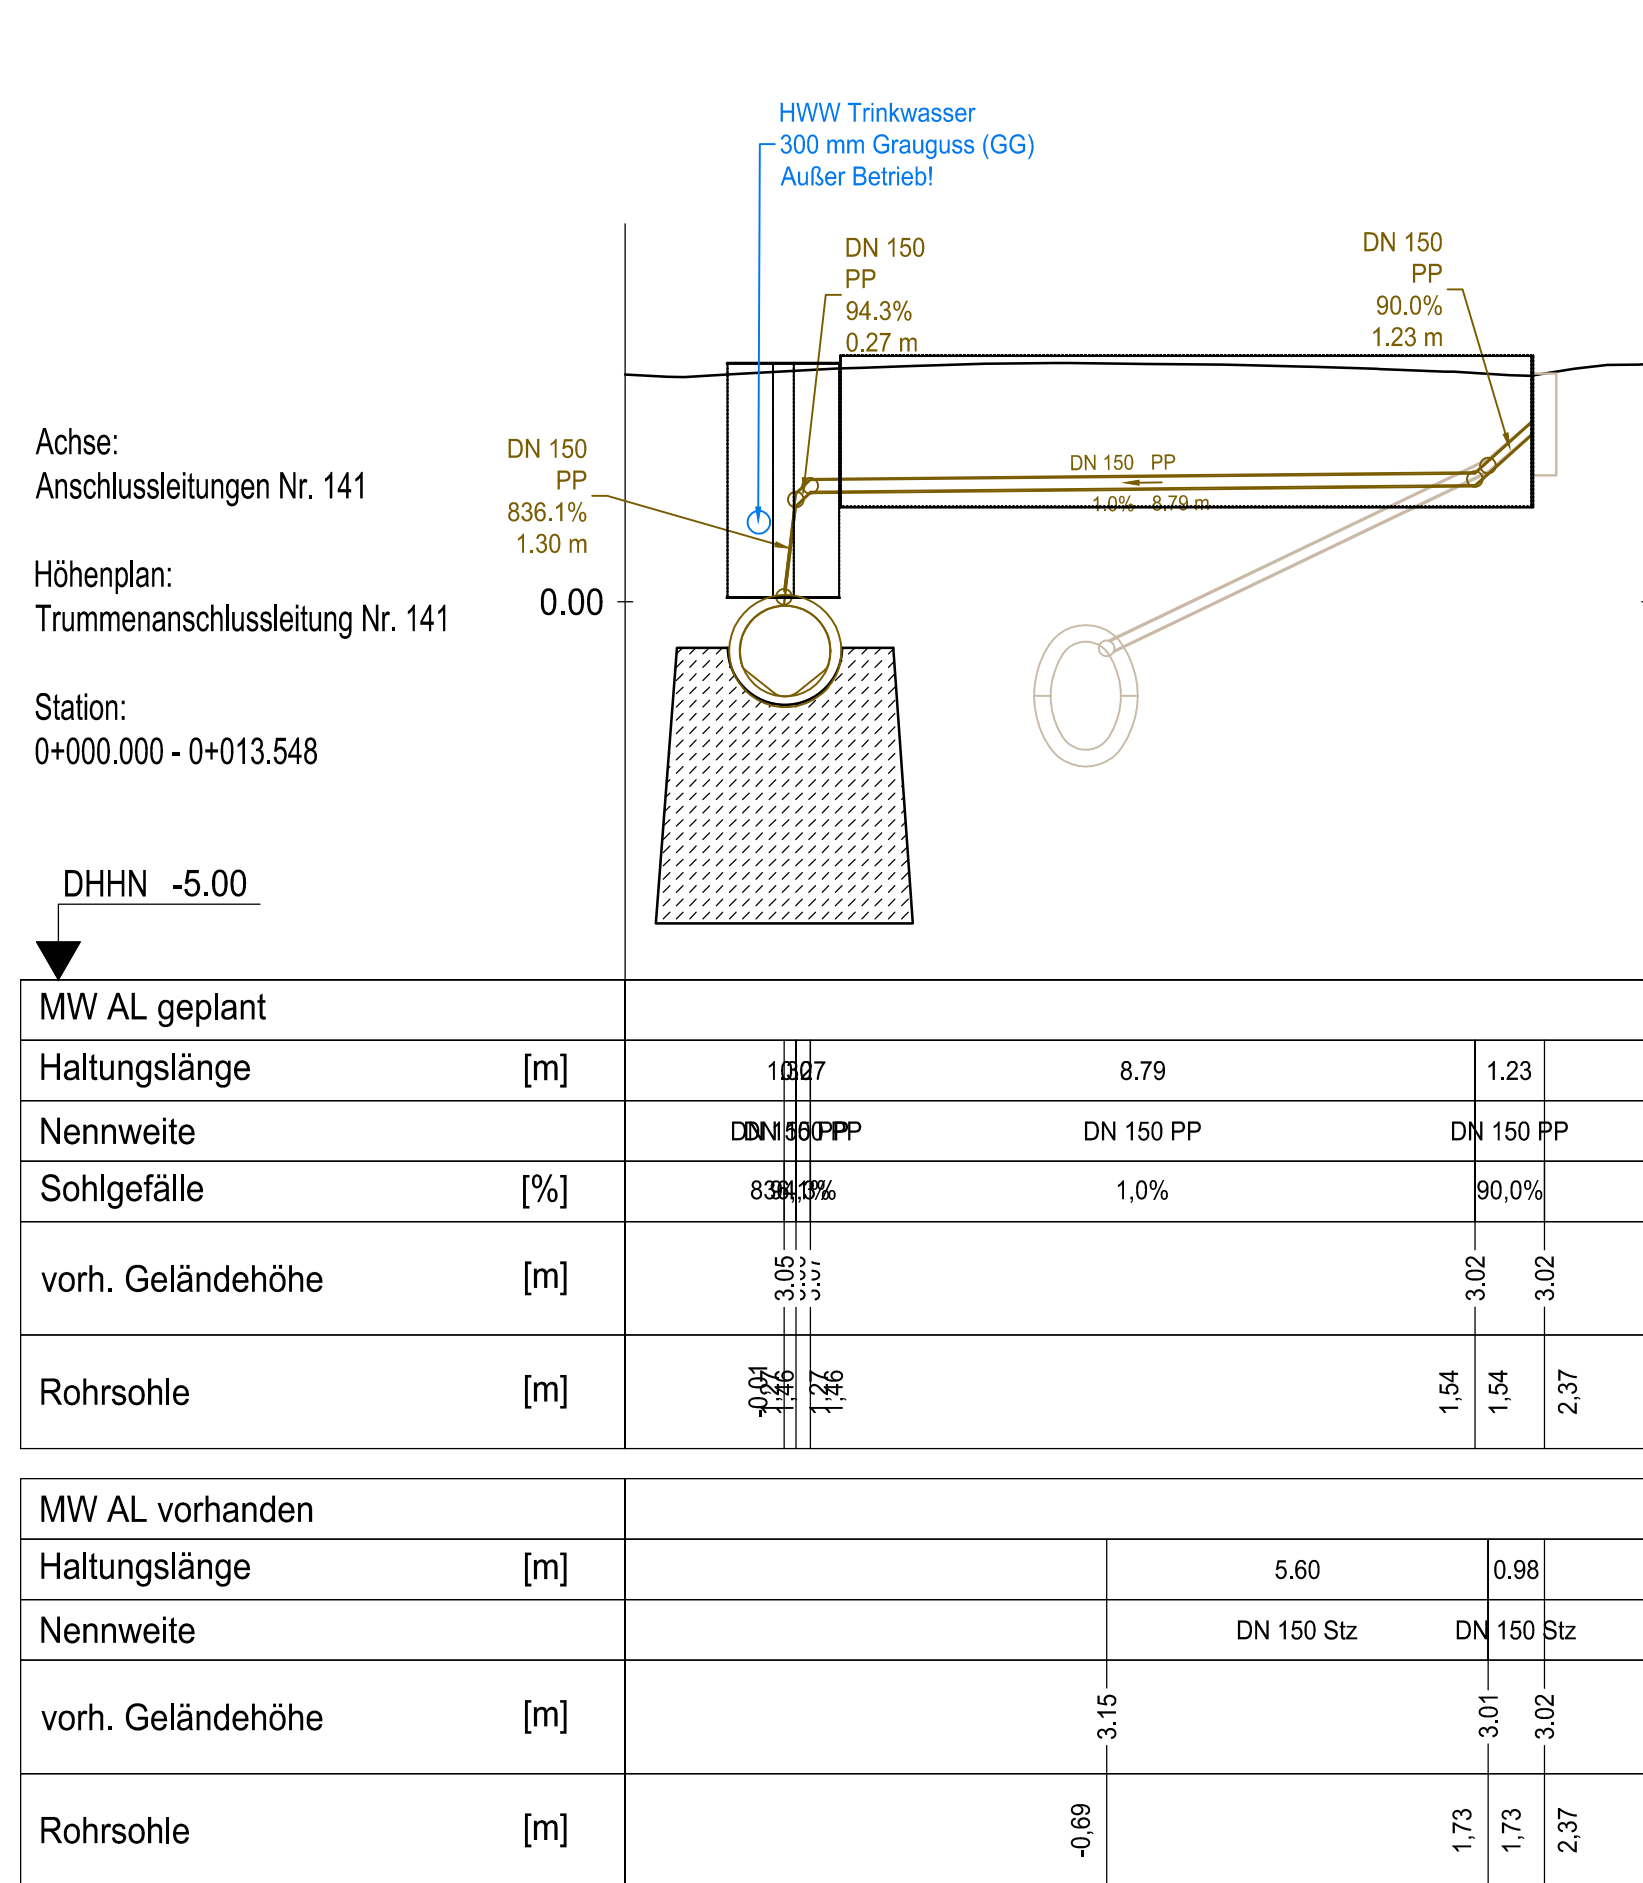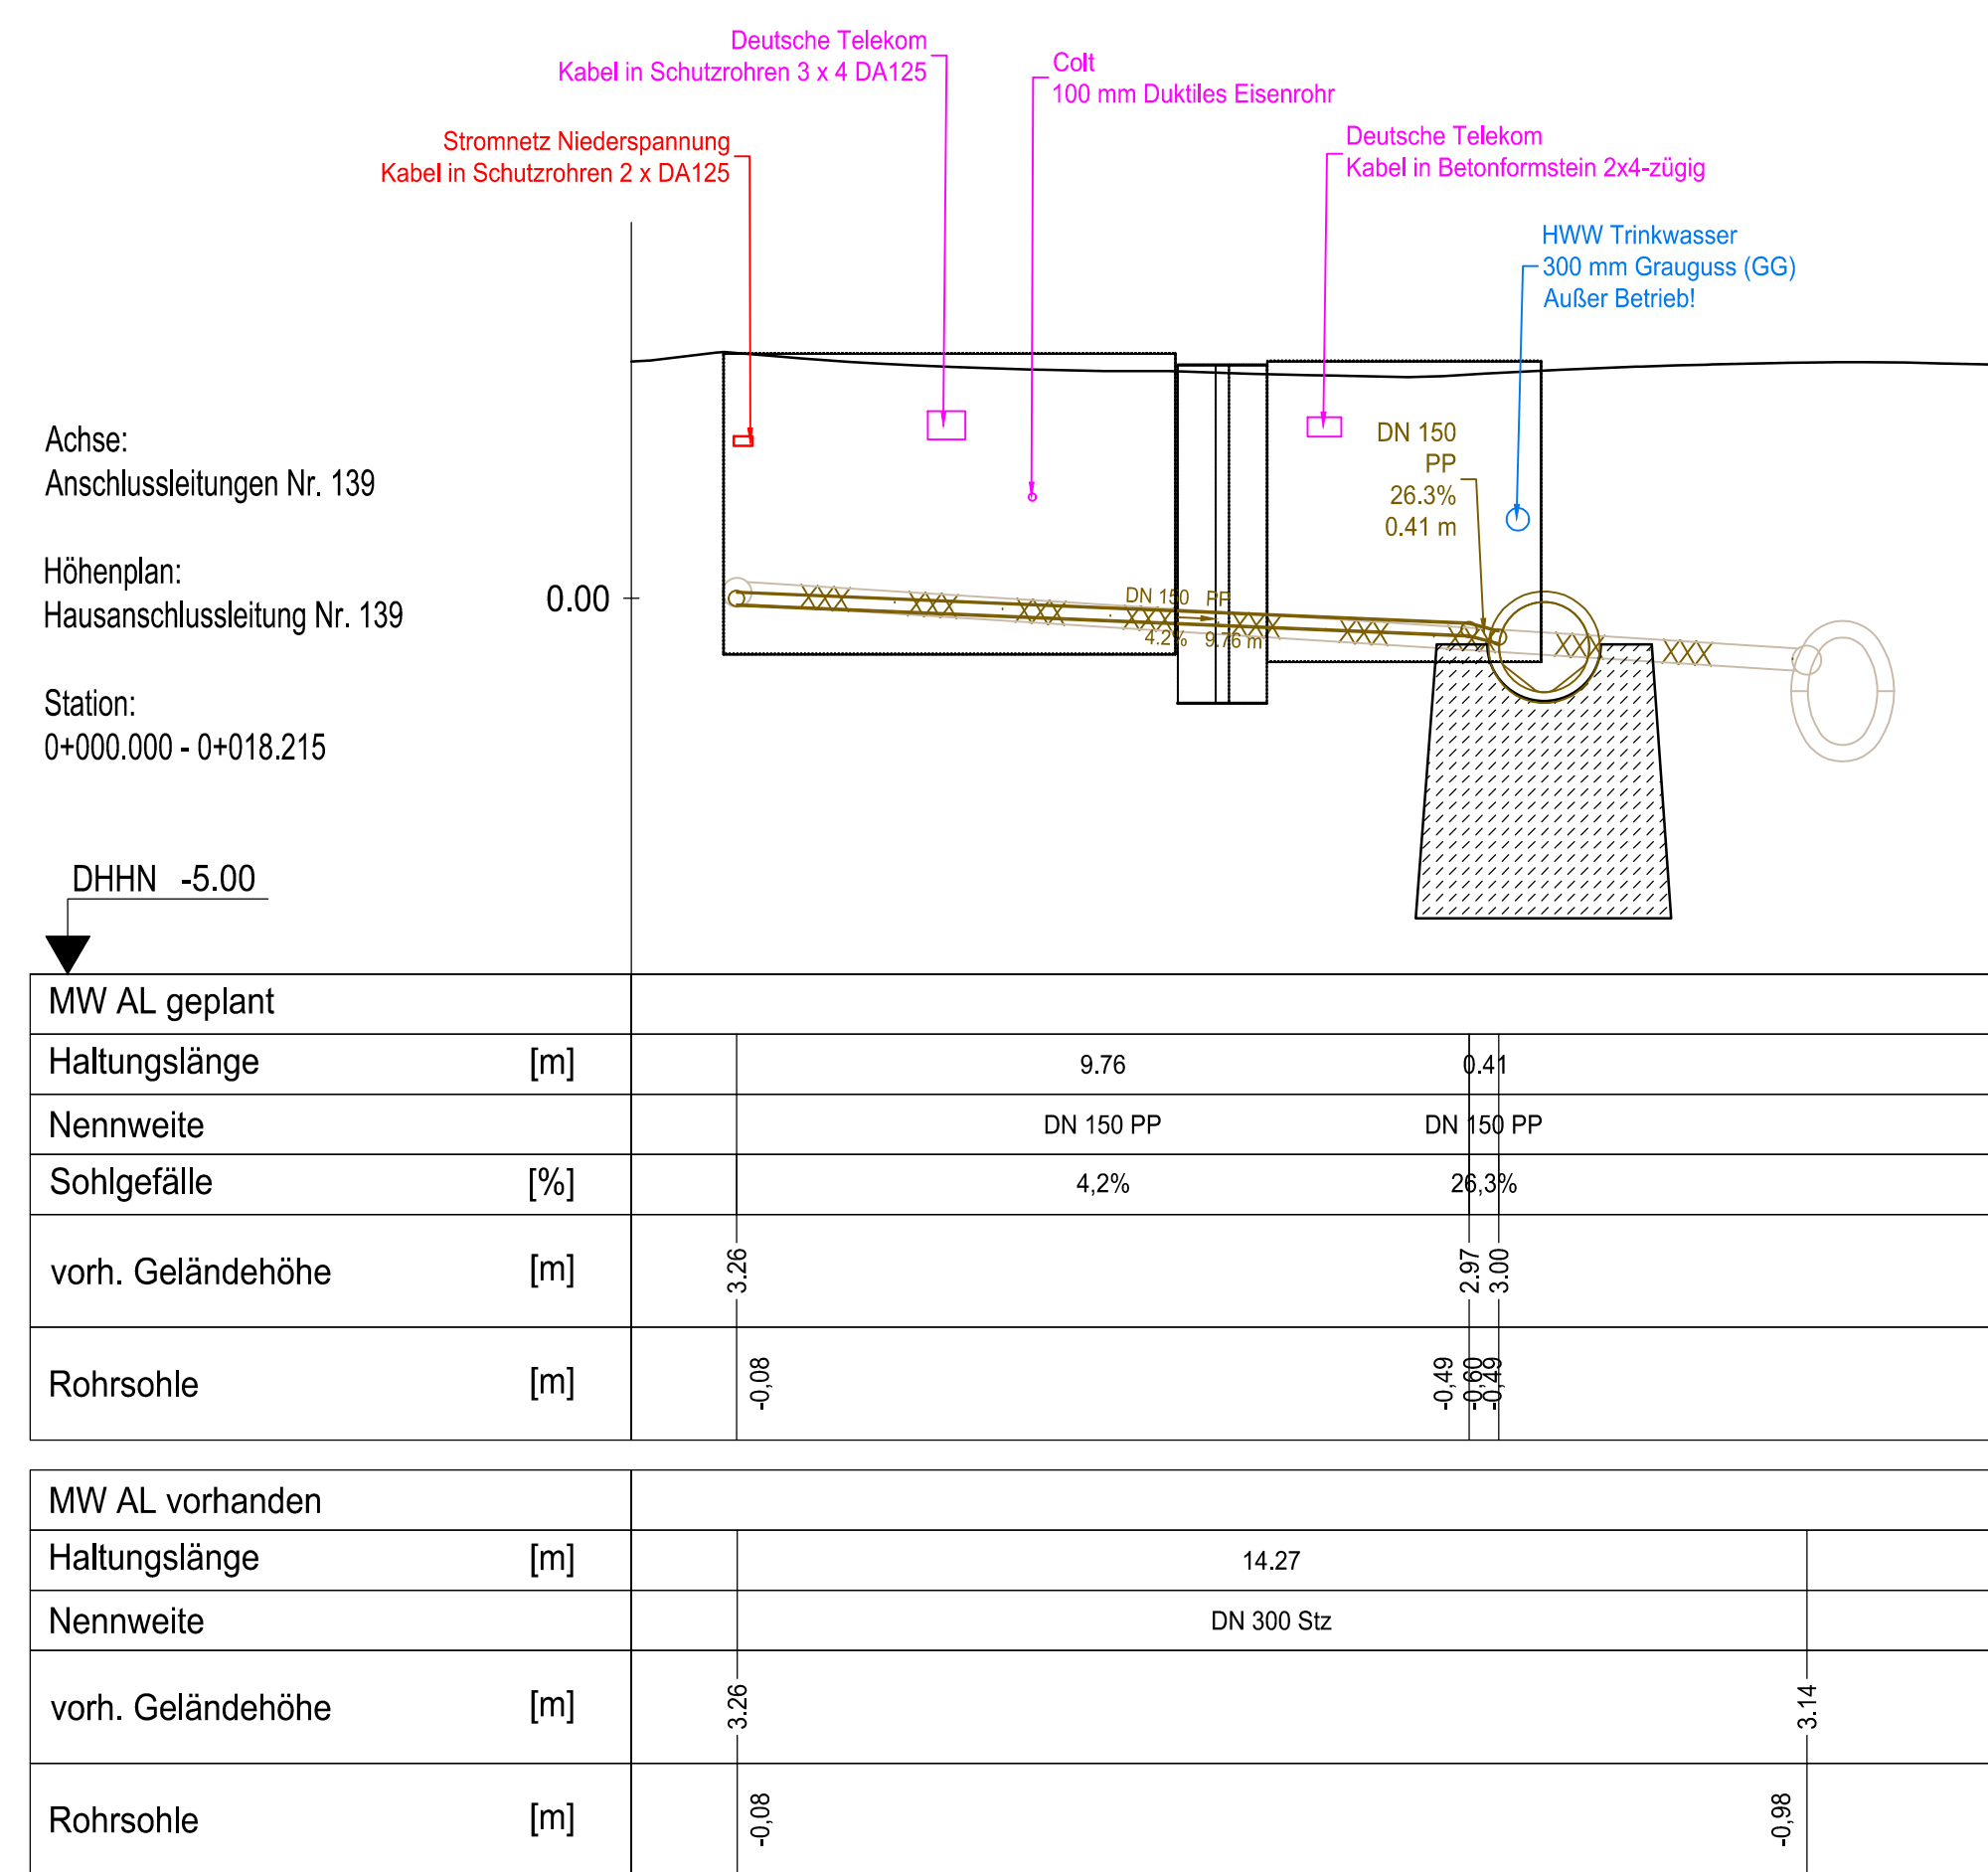

Koordinatensystem: UTM ETRS89-LS 310

Auftraggeber: Hamburger Stadtenwasser AGR
Bilthorner Deich 2
20539 Hamburg

Planverfasser: Hamburger Stadtenwasser AGR
Ingenieurtechnische Netze
Bilthorner Deich 2
20539 Hamburg

Planerschaffen:

Gezeichnet: 156 C. Gottschlich Datum: 22.07.2026
Bearbeitet: 156 C. Gottschlich Datum: 22.07.2026
Gezeichnet geprüft: S. Lenzke Datum: 15.08.2026

Freigegeben geprüft: T. Hildebrandt Datum: 27.07.2026
Gezeichnet: C. Hübner Datum: 28.08.2026

Projektbezeichnung: Süderstraße/Grevenweg/Luisenweg/Bostelsmannsweg

Stadtteil: Hamm-Süd / Hammerbrook

Planinhalt: Hausanschlüsse Süderstraße
Haltung M7-M8
Längsschnitt (M1:100)

Maßstab: 1 : 50

Projektnummer: S-04/0113

Plannummer: 26 von 33

Planungsstand: ENTWURF

Index: