

Achse:  
Anschulsleitungen Nr. 152



Höhenplan:  
Trummenanschlussleitung Nr. 152

Station:  
0+000.000 - 0+007.563

DHHN -5.00

|                   |           |
|-------------------|-----------|
| MW AL geplant     |           |
| Haltungslänge     | [m]       |
| Nennweite         | DN 150 PP |
| Sohlgefälle       | [%]       |
| vorh. Geländehöhe | [m]       |
| Rohrsohle         | [m]       |

|                   |            |
|-------------------|------------|
| MW AL vorhanden   |            |
| Haltungslänge     | [m]        |
| Nennweite         | DN 150 Stz |
| vorh. Geländehöhe | [m]        |
| Rohrsohle         | [m]        |

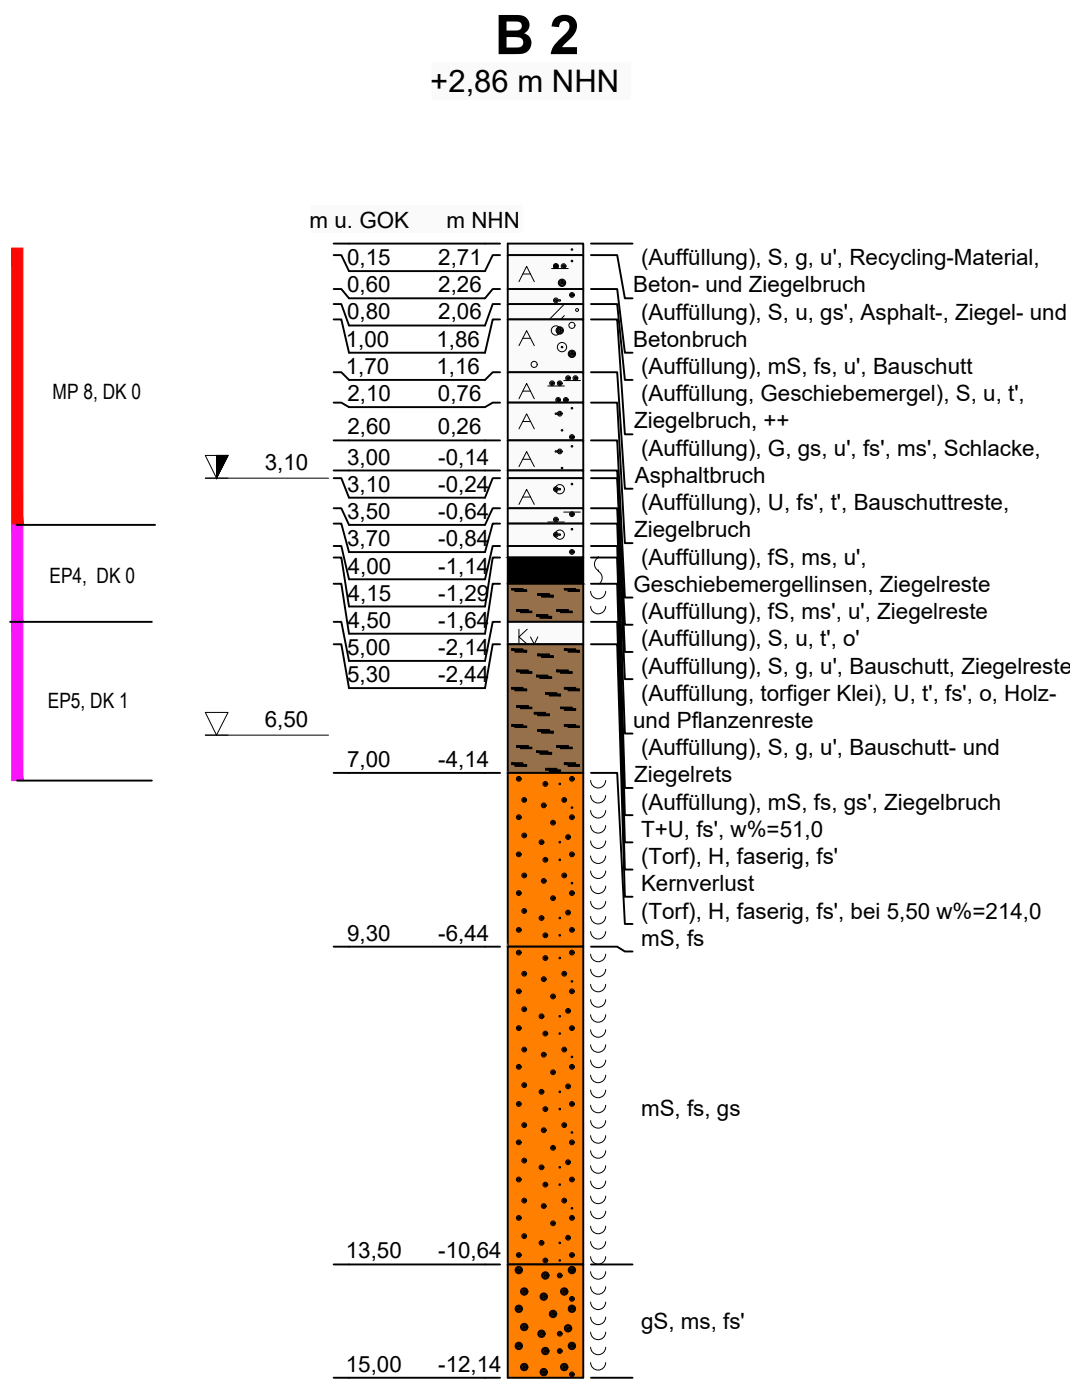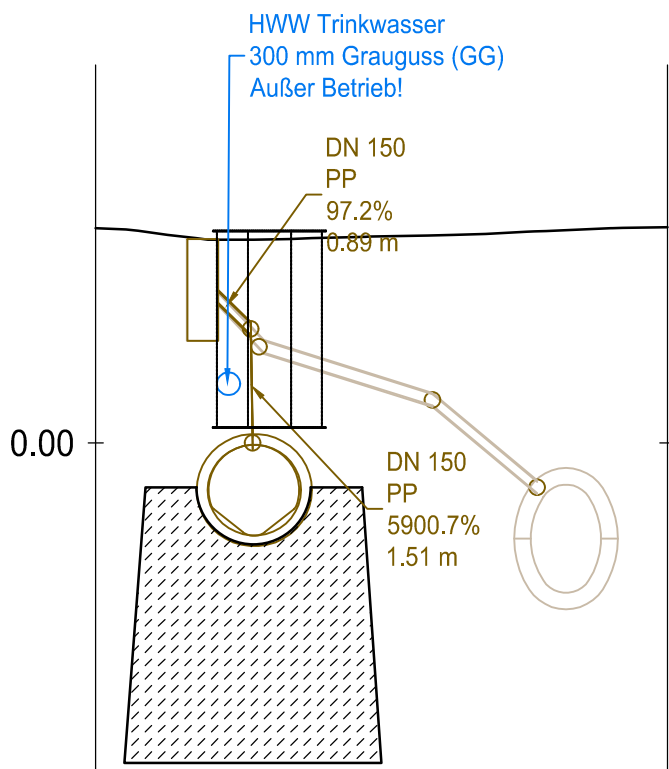

Achse:  
Anschulsleitungen Nr. 153


Höhenplan:  
Hausanschlussleitung Nr. 153

Station:  
0+000.000 - 0+018.706

DHHN -5.00

|                   |           |
|-------------------|-----------|
| MW AL geplant     |           |
| Haltungslänge     | [m]       |
| Nennweite         | DN 150 PP |
| Sohlgefälle       | [%]       |
| vorh. Geländehöhe | [m]       |
| Rohrsohle         | [m]       |

|                   |            |
|-------------------|------------|
| MW AL vorhanden   |            |
| Haltungslänge     | [m]        |
| Nennweite         | DN 300 Stz |
| vorh. Geländehöhe | [m]        |
| Rohrsohle         | [m]        |

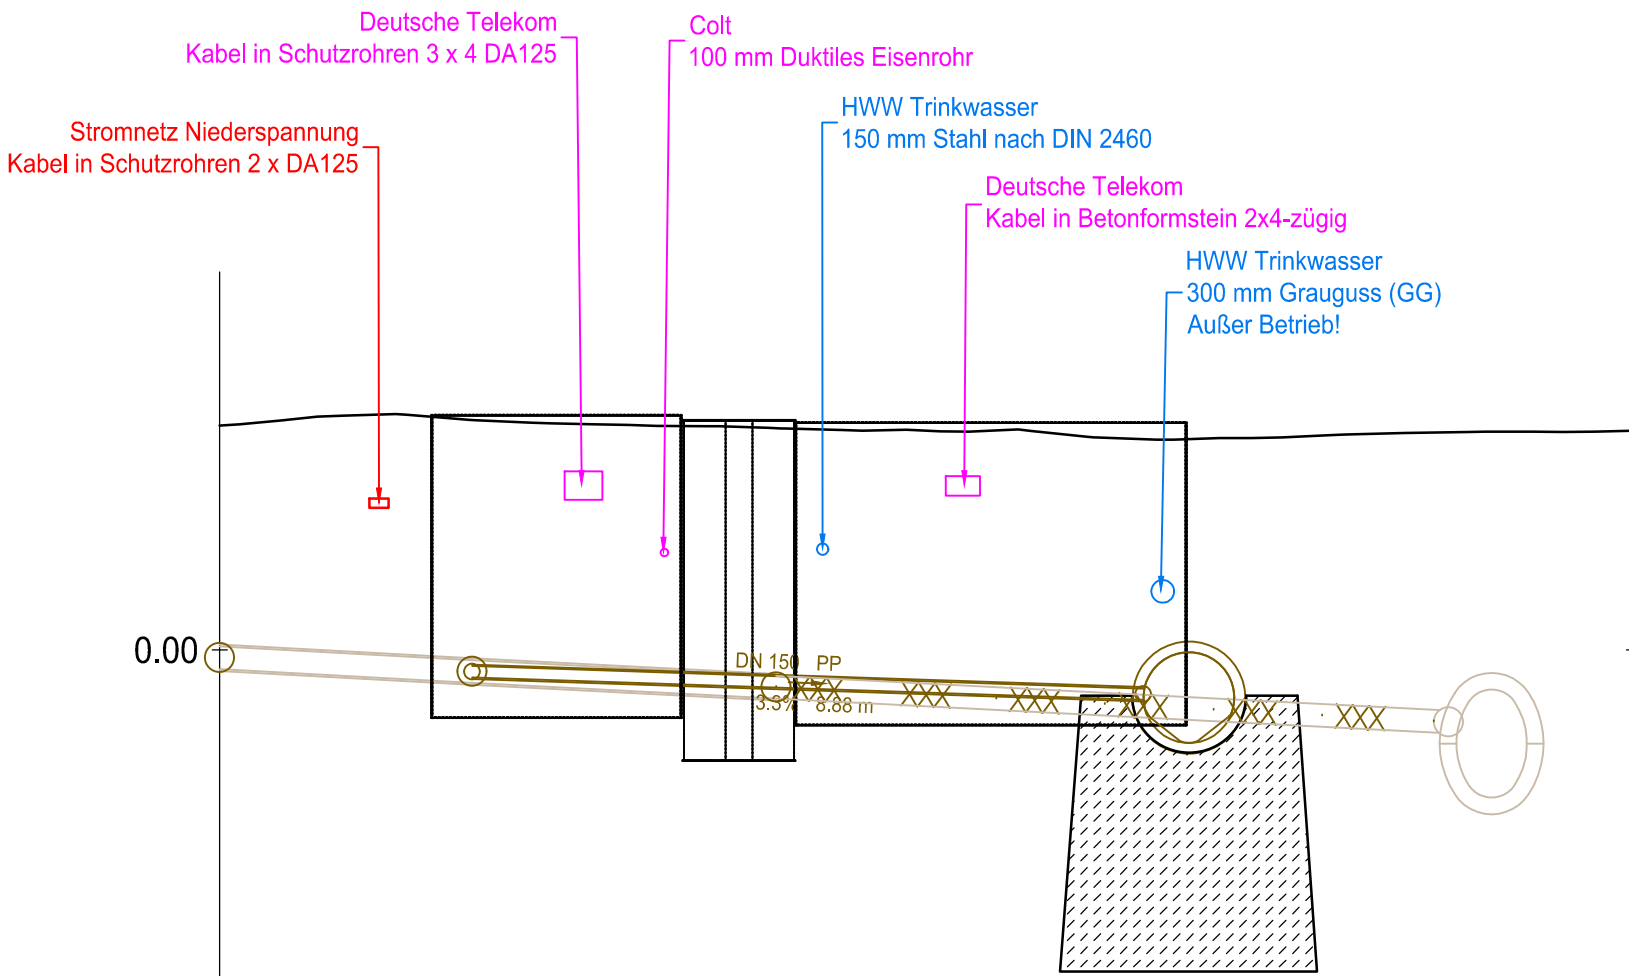

Achse:  
Anschulsleitungen Nr. 155\_156


Höhenplan:  
Trummenanschlussleitung Nr. 155\_156

Station:  
0+000.000 - 0+018.163

DHHN -5.00

|                   |           |
|-------------------|-----------|
| MW AL geplant     |           |
| Haltungslänge     | [m]       |
| Nennweite         | DN 150 PP |
| Sohlgefälle       | [%]       |
| vorh. Geländehöhe | [m]       |
| Rohrsohle         | [m]       |

|                   |            |
|-------------------|------------|
| MW AL vorhanden   |            |
| Haltungslänge     | [m]        |
| Nennweite         | DN 150 Stz |
| vorh. Geländehöhe | [m]        |
| Rohrsohle         | [m]        |

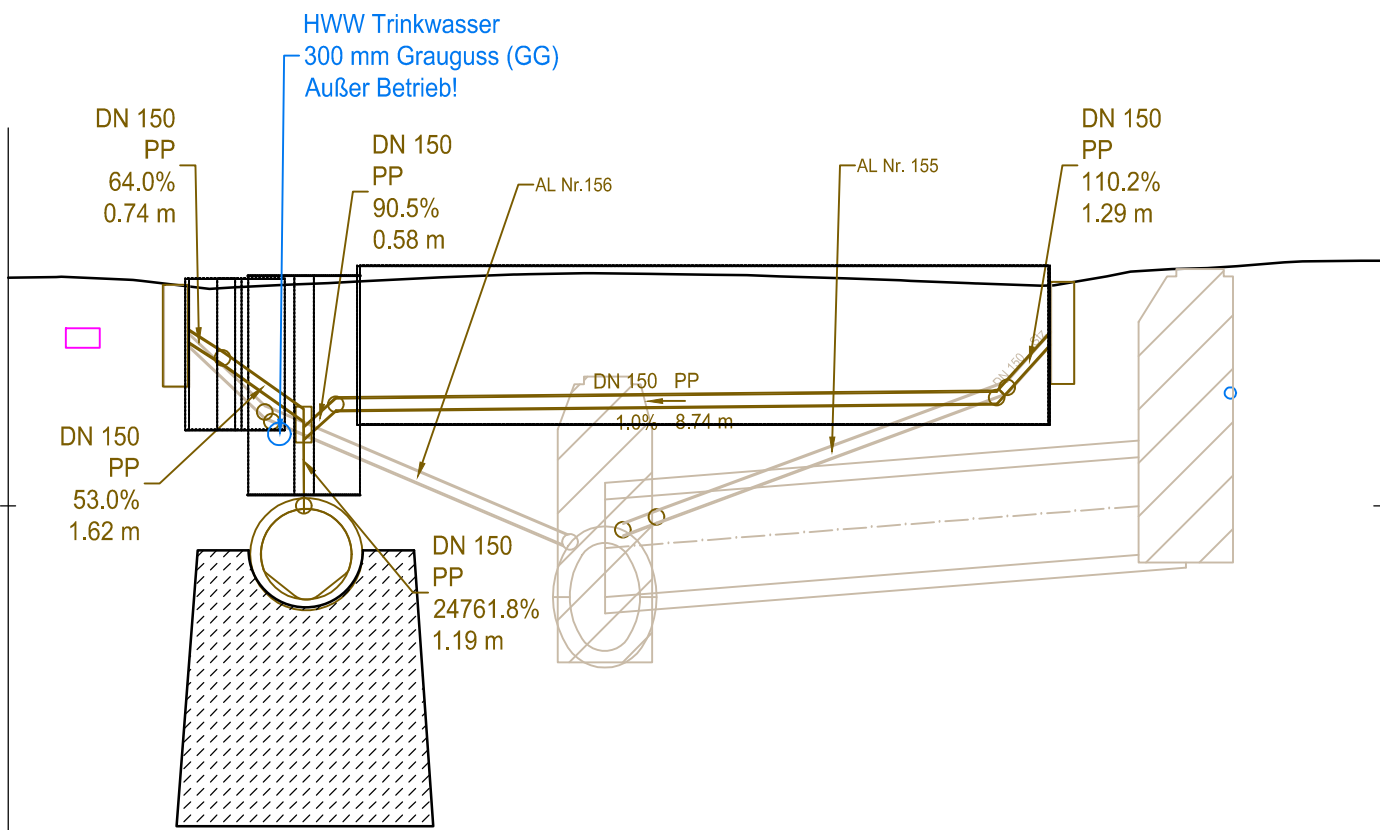


Koordinatensystem UTM ETRS89 LS 310



Auftraggeber:  
Hamburger Stadtentwässerung AöR  
Billhomer Deich 2  
20539 Hamburg

Planverfasser:  
Hamburger Stadtentwässerung AöR  
Ingenieurbüro  
Ingenieurba Netz  
Billhomer Deich 2  
20539 Hamburg

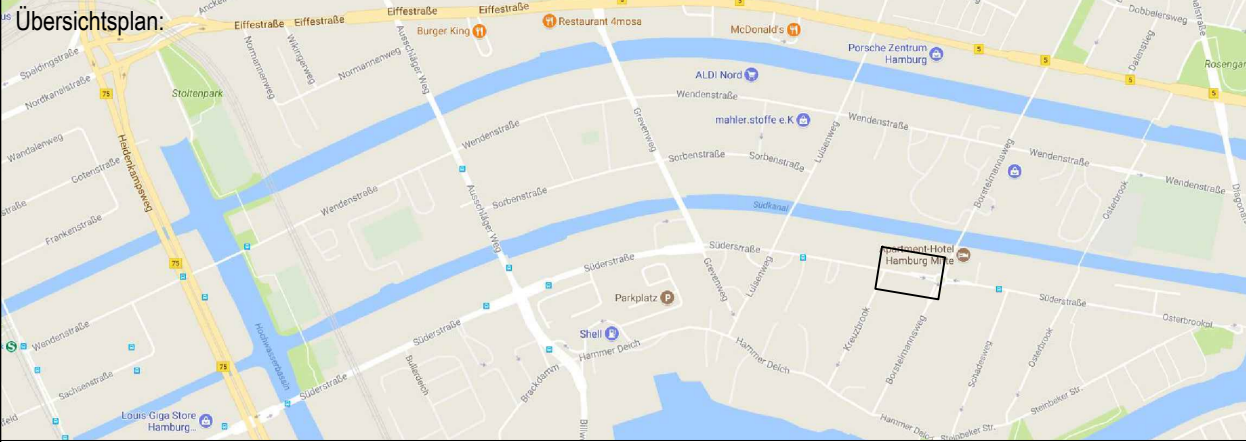

|                                     |                      |                                          |                      |
|-------------------------------------|----------------------|------------------------------------------|----------------------|
| Gezeichnet:<br>I56 C. Gottschlich   | Datum:<br>22.07.2026 | Fachtechnisch geprüft:<br>T. Hildebrandt | Datum:<br>27.07.2026 |
| Bearbeitet:<br>I56 C. Gottschlich   | Datum:<br>22.07.2026 | Genehmigt:<br>C. Hünermeyer              | Datum:<br>08.09.2026 |
| Datentechnisch geprüft:<br>S. Lemke | Datum:<br>15.09.2026 |                                          |                      |

Projektbezeichnung: Süderstraße/Grevenweg/Luisenweg/Bostelsmannsweg

Stadtteil: Hamm-Süd / Hammerbrook

Planinhalt:  
Hausanschlüsse Süderstraße  
Haltung M7-M8  
Längsschnitt (M1:100)

Maßstab 1 : 50

Projektnummer: S-04/0113

DMS-ID:

Plannummer: 27 von 33

Konto / Anlass:

Planungsstand: ENTWURF

Index: