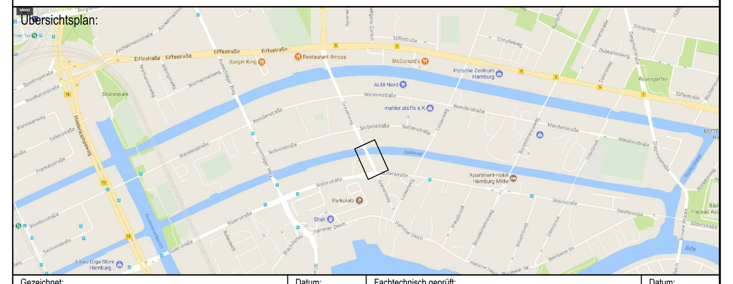

Auftraggeber: Hamburger Stadtentwässerung AöR
Billhorner Deich 2
20539 Hamburg

Planverfasser: Hamburger Stadtentwässerung AöR
Ingenieurbüro
Ingenieurbau Netze
Billhorner Deich 2
20539 Hamburg

Gezeichnet: I56 C. Gottschlich	Datum: 22.07.2026	Fachtechnisch geprüft: T. Hildebrandt	Datum: 27.07.2026
Bearbeitet: I56 C. Gottschlich	Datum: 22.07.2026	Genehmigt: C. Hünemeyer	Datum: 08.09.2026
Datentechnisch geprüft: S. Lembke	Datum: 15.09.2026		

Projektbezeichnung: **Süderstraße/Grevenweg/Luisenweg/Bostelsmannsweg**

Stadtteil: Hamm-Süd / Hammerbrook

Planinhalt:
Hausanschlüsse Grevenweg
Haltung M4-M13
Längsschnitt (M1:100)

Maßstab 1 : 100

Projektnummer:	S-04/2113	DMS-ID:	
Plannummer:	29 von 33	Konto / Anlass:	
Planungsstand:	ENTWURF	Index:	

K:\I\I\01_Leitungsbau_S\2004\S-04-0113 Süderstraße\Ent EA\EA 08 Zeichnungen\BZ-S-04-0113_ENT_Civil.dwg 17.09.2026