

Achse:
Anschlussleitungen Nr. 211

Höhenplan:
Trummenanschlussleitung Nr. 211

Station:
0+000.000 - 0+007.388

DHHN -10.00

MW AL geplant						
Haltungslänge	[m]	0.50	0.58	1.91	1.28	1.34
Nennweite		DN 150 PP	DN 150 PP	DN 150 PP	DN 150 PP	DN 150 PP
Sohlgefälle	[%]	15.1%	84.0%	10.4%	108.8%	109.7%
vorh. Geländehöhe	[m]	1.85	1.84	1.82	1.79	1.73
Rohrsohle	[m]	-0.53	-0.45	-0.38	-0.82	0.12

MW AL vorhanden						
Haltungslänge	[m]	0.39	3.11	0.33	1.67	
Nennweite		DN 250 Stz	DN 250 Stz	DN 250 Stz	DN 250 Stz	
vorh. Geländehöhe	[m]	1.87	1.87	1.77	1.75	1.77
Rohrsohle	[m]	-0.87	-0.69	-0.20	-0.26	1.08

Achse:
Anschlussleitungen Nr. 214

Höhenplan:
Hausanschlussleitung Nr. 214



Station:
0+000.000 - 0+010.702

DHHN -10.00

MW AL geplant						
Haltungslänge	[m]					
Nennweite						
Sohlgefälle	[%]					
vorh. Geländehöhe	[m]					
Rohrsohle	[m]					

MW AL vorhanden						
Haltungslänge	[m]		3.78	4.61		
Nennweite			DN 250 Stz	DN 250 Stz		
vorh. Geländehöhe	[m]	1.94	1.80			
Rohrsohle	[m]	-1.14	-1.10	-1.10		

KRB 15
+1,74 m NHN

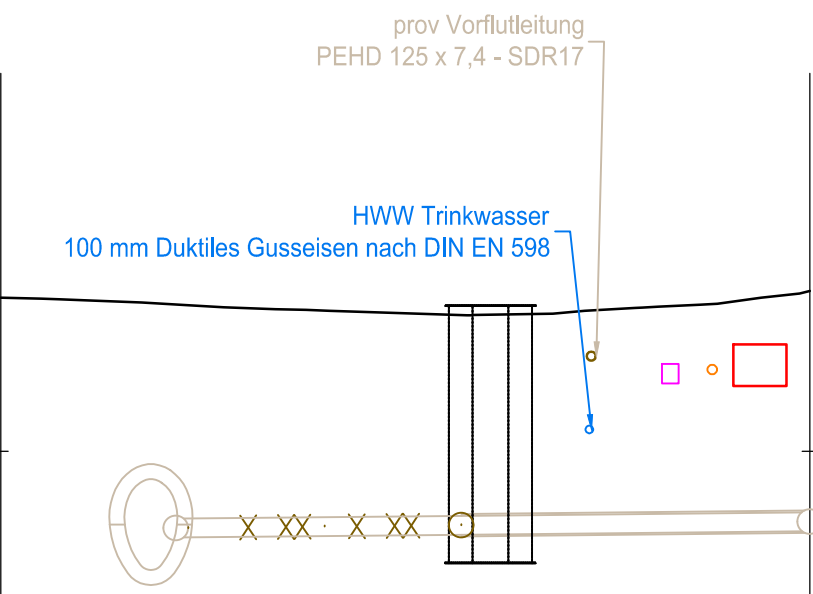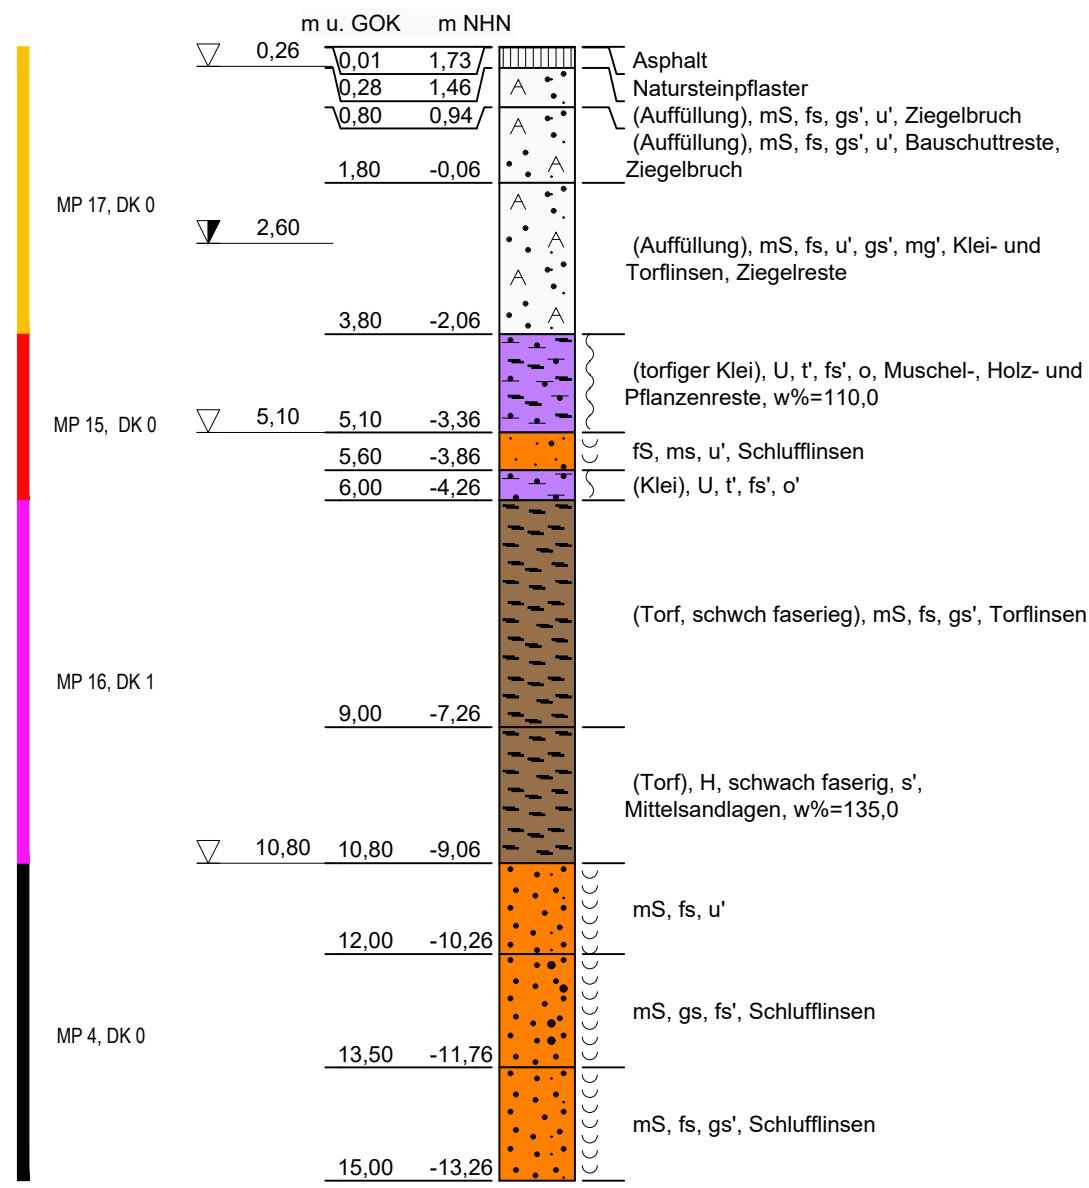

Achse:
Anschlussleitungen Nr. 213

Höhenplan:
Hausanschlussleitung Nr. 213

Station:
0+000.000 - 0+010.583

DHHN -10.00


MW AL geplant						
Haltungslänge	[m]	0.83	1.29	3.14		
Nennweite		DN 200 PP	DN 200 PP	DN 200 PP		
Sohlgefälle	[%]	27.1%	1.1%	1.1%		
vorh. Geländehöhe	[m]	1.84	1.78	1.81	2.06	
Rohrsohle	[m]	-1.06	-0.84	-0.83	-0.79	

MW AL vorhanden						
Haltungslänge	[m]		8.15			
Nennweite			DN 250 Stz			
vorh. Geländehöhe	[m]	1.93			2.03	
Rohrsohle	[m]	-0.88			-0.79	



Auftraggeber:
Hamburger Stadtentwässerung AöR
Billhomer Deich 2
20539 Hamburg

Planverfasser:
Hamburger Stadtentwässerung AöR
Ingenieurbüro
Ingenieurbau Netze
Billhomer Deich 2
20539 Hamburg

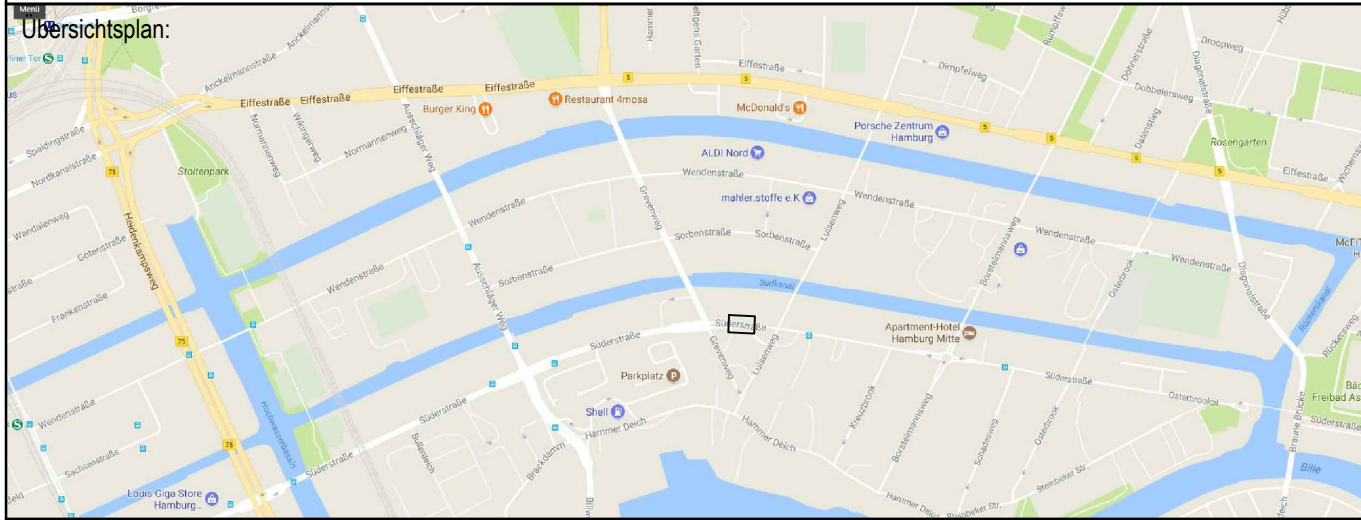

Gezeichnet: I56 C. Gottschlich	Datum: 22.07.2026	Fachtechnisch geprüft: T. Hildebrandt	Datum: 27.07.2026
Bearbeitet: I56 C. Gottschlich	Datum: 22.07.2026	Genehmigt: C. Hünermeyer	Datum: 08.09.2026
Datentechnisch geprüft: S. Lembke	Datum: 15.09.2026		

Projektbezeichnung: **Süderstraße/Grevenweg/Luisenweg/Bostelsmannsweg**

Stadtteil: **Hamm-Süd / Hammerbrook**

Planinhalt:
**Hausanschlüsse Süderstraße
Haltung M11-M9
Längsschnitt (M1:100)**

Maßstab: **1 : 100**

Projektnummer: **S-04/2113**

DMS-ID:

Plannummer: **31** von **33**

Konto / Anlass:

Planungsstand: **ENTWURF**

Index: