




Schnitt A-A

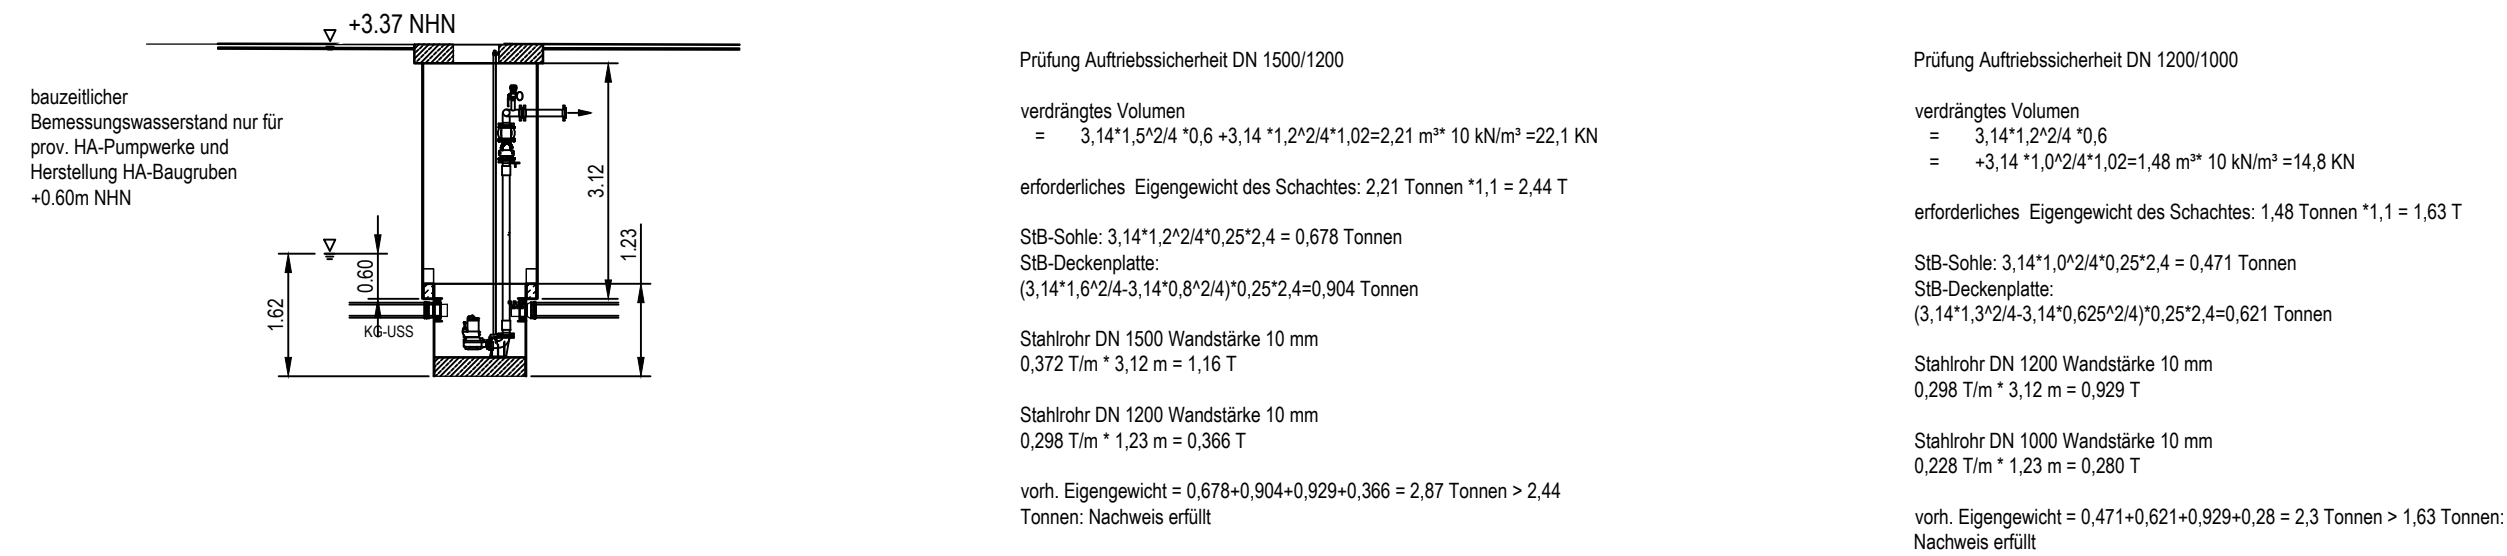


Bauablauf

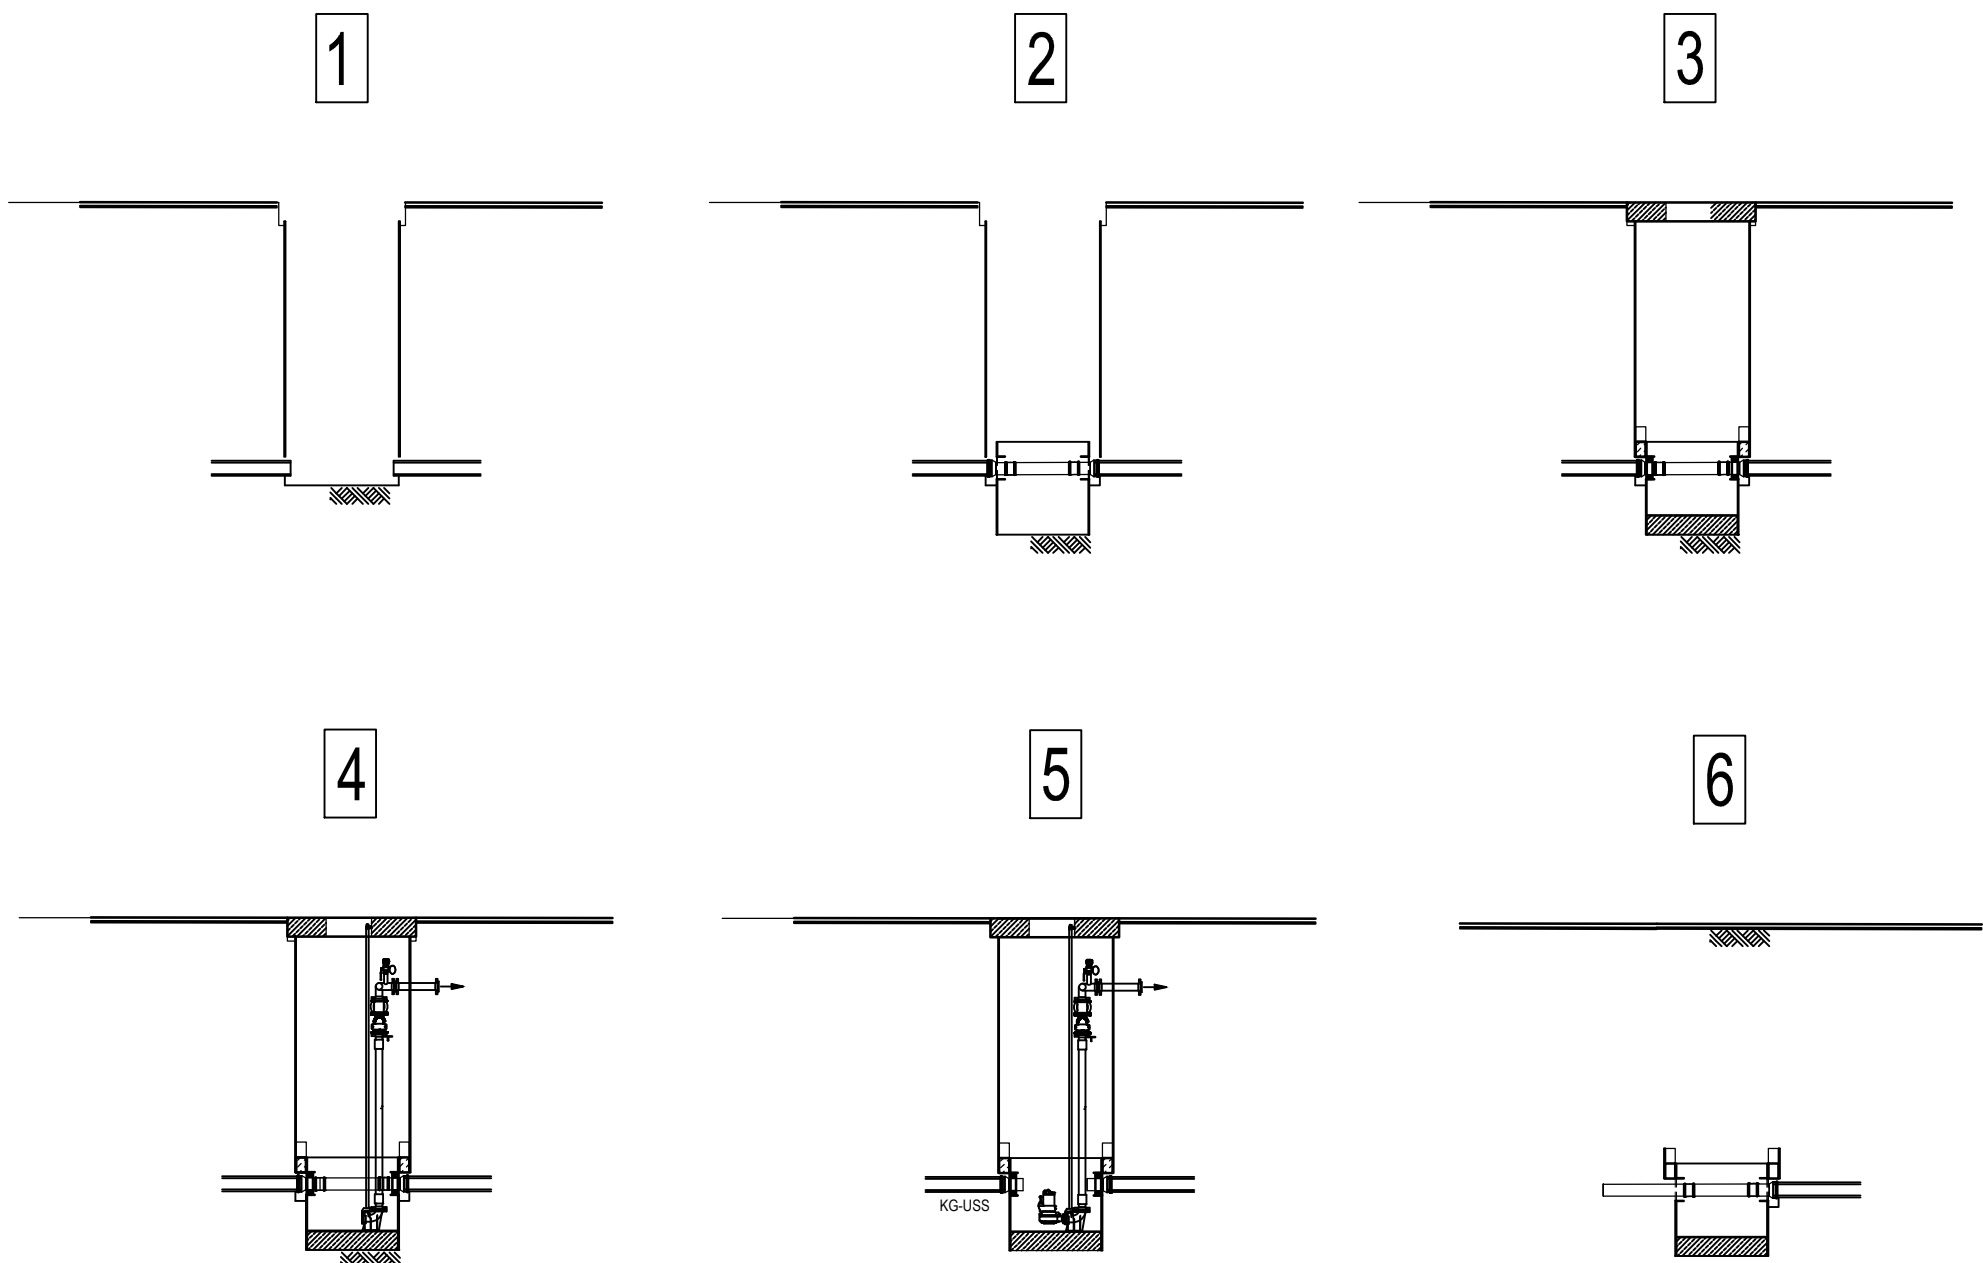

prov. Pumpwerk

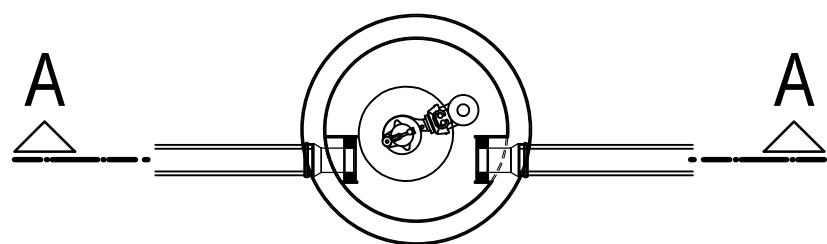

Schnitt A-A

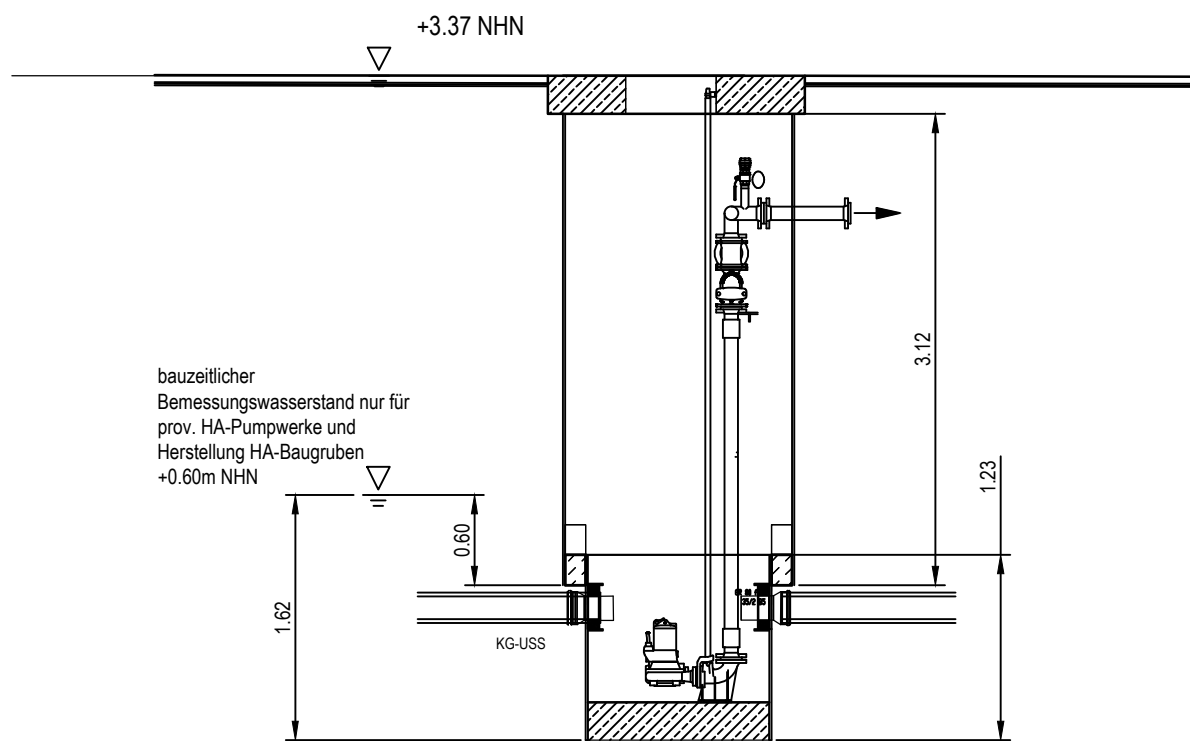

Zeichenerklärung Materialien

- vorhandenes Mauerwerk
- herzustellendes Mauerwerk
- vorhandener Stahlbeton
- herzustellender Stahlbeton
- vorhandener Beton
- herzustellender Beton
- vorhandener Polymerbeton
- herzustellender Polymerbeton
- Stahlbetonfertigteile

Auftraggeber:
Hamburger Stadtentwässerung AöR
Billhorner Deich 2
20539 Hamburg

Planverfasser:
Hamburger Stadtentwässerung AöR
Ingenieurbüro
Ingenieurbau Netze
Billhorner Deich 2
20539 Hamburg

Übersichtsplan:

Gezeichnet: I56 C. Gottschlich	Datum: 22.07.2026	Fachtechnisch geprüft: T. Hildebrandt	Datum: 27.07.2026
Bearbeitet: I56 C. Gottschlich	Datum: 22.07.2026	Genehmigt: C. Hünemeyer	Datum: 08.09.2026
Datentechnisch geprüft: S. Lembke	Datum: 15.09.2026		

Projektbezeichnung:
Süderstraße/Grevenweg/Luisenweg/Bostelsmannsweg

Stadtteil:
Hamm-Süd / Hammerbrook

Planinhalt:
Detail prov. Hausanschlusspumpwerk
Draufsicht / Schnitte
Bauablauf

Maßstab:
1 : 50

Projektnummer:
S-04/0113

DMS-ID:

Plannummer:
33 von 33

Konto / Anlass:

Planungsstand:
ENTWURF

Index: