


Schnitt 2-2


M 1:50

x) prov. Mauerschleibe aus KSV mit Verzahnung zum Mauerwerk

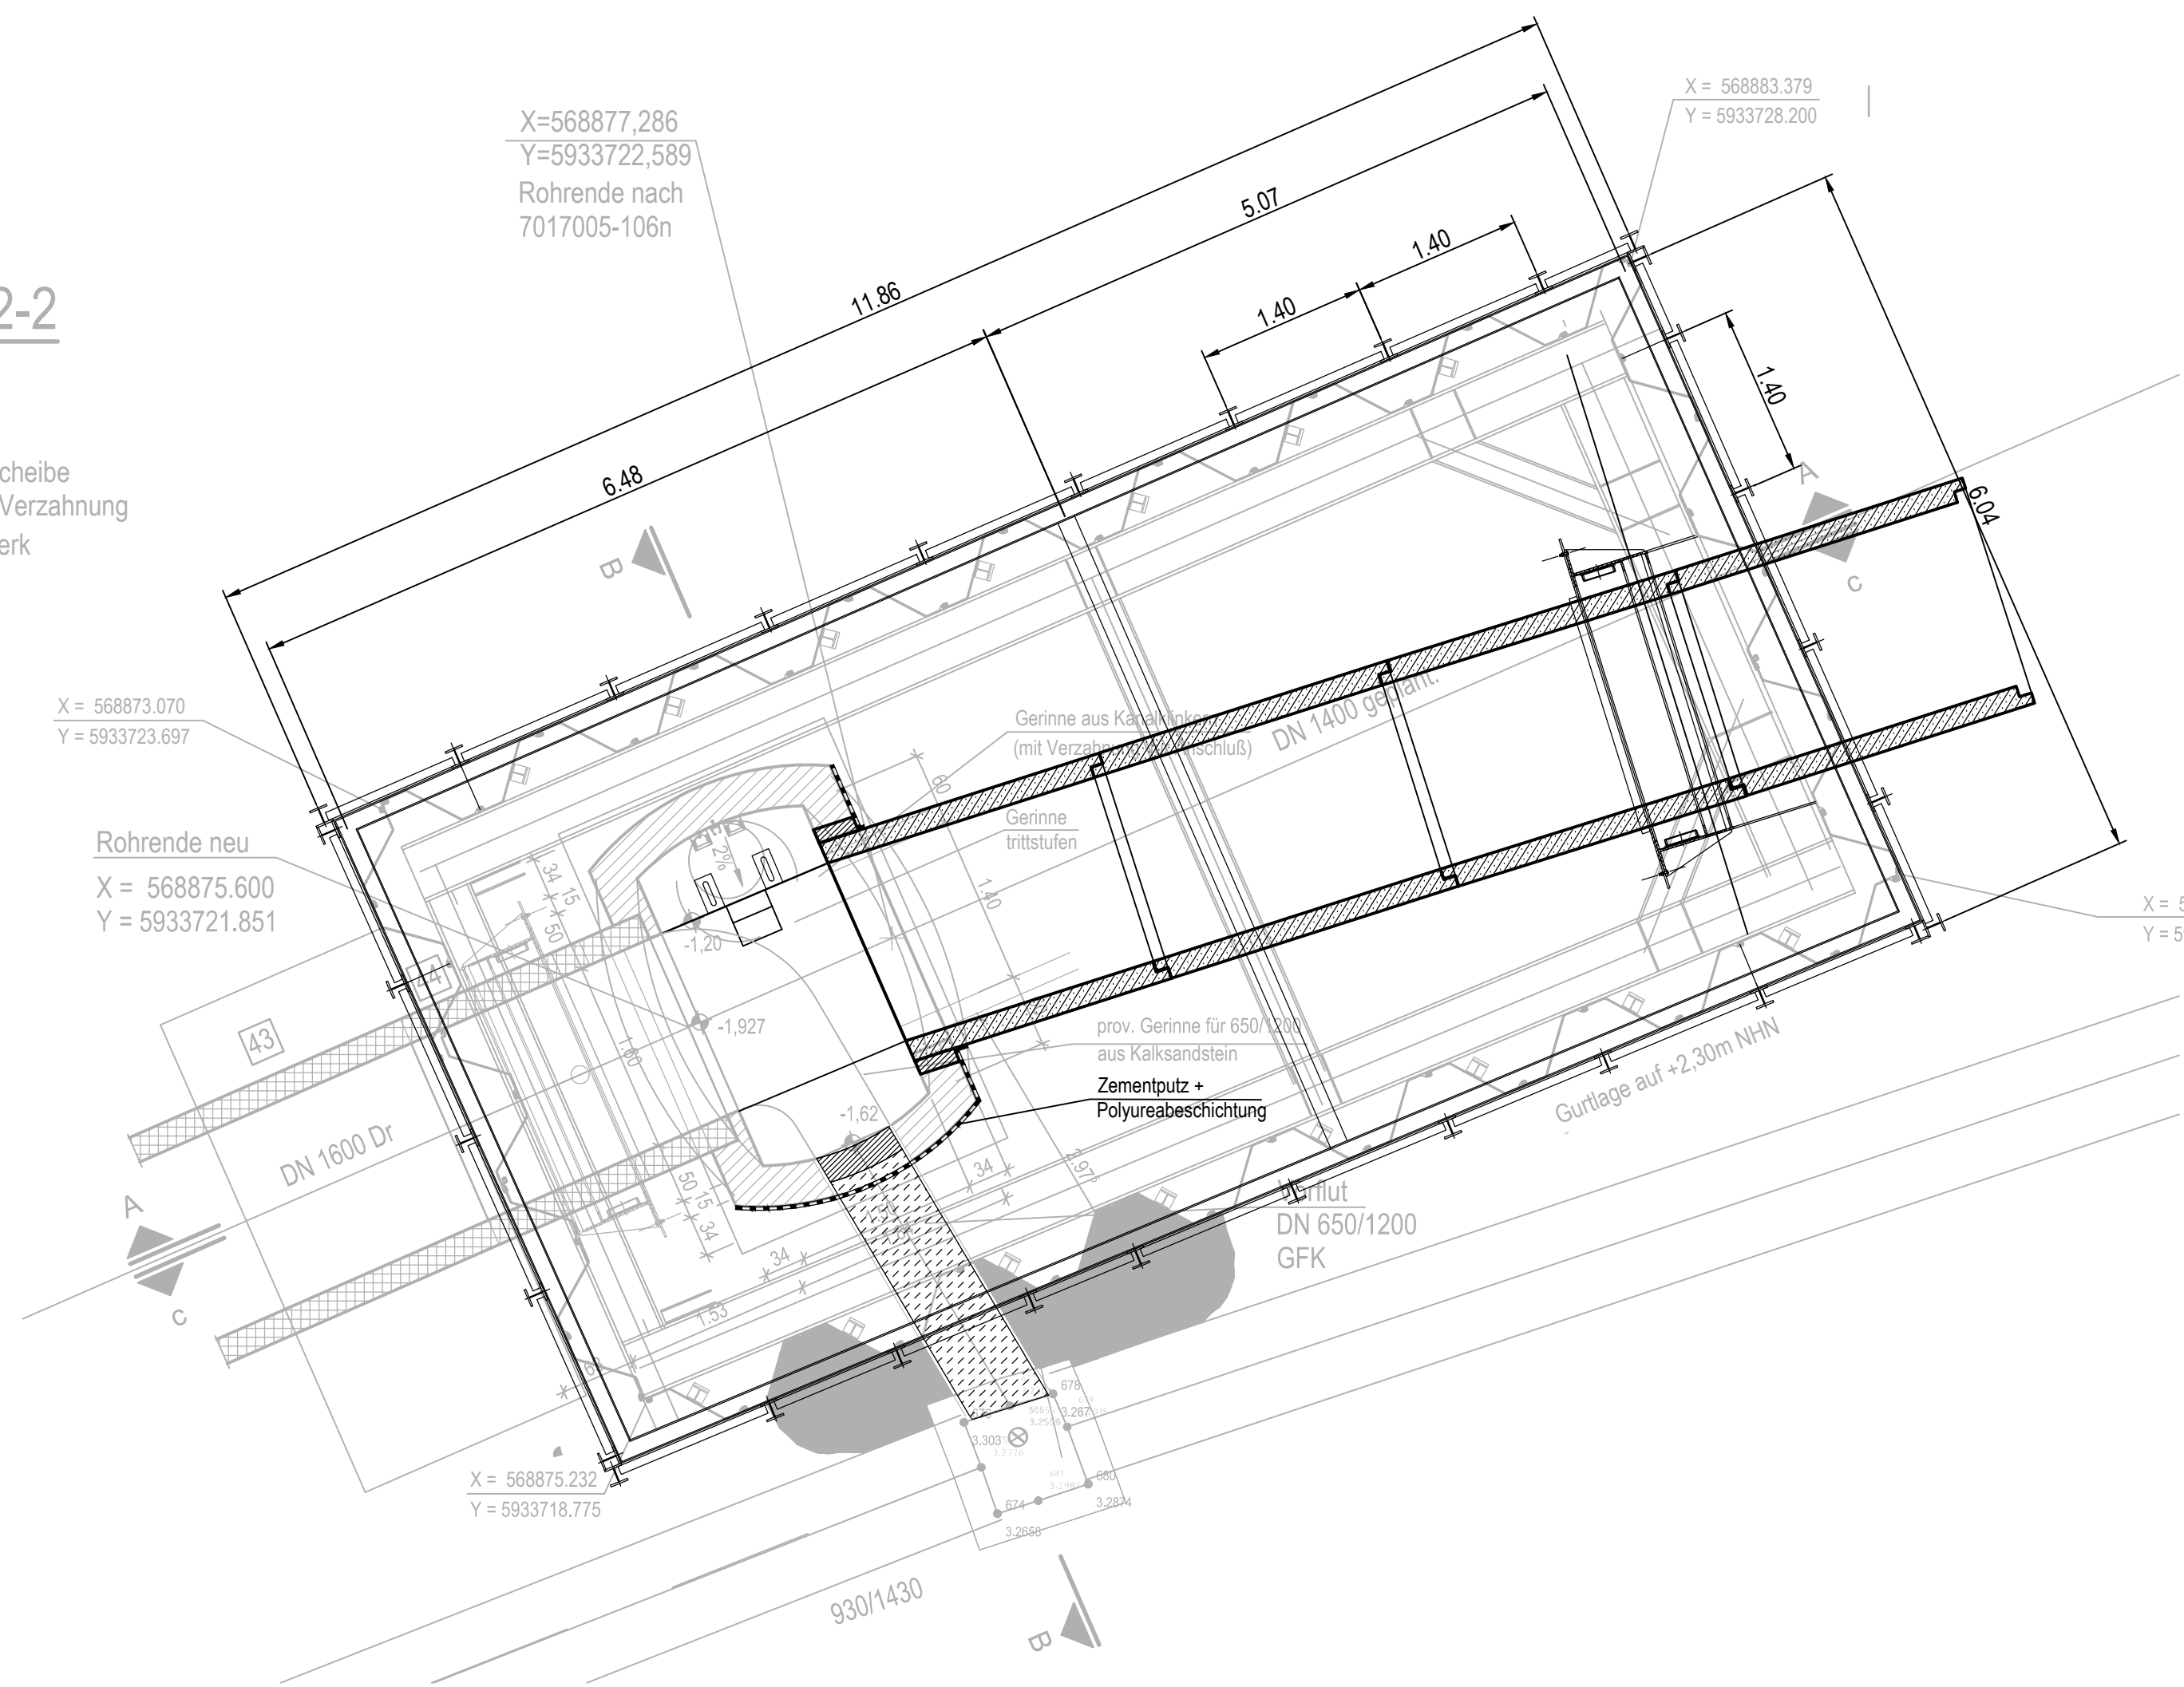


Schnitt A-A

M 1:50

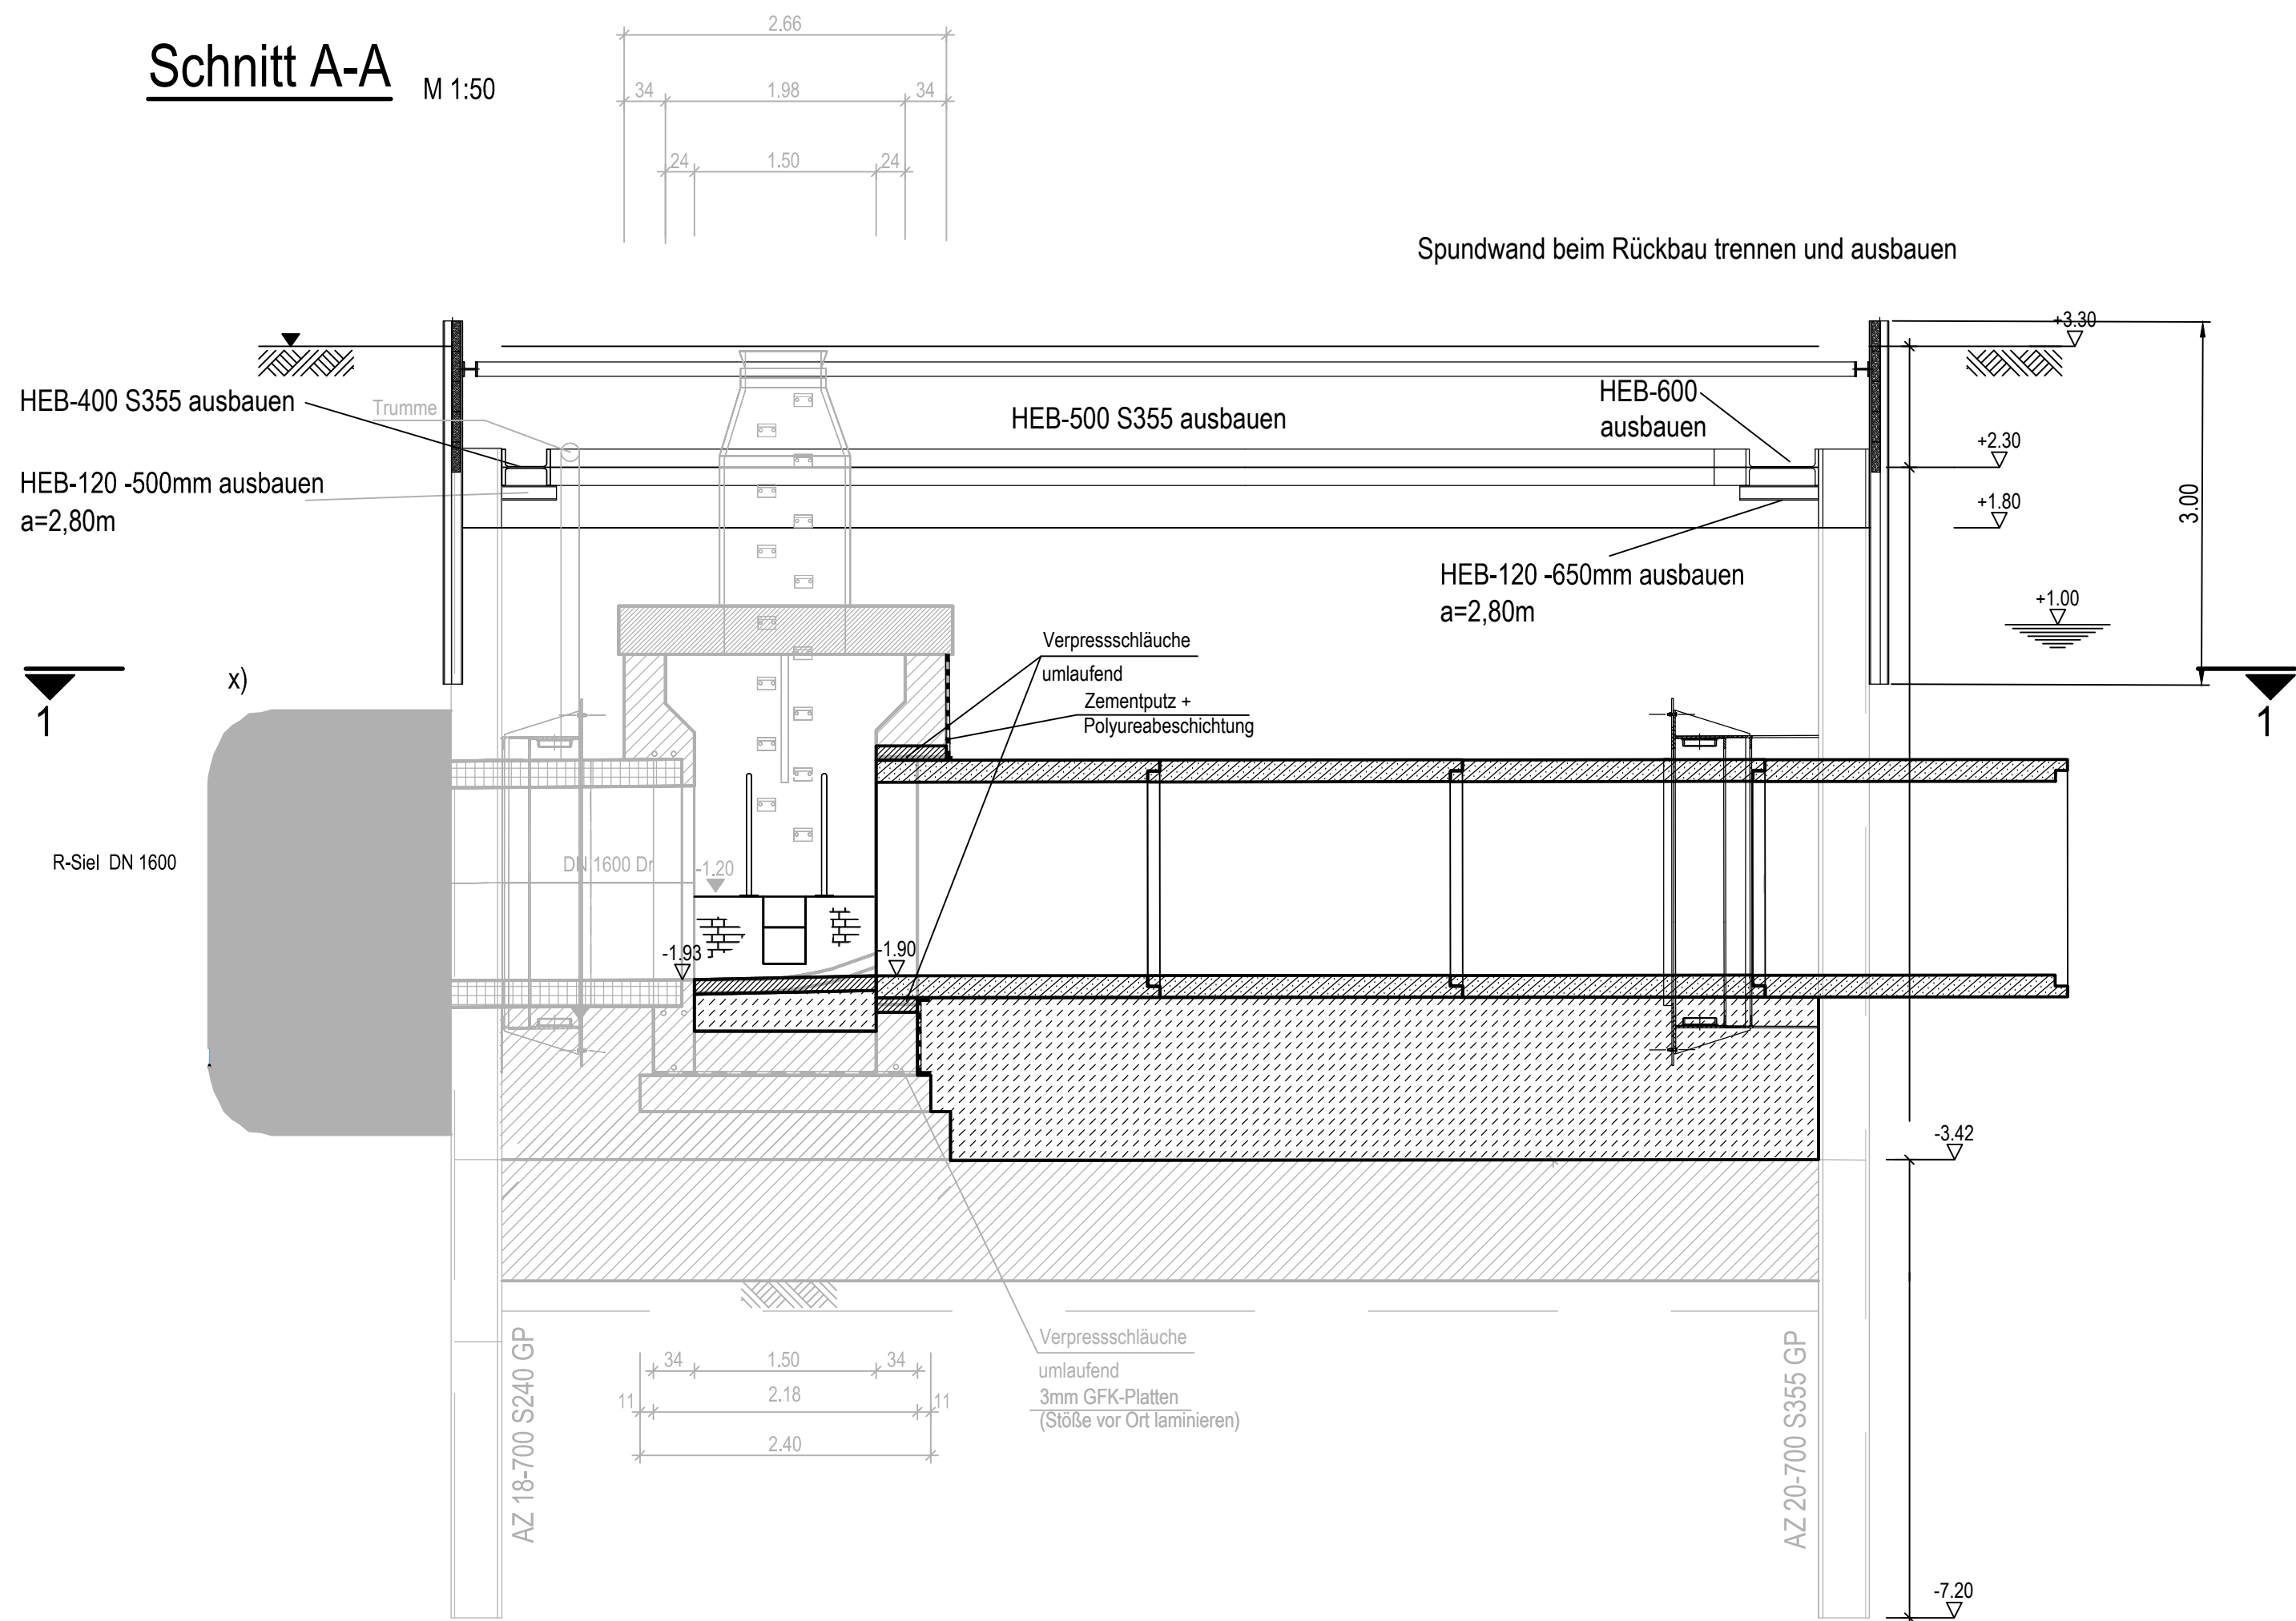


B 11 (2010)

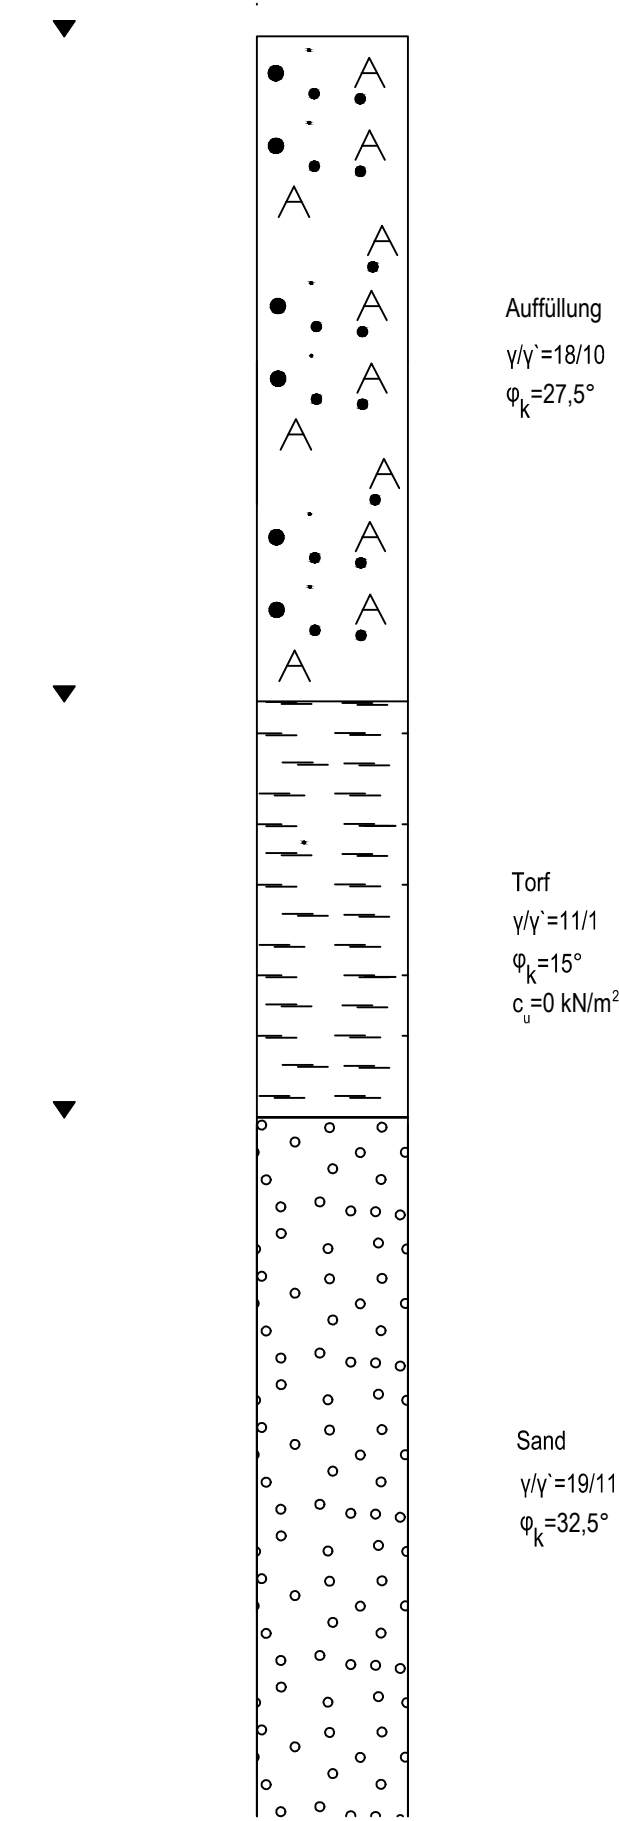


Schnitt B-B

M 1:50

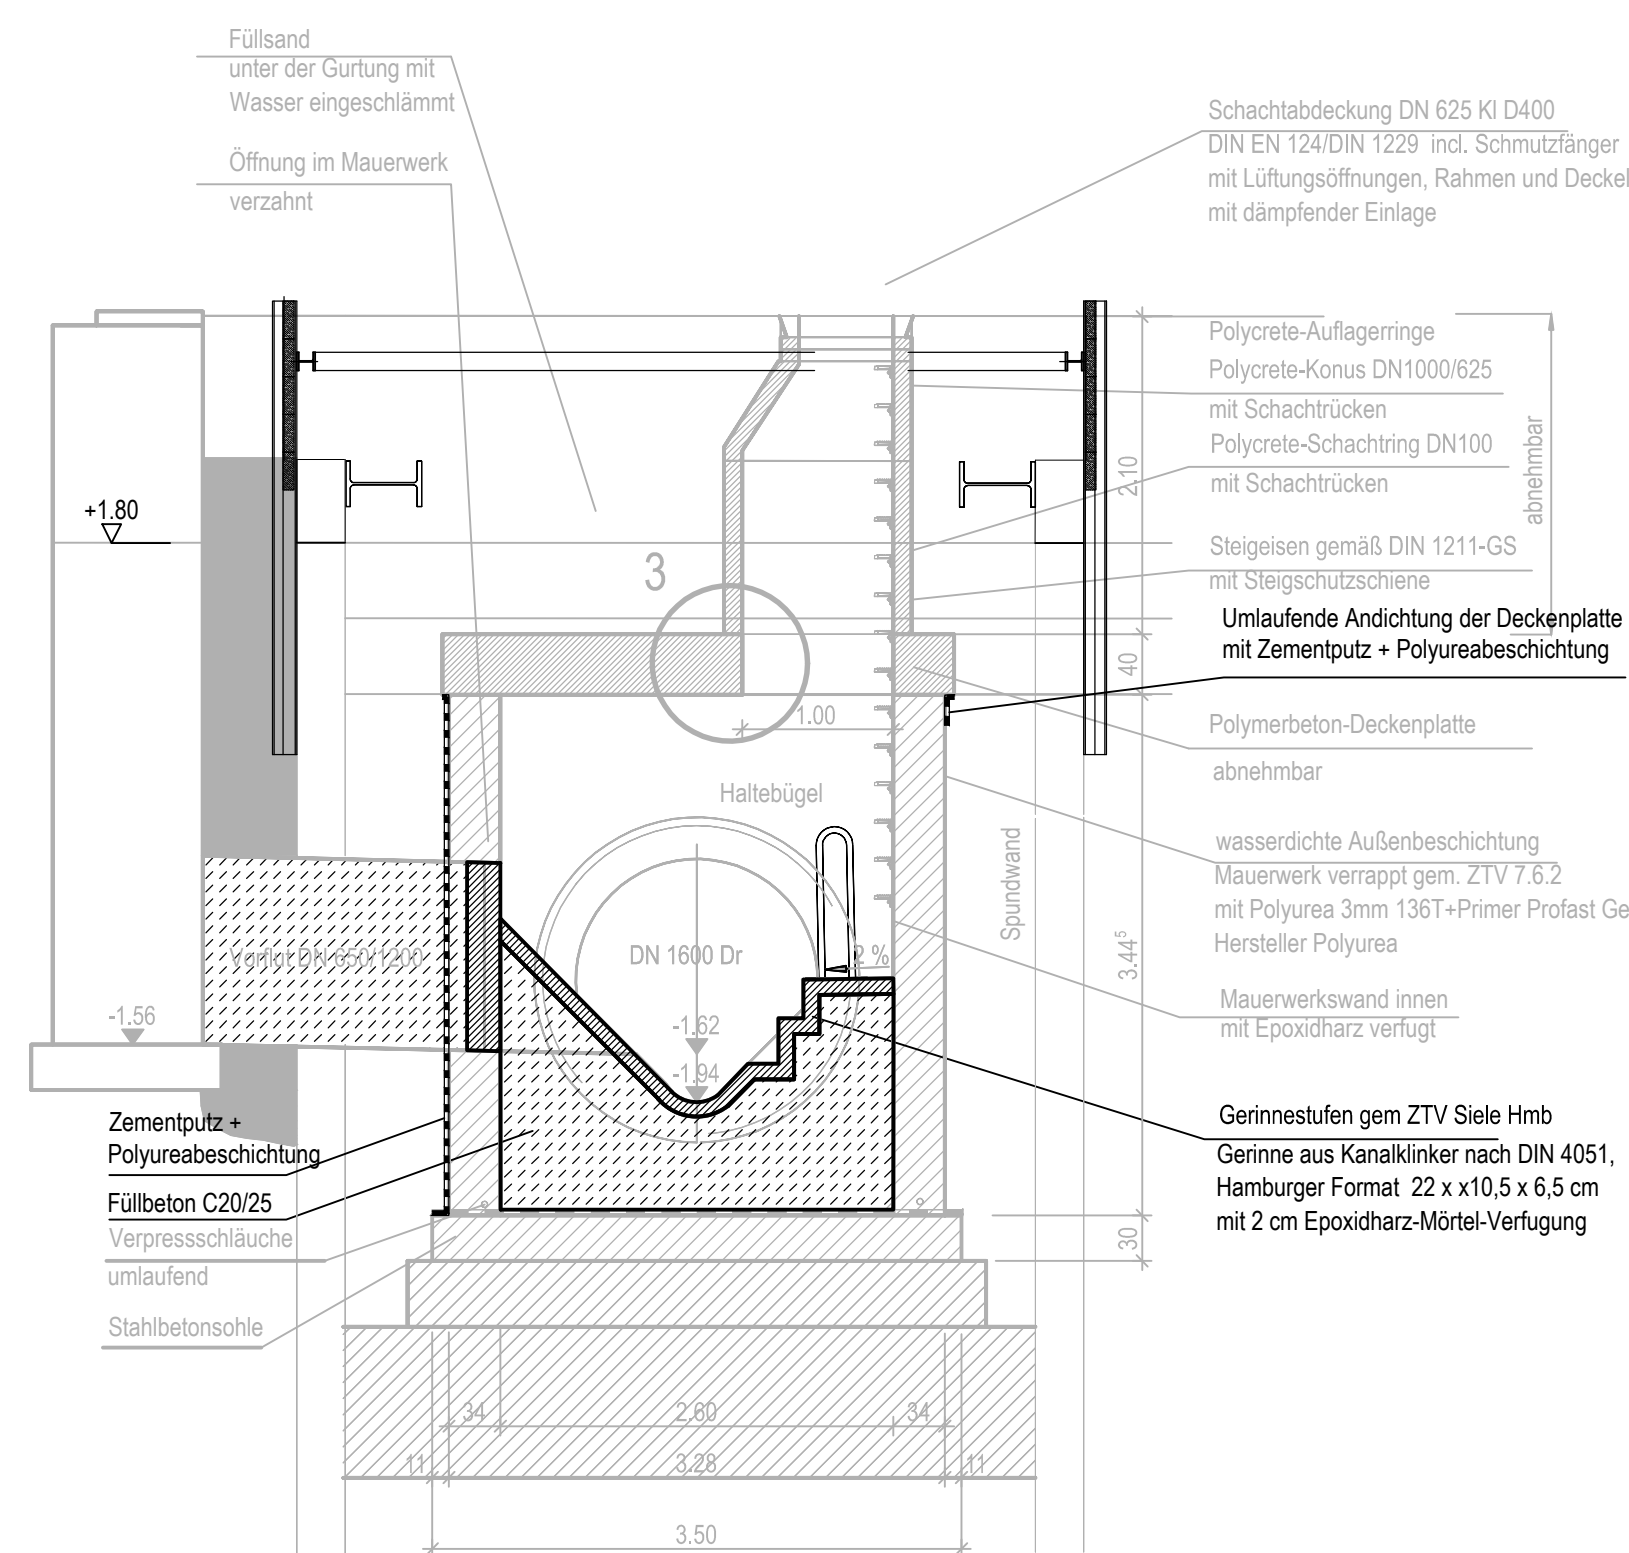

B 11 (2010)

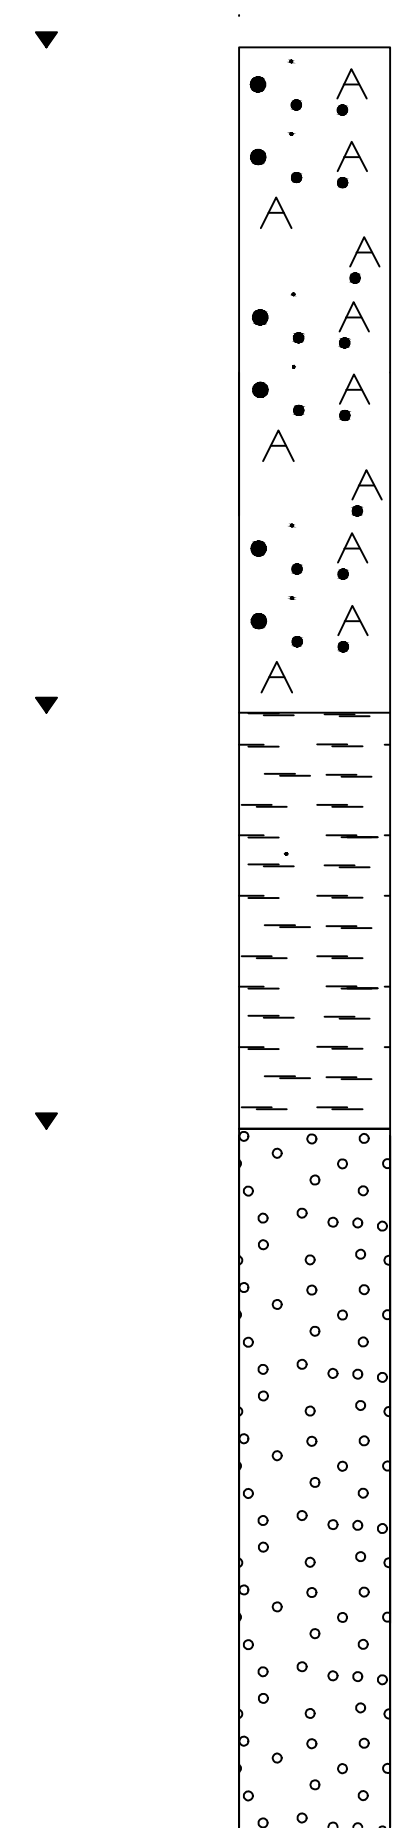

Zeichenerklärung Materialien

- vorhandenes Mauerwerk
- herzustellendes Mauerwerk
- vorhandener Stahlbeton
- herzustellender Stahlbeton
- vorhandener Beton
- herzustellender Beton
- vorhandener Polymerbeton
- herzustellender Polymerbeton
- herzustellender Polymerbeton
- Stahlbetonfertigteil

Koordinatensystem UTM ETRS89 LS 310

		Auftraggeber:	
		Hamburger Stadtenwasser AG Bilthorner Damp 2 20539 Hamburg	
Planverfasser:	Hamburger Stadtenwasser AG Ingenieur: Ingenieurbau Netze Bilthorner Damp 2 20539 Hamburg		
			
Geschichte:	Datum:	Feldzeichen gezeichnet:	Datum:
IS6	22.07.2026	T. Hildebrandt	27.07.2026
Bezeichnet:	Datum:	Gezeichnet:	Datum:
IS6	22.07.2026	C. Hahnemeyer	08.09.2028
Gezeichnet von:	Datum:		
S. Lembo	15.09.2028		
Projektbeschreibung:	Süderstraße/Grevenweg/Luisenweg/Bostelsmannsweg		
Stadtteil:	Hamm-Süd / Hammerbrook		
Planinhalt:	Baugrube Schachtdetail M1 Draufsicht / Schnitte (M1:50)		
Maßstab:	1 : 50		
Projektnummer:	S-04/0113	DMS-ID:	
Plannummer:	09 von 33	Konto / Anlass:	
Planungsstand:	ENTWURF		
		Index:	