



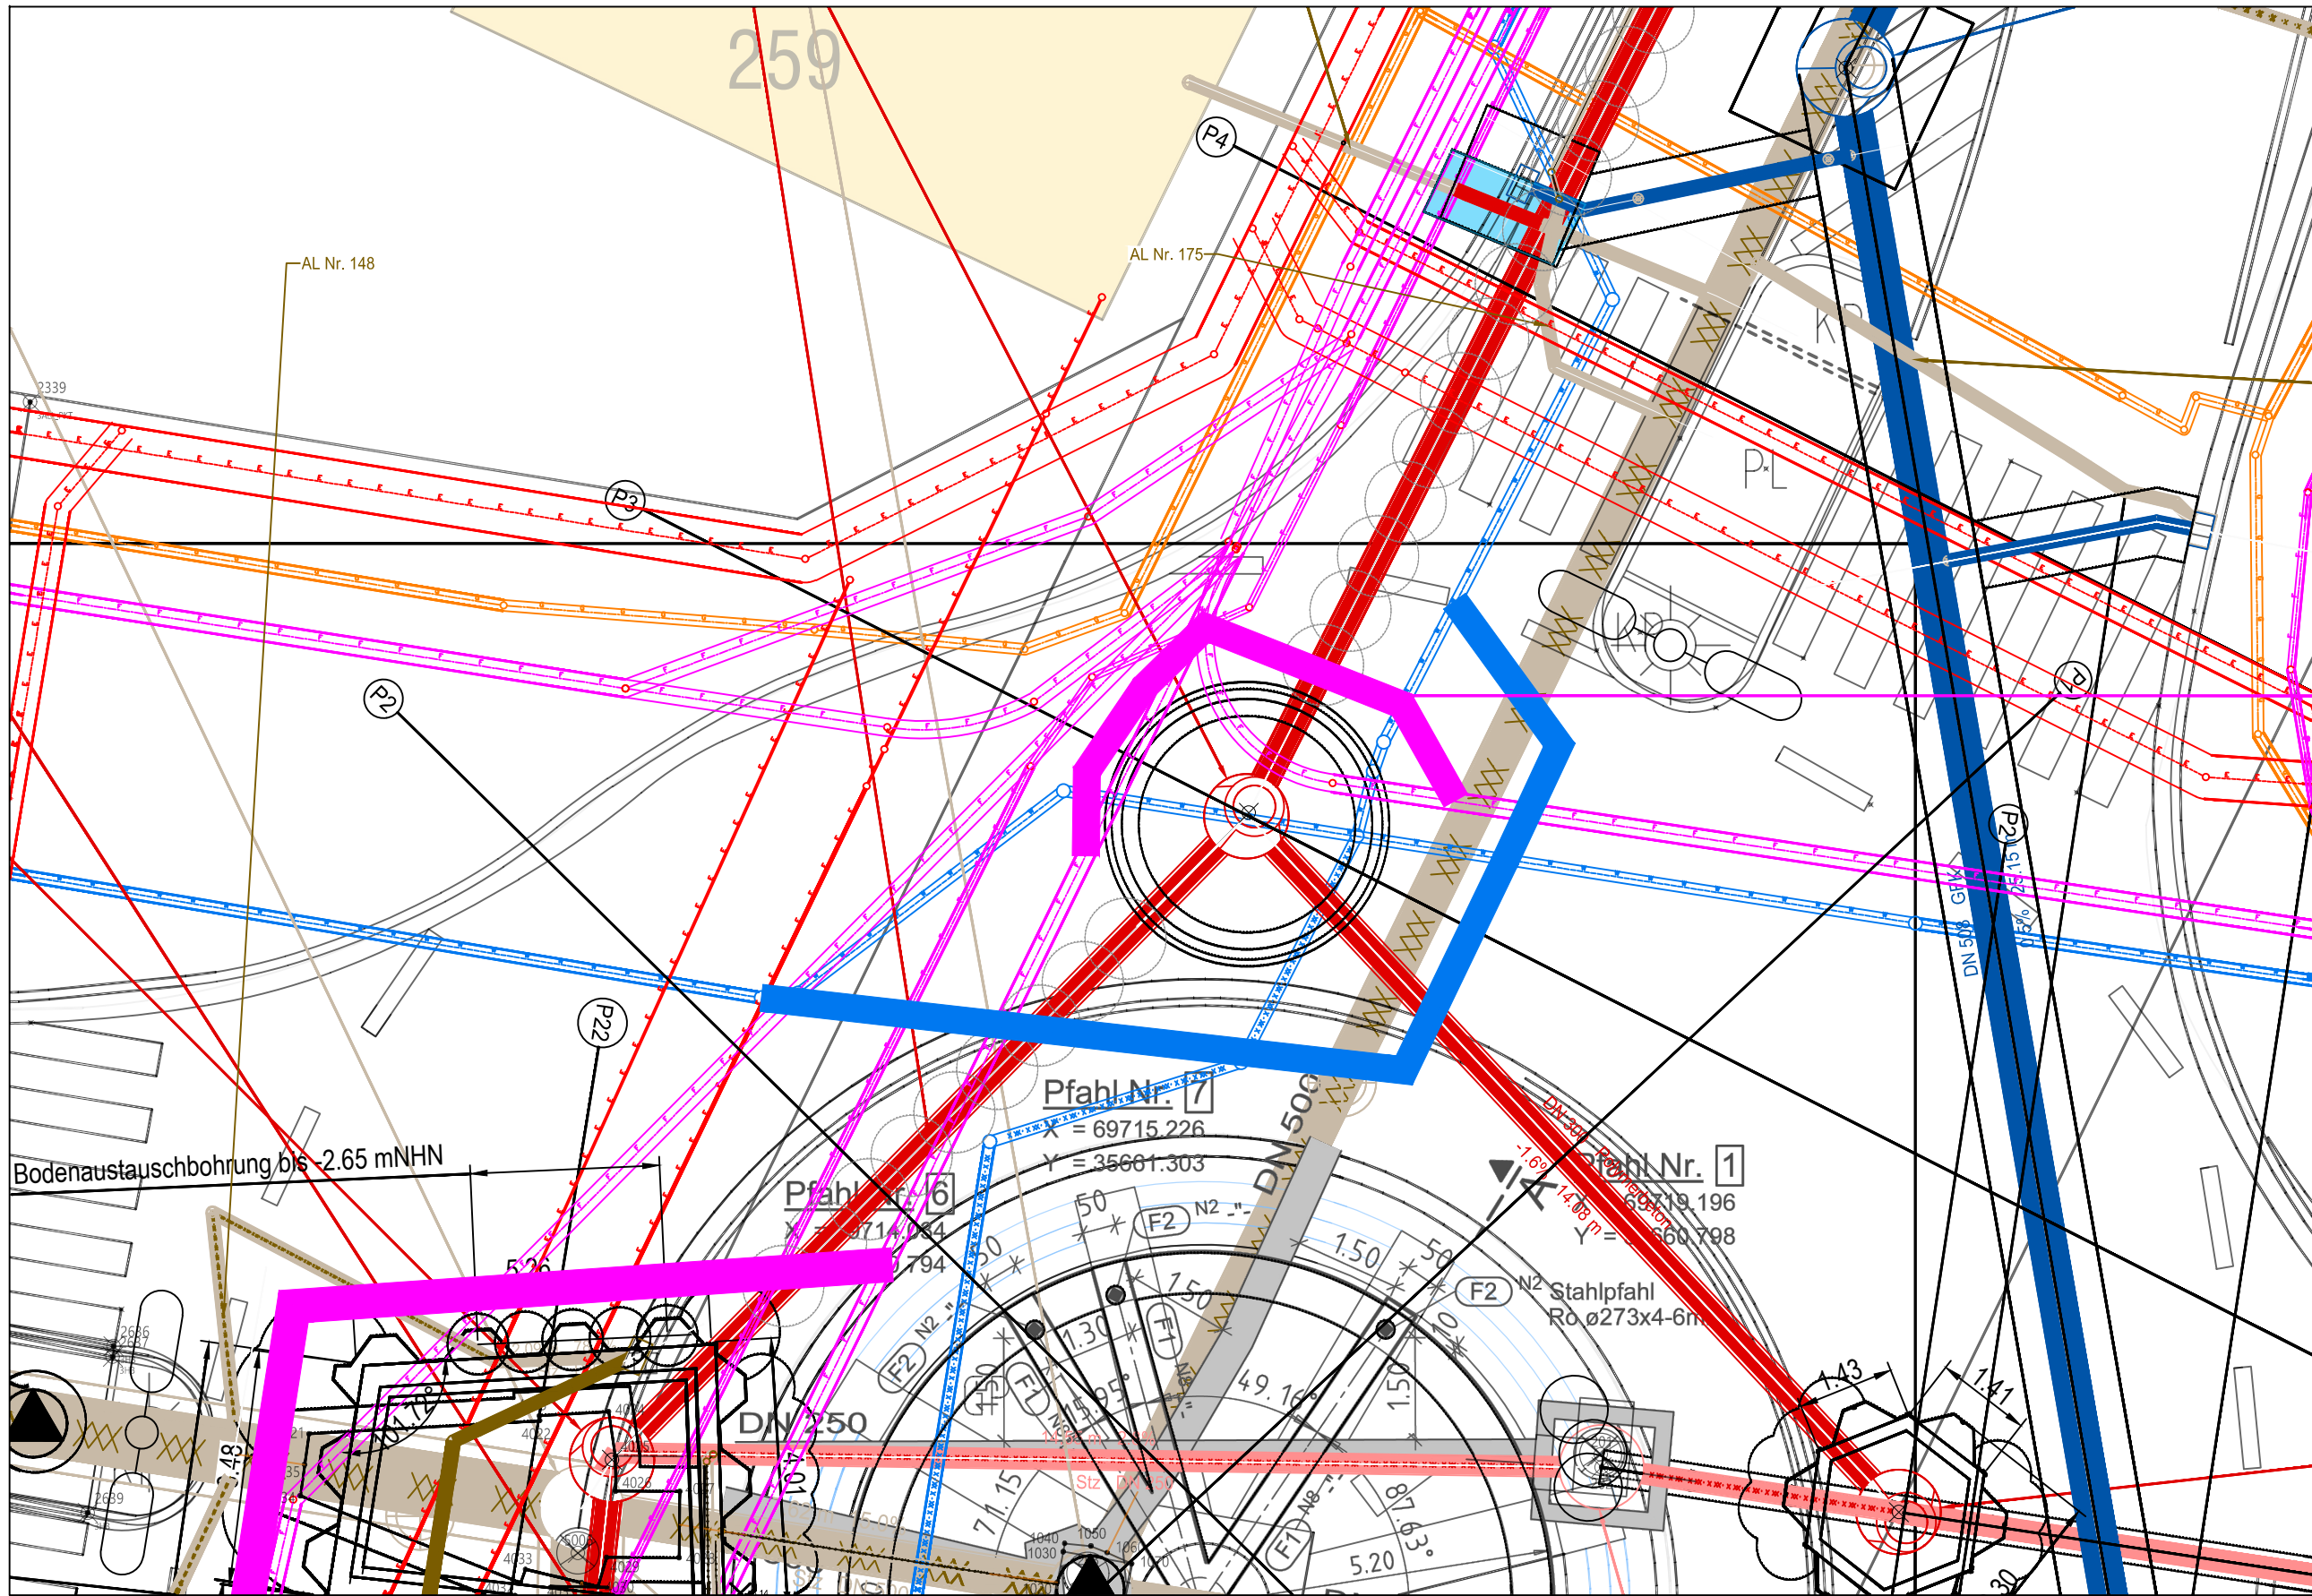

Startbaugrube für
S2-S1: 13 m DN 300
S2-S3: 14 m DN 300
S2-S4: 50 m DN 300


P3 - SW Siel Borsternmannweg DN 300
0+018.23

Baugrube S2

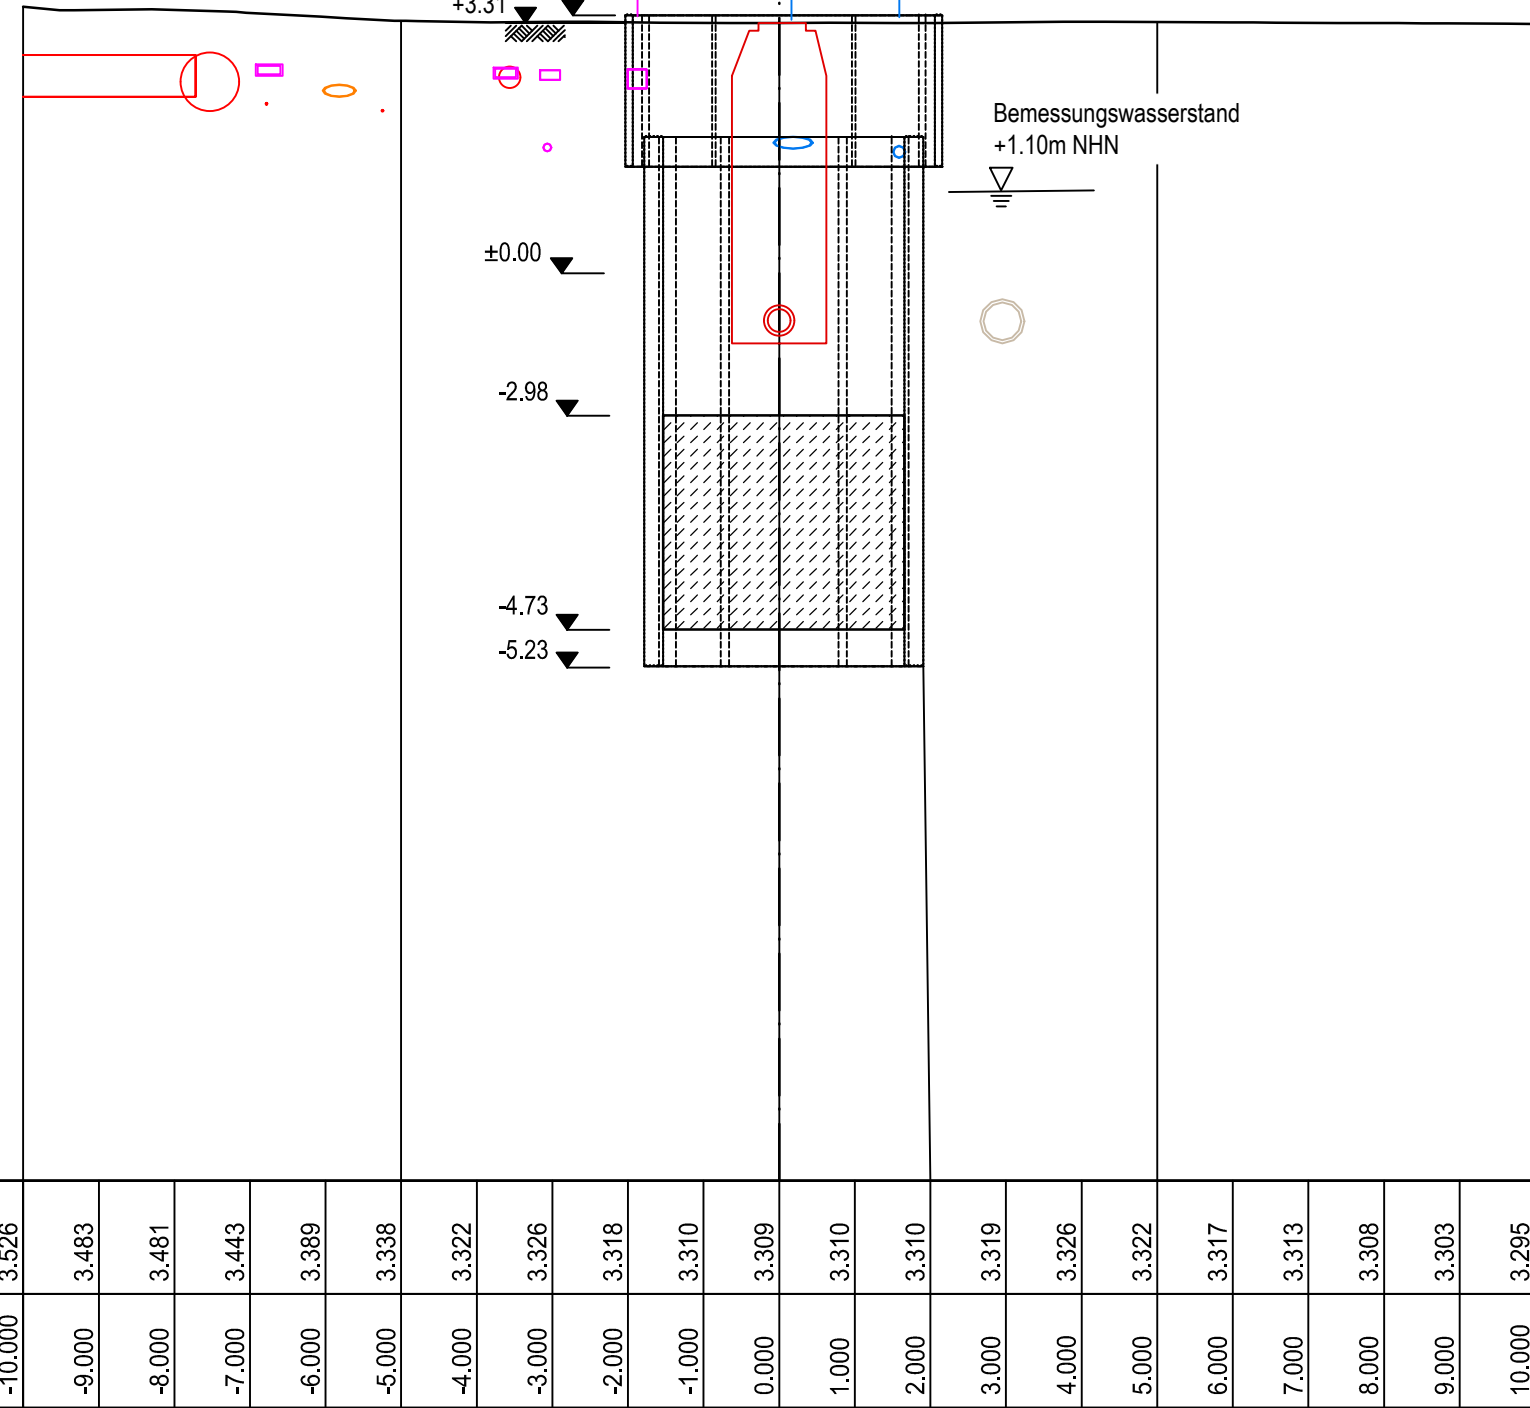



B 2

+2,85 m NHN

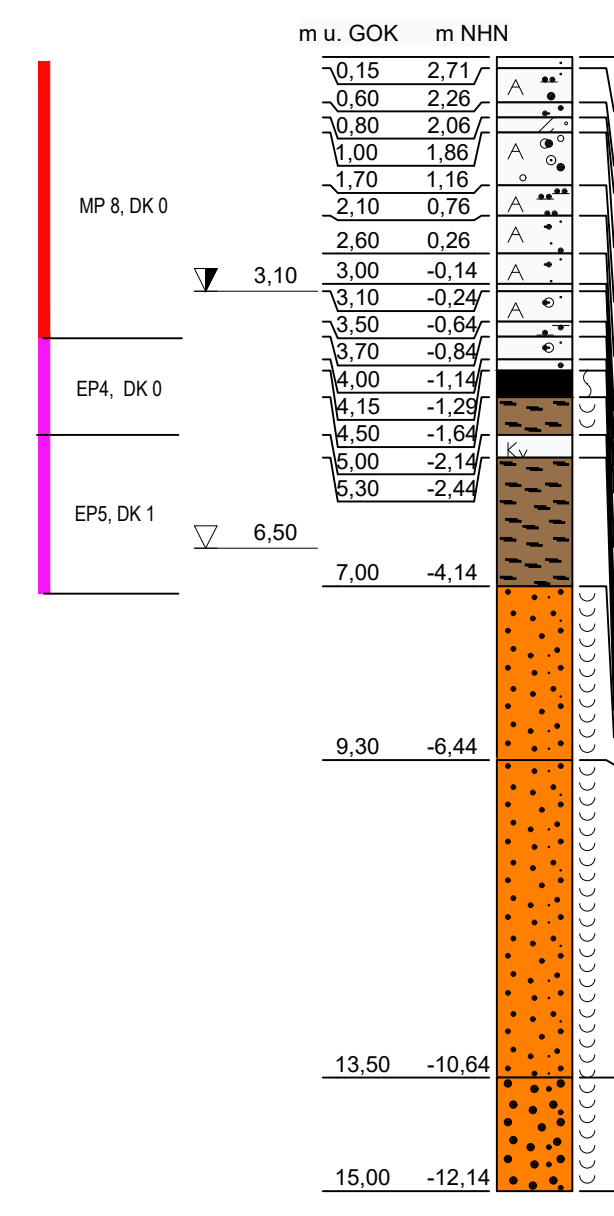

CPT 7


+2,85 m NHN

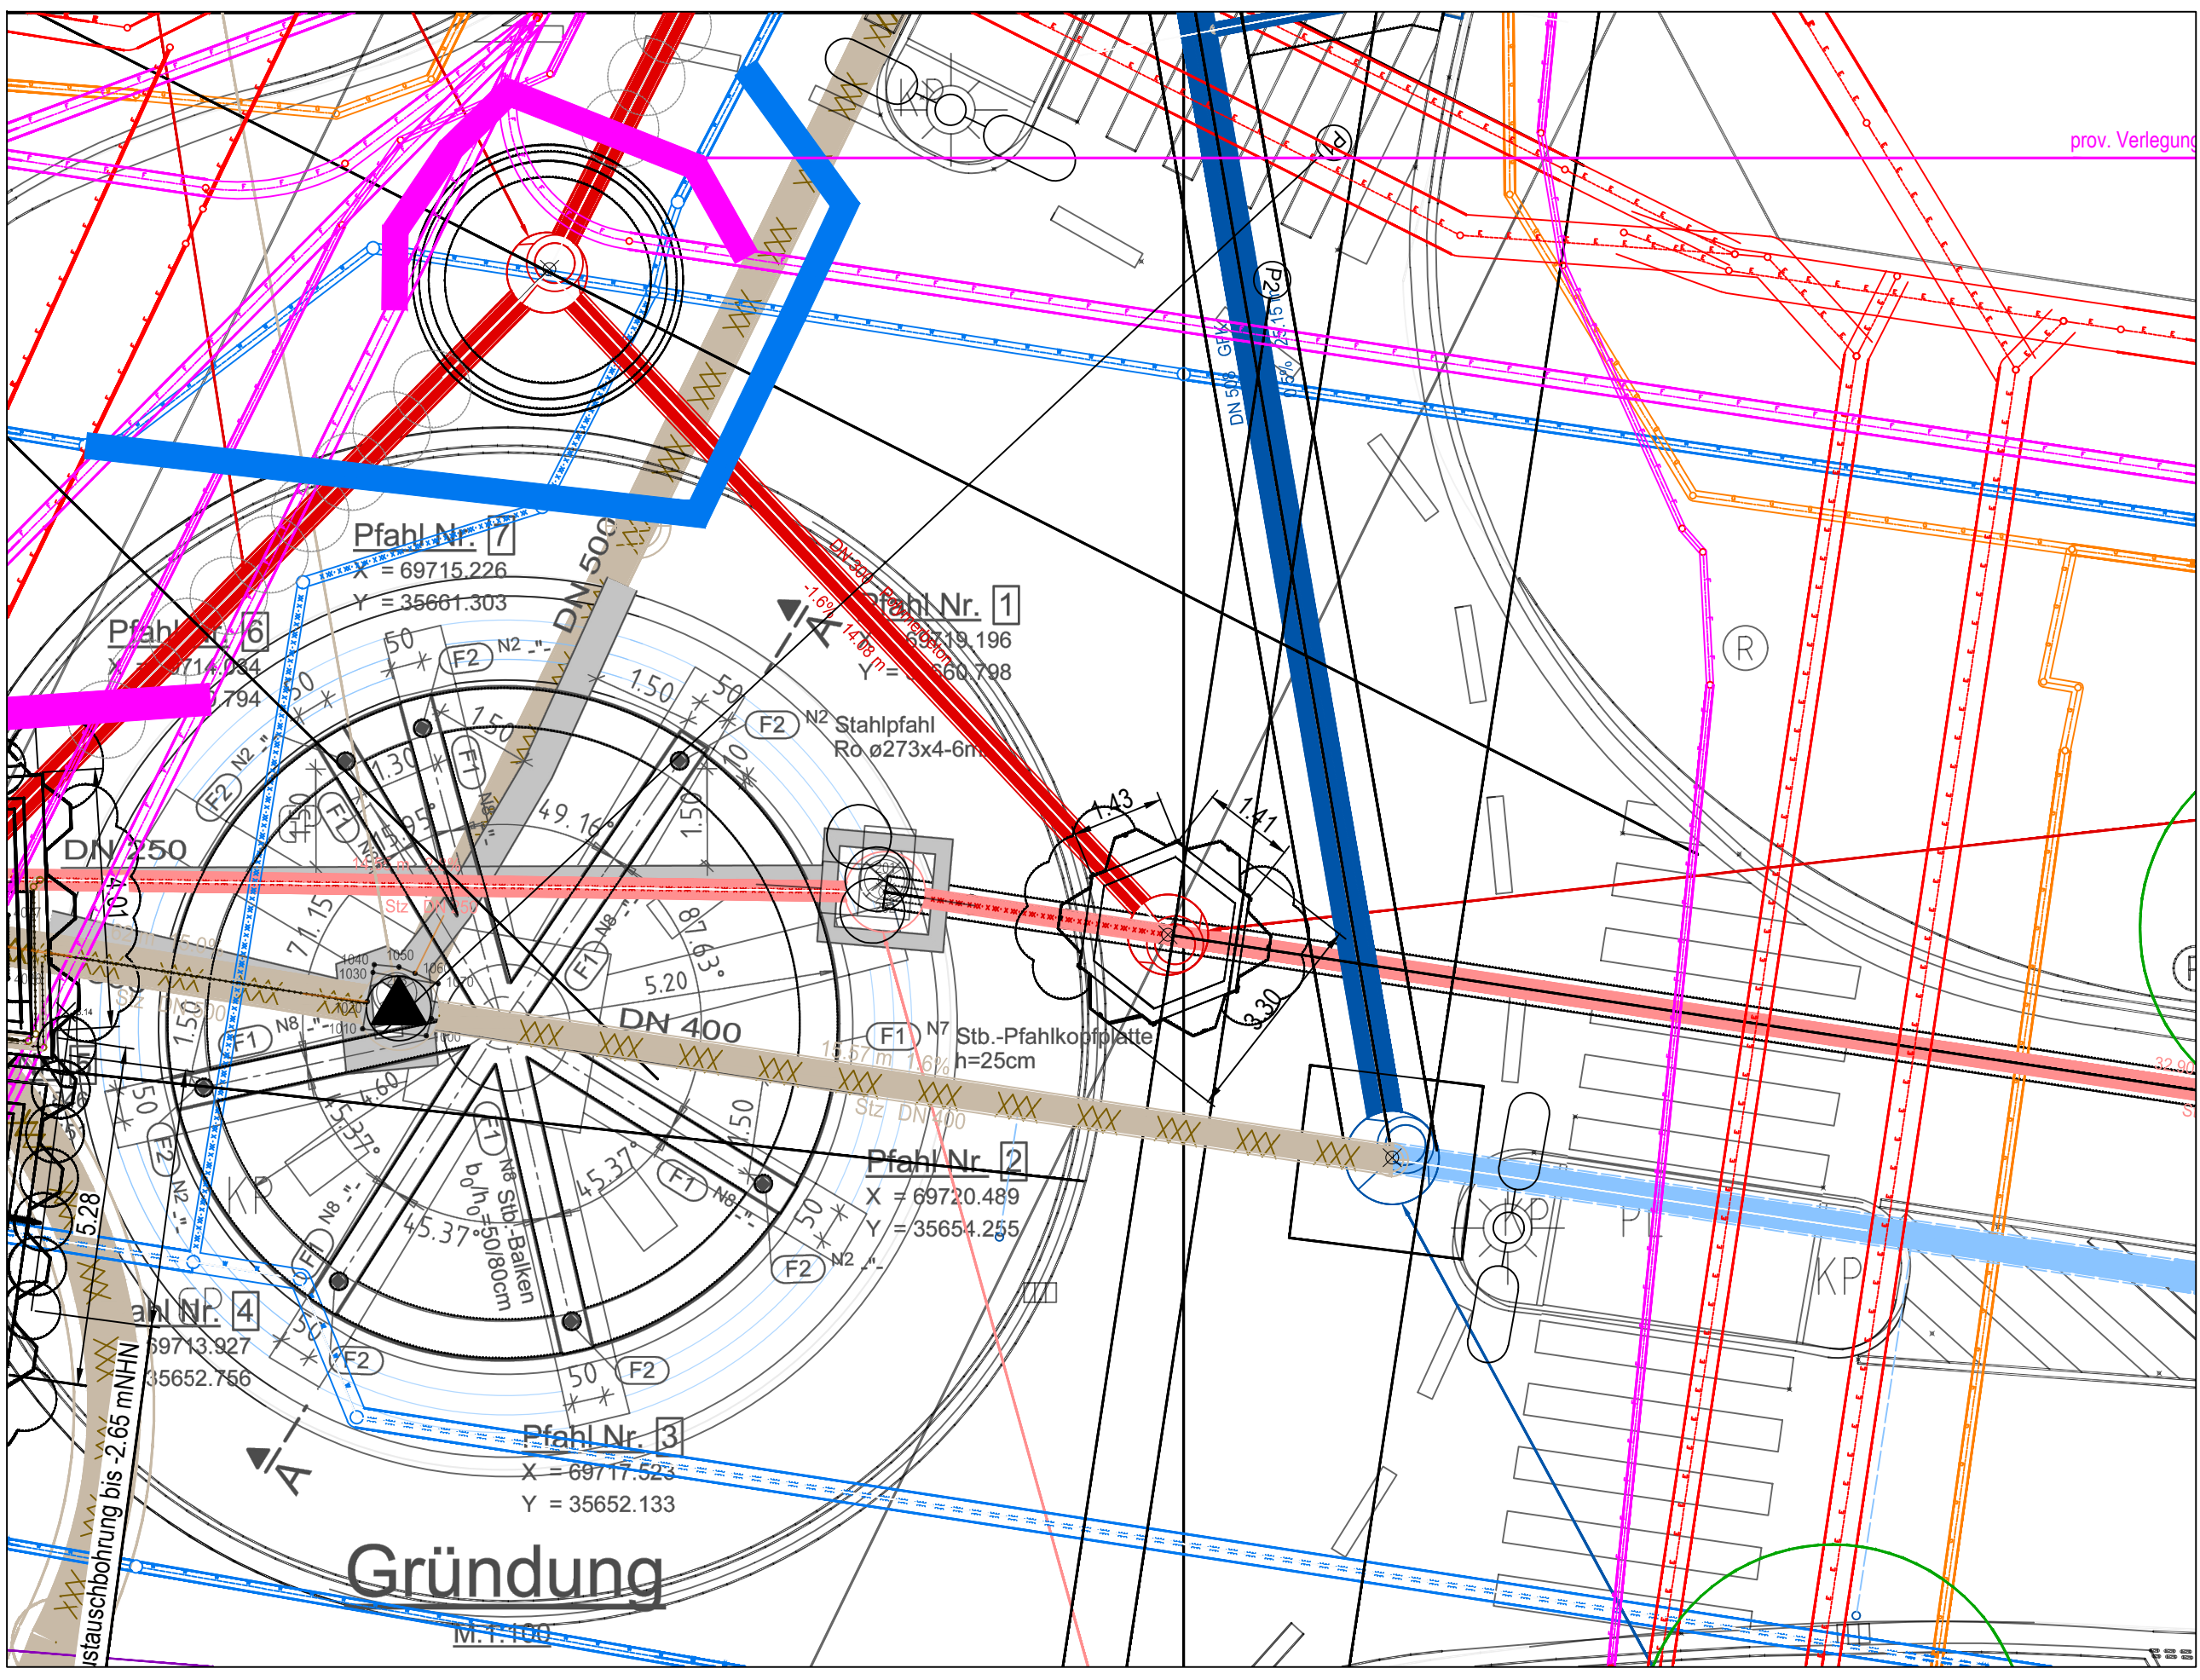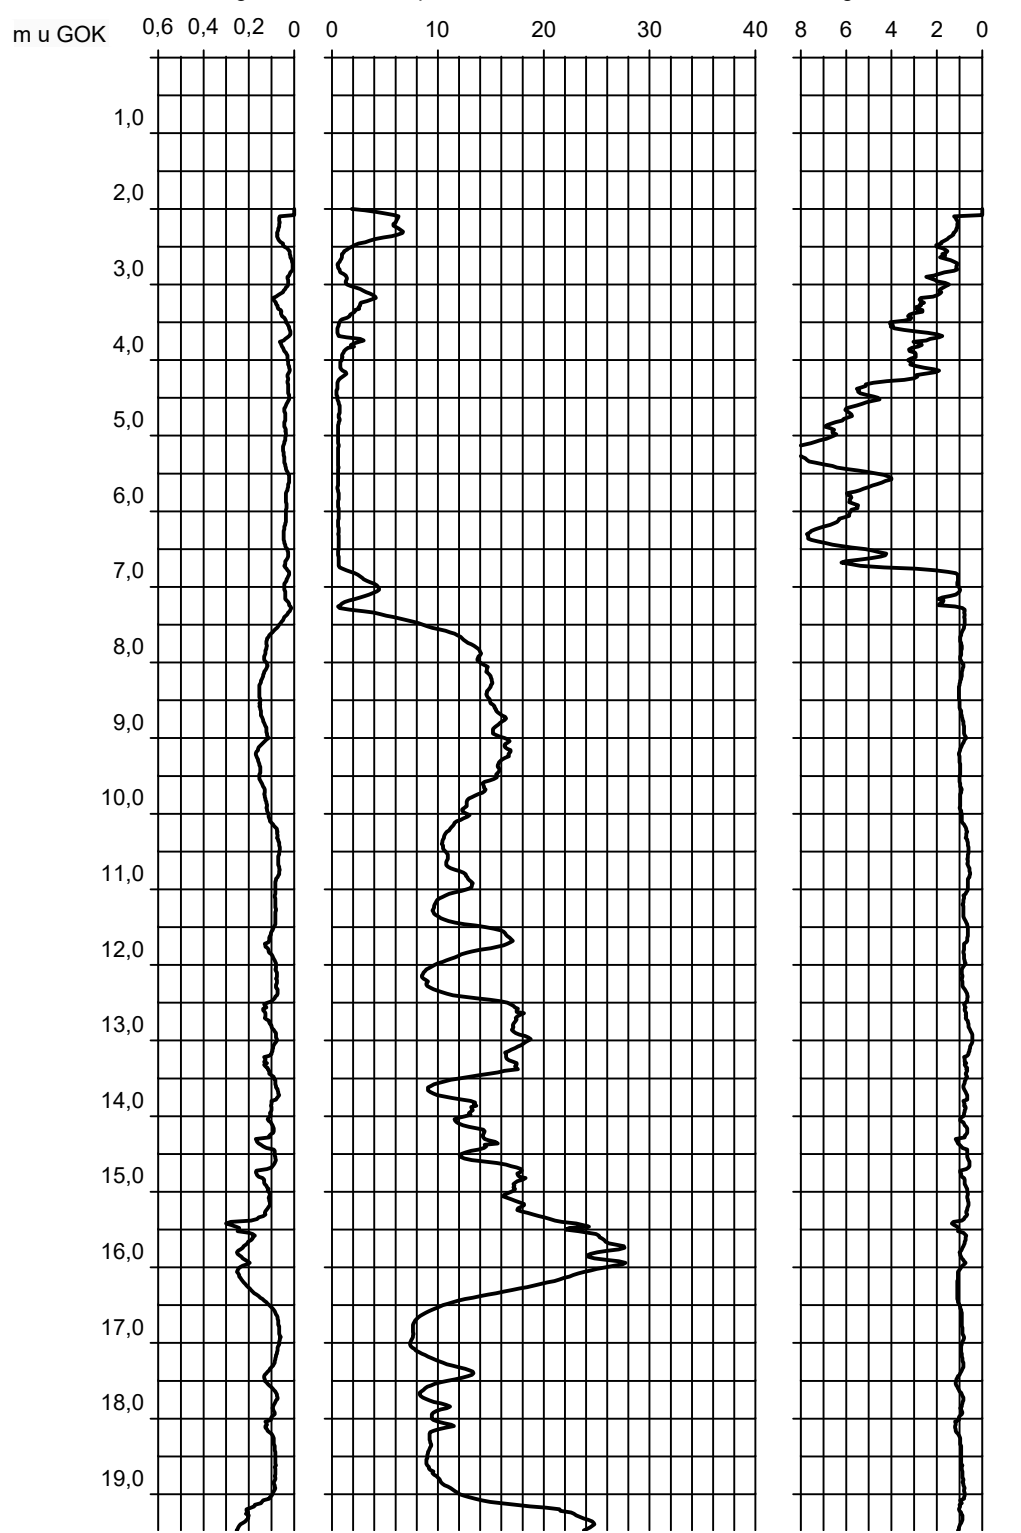

Zielbaugrube für
S2-S3: 14 m DN 300


P2 - SW Siel Süderstraße DN 300
0+016.48

Baugrube S3

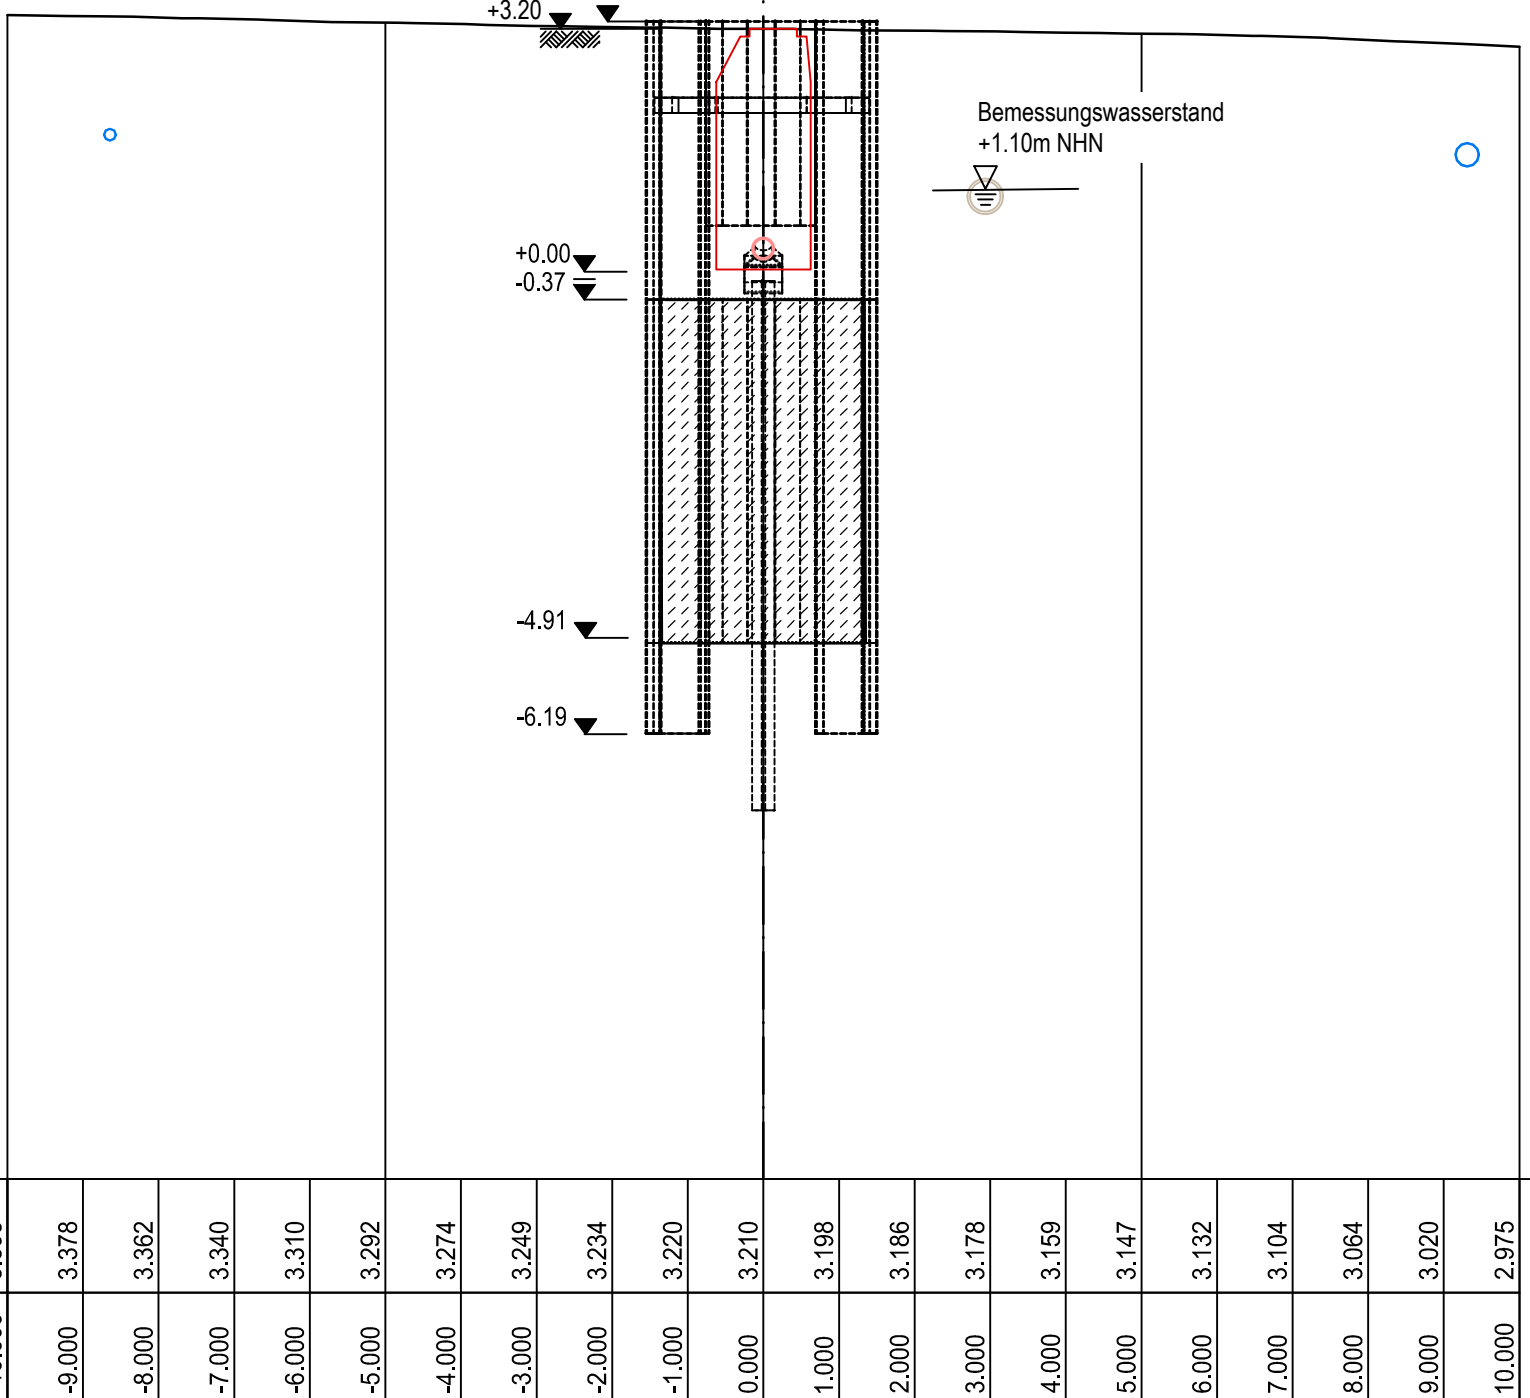

KRB 14B

+2,36 m NHN

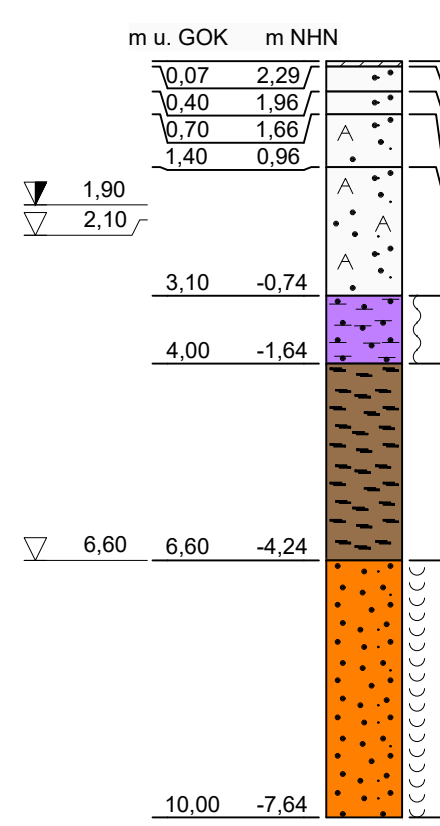

Abkürzung der Bodenarten
nach DIN 4023

Hauptbodenarten	Beimengungen
X Stein	x steinig
G Kies	g kiesig
gG Grobkies	gg grobkiesig
mC Mittels Kies	mg mittels Kiesig
fG Feinkies	fg feinkiesig
S Sand	s sandig
gS Grobsand	gs grobsandig
mS Mittelsand	ms mittelsandig
fS Feinsand	fs feinsandig
U Schluff	u schluffig
T Ton	t tonig
H Humus, Torf	h humos, torfig
F Faulschlamm, Mudd	o organisch
A Auffüllung	
Mu Mutterboden	- = schwach
Lg Geschiebelehm	- = stark
Mg Geschiebemergel	
KL Koll. Schluff	

Angaben zum Grundwasserstand	
GW	Grundwasserangebot
GW	Grundwasserstand nach Beendigung der Bohrung
GW	Ruhewasser
SW	Sicherwasser


Darstellung nach DIN 4022
SE = Bodengruppe nach DIN 18196

Bemerkungen

Die örtliche Baubewachung gibt die genaue Lage der Seilbohrer sowie die Lage der geplanten Trümmen an.
Die Anschlussbohrer sind vor Baubeginn vom Auftragnehmer örtlich nachzuprüfen.
Der dargestellte Baugrundausschnitt liegt Auszüge aus den Schichtenverzeichnissen zugrunde. In Zweifels- bzw. Bedarfsfällen sind die vollständigen Schichtenverzeichnisse beim Auftraggeber einzusehen.
Für die richtige Lage und Anzahl der dargestellten Anschlussbohrungen übernimmt der Auftraggeber keine Gewähr.
Die Fremdleitungen sind entsprechend der Angaben der jeweiligen Leitungsverwaltung eingetragen. Zur weiteren Orientierung kann die "Leitungsanfragen"-Abte beim Auftraggeber eingesehen werden.
Für die Vollständigkeit und Richtigkeit der eingetragenen Fremdleitungen übernimmt der Auftraggeber keine Gewähr. Die genaue Lage ist ggf. vor Baubeginn durch Geodätengruppen festzustellen oder durch die zuständige Leitungsverwaltung örtlich angeben zu lassen.

Legende Bodenanalysen (gem. LAGA)


Z0
Z 1.1
Z 1.2
Z2
Z2
Zuordnung gem DepVO siehe Beschriftung

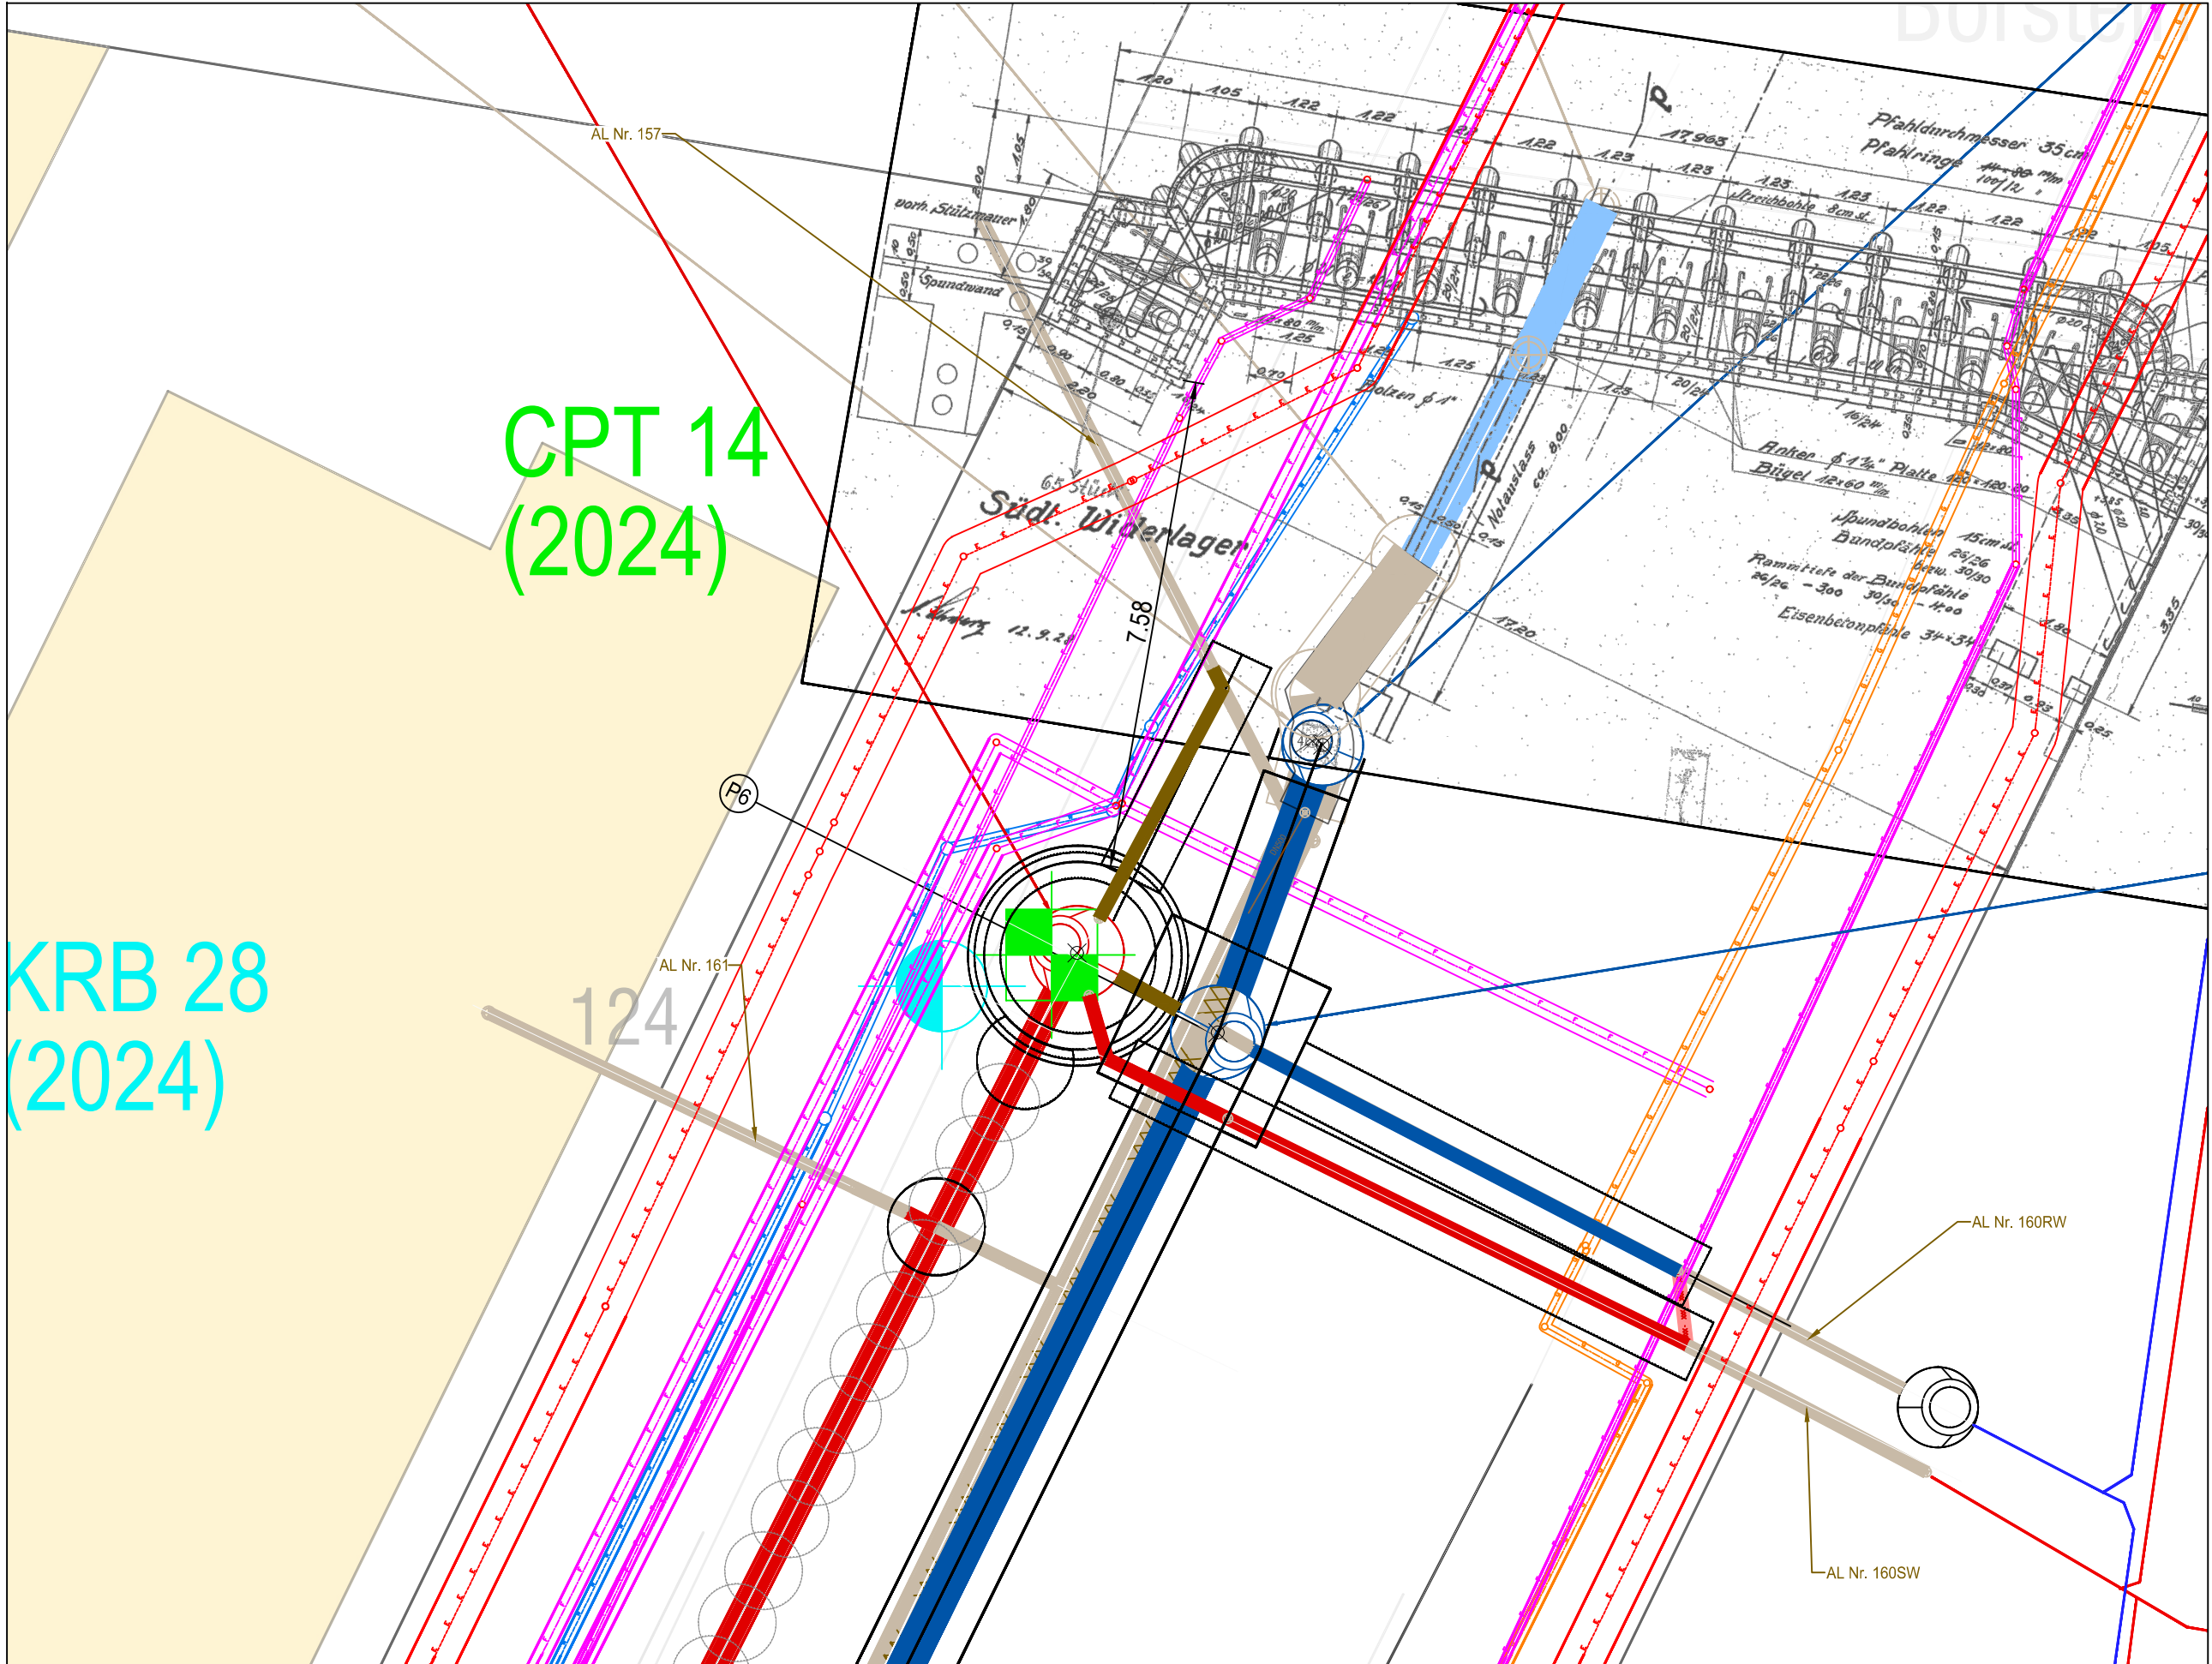

Zielbaugrube für
S2-S4: 50 m DN 300


P6 - SW Siel Borsternmannweg DN 300
0+067.24

Baugrube S4

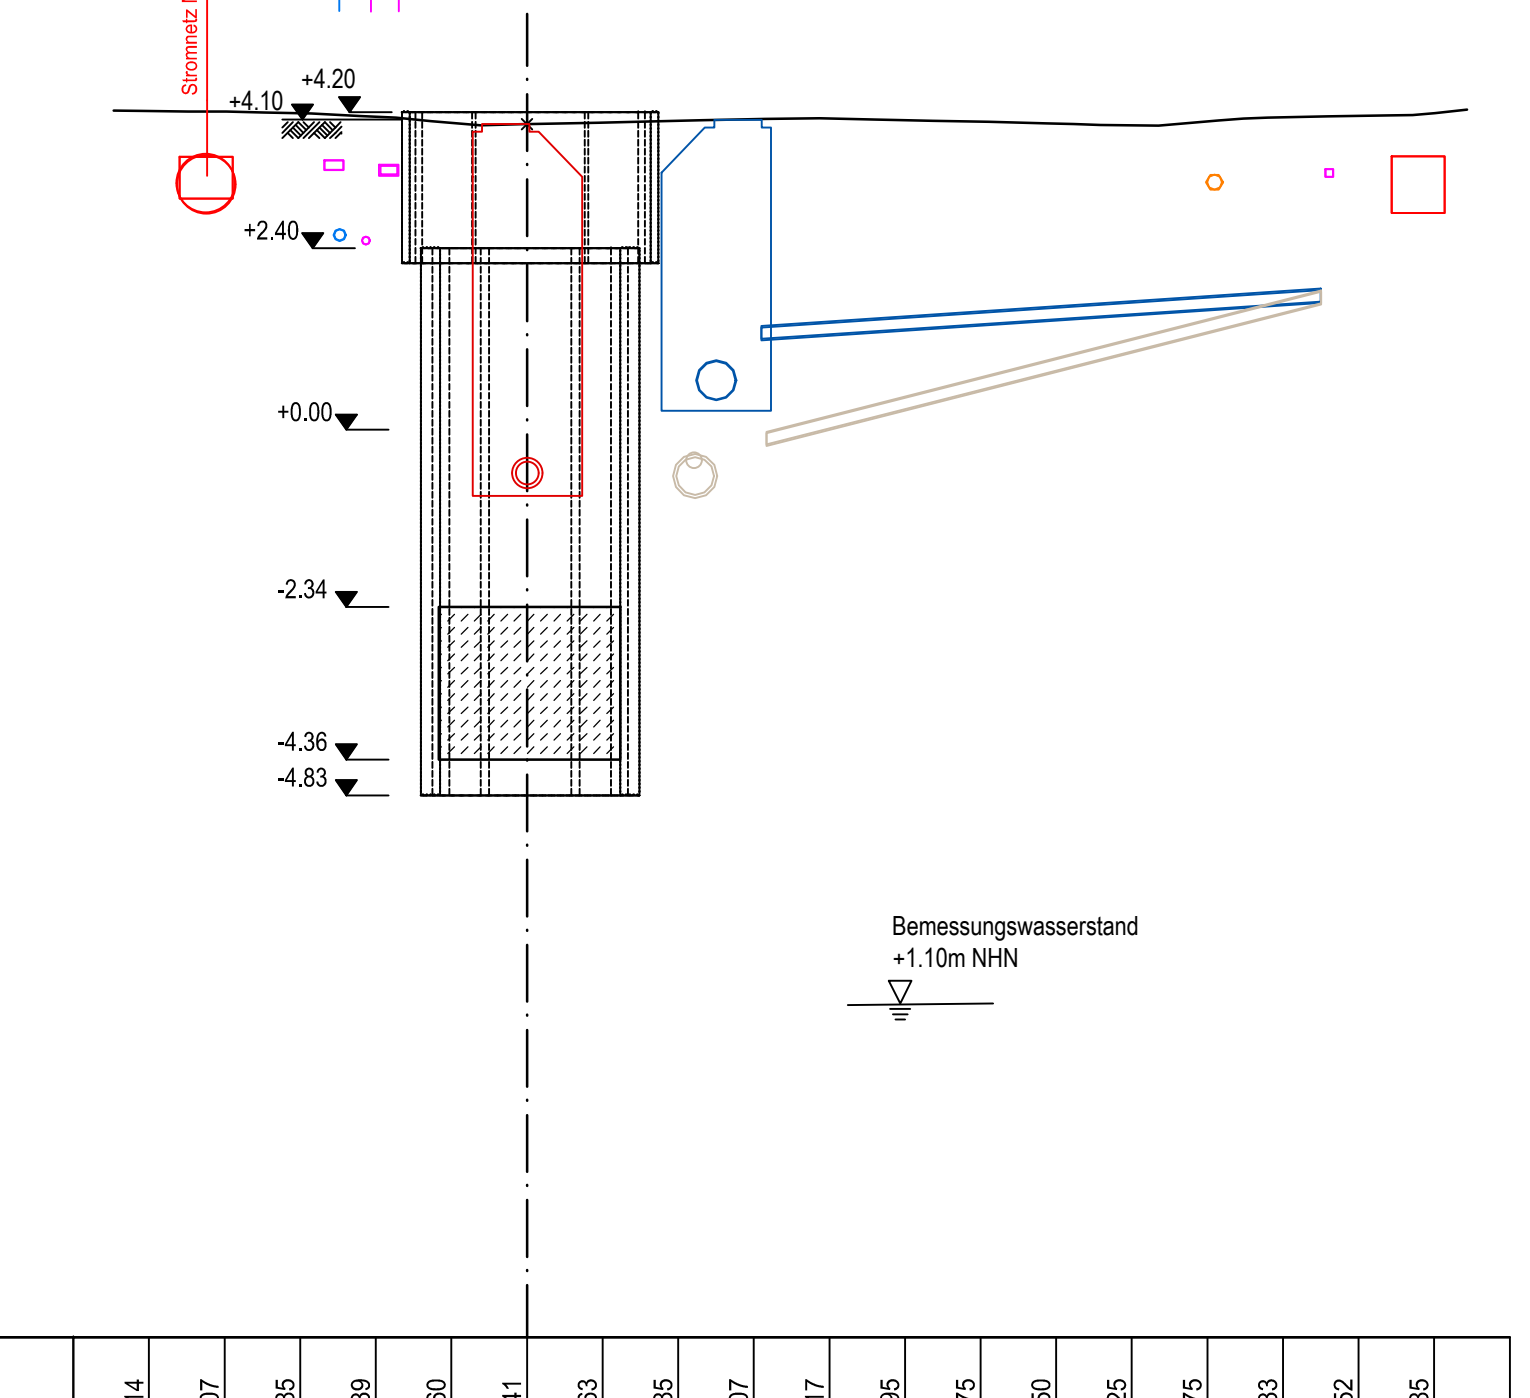


KRB 28

+4,14 m NHN

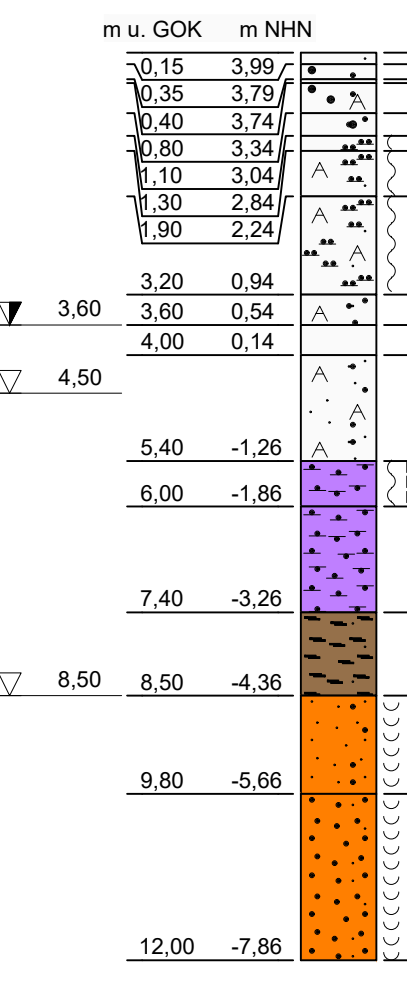

CPT 14

+4,15 m NHN

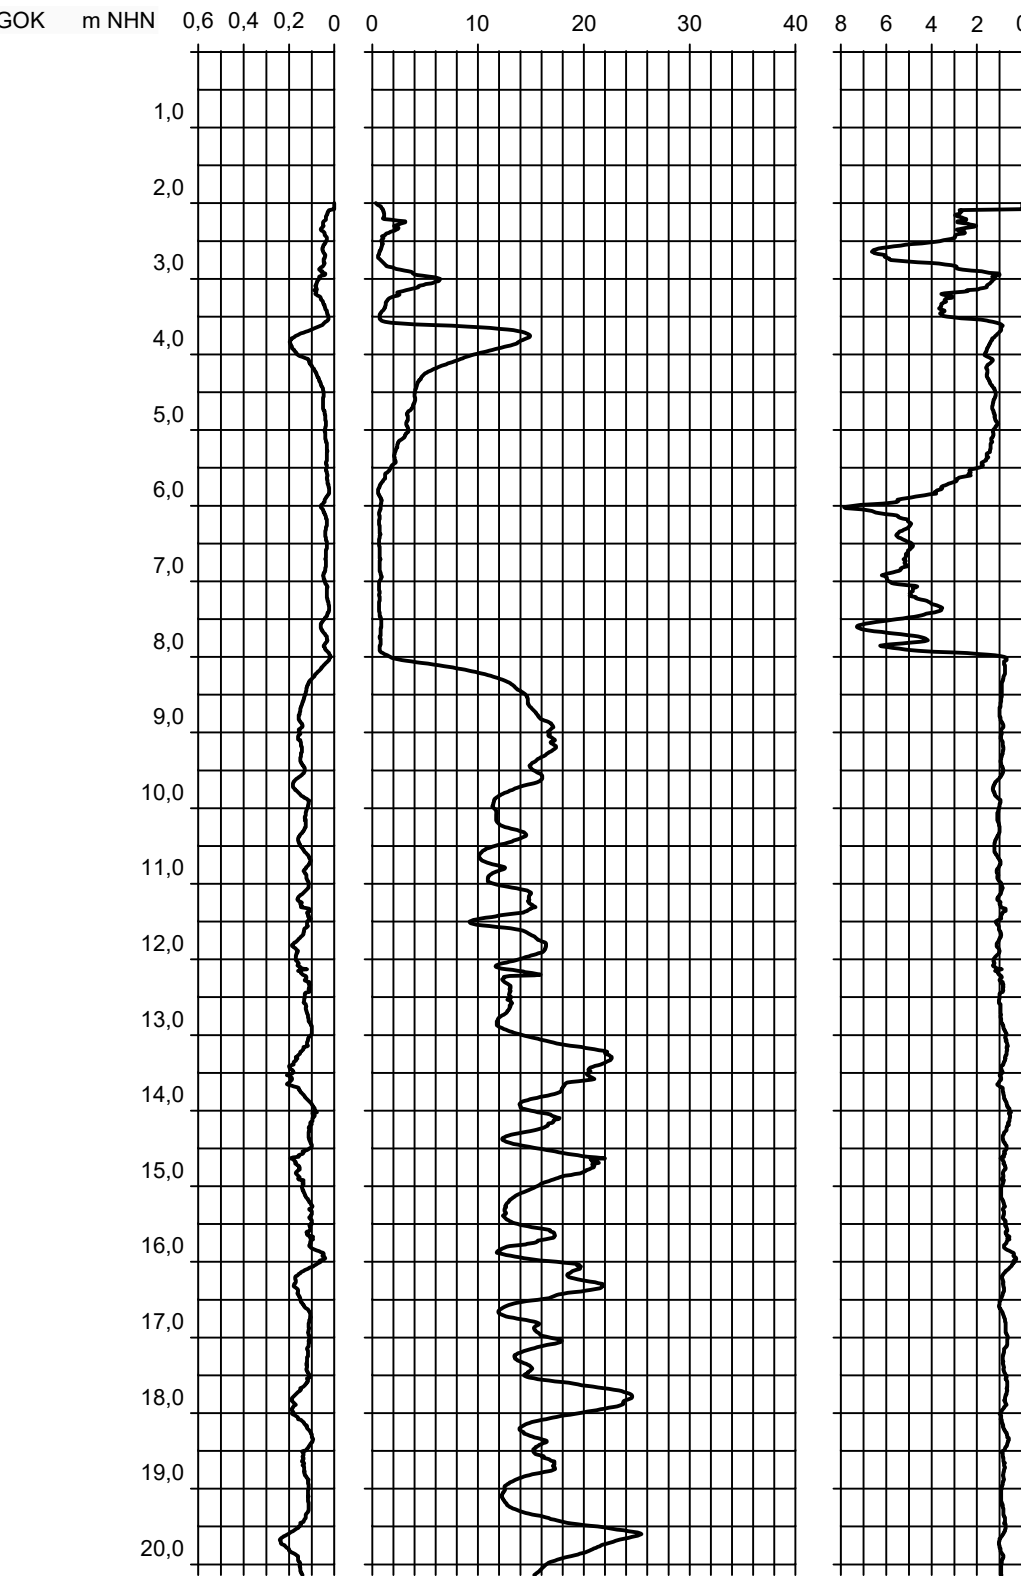

Koordinatensystem UTM ETRS89 LS 130

HAMBURG WASSER		Auftraggeber: Hamburger Stadtwasserwerk AGR Bithorn Deich 2 20539 Hamburg	
Planverfasser: Hamburger Stadtwasserwerk AGR Ingenieurbau Nietze Bithorn Deich 2 20539 Hamburg			
Überwachen: S2 S3 S4			
Geschicht: 156 C. Gottschlich	Datum: 22.07.2026	Fachbereich geodät: T. Hildebrandt	Datum: 27.07.2026
Geschicht: 156 C. Gottschlich	Datum: 22.07.2026	Geschicht: C. Hünnemeyer	Datum: 08.09.2026
Dachstuhl geodät: S. Lemberger			
Projektbezeichnung: Süderstraße/Grevenweg/Luisenweg/Bostelmannsweg			
Stadtteil: Hamm-Süd / Hammerbrook			
Planinhalt: Baugruubenplanung Baugrube S2 / S3 / S4 Draufsicht / Schnitte / Bohrprofile (M1:100)			
Maßstab: 1 : 50			
Projektnummer: S-04/0113		DMS-ID:	
Planimmer: 14 von 33		Konto / Antist:	
Planungsstand: ENTWURF		Index:	