
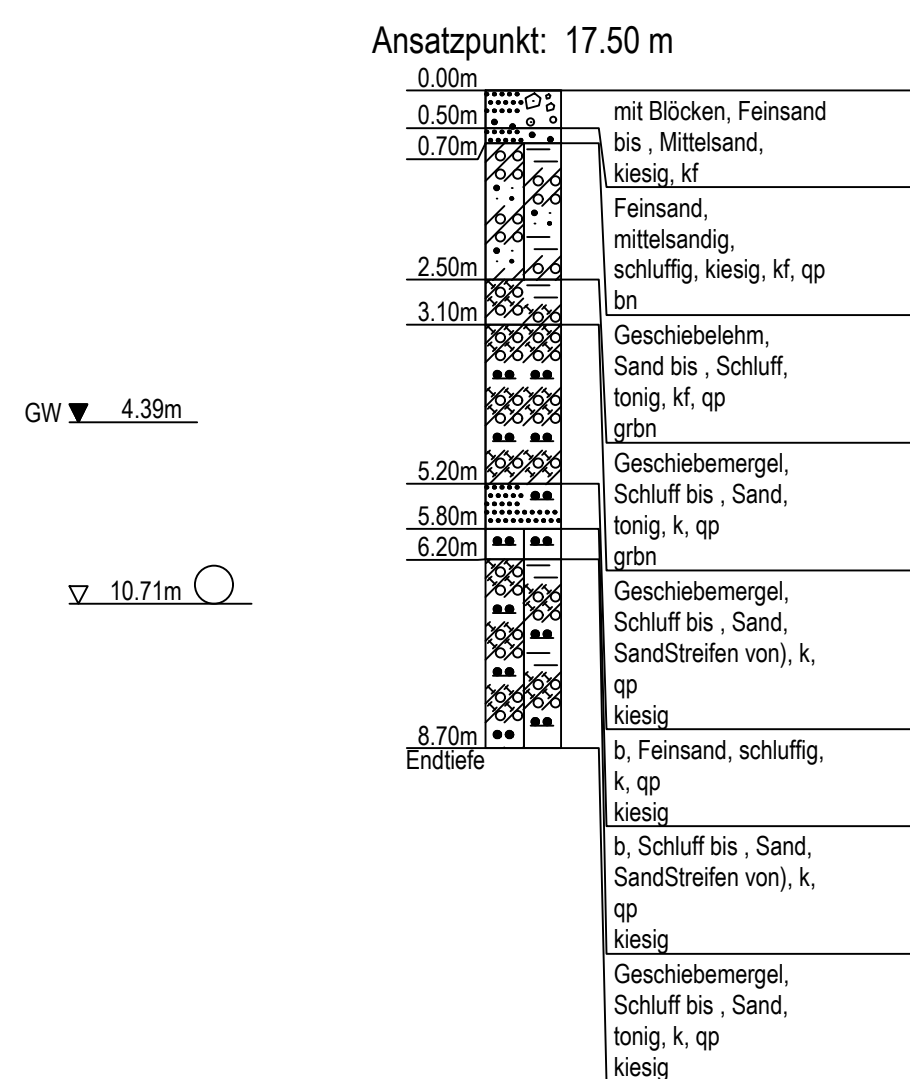
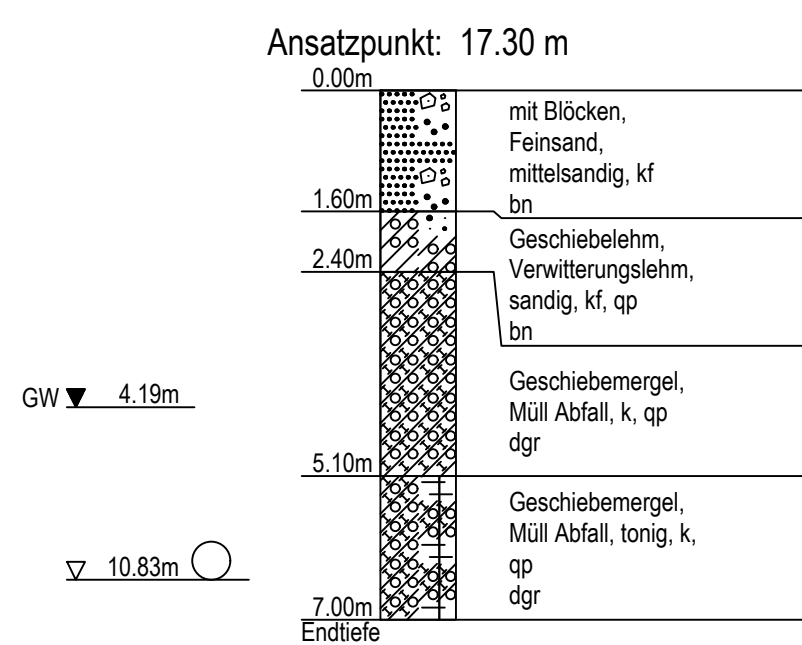
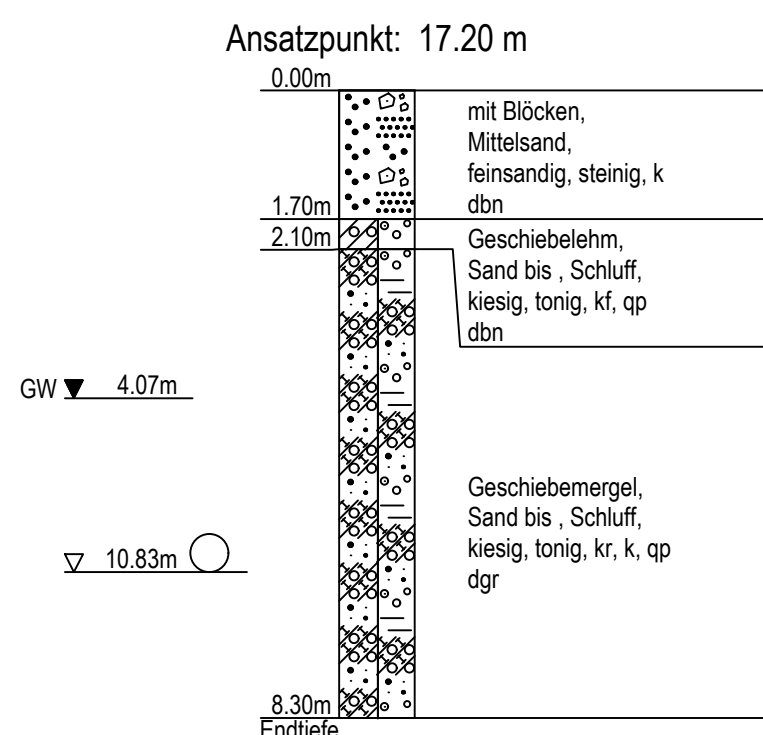
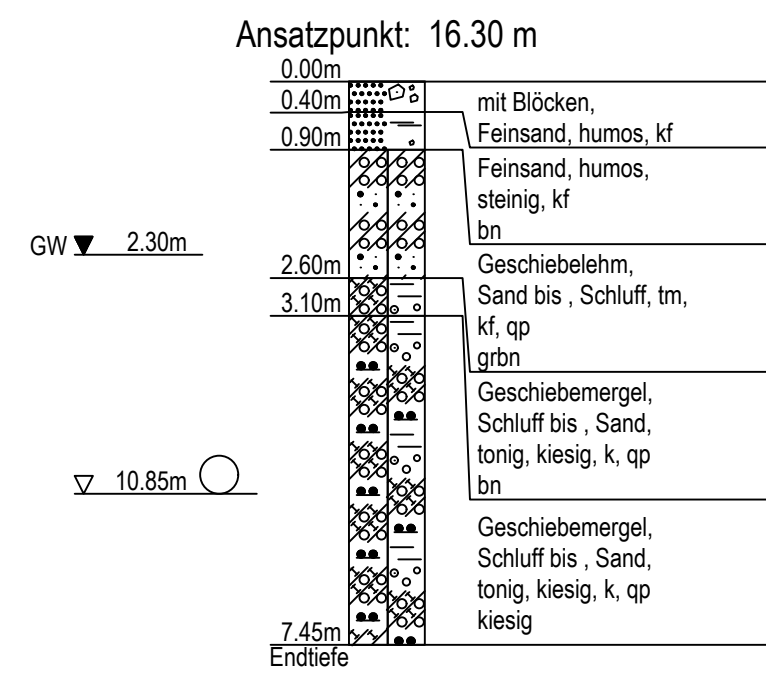
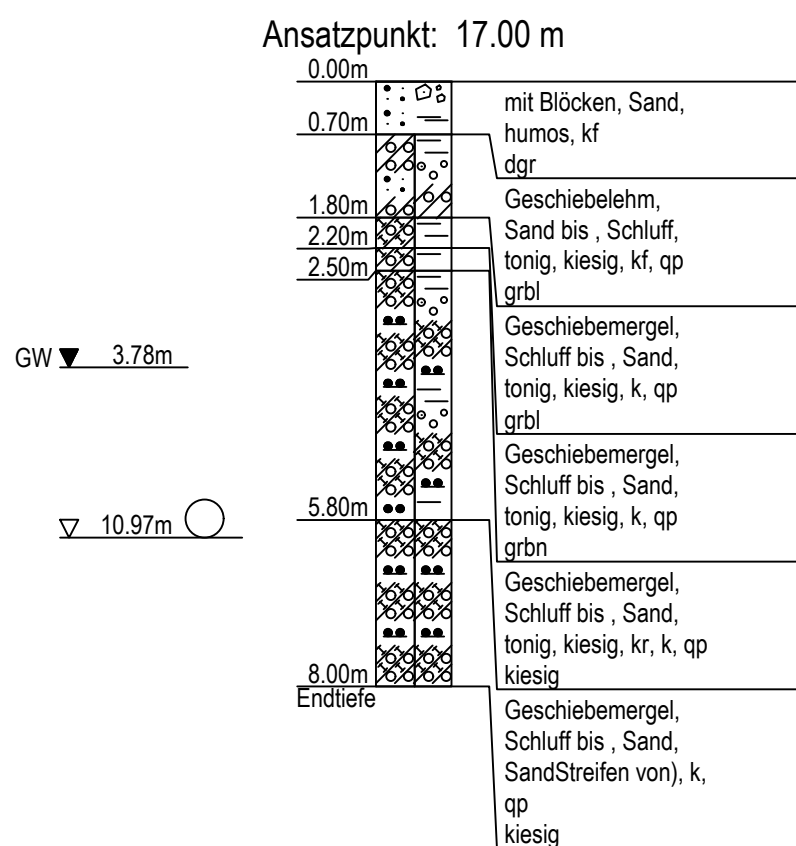
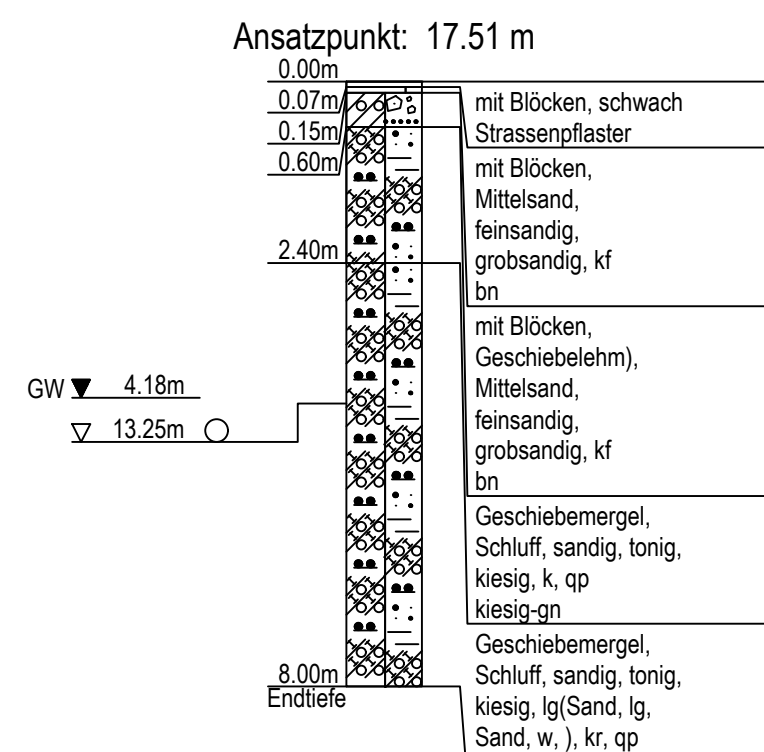
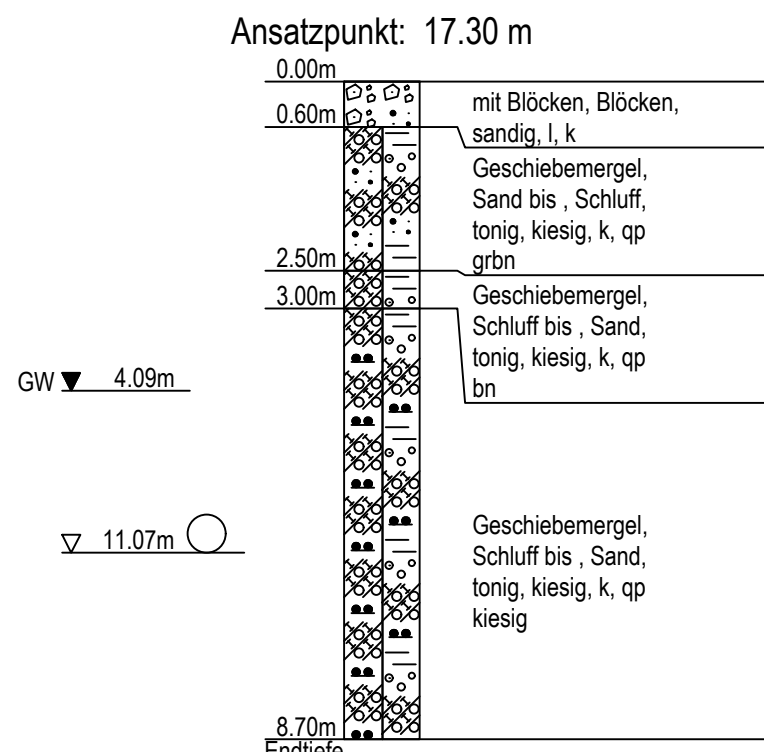
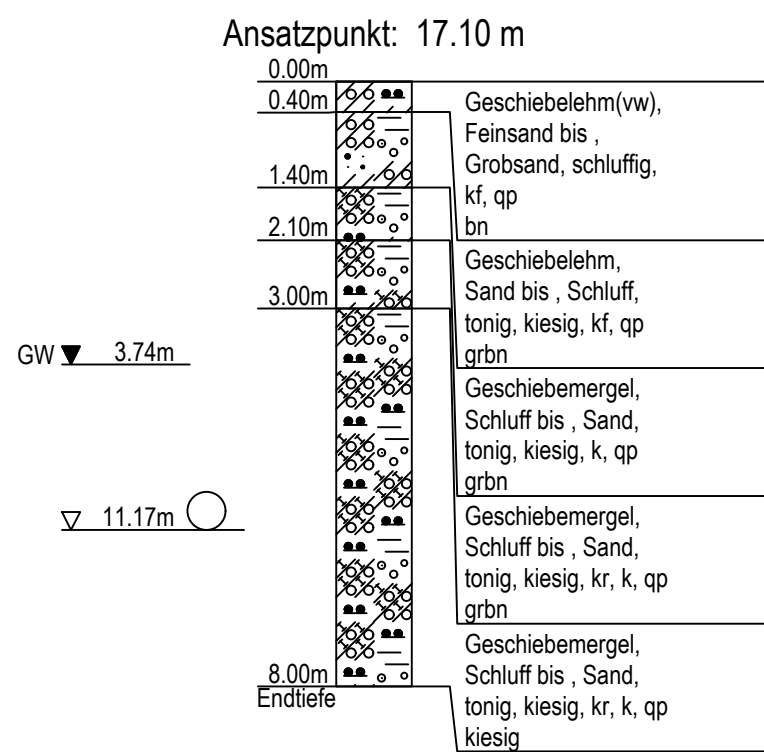
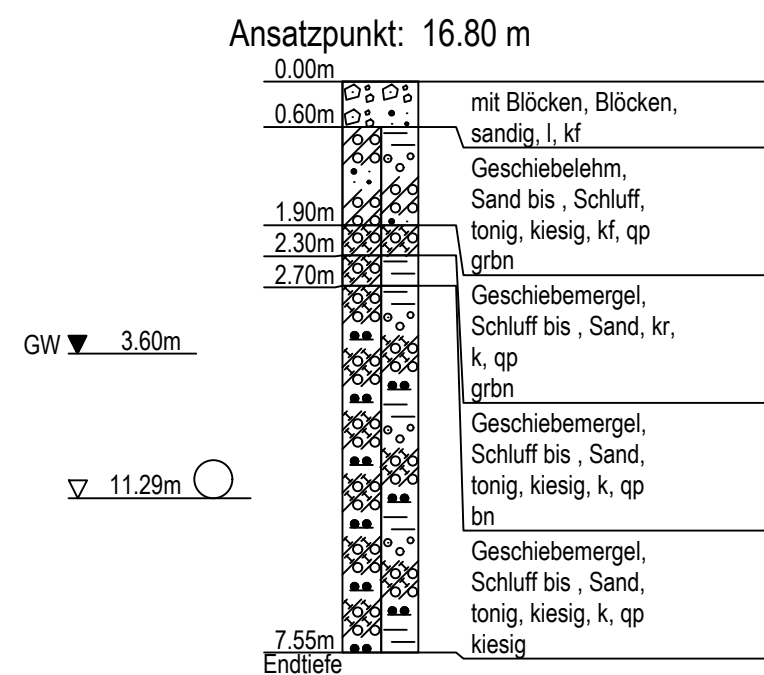





Auszug aus den Schichtenverzeichnissen

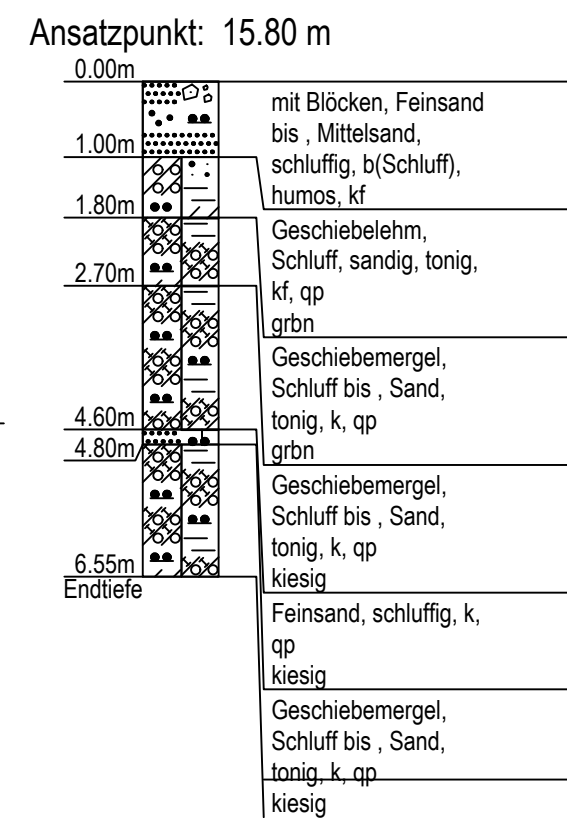

Hauptbodenarten		Beimengungen	
X	Steine	x	steinig
G	Kies	g	kiesig
gG	Grobkies	gg	grobkiezig
mG	Mittelkies	mg	mittelmiezig
fG	Feinkies	fg	feinkiezig
S	Sand	s	sandig
gS	Grobsand	gs	grob sandig
mS	Mittelsand	ms	mittelsandig
fS	Feinsand	fs	feinsandig
U	Schluff	u	schluffig
T	Ton	t	tonig
H	Humus, Torf	h	humos, torfig
F	Faulschlamm, Muddel	o	organisch
A	Auffüllung		
Mu	Mutterboden	'	= schwach
Lg	Geschiebelehm	'	= stark
Mg	Geschiebemergel		
KL	Klei, Schlick		

<u>Anteil der Beimengung</u>	
0-20%	= weich
20-40%	= fest
40-60%	= steil

Schnitt B - B **Reichsbahnstraße**

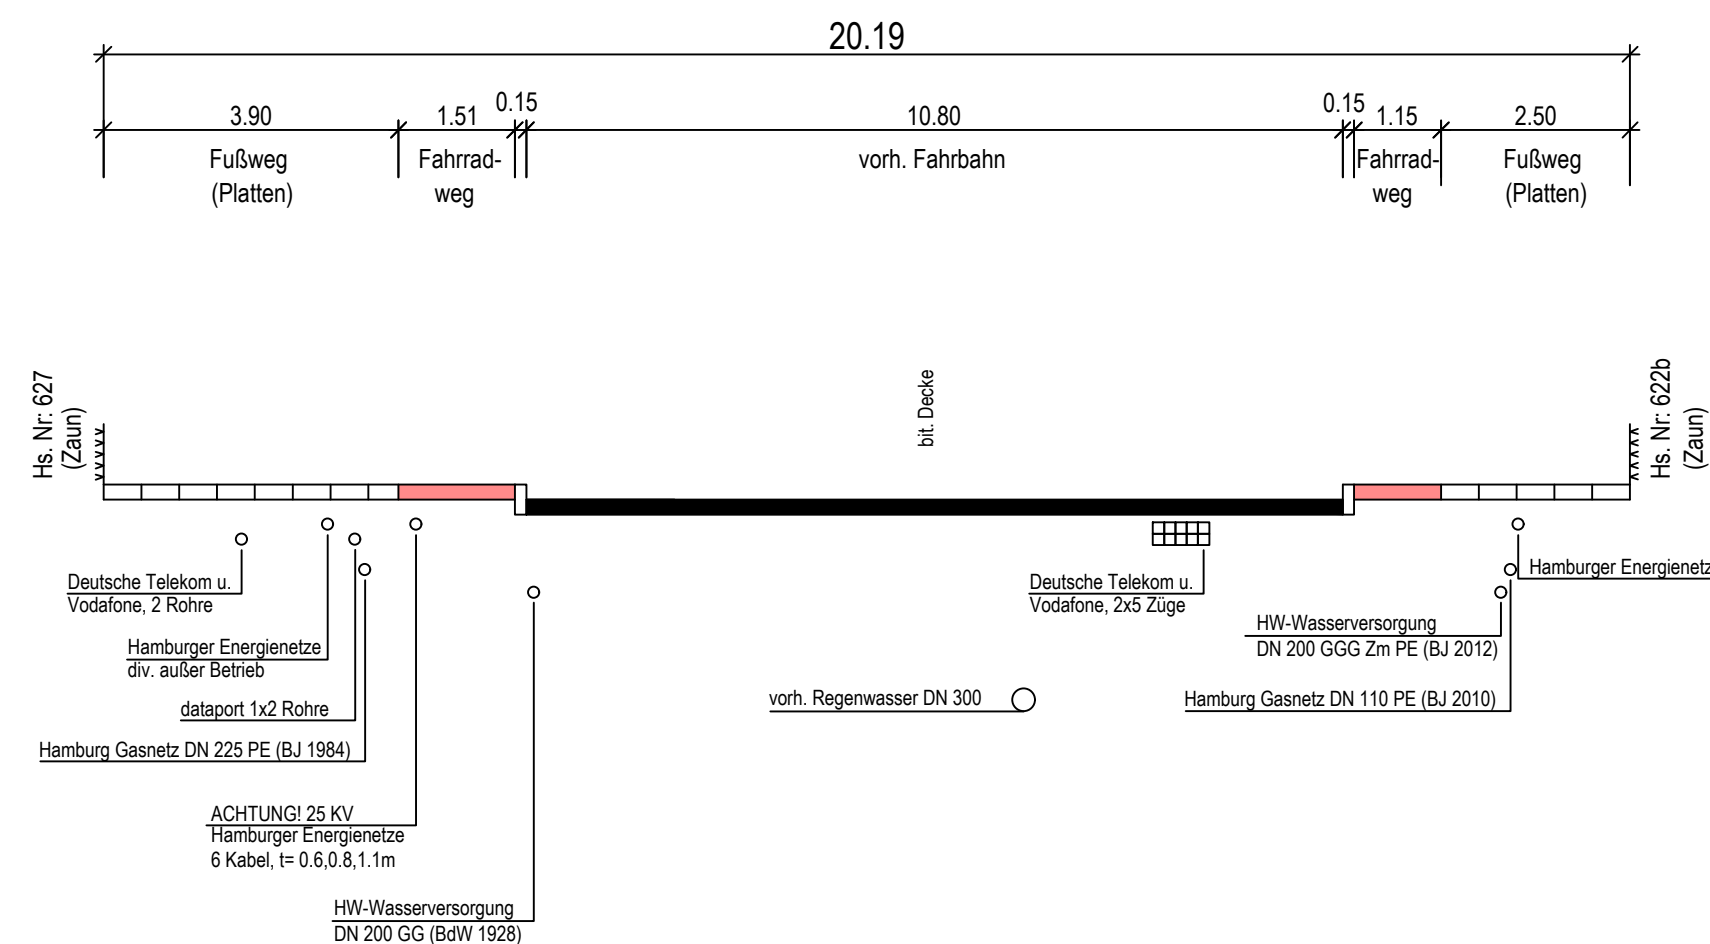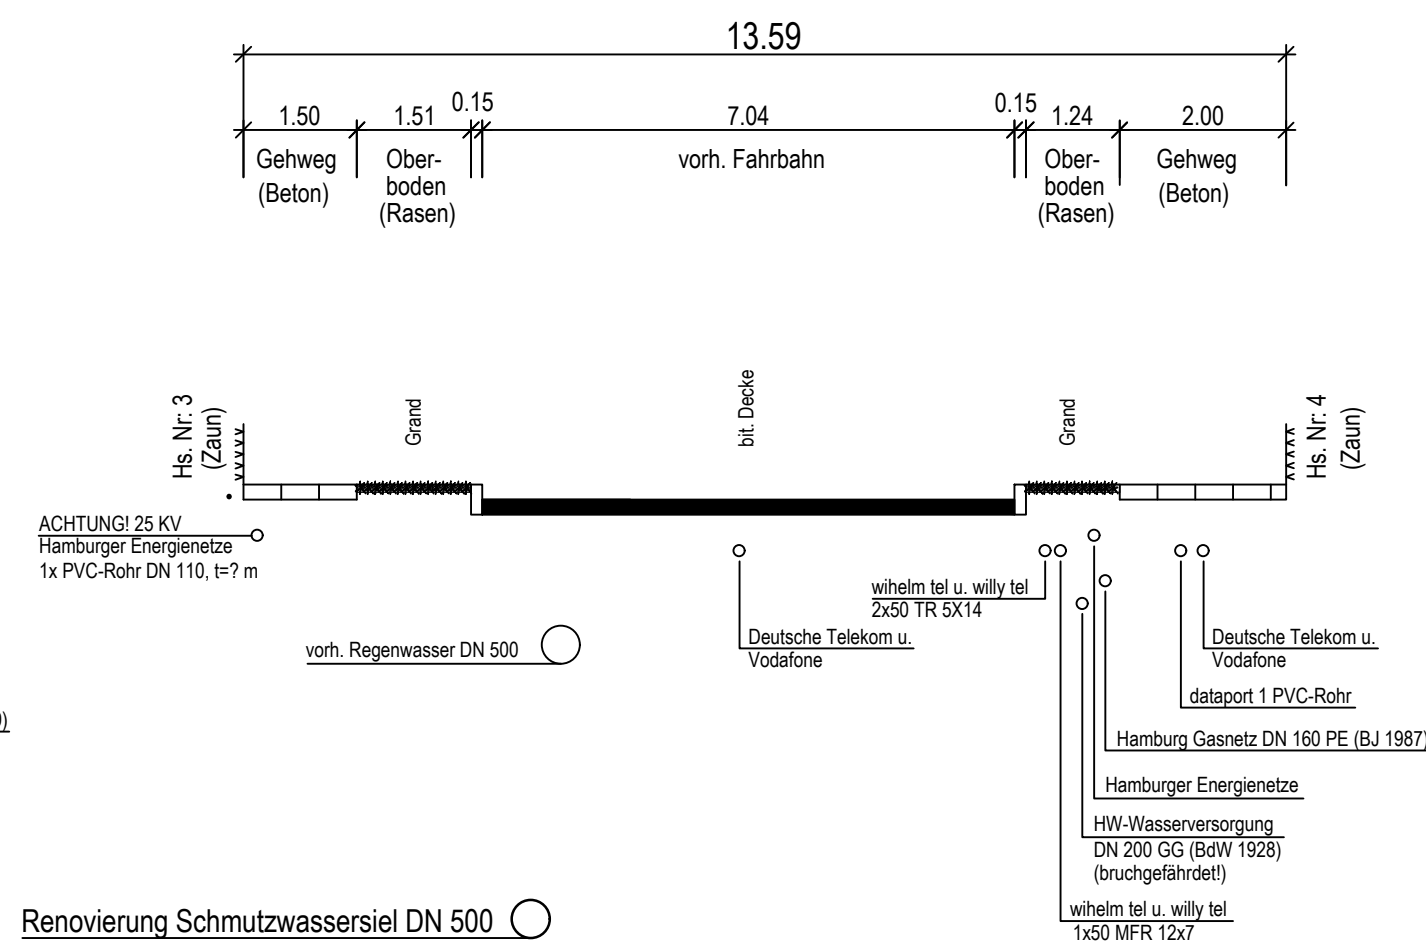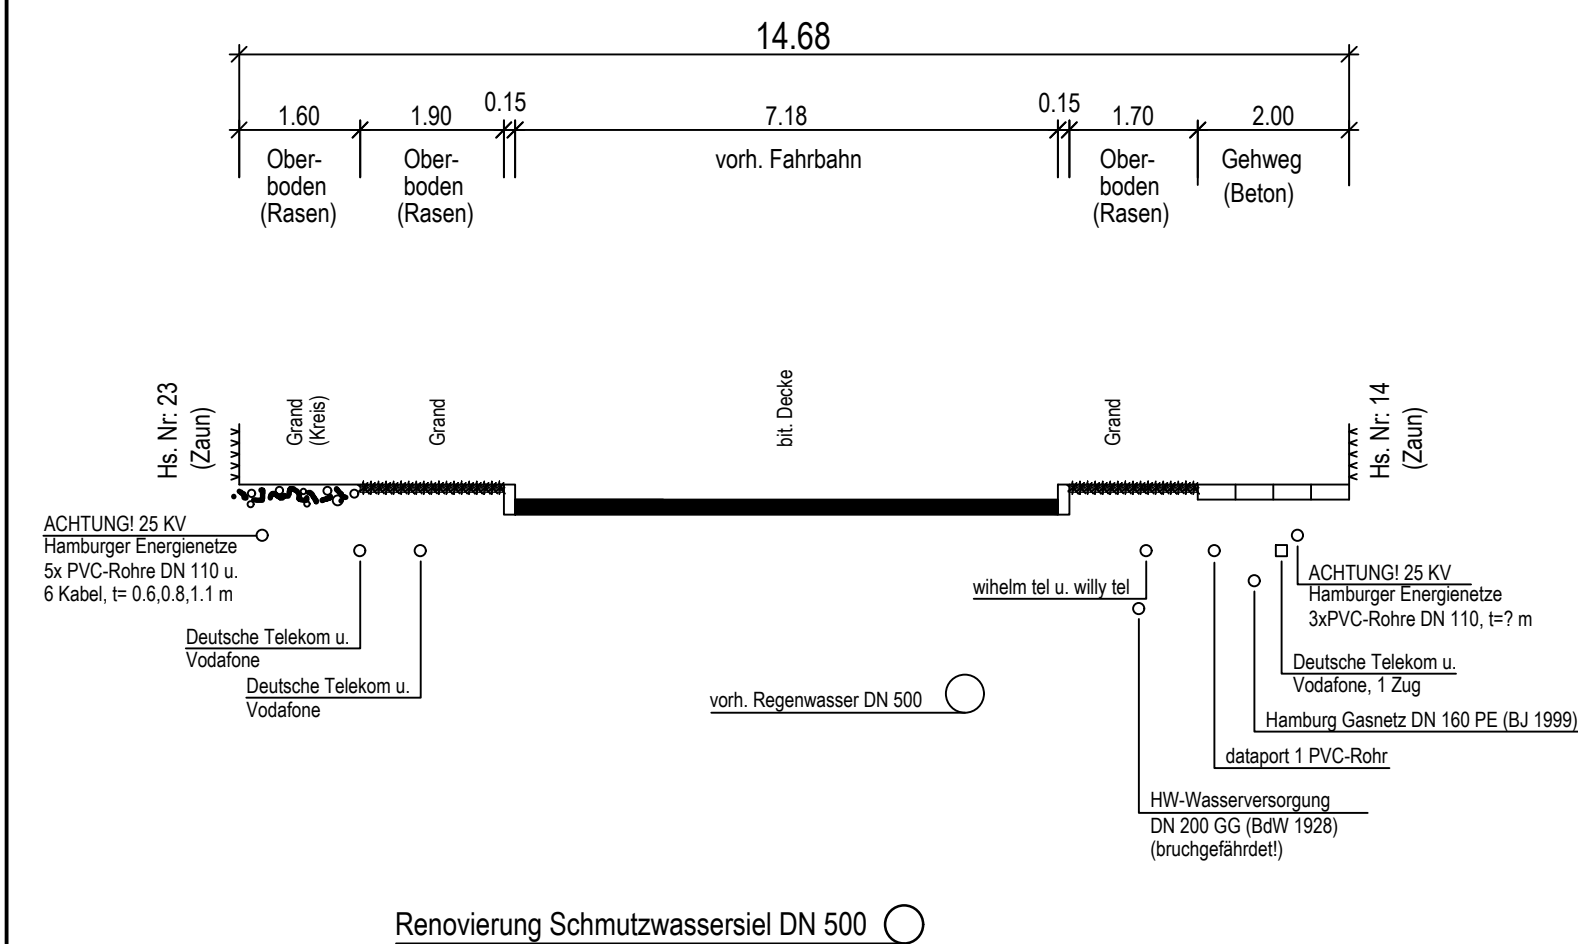


A	Änderung Durchmesser Rohrleitung 1020 - 1019		
	Art der Änderung	Datum	Bearbeitet

Koordinatensystem UTM ETRS89 LS 310

	Auftraggeber: Hamburger Stadtentwässerung AöR Billhorne Deich 2 20539 Hamburg
Planverfasser: Hamburger Stadtentwässerung AöR Ingenieurbüro Ingenieurbau Netze Billhorne Deich 2 20539 Hamburg	

Übersichtsplan:

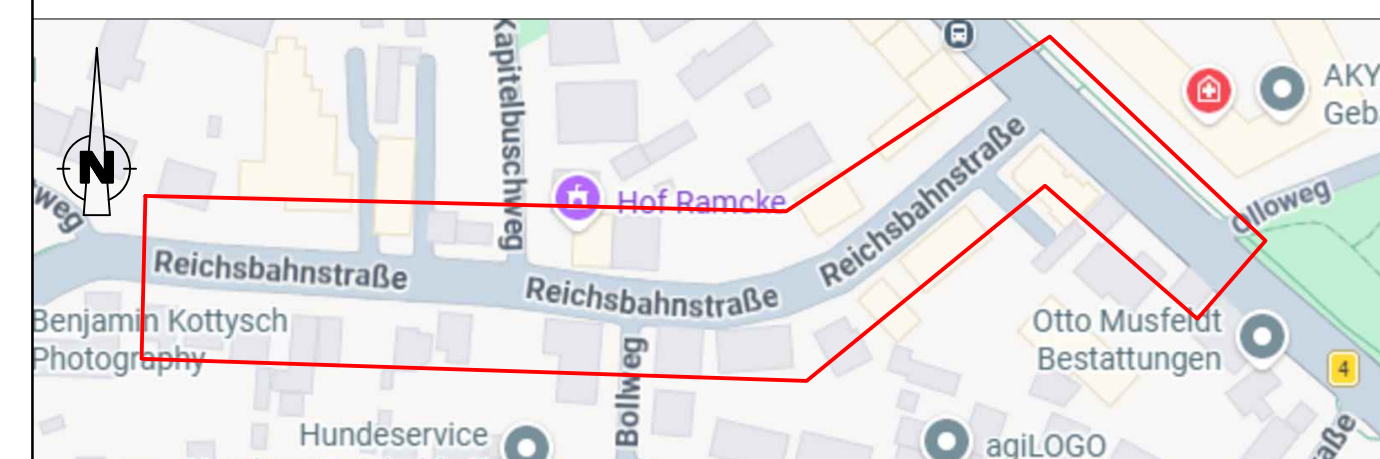

Gezeichnet: 158 Czarski	Datum: 29.07.2026	Fachtechnisch geprüft: <i>D. Kacmaz</i>	Datum: 06.08.2026
Bearbeitet: 158 Thiele	Datum: 06.08.2026	Genehmigt: <i>C. Hünemeyer</i>	Datum: 20.08.2026
Datentechnisch geprüft: <i>S. Lembke</i>	Datum: 24.08.2026		

Projektbezeichnung:	Reichsbahnstraße Renovierung 411 m S-Siel DN 300 - DN 500
Stadtteil:	Hamburg - Eimsbüttel

Planinhalt:	Lageplan: M : 1 : 500
-------------	-----------------------

Maßstab	1 : 500		
Projektnummer:	S-25/0125	DMS-ID:	
Plannummer:	2 von 2	Konto / Anlass:	
Planungsstand:	ENTWURF		Index: A