



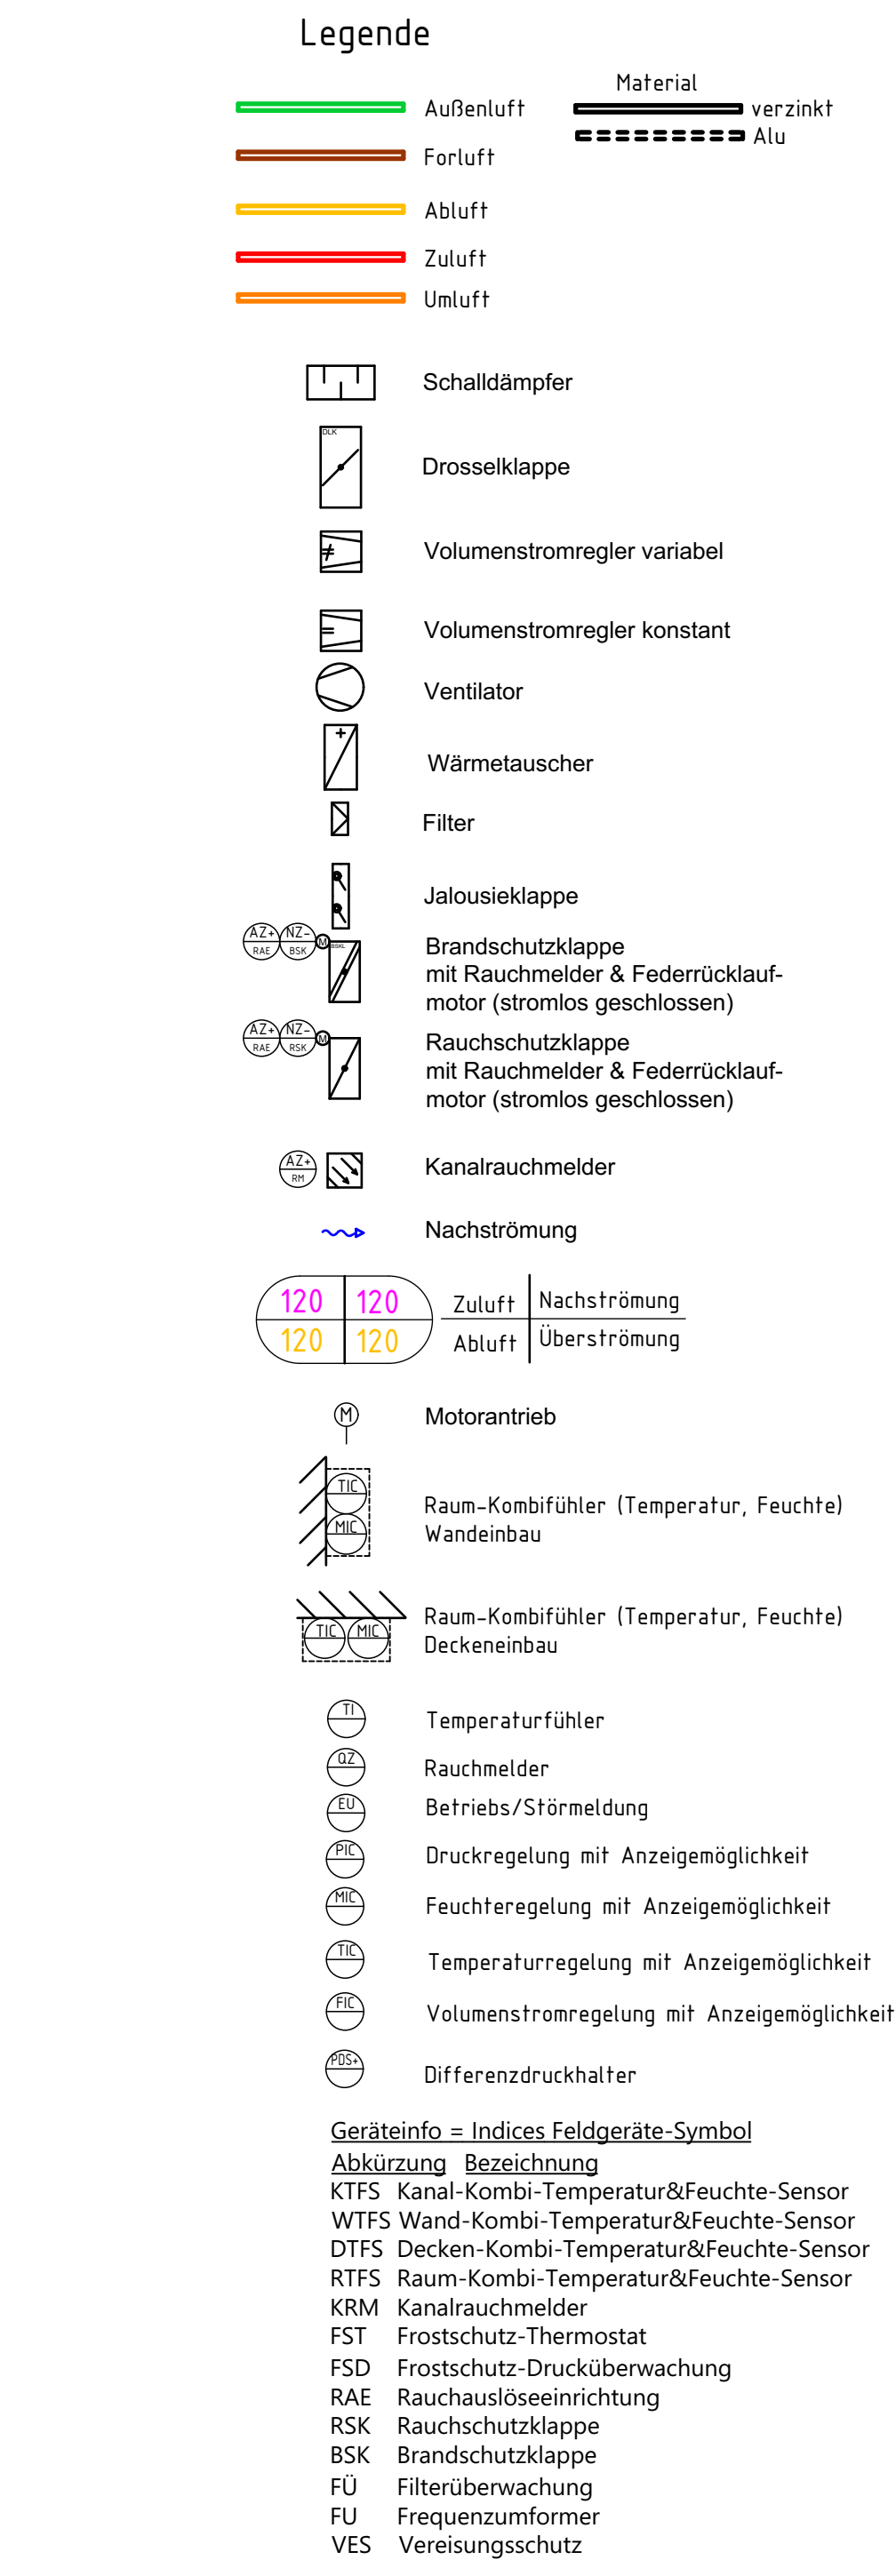

C	Fortschreibung LP5	17.08.2026	KW
B	MSR Beschriftung abgeändert	17.06.2026	Tru
A	überarbeitet	18.05.2026	KW
Index	Änderung	Datum	Name

BAUHERR	Bäderland Hamburg Weidenstieg 27, 20259 Hamburg, Tel.: 0 40 / 18 88 9 - 0
----------------	--

Midsommerland Hamburg

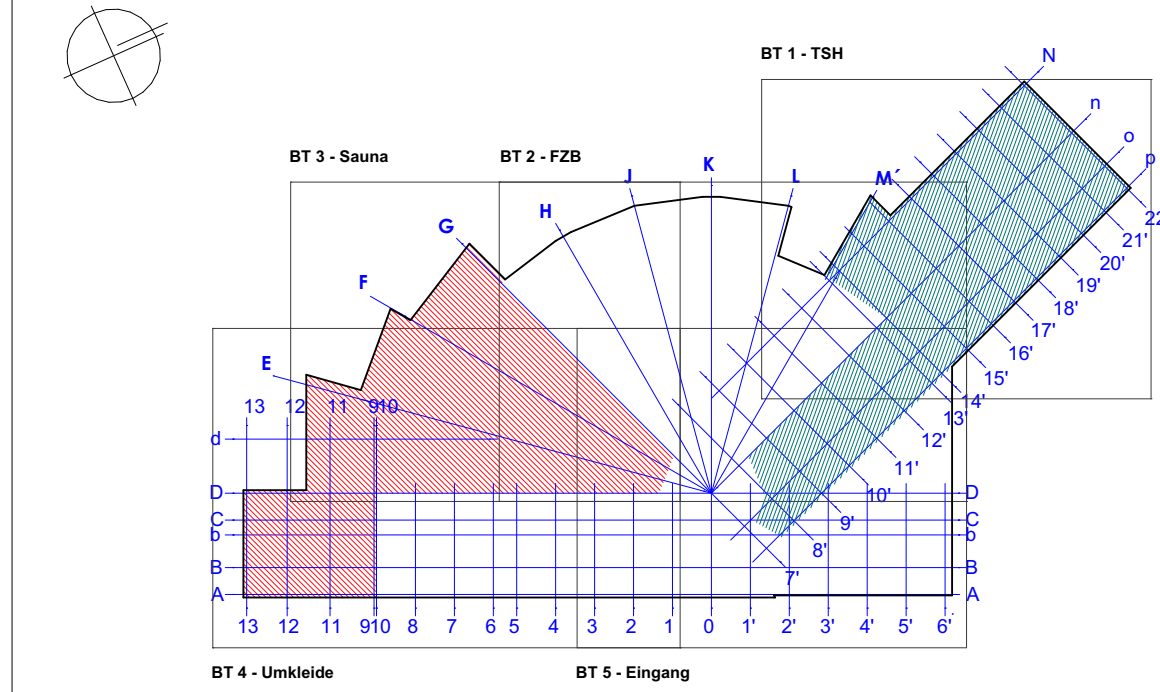

ARCHITEKT **JANBEN BÄR PARTNERSCHAFT mbB**
 EYHAUSER ALLEE 4, 26160 BAD ZWISCHENAHN
 TEL.: 0 44 03 / 92 81 - 0 MAIL: mail@jbp-architekten.de

TWP (TRAGWERK- PLANUNG)	ING. BÜRO BKR Ingenieure Part GmbH BAHNHOFSTRASSE 2, 24568 KALTENKIRCHEN TEL.: 0 41 91 / 722 71 -0 MAIL: office@bkr-ingenieure.com
-----------------------------------	--

TGA (TECHNISCHE
GEBÄUDEAUSZ.)

ENERATIO

ING.-BÜRO **ENERATIO Part GmbH**

ALSTERDORFER STRASSE 276, 22297 HAMBURG
TEL.: 0 40 / 514 828 -0 MAIL: email@eneratio.de

ELT (ELEKTRO-PLANUNG) sineplan Montagen & Anlagen für Licht, Strom und Wasser Elektrotechnik, Sanitär, Heizung, Lüftung, Klima	ING.-BÜRO SINEPLAN OSTERSTRASSE 86-90, 20259 HAMBURG TEL.: 0 40 / 41 36 38-0 MAIL: info@sineplan.de
---	---

AL (FREIANLAGEN-
PLANUNG)

HOREIS + BLATT Partnerschaft mbB

SONNEBERGER STRASSE 13, 28329 BREMEN
TEL.: 04 21 / 430 849 -0 MAIL: mail@hb-la.de

PLANINHALT:	Ausführungsplanung Schema RLT Anl. 02 Keller 1 & Nebenräume Altbau/TSH
-------------	---

MABSTAB:	BLATTGRÖßE: 1435x841	DATEINAME: MSL-TGA-5-SH-XX-BTX-RLT-002-XXXX-ANL02_C
ZEICHNUNGSDATUM: 21.04.2025 (siehe Index)	GEZ. VON: KW	