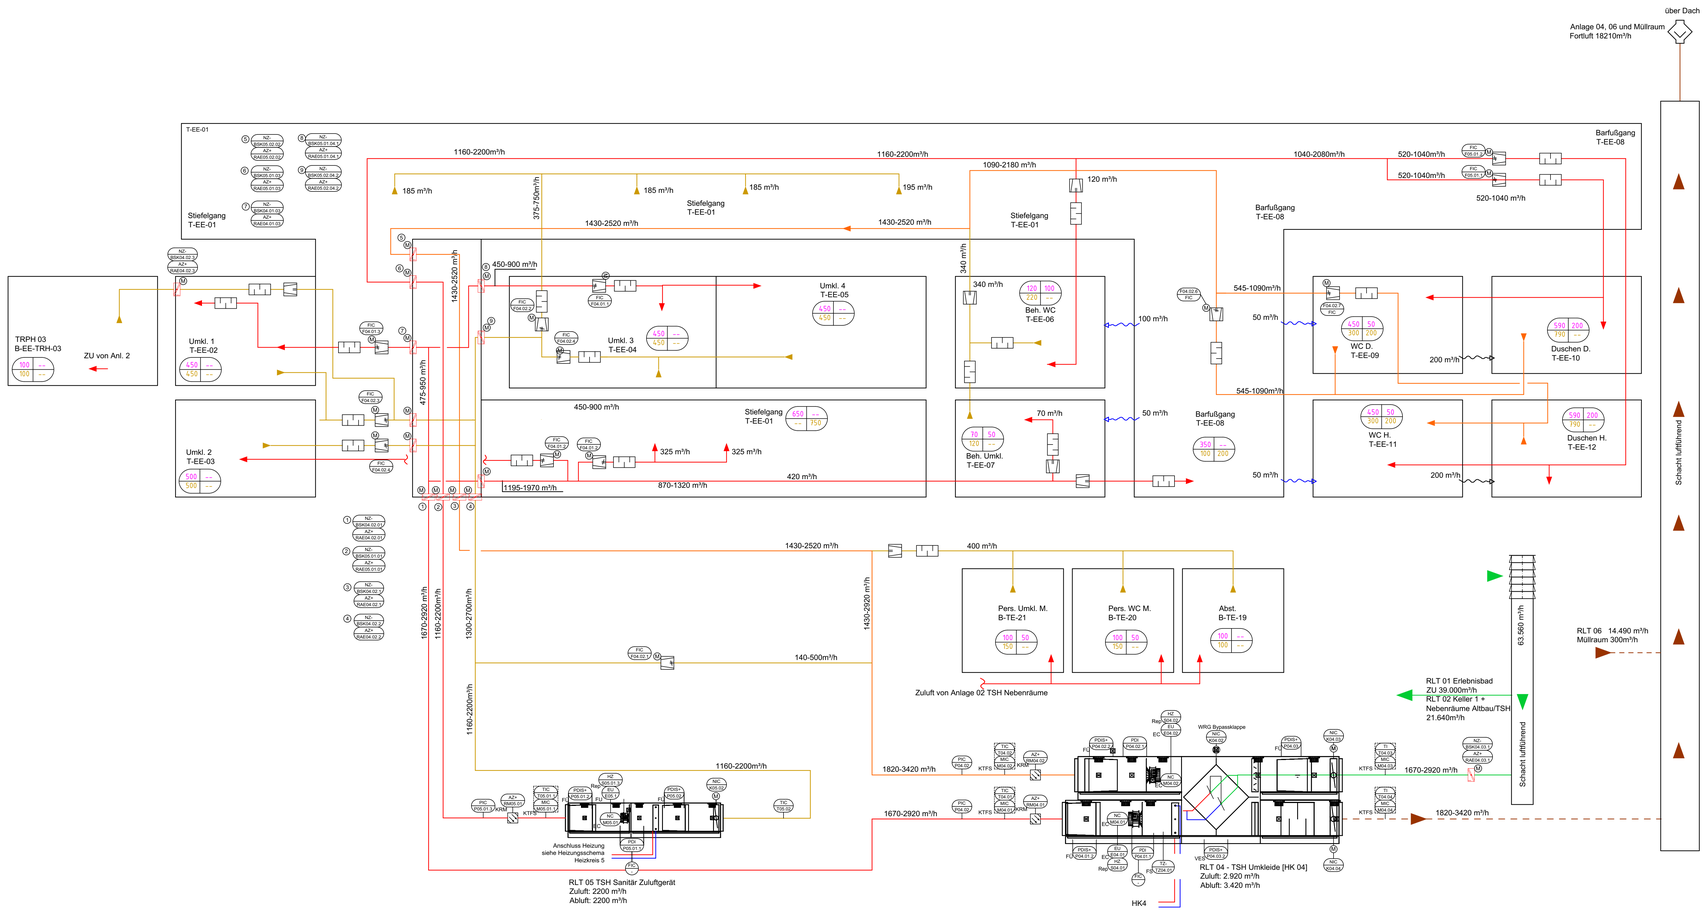

Legende

Material

- Außenluft
- Fortluft
- Abluft verz.
- Zuluft verz.
- Zuluft verz. erwärmt
- Aluminium

- Schalldämpfer
- Drosselklappe
- Volumenstromregler variabel
- Volumenstromregler konstant
- Ventilator
- Wärmetauscher
- Filter
- Jalousieklappe
- Brandschutzklappe mit Rauchmelder & Federrücklaufmotor (stromlos geschlossen)
- Rauchschutzklappe mit Rauchmelder & Federrücklaufmotor (stromlos geschlossen)
- Kanalrauchmelder
- Nachströmung
- 120 | 120 Zuluft | Nachströmung; 120 | 120 Abluft | Überströmung
- Motorantrieb
- Raum-Kombifühler (Temperatur, Feuchte) Wandeinbau
- Raum-Kombifühler (Temperatur, Feuchte) Deckeneinbau
- Temperaturfühler
- Rauchmelder
- Betriebs/Störmeldung
- Druckregelung mit Anzeigemöglichkeit
- Feuchteregelung mit Anzeigemöglichkeit
- Temperaturregelung mit Anzeigemöglichkeit
- Volumenstromregelung mit Anzeigemöglichkeit
- Differenzdruckhalter

Geräteinfo = Indices Feldgeräte-Symbol

Abkürzung	Bezeichnung
KTFS	Kanal-Kombi-Temperatur&Feuchte-Sensor
WTFS	Wand-Kombi-Temperatur&Feuchte-Sensor
DTFS	Decken-Kombi-Temperatur&Feuchte-Sensor
RTFS	Raum-Kombi-Temperatur&Feuchte-Sensor
KRM	Kanalrauchmelder
FST	Frostschutz-Thermostat
FSD	Frostschutz-Drucküberwachung
RAE	Rauchauslöseeinrichtung
RSK	Rauchschutzklappe
BSK	Brandschutzklappe
FÜ	Filterüberwachung
FU	Frequenzumformer
VES	Vereisungsschutz

Index	Änderung	Datum	Name
C	Fortschreibung LP5	17.08.2026	KW
B	MSR Beschriftung überarbeitet	17.06.2026	Tru
A	überarbeitet	18.05.2026	KW

BAUHERR
Bäderland Hamburg
Weidenstieg 27, 20259Hamburg, Tel.: 0 40 / 18 88 9 -0

Midsommerland Hamburg

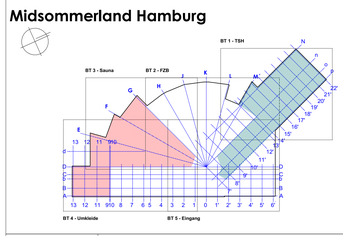

ARCHITEKT
JANßEN BÄR PARTNERSCHAFT mbB
EYHAUSER ALLEE 4, 26160 BAD ZWISCHENAHN
TEL.: 0 44 03 / 92 81 - 0 MAIL: mail@jbp-architekten.de

TWP (TRAGWERKS-PLANUNG)
ING.-BÜRO **BKR Ingenieure Part GmbB**
BAHNHOFSTRASSE 2, 24568 KALTENKIRCHEN
TEL.: 0 41 91 / 722 71 -0 MAIL: office@bkr-ingenieure.com

TGA (TECHNISCHE GEBÄUDEAUSR.)
ING.-BÜRO **ENERATIO Part GmbB**
ALSTERDORFER STRASSE 276, 22297 HAMBURG
TEL.: 0 40 / 514 828 -0 MAIL: email@eneratio.de

ELT (ELEKTRO-PLANUNG)
ING.-BÜRO **SINEPLAN**
OSTERSTRASSE 86-90, 20259 HAMBURG
TEL.: 0 40 / 41 36 38 -0 MAIL: info@sineplan.de

AL (FREIANLAGEN-PLANUNG)
HOREIS + BLATT Partnerschadft mbB
SONNEBERGER STRASSE 13, 28329 BREMEN
TEL.: 04 21 / 430 849 -0 MAIL: mail@hb-la.de

PLANINHALT:
Ausführungsplanung
Schema RLT 04-05 Umkleide-Sanitär TSH

MAßSTAB:	BLATTGRÖßE:	DATEINAME:
	841x594	MSL-TGA-5-SH-XX-BTX-RLT-004-XXXX-ANL04_C
ZEICHNUNGSDATUM: 21.04.2025 (siehe Index)	GEZ. VON: KW	