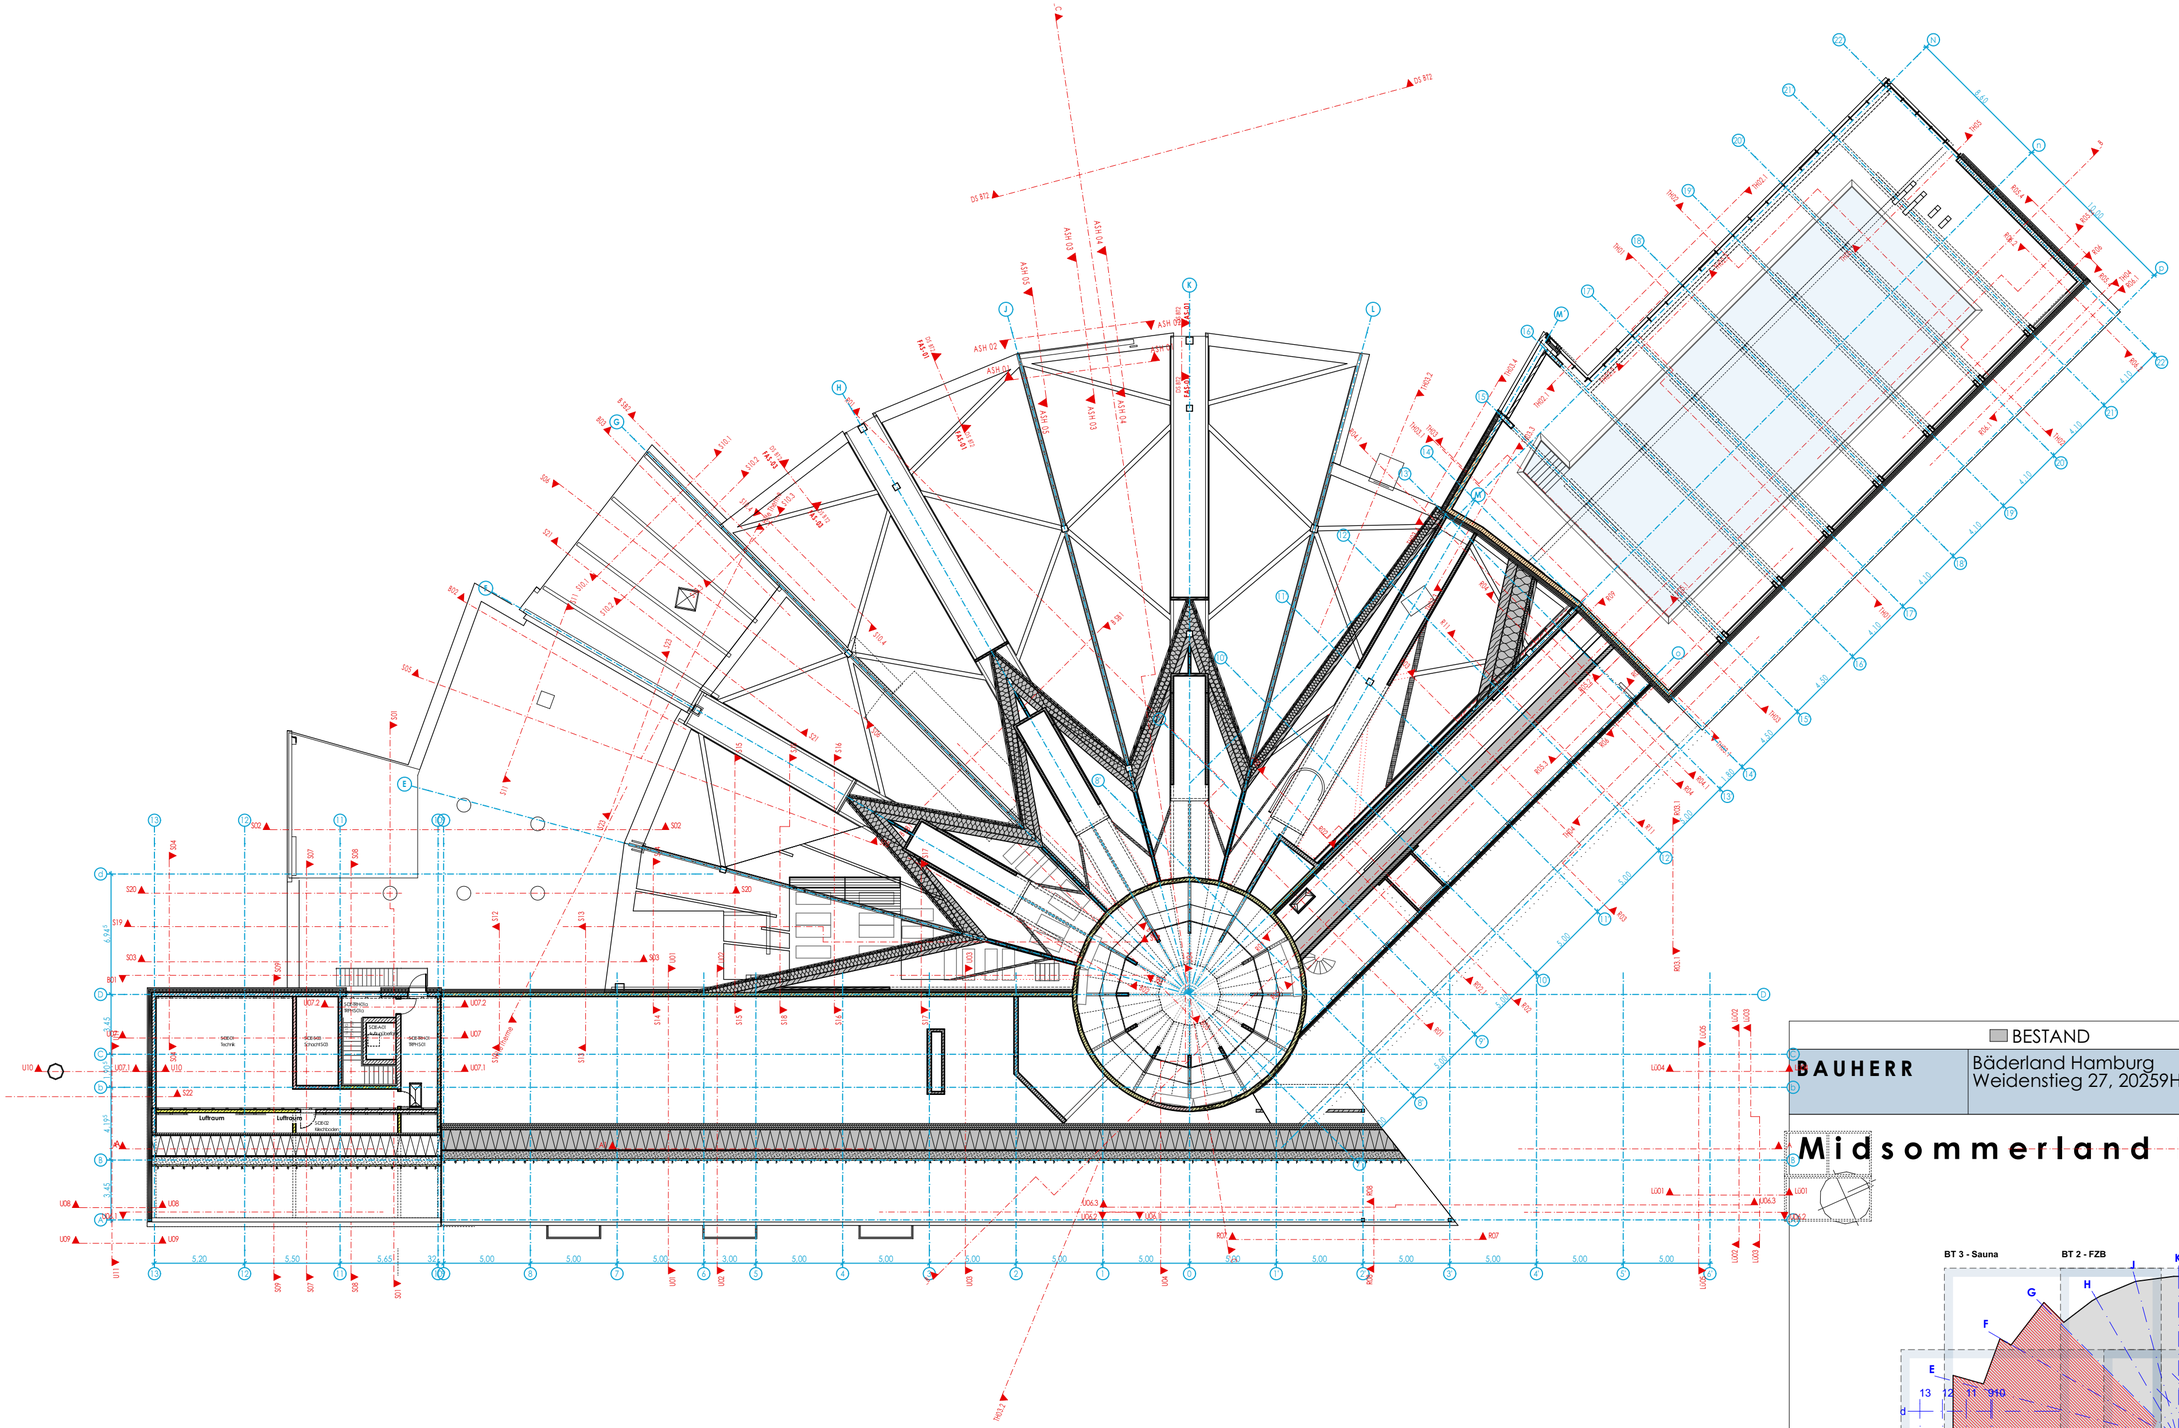

Baunull ±0,00 = +11,94 m üNHN

BESTAND | NEUBAU | ABBRUCH

BAUHERR

Bäderland Hamburg
Weidenstieg 27, 20259Hamburg, Tel.: 0 40 / 18 88 9 -0

Midsommerland Hamburg

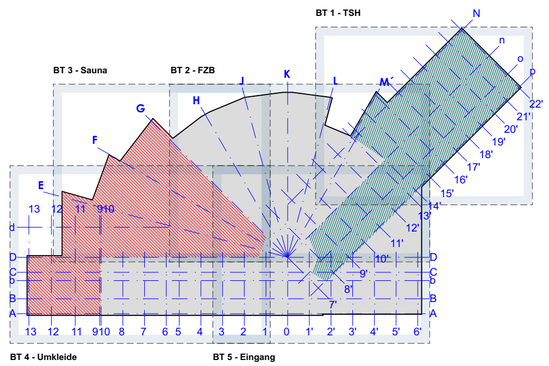

PLANINHALT:

allgem. Anlage - Dachgeschoss Übersicht

MAßSTAB (m,cm):	BLATTGRÖßE:	DATEINAME:	PROJEKT-NR. / PLAN-NR.:
1:250	594/420	2048-A	MSL-ARC-6-GR 000.02
ZEICHNUNGSDATUM: 03.07.2025	GEZ. VON:	PLOTDATUM: 21.10.2026	