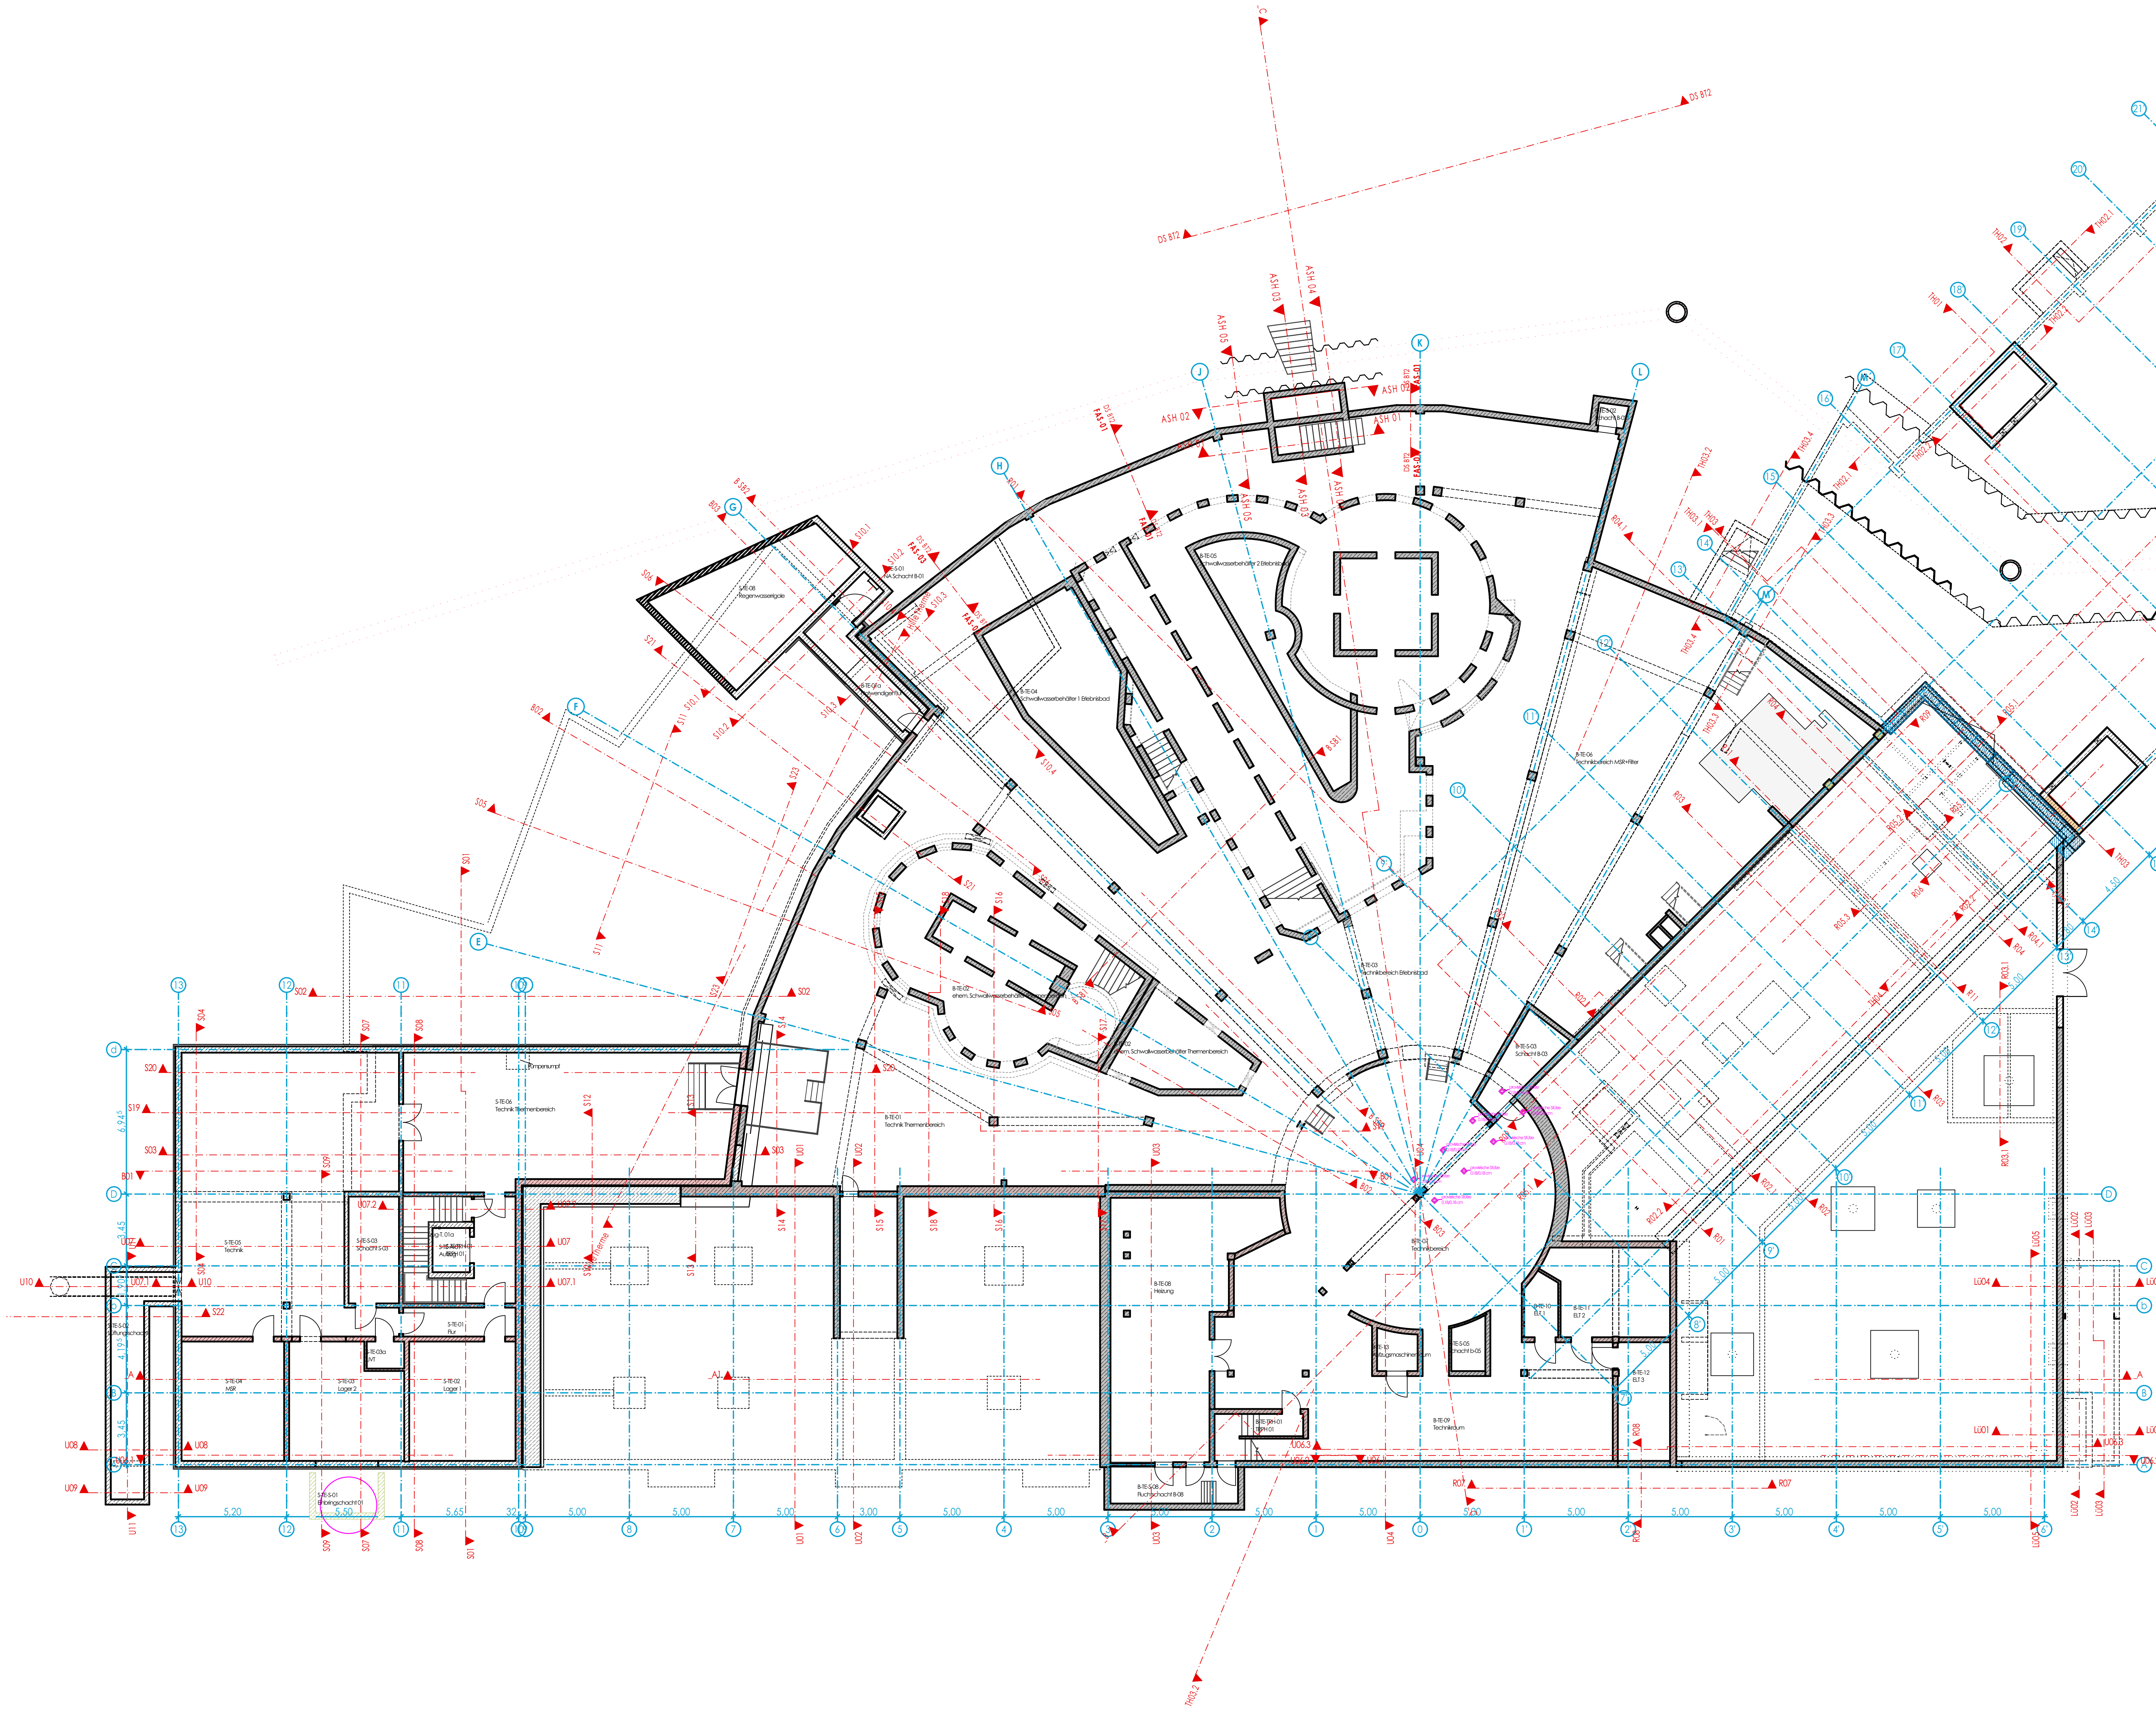

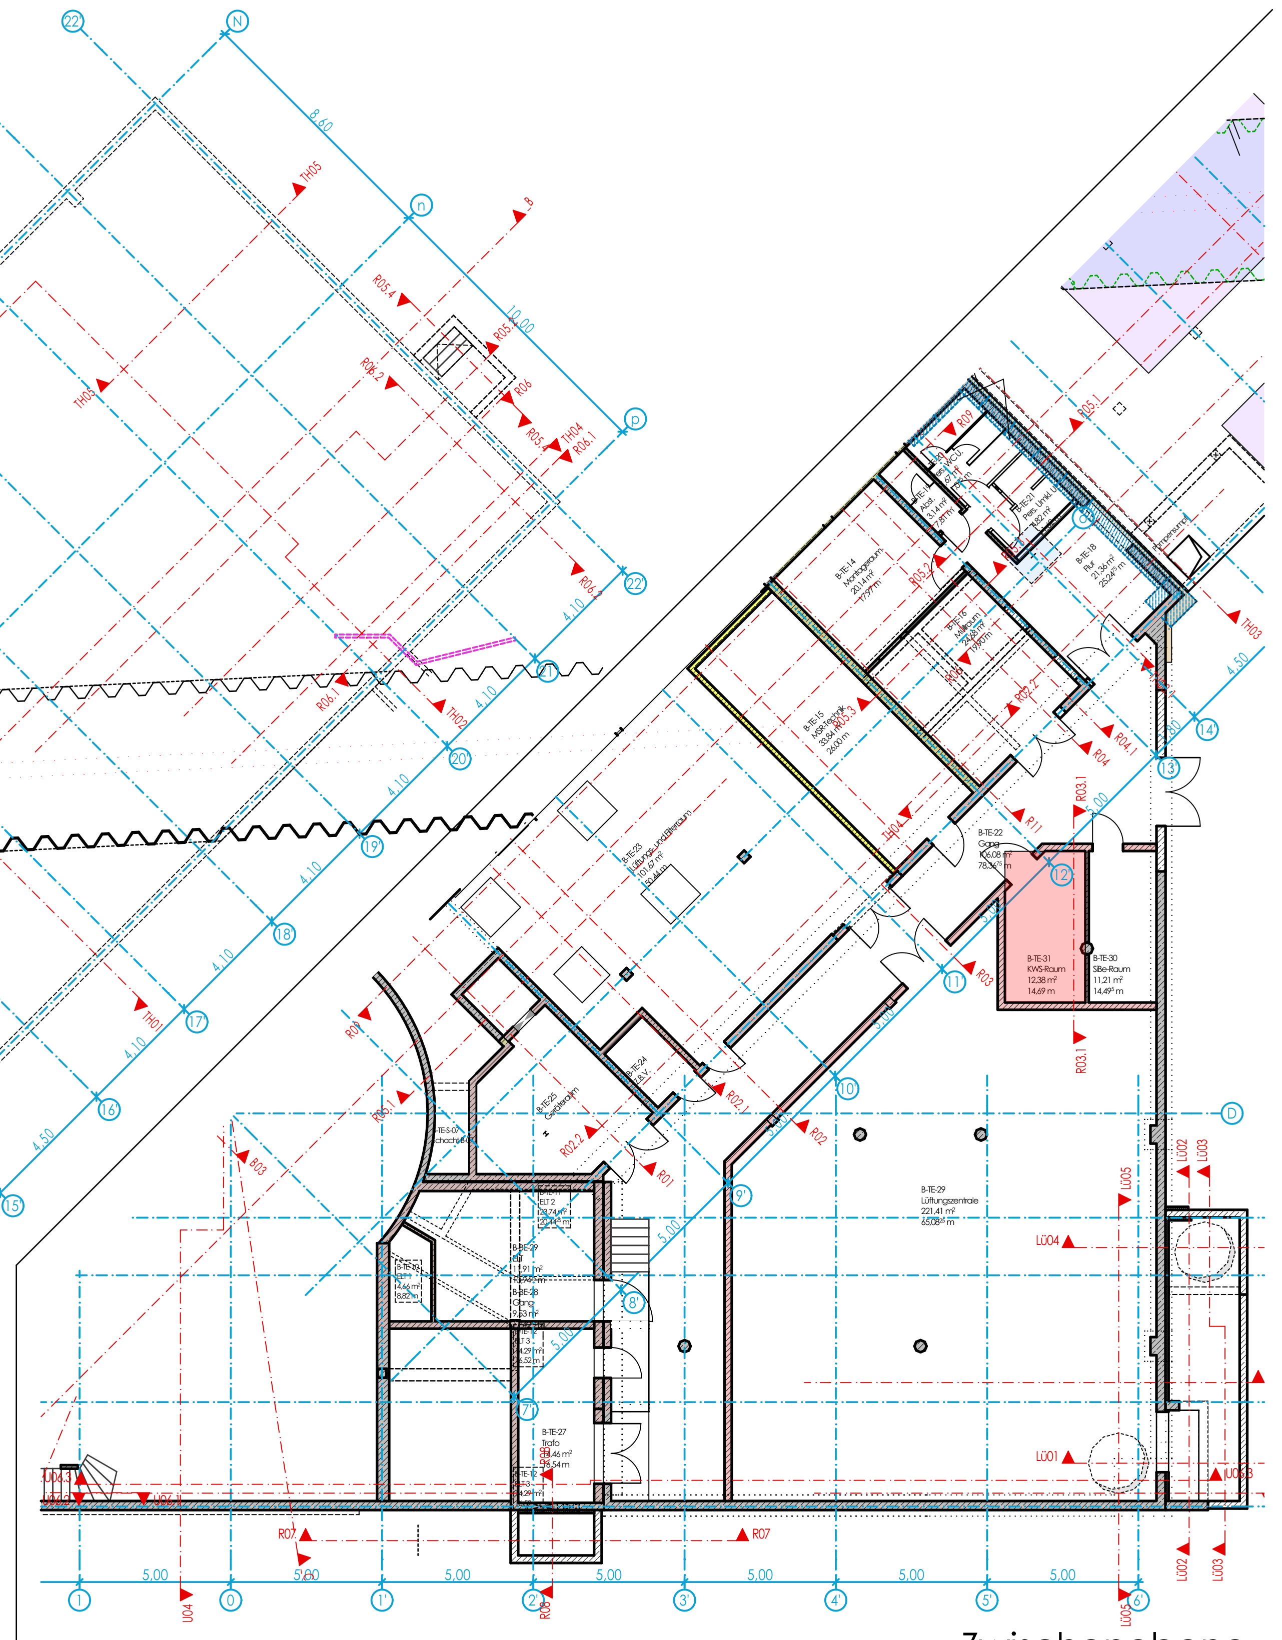

Zwischenebene

Baunull ±0,00 = +11,94 m ÜNHN

▨ BESTAND ☐ NEUBAU ABBRUCH

BAUHERR	Bäderland Hamburg Weidenstieg 27, 20259Hamburg, Tel.: 0 40 / 18 88 9 -0

Midsommerland Hamburg

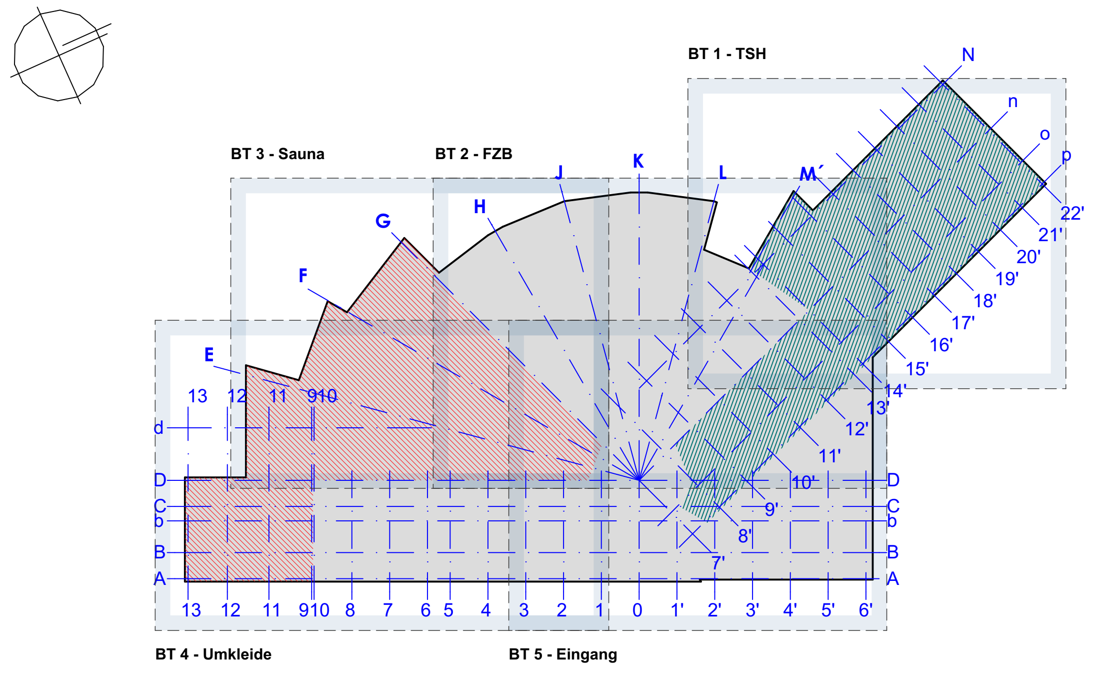

PLANINHALT:

allgem. Anlage - Technik- u. Zwischenebene Übersicht

MAßSTAB (m,cm): 1:250	BLATTGRÖßE: 594/420	DATEINAME: 2048-A	PROJEKT-NR. / PLAN-NR.: MSL-ARC-6-GR 000.05
ZEICHNUNGSDATUM: 03.07.2025	GEZ. VON:	PLOTDATUM: 21.10.2026	