




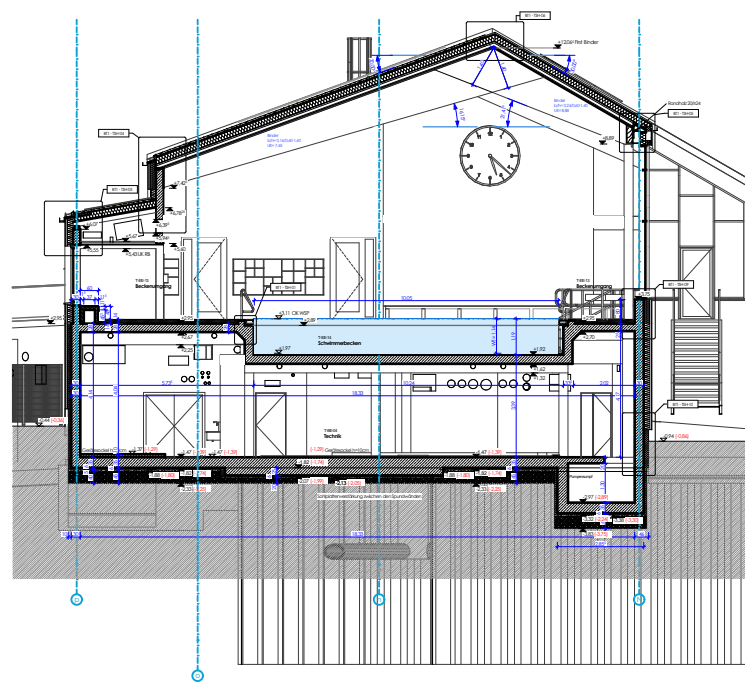


Schnitt TH 01-TH 01

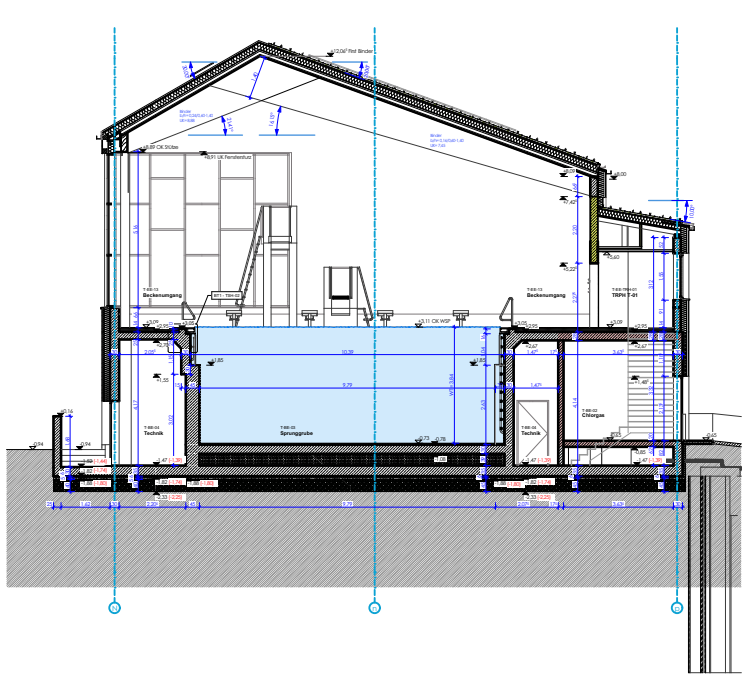


Schnitt TH 02-TH 02

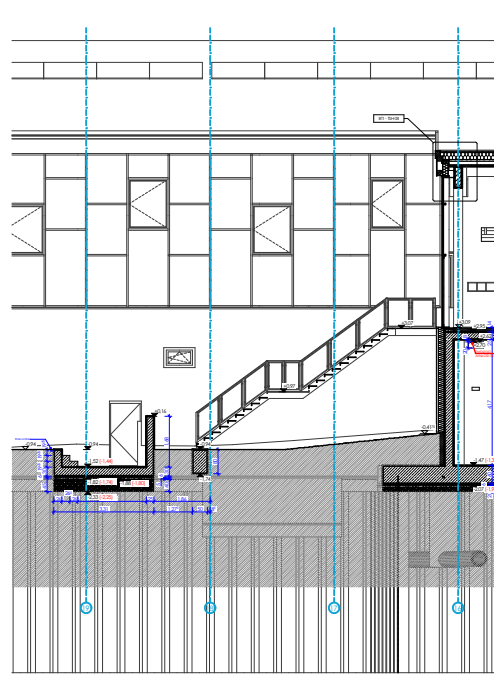


Schnitt TH 02.1-TH 02.1

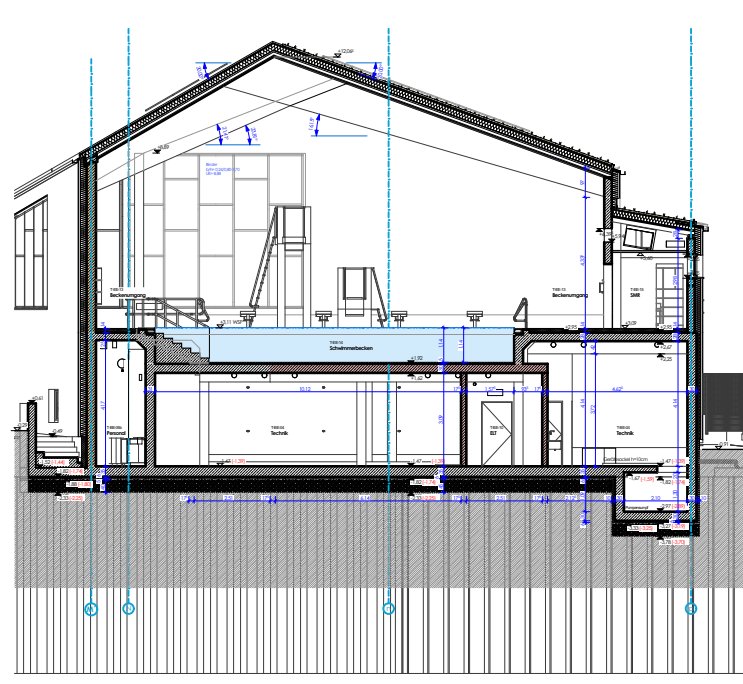


Schnitt TH 03-TH 03

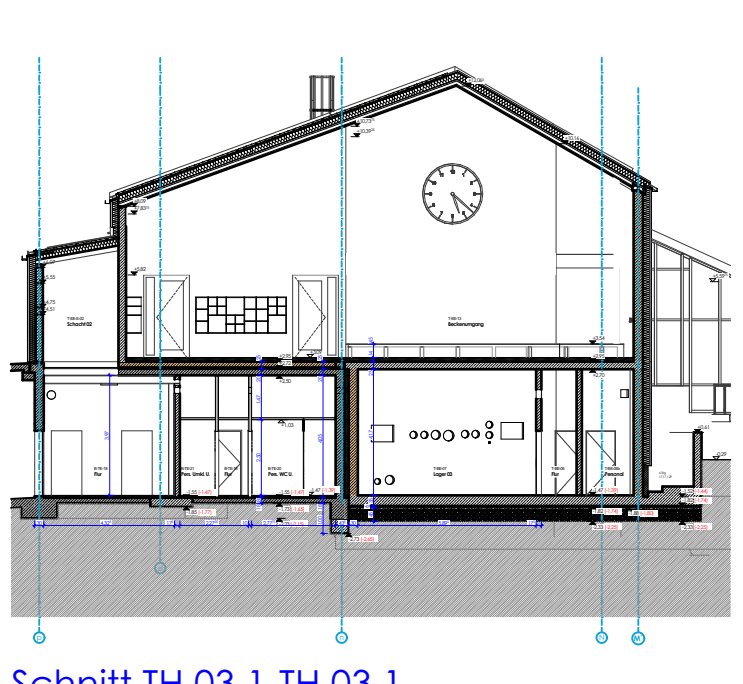


Schnitt TH 03.1-TH 03.1

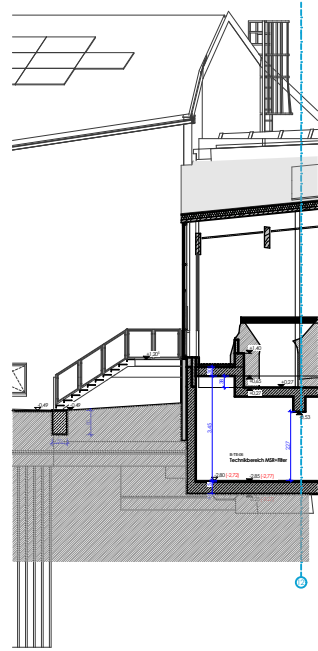


Schnitt TH 03.2-TH 03.2

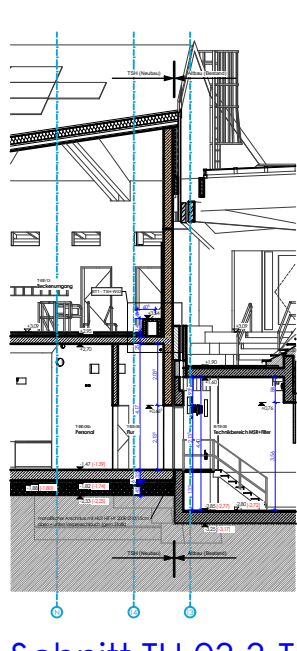


Schnitt TH 03.3-TH 03.3

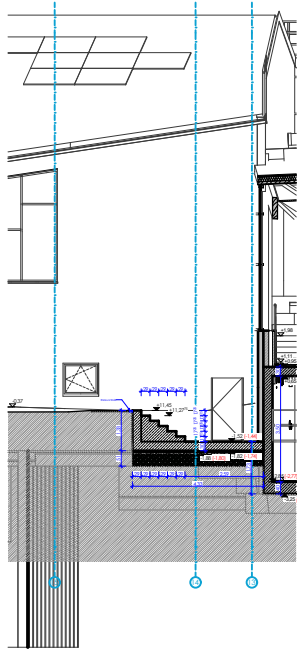


Schnitt TH 03.4-TH 03.4

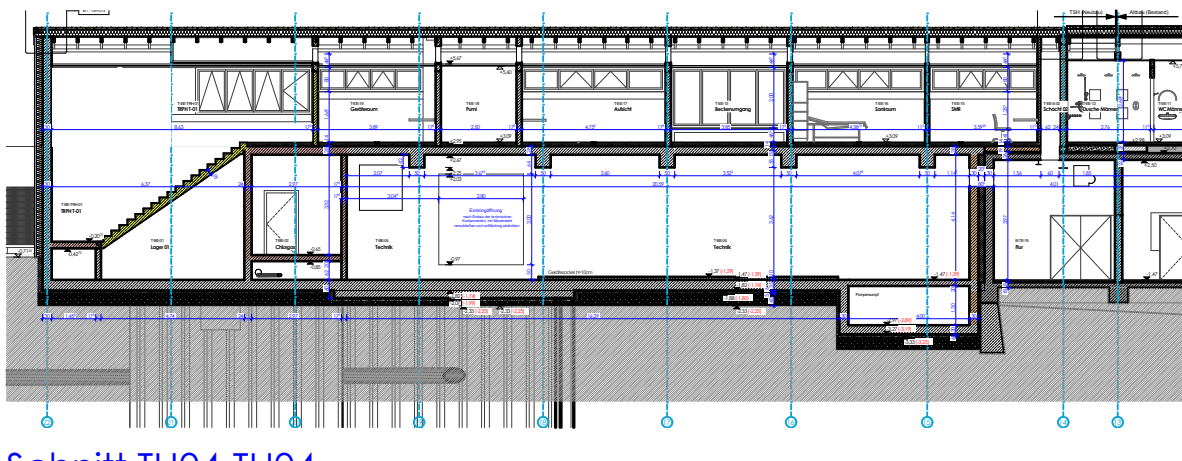


Schnitt TH04-TH04

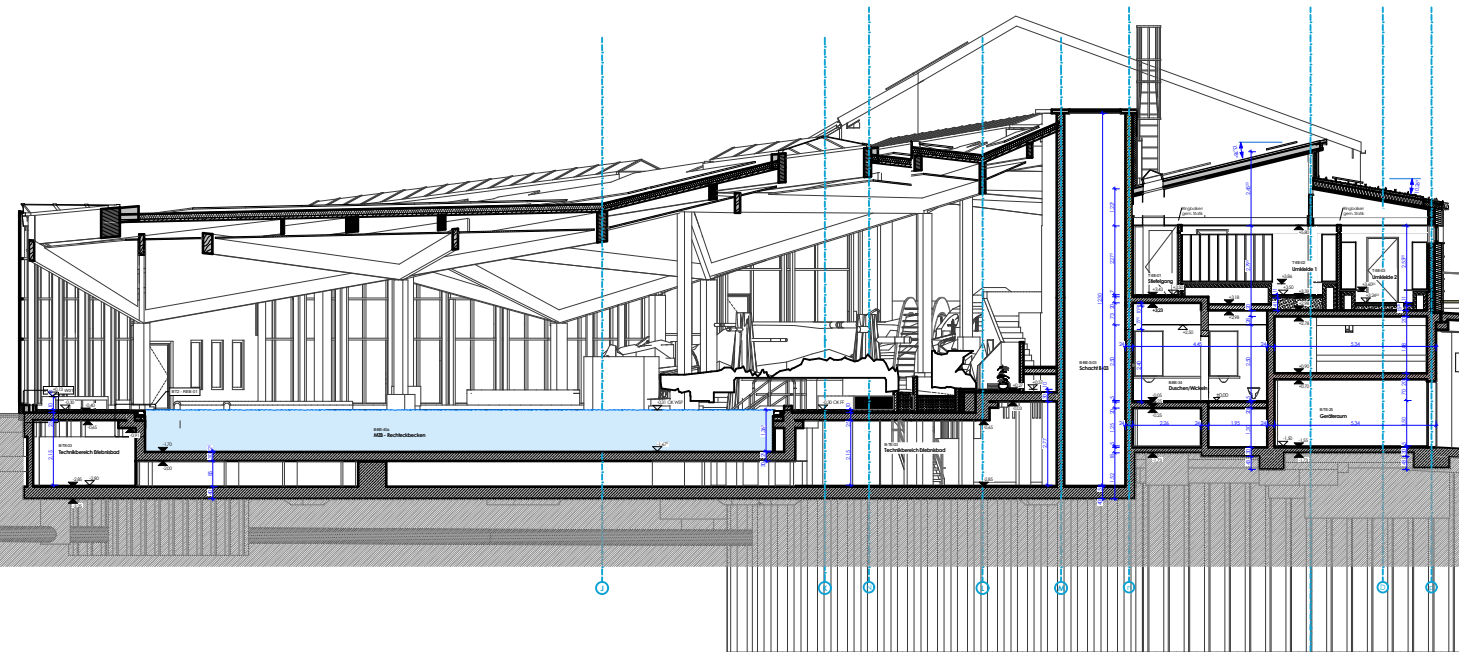


Schnitt R01-R01

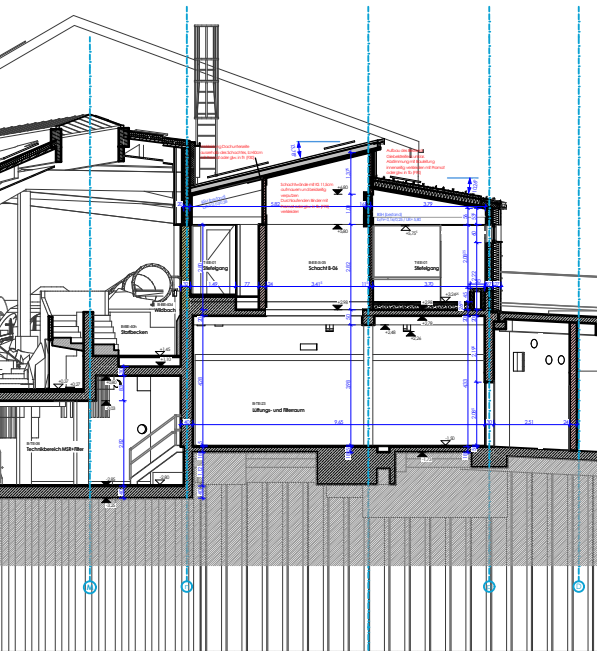

Schnitt R02-R02

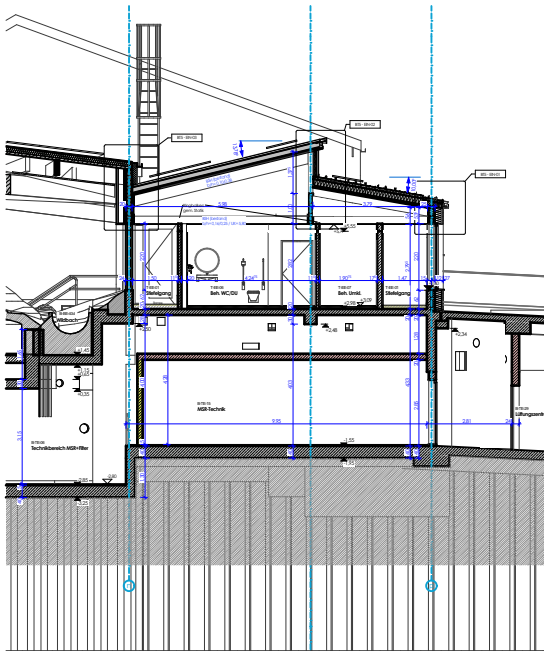

Schnitt R03-R03

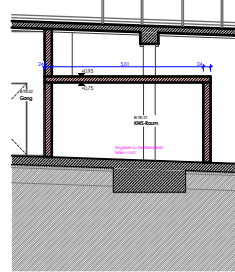


Schnitt R03.1-R03.1

Baunull $\pm 0,00 = +11,94$ m $\ddot{U}$ NHN

■ BESTAND □ NEUBAU  ABBRUCH

BAUHERR Bäderland Hamburg
Weidenstieg 27, 20259 Hamburg, Tel.: 0 40 / 18 88 9 -0

Midsommerland Hamburg

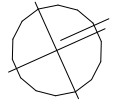

BT 1 - TSH
BT 2 - FZB
BT 3 - Sauna
BT 4 - Umkleide
BT 5 - Eingang

PLANINHALT:
allgem. Anlage - Schnitte TSH 250

MAßSTAB (m,cm): 1:250	BLATTGRÖßE: 594/420	DATEINAME: 2048-A	PROJEKT-NR. / PLAN-NR.: MSL-ARC-6-SC 000.06
ZEICHNUNGSDATUM: 08.07.2025	GEZ. VON:	PLOTDATUM: 21.10.2026	