




San. Pers. 1

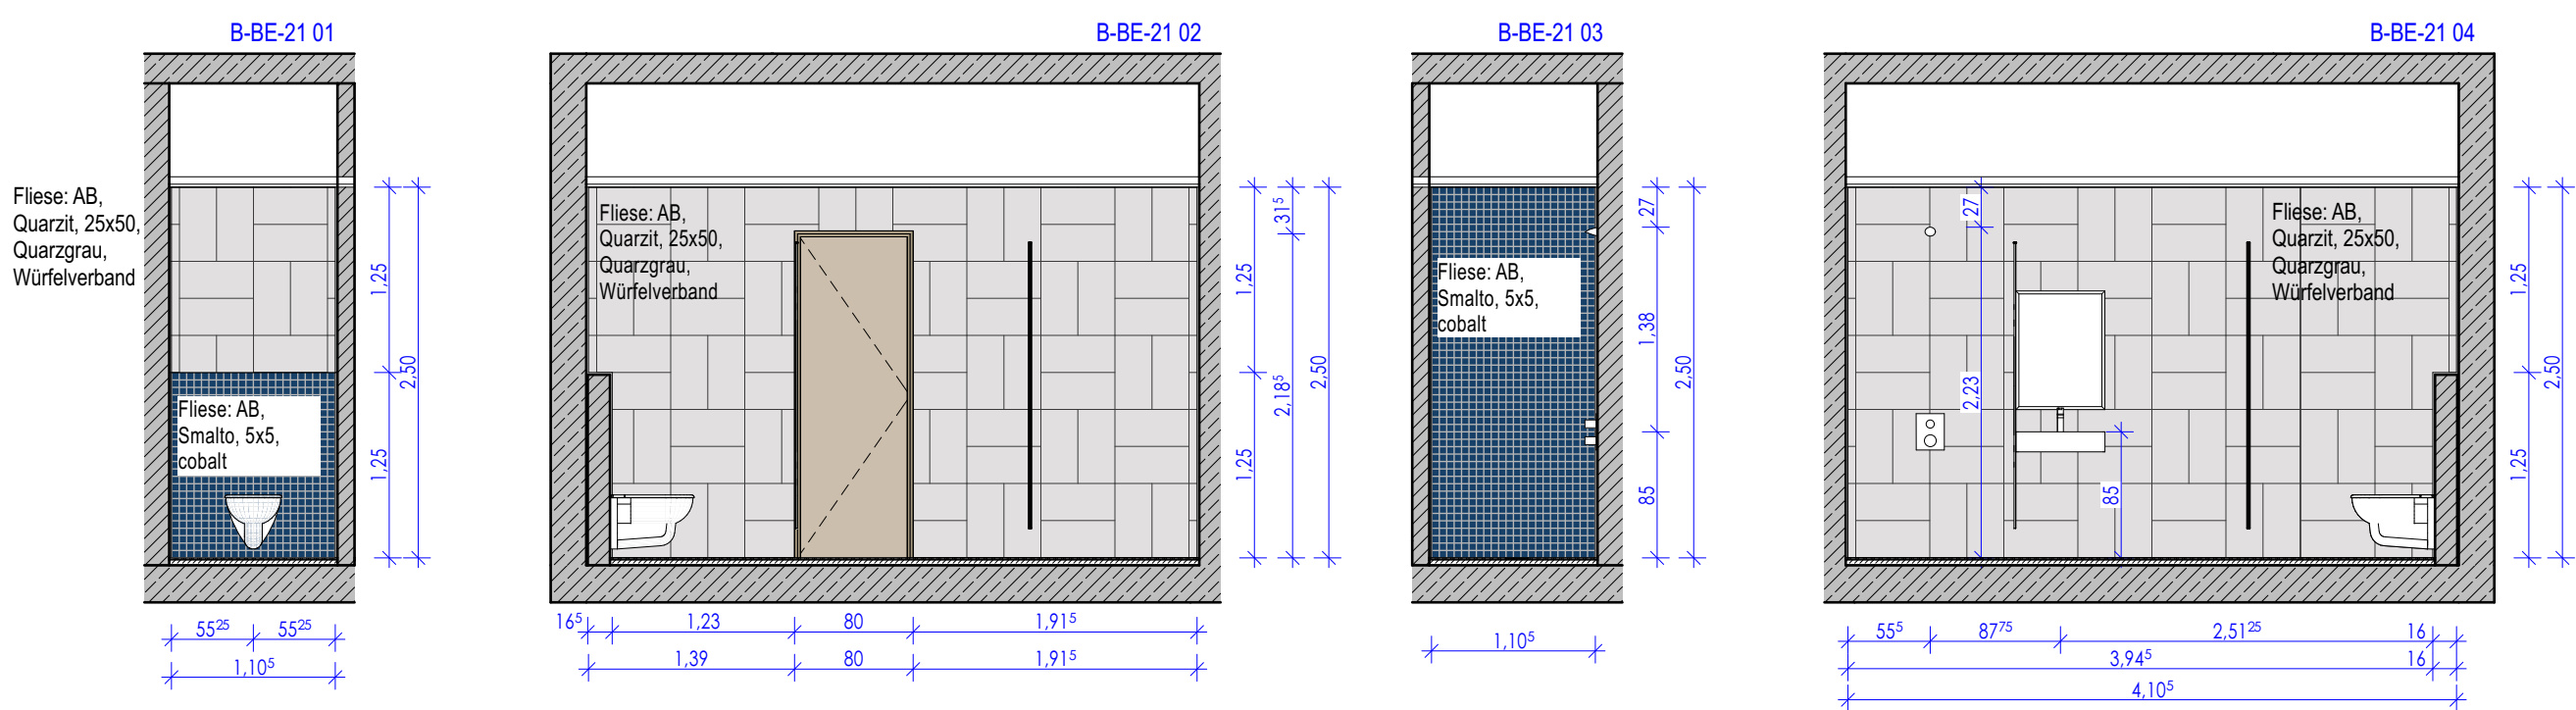


Umkleide Pers. 1

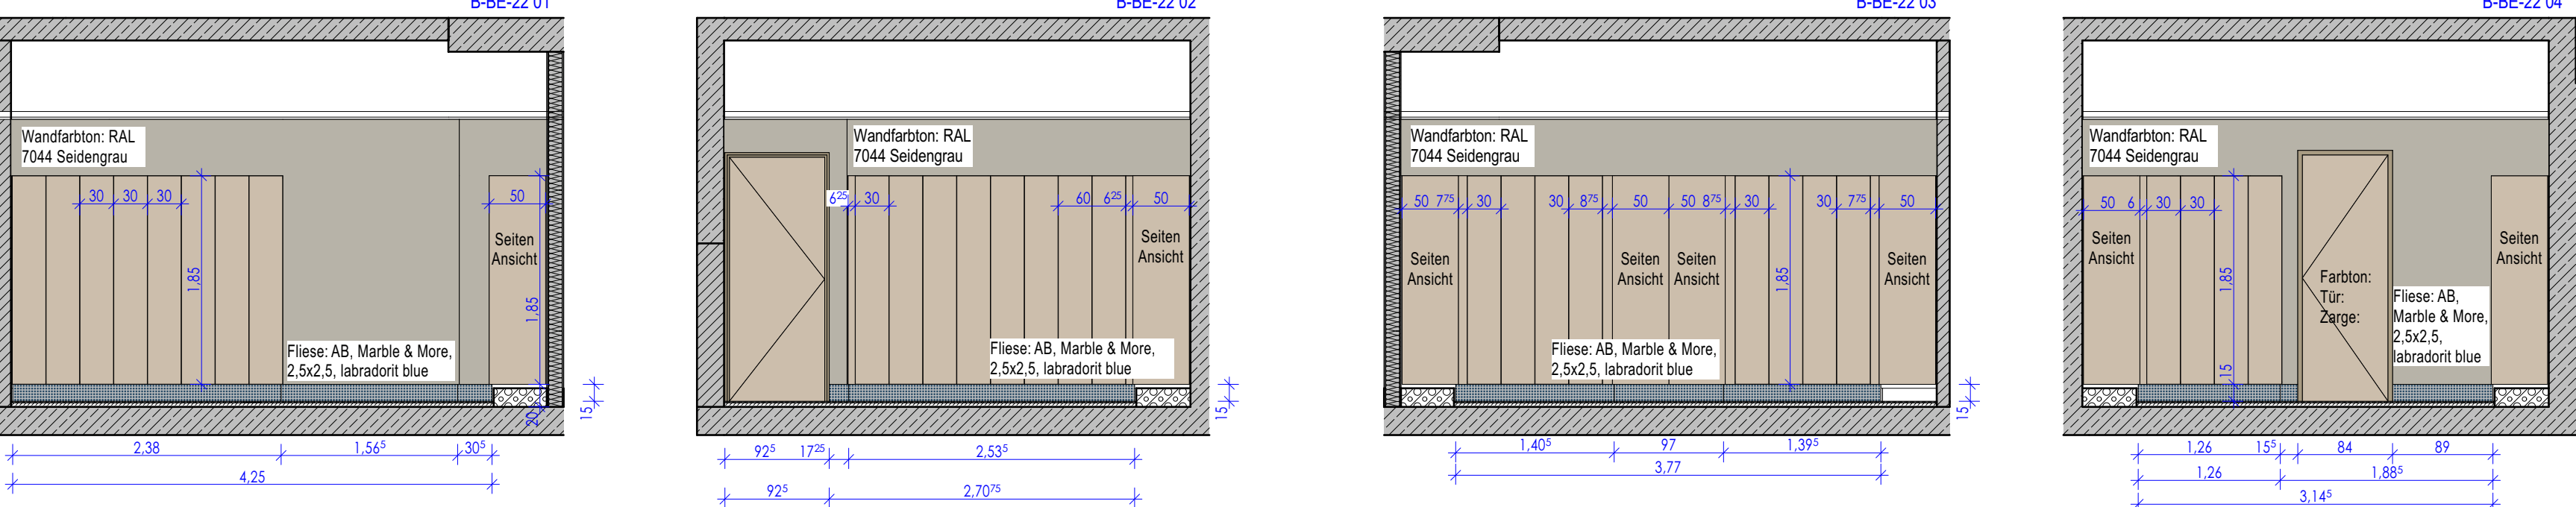


Umkl. Pers.

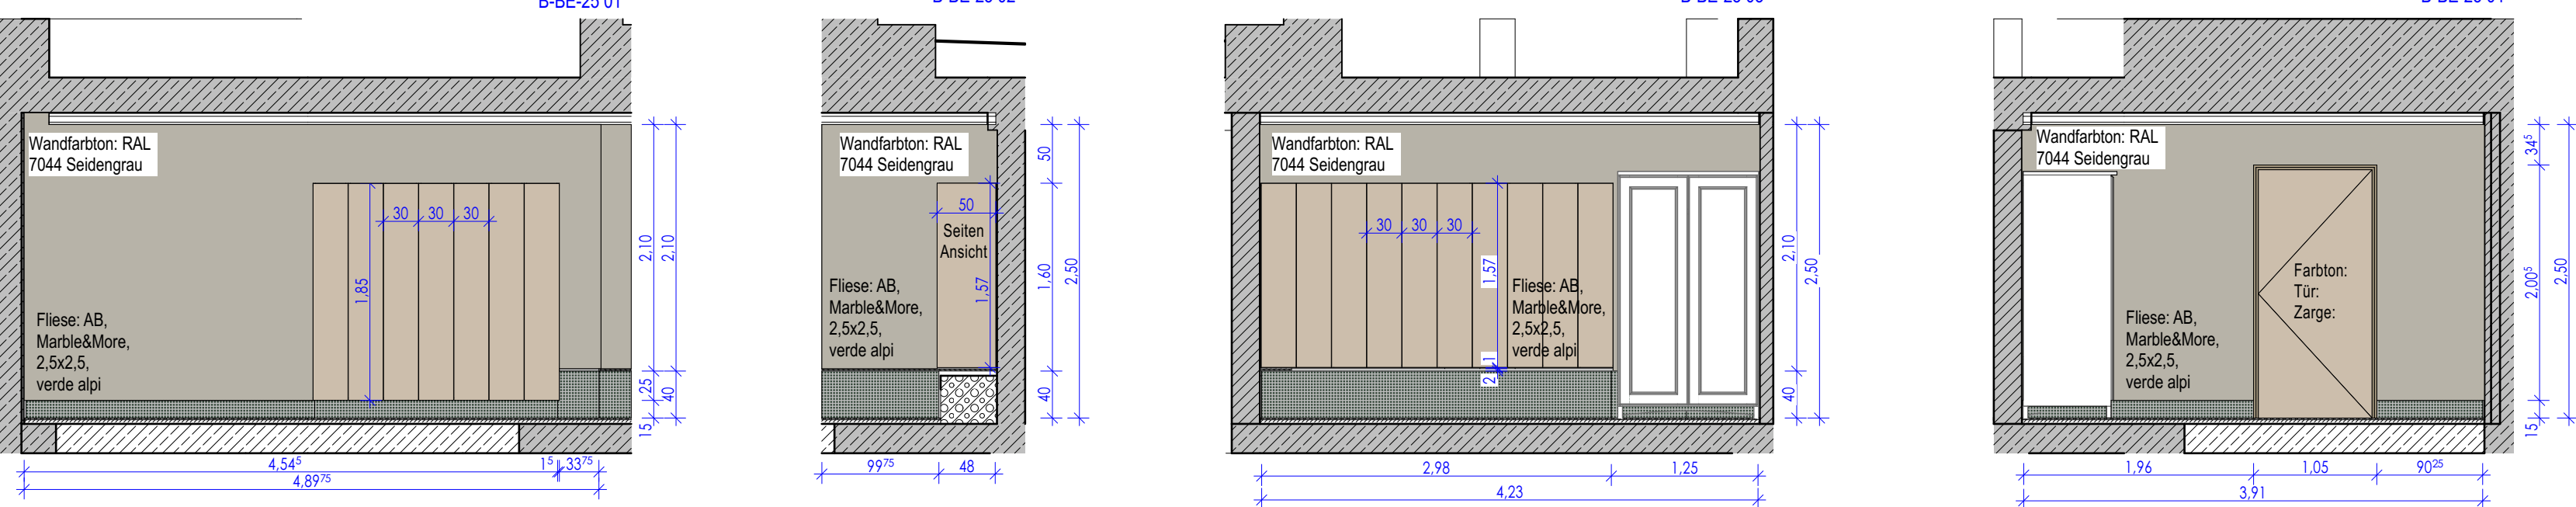


Umkl. Pers. 2

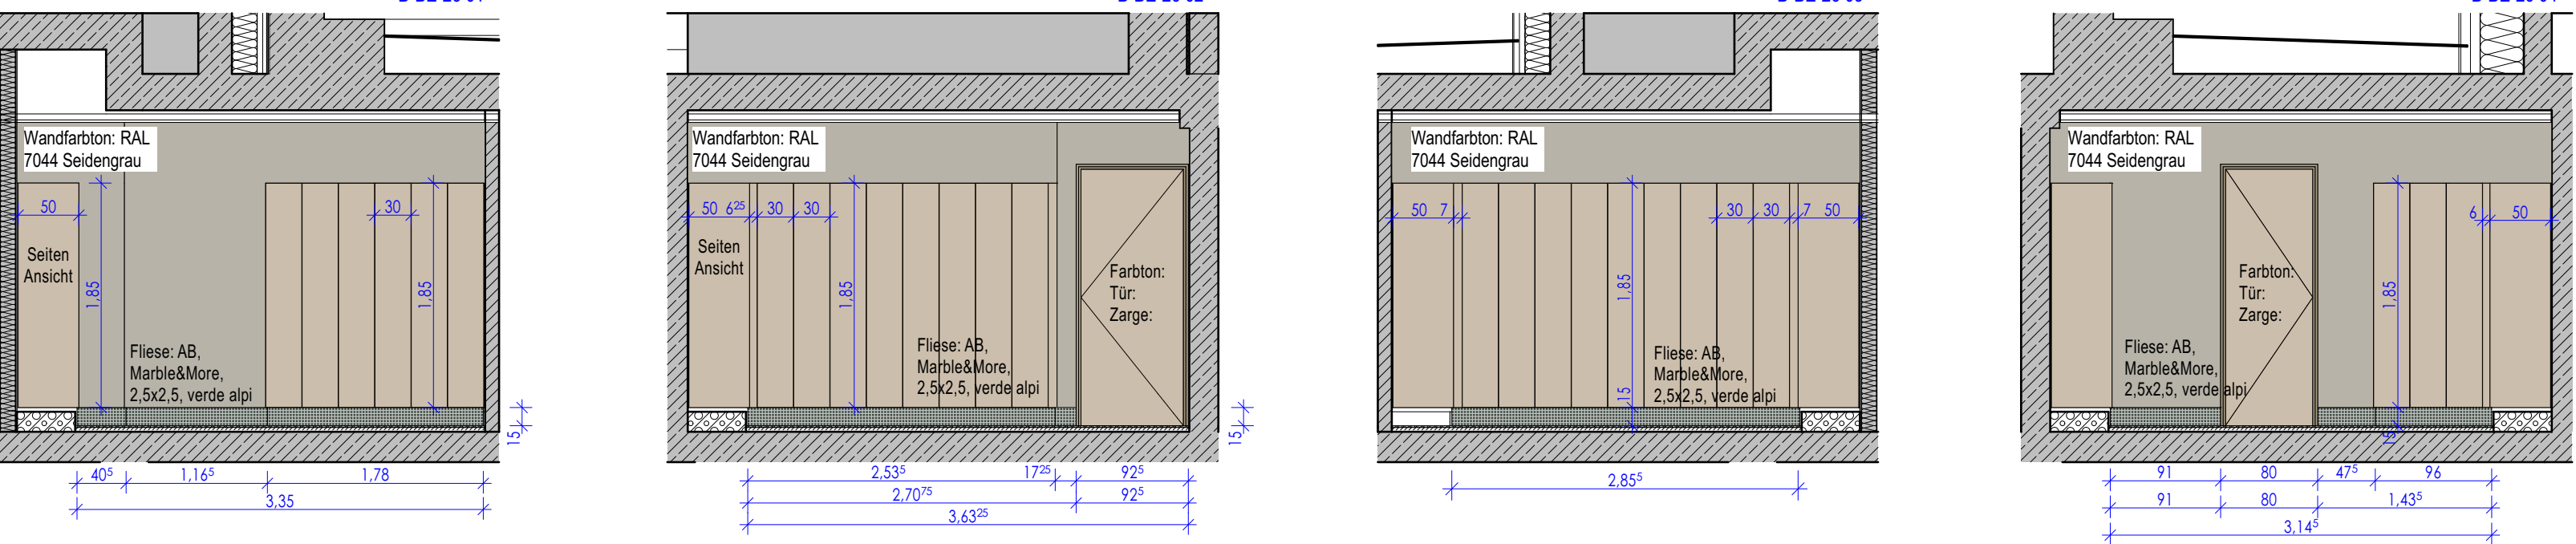


San. Pers. 2

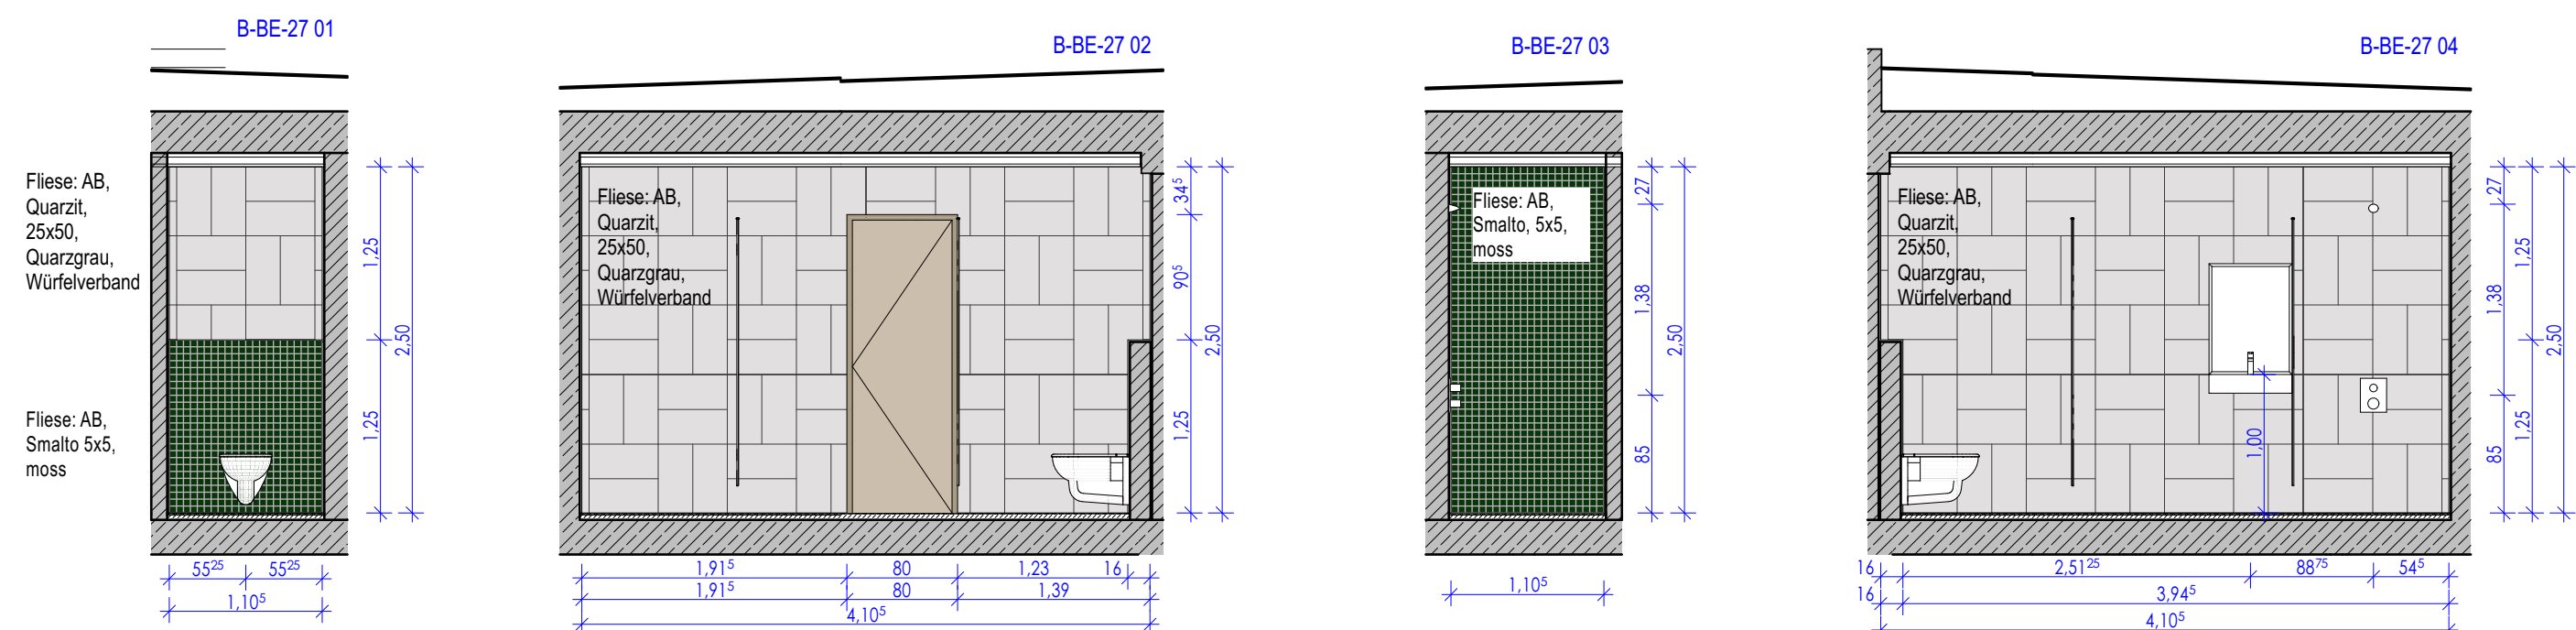


Flur Pers.

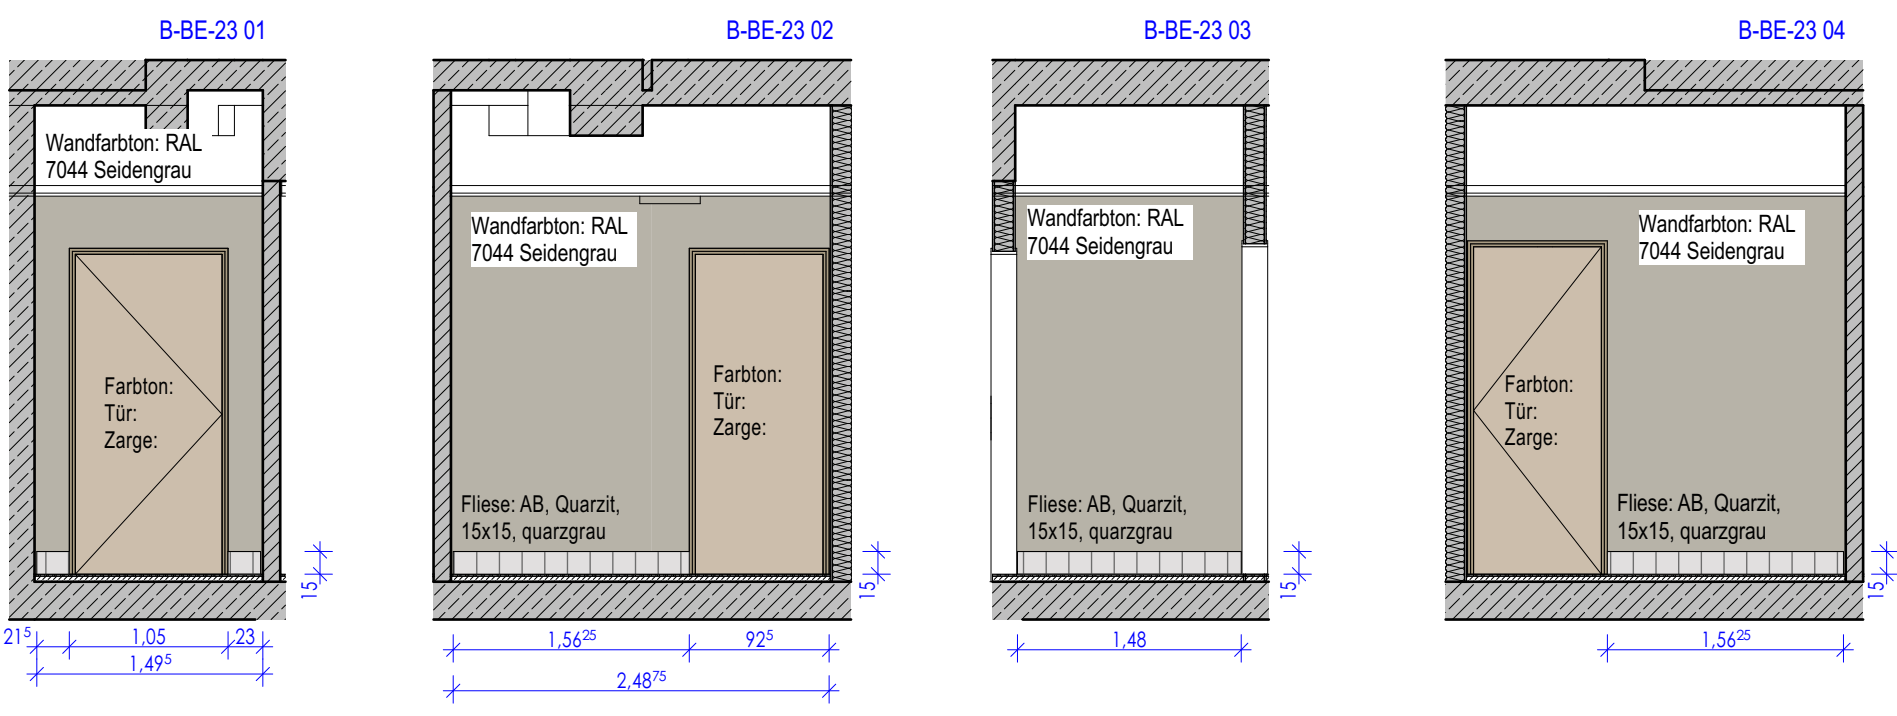


Legende - Wandbeläge TSH und Personal

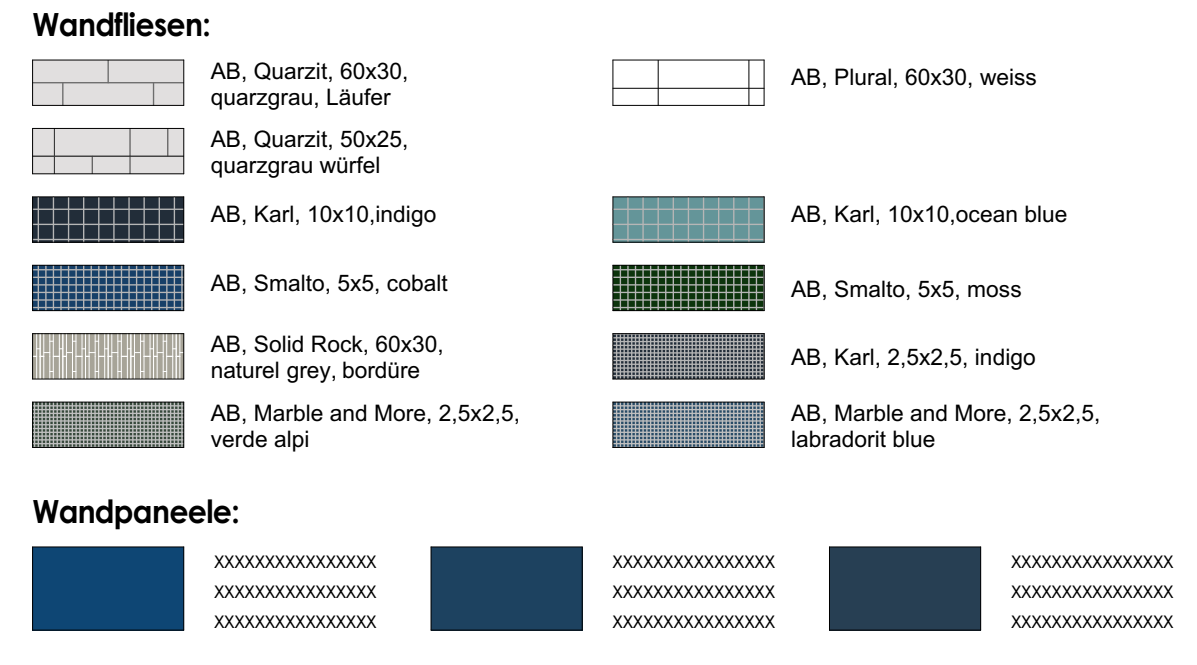

Legende - Bodenbelag TSH und Personal

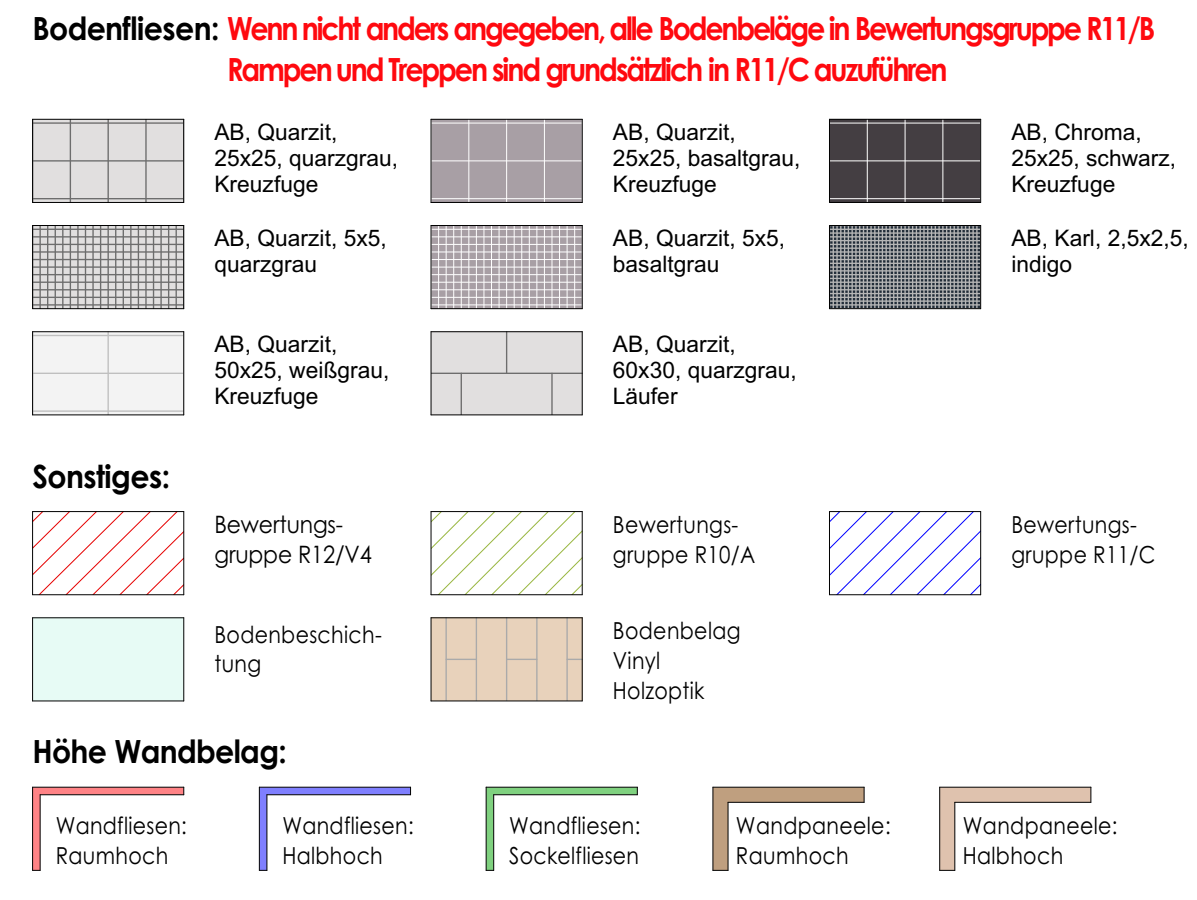


Grundrissausschnitt Badeebene, 1:50

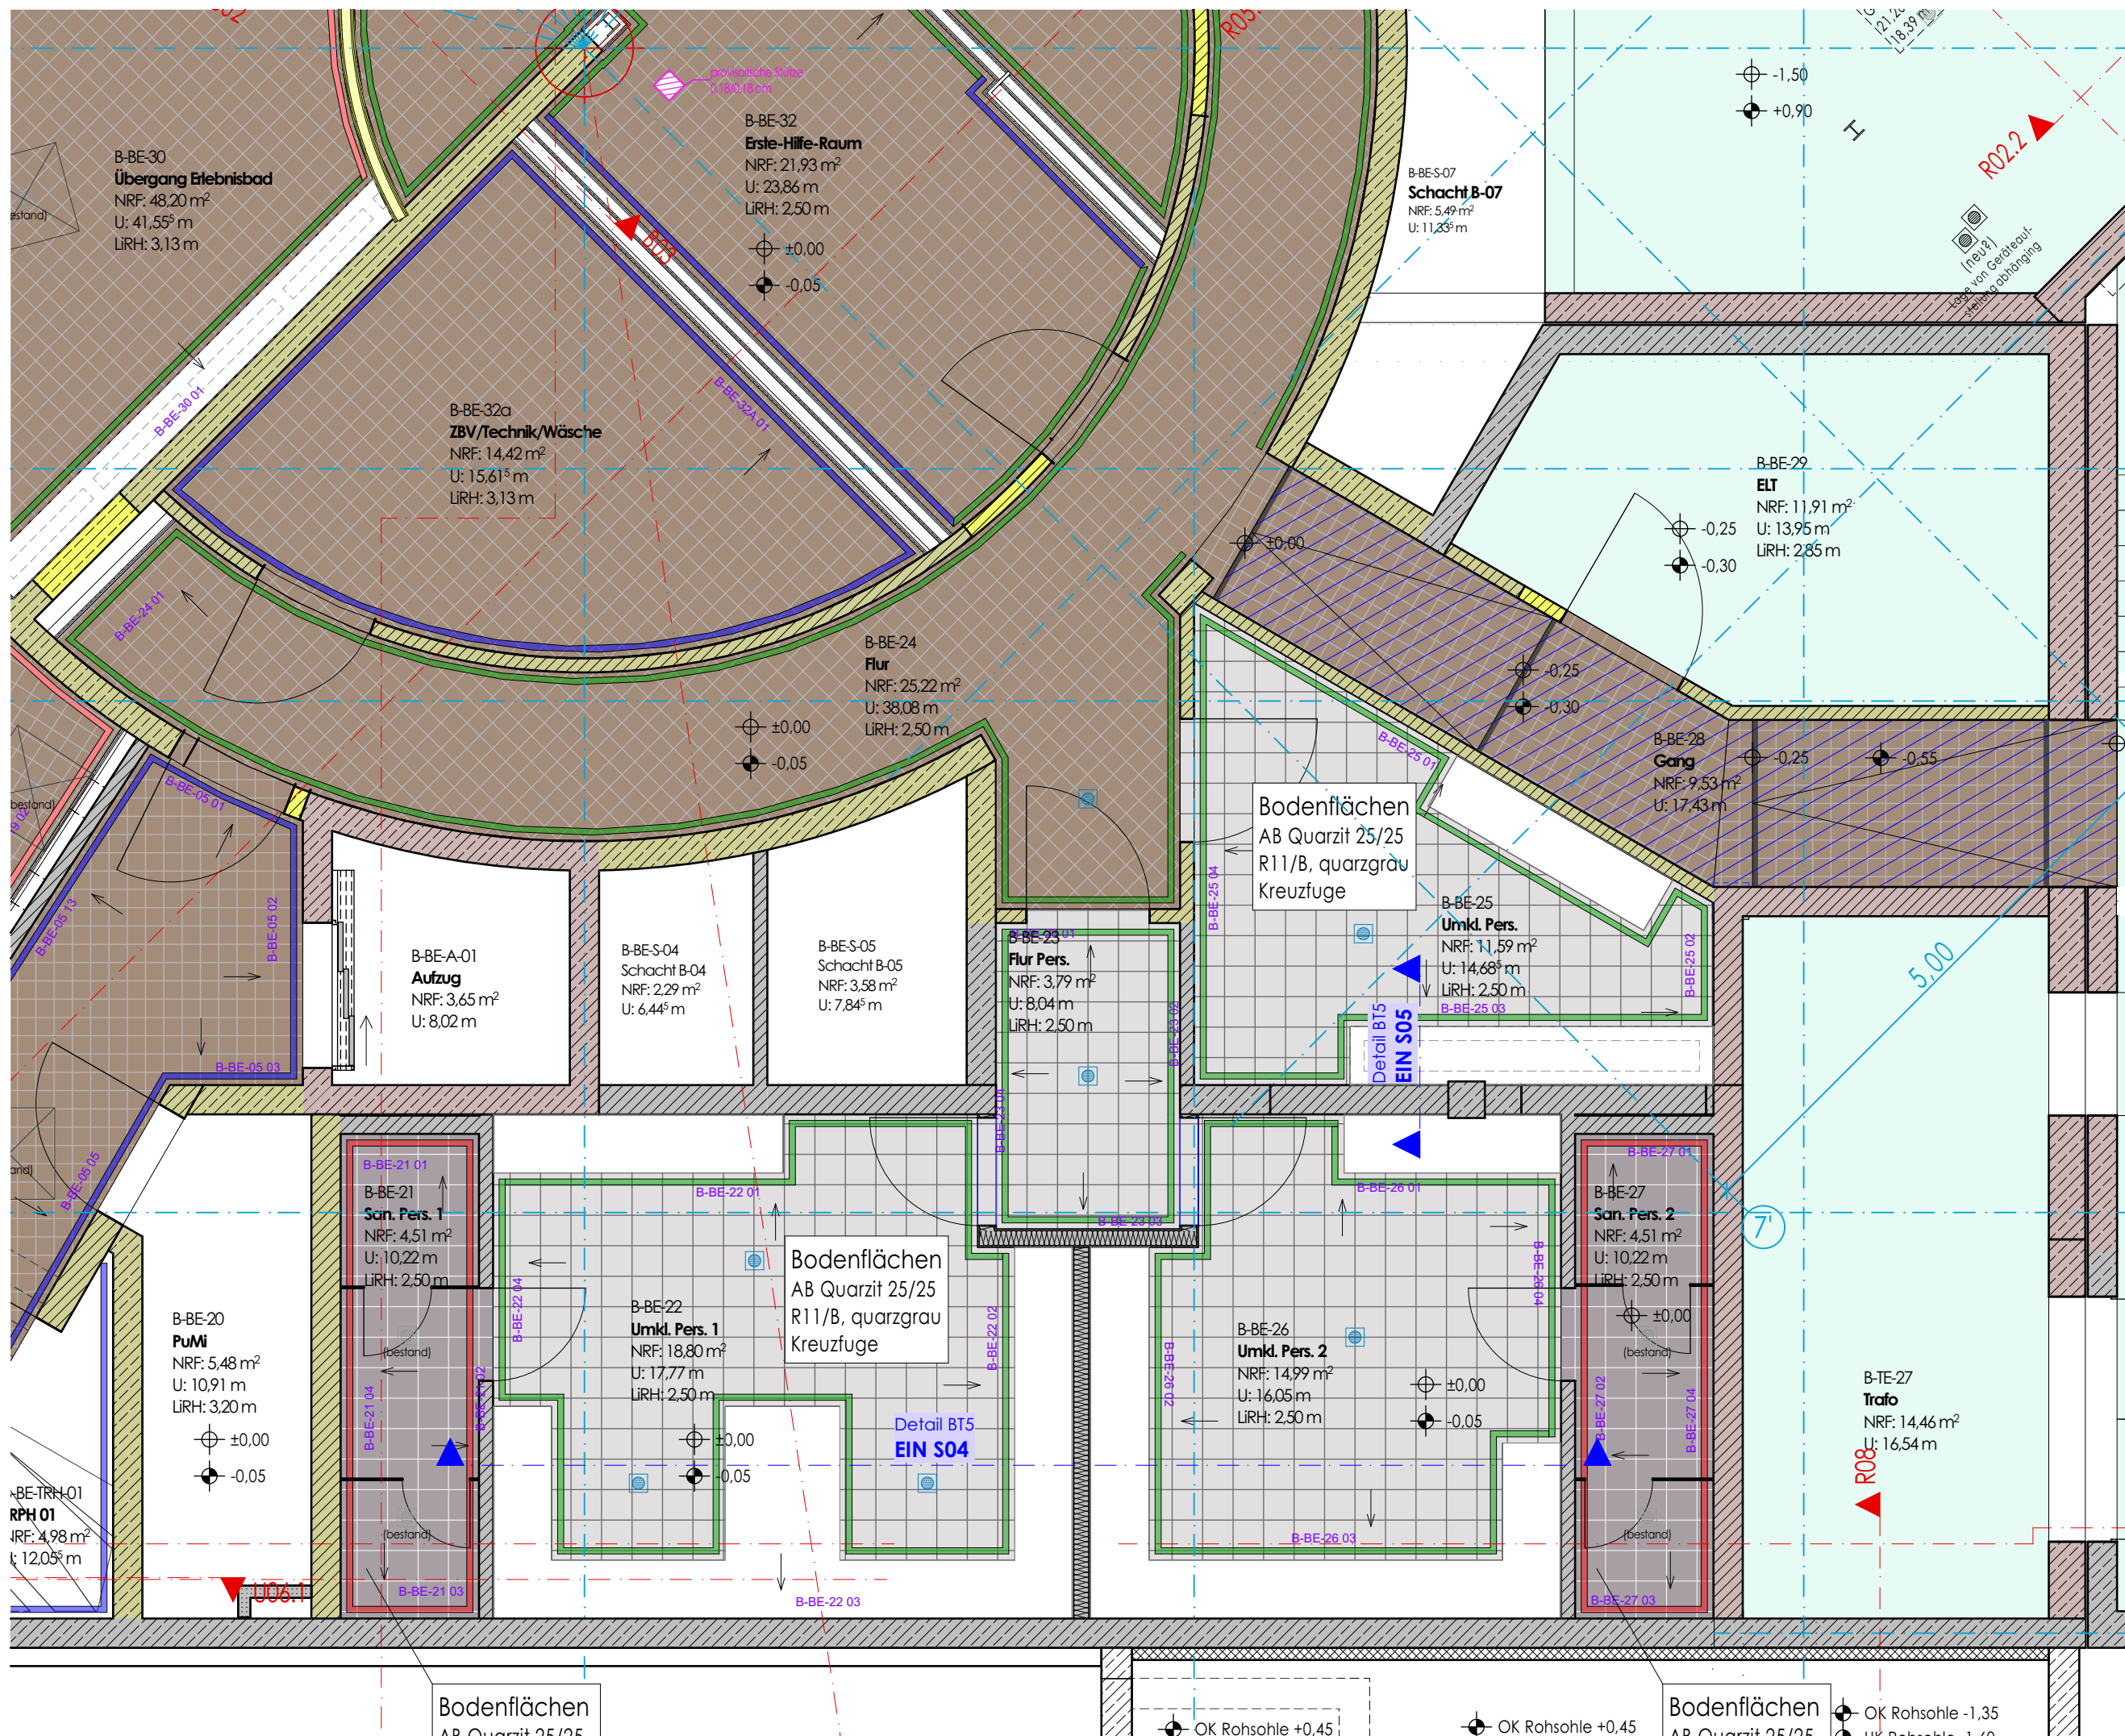

Baunull ±0,00 = +11,94 m ÜNNH

BAUHERR: BESTAND NEUBAU ABRUCH  
Bäderland Hamburg  
Weidenstieg 27, 20259 Hamburg, Tel.: 0 40 / 18 88 9 - 0

## Midsommerland Hamburg

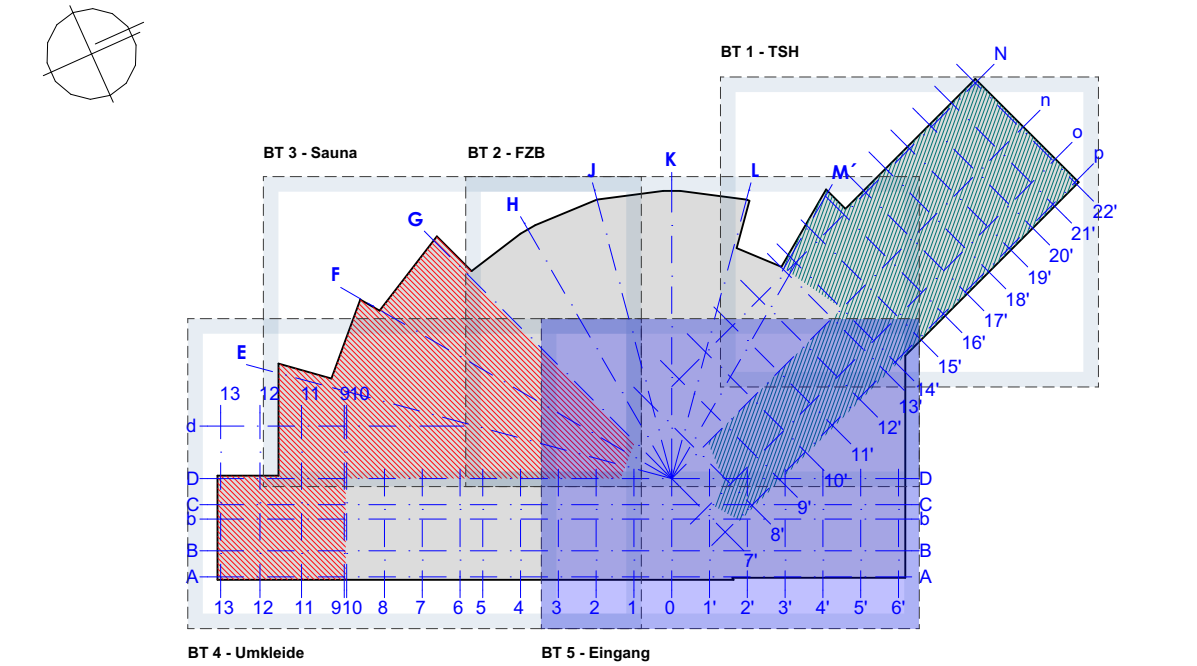

### Wandabwicklungen - BT5-T2 - BE Personalbereich

|                             |                          |                       |                                               |
|-----------------------------|--------------------------|-----------------------|-----------------------------------------------|
| MASSTAB (m.c.m.): 1:50      | BLATTGRÖßE: GEZ. VON: BF | DATENAME: 2048-A      | PROJEKT-NR. / PLAN-NR.: MSL-ARC-5-AU 324.1-09 |
| ZEICHNUNGSDATUM: 24.06.2025 | GEZ. VON: BF             | FLUTDATUM: 21.10.2026 |                                               |