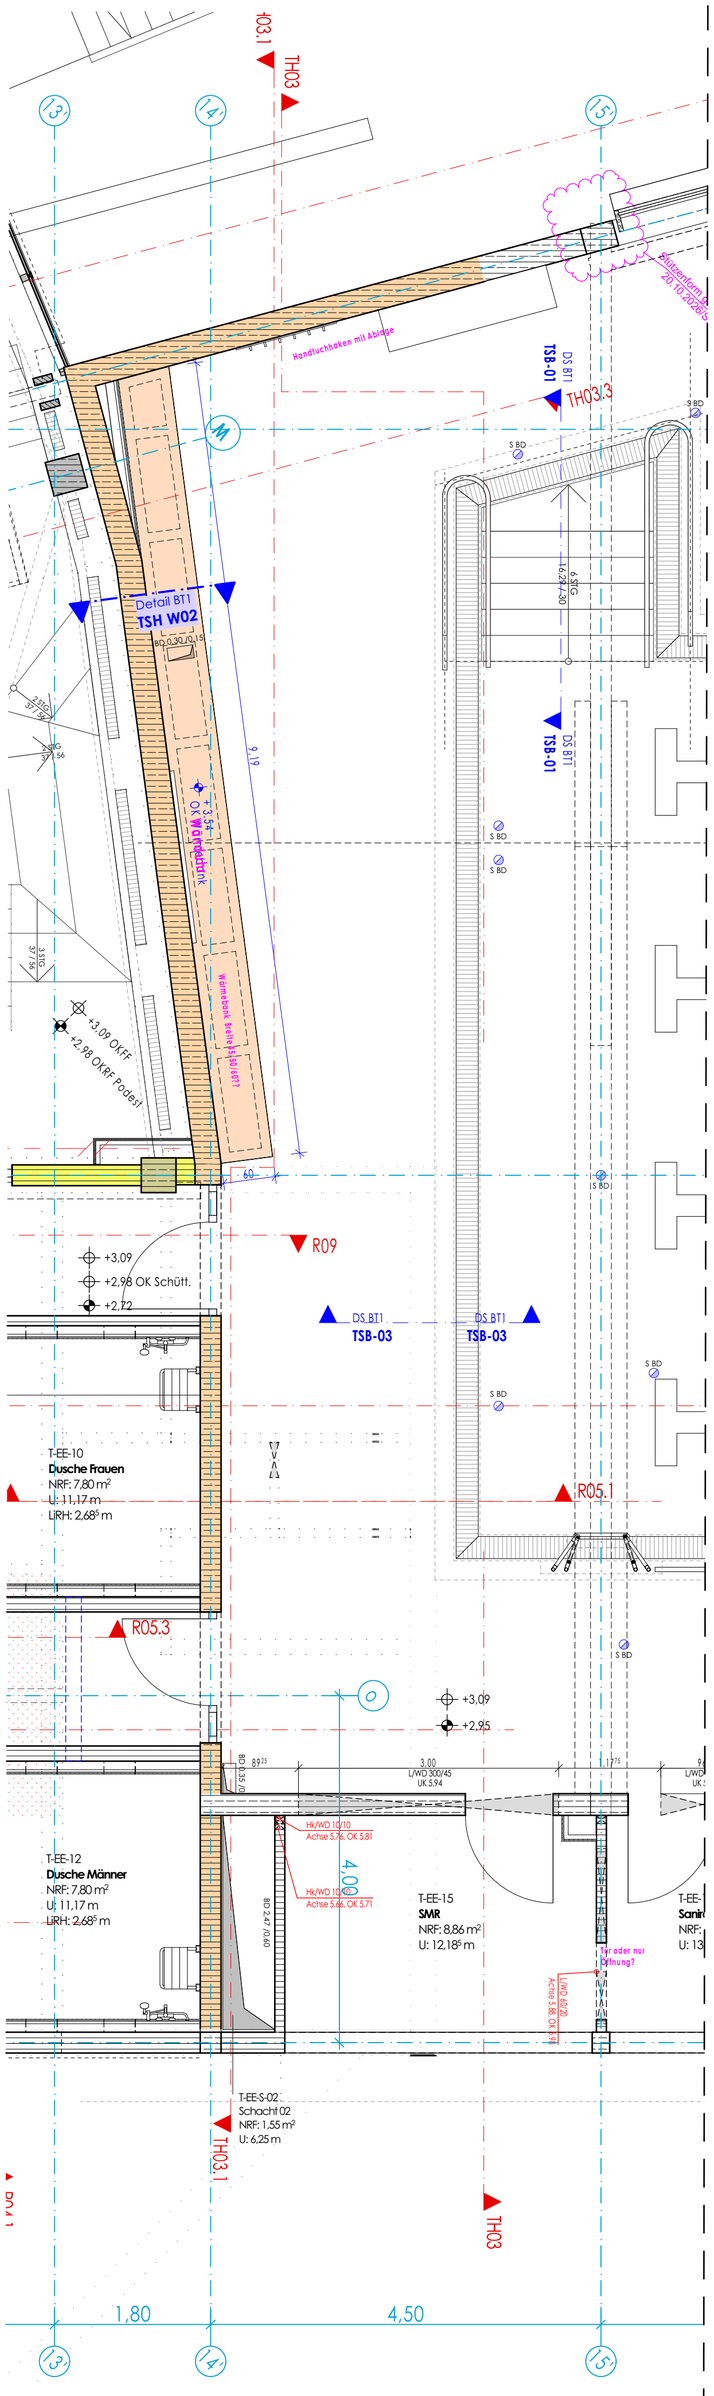

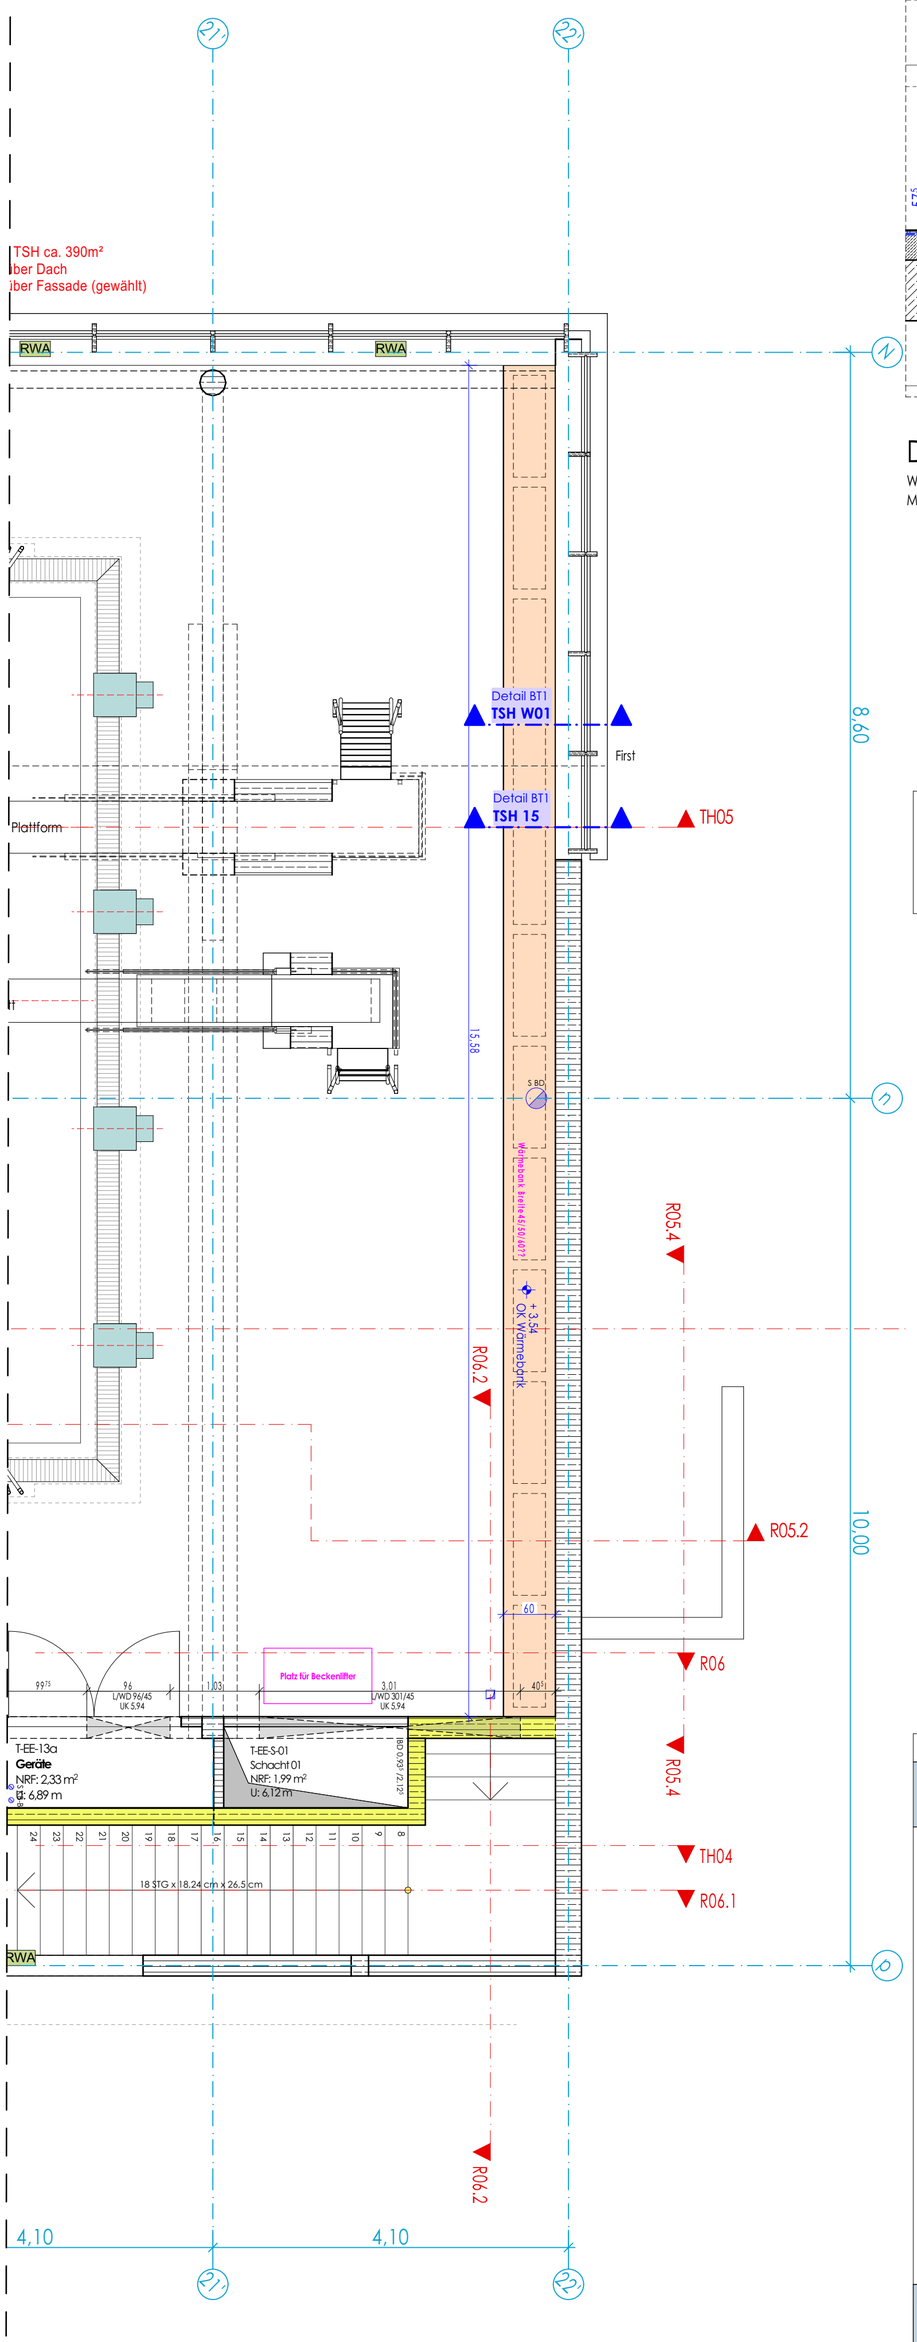

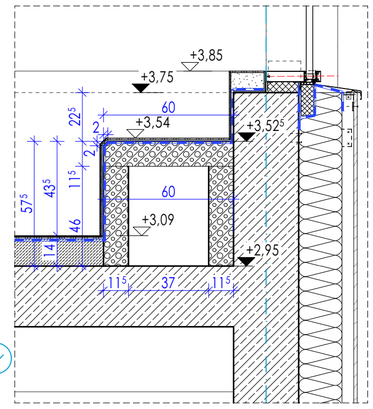

Detail BT1 TSH-W01

Wärmebank - TSH
M. 1:20

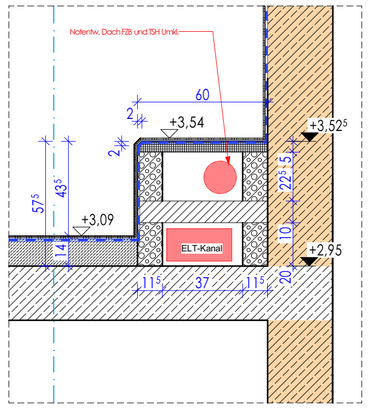

Detail BT1 TSH-W02

Wärmebank - TSH
M. 1:20

Legende - Sockel

- Schrank-sockel
- Wärme-/ Sitzbank
- sonstige Sockel

Grundrissausschnitte Eingangsebene

M. 1:50

Baunull ±0,00 = +11,94 m üNHN

BESTAND | NEUBAU | ABBRUCH

BAUHERR

Bäderland Hamburg
Weidenstieg 27, 20259Hamburg, Tel.: 0 40 / 18 88 9 -0

Midsommerland Hamburg

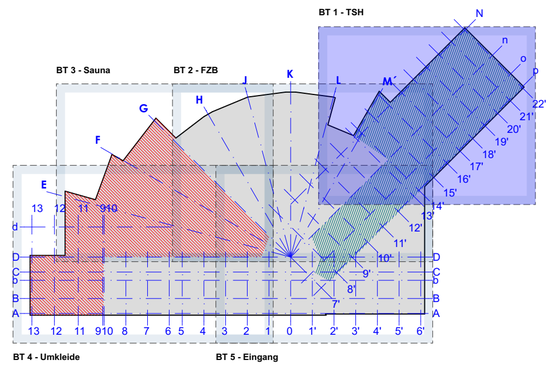

PLANINHALT:

Details - Schranksockel EE - TSH

MAßSTAB (m,cm):	BLATTGRÖßE:	DATEINAME:	PROJEKT-NR. / PLAN-NR.:
1:50, 1:20	594/594	2048-A	MSL-ARC-5-DT 324.1-12
ZEICHNUNGSDATUM:	GEZ. VON:	PLOTDATUM:	
09.01.2026	SE	21.10.2026	