

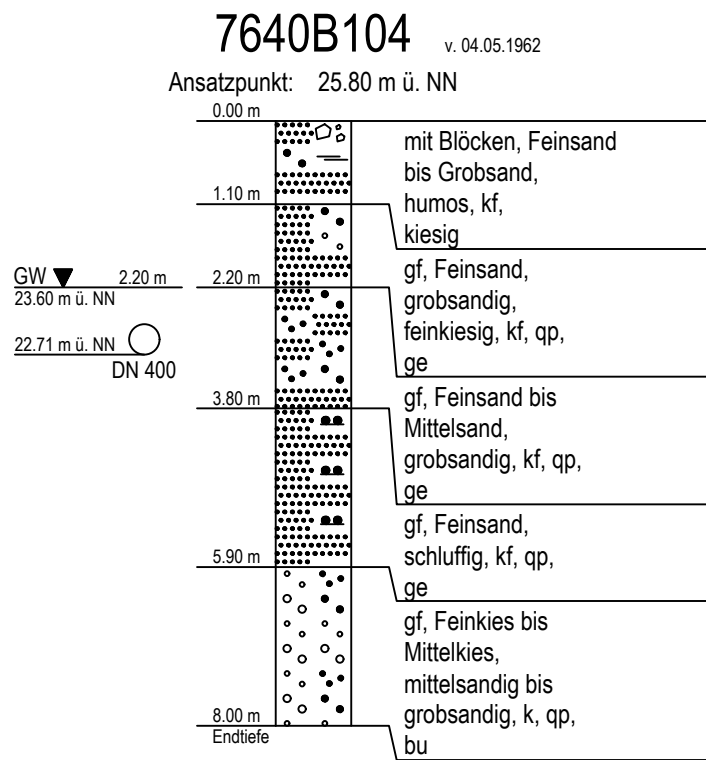
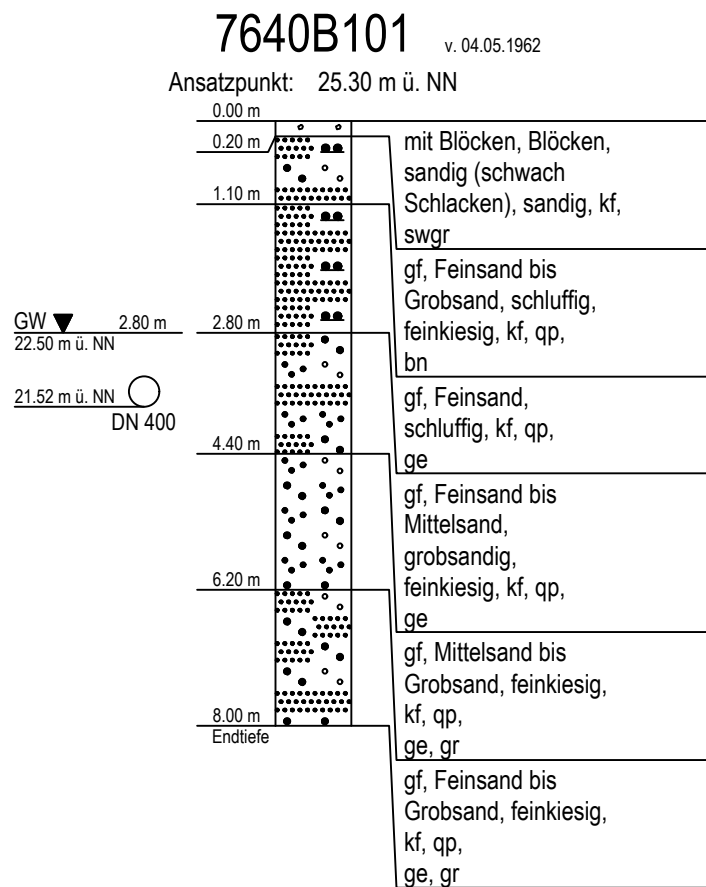
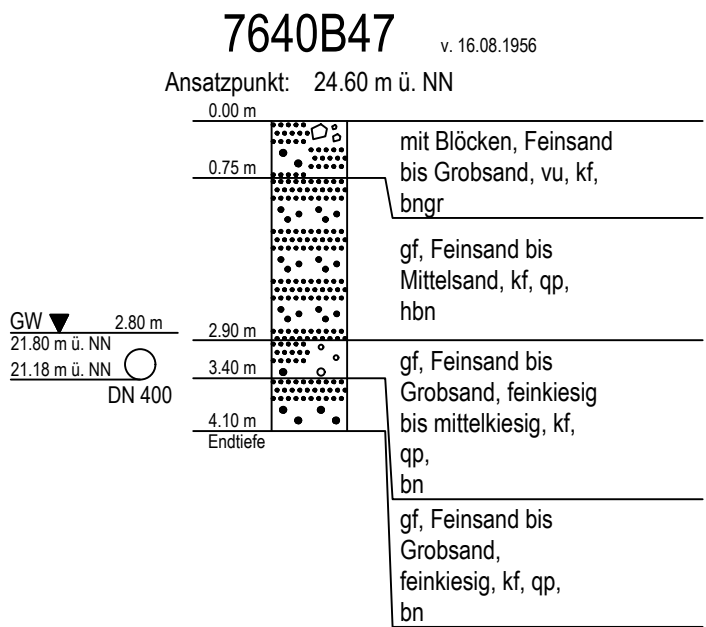
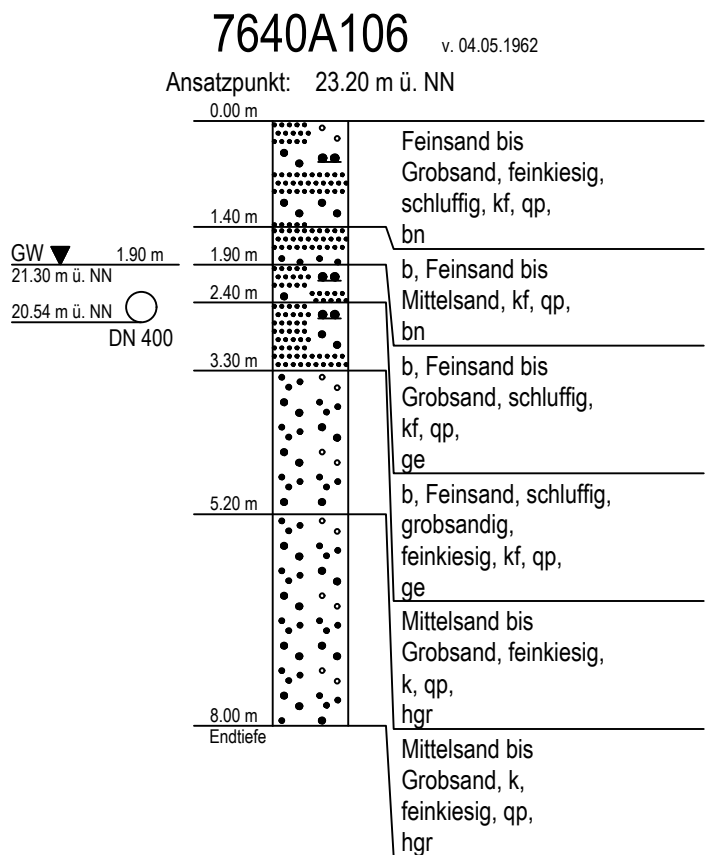
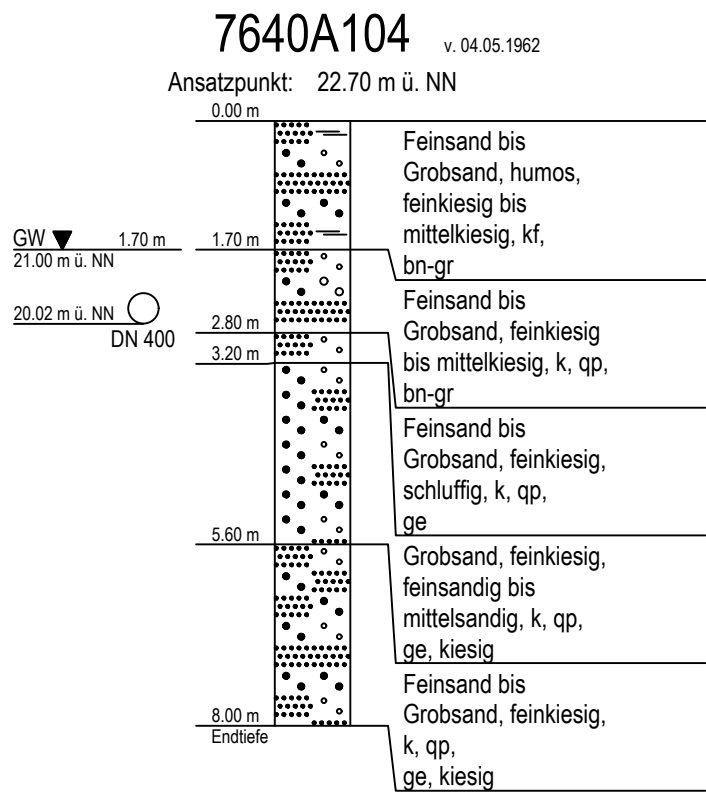


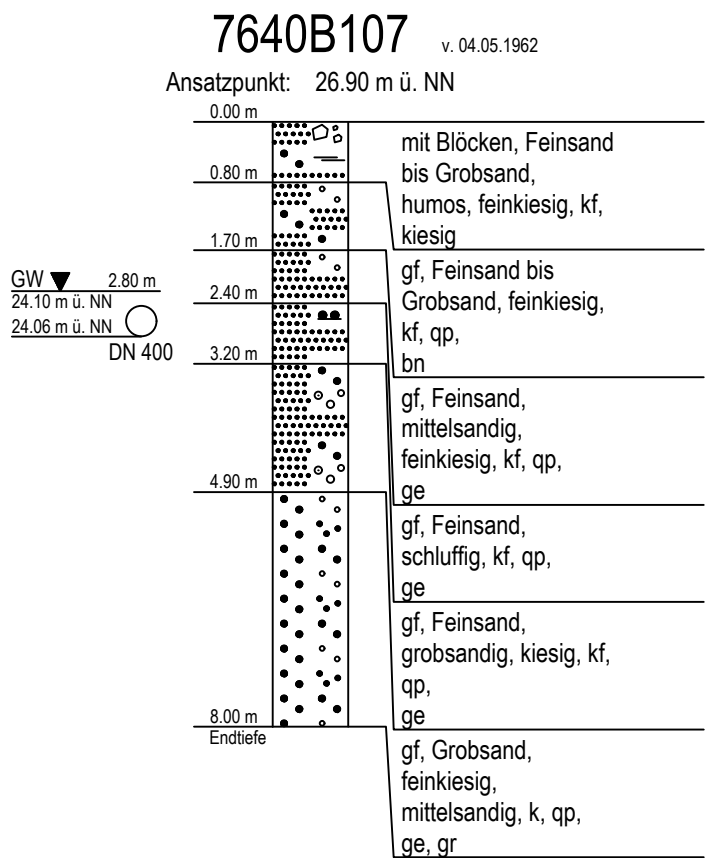

Baugrundaufschlüsse, M. 1:100

- Buchwaldstraße -

Auszüge aus den Schichtenverzeichnissen

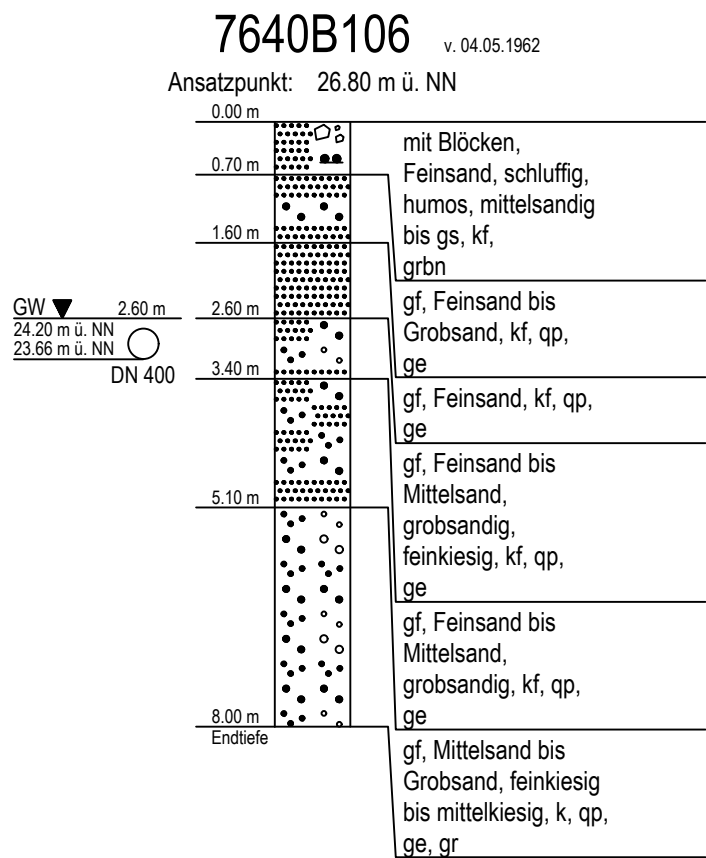

Abkürzung der Bodenarten nach DIN 4023

Hauptbodenarten

X Steine
G Kies
gG Grobkies
mG Mittelkies
fG Feinkies
S Sand
gS Grobsand
mS Mittelsand
fS Feinsand
U Schluff
T Ton
H Humus, Torf
F Faulschlamm, Mudde
A Auffüllung
Mu Mutterboden
Lg Geschiebelehm
Mg Geschiebemergel
KL Klei, Schlick

Beimengungen

x steinig
g kiesig
gg grobkiesig
mg mittelkiesig
fg feinkiesig
s sandig
gs grobsandig
ms mittelsandig
fs feinsandig
u schluffig
t tonig
h humos, torfig
o organisch

Anteil der Beimengung

' = schwach

- = stark

Konsistenz

~ = weich
~ ~ = breiig
| = halbfest
|| = fest
| | = steif

Angaben zum Grundwasserstand

GW ▽ Grundwasser angebohrt
GW ▽ Grundwasserstand nach Beendigung der Bohrung
GW ▽ Ruhewasser
SW ▽ Sickerwasser


Darstellung nach DIN 4022

(SE) = Bodengruppe nach DIN 18196



Auftraggeber:
Hamburger Stadtentwässerung AöR
Billhorner Deich 2
20539 Hamburg

Planverfasser:
Hamburger Stadtentwässerung AöR
Ingenieurleistungen
Leitungsbau
Billhorner Deich 2
20539 Hamburg

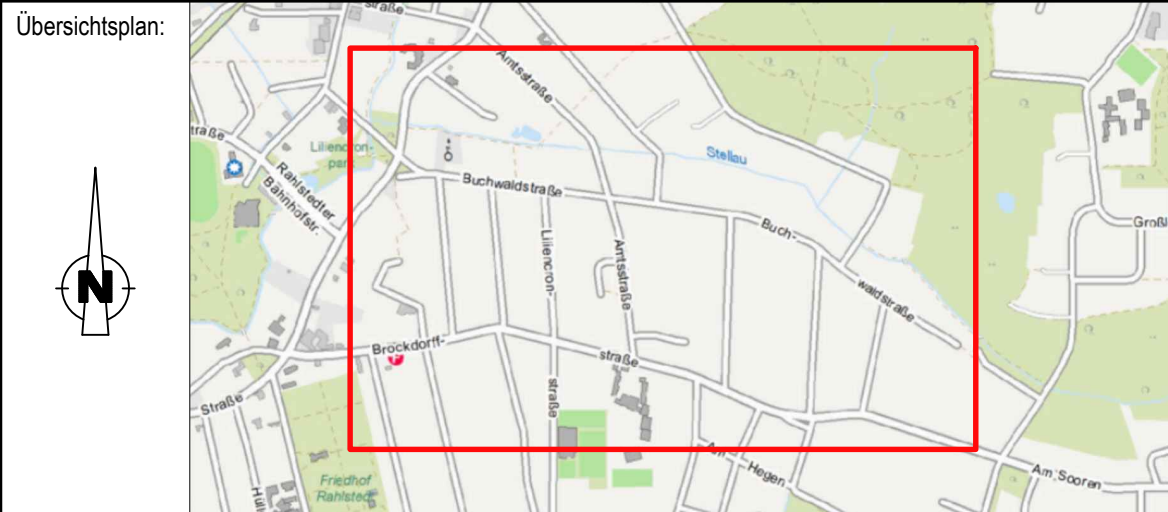

Gezeichnet: I 56 Kluth	Datum: 09.04.2026	Fachtechnisch geprüft: gez. Hildebrandt	Datum: 08.05.2026
Bearbeitet: I 56 Wiards	Datum: 06.05.2026	Betrieblich Einverstanden: gez. Hünemeyer	Datum: 08.05.2026
Datentechnisch geprüft: gez. Lüdeke	Datum: 07.05.2026		

Projektbezeichnung: Buchwaldstraße, Übersicht der 29 Schächte
ca. 1189 m Schmutzwassersiel DN 400 + DN 500

Stadtteil: Hamburg - Rahlstedt

Planinhalt: Baugrundaufschlüsse, M. 1:100

Maßstab: 1 : 100

Projektnummer: S-24/0114

DMS-ID:

Plannummer: 2 von 2

Konto / Anlass:

Planungsstand: ENTWURF

Index: