
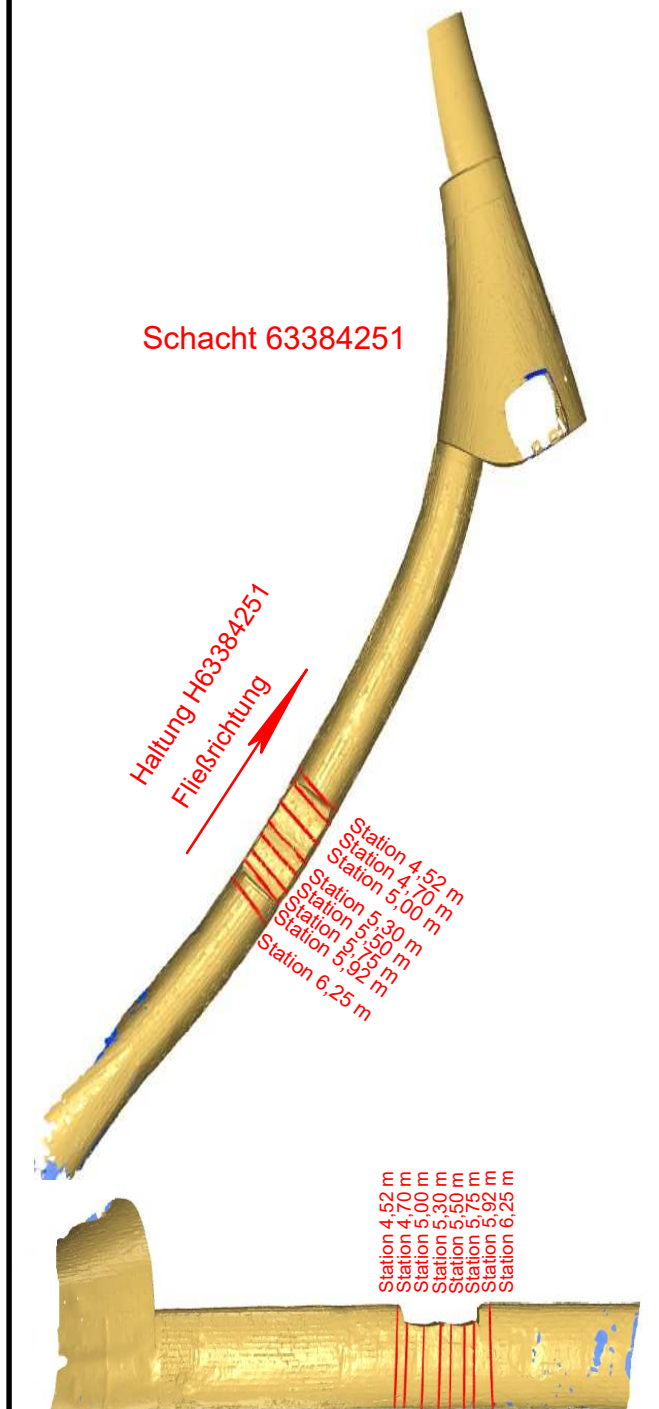


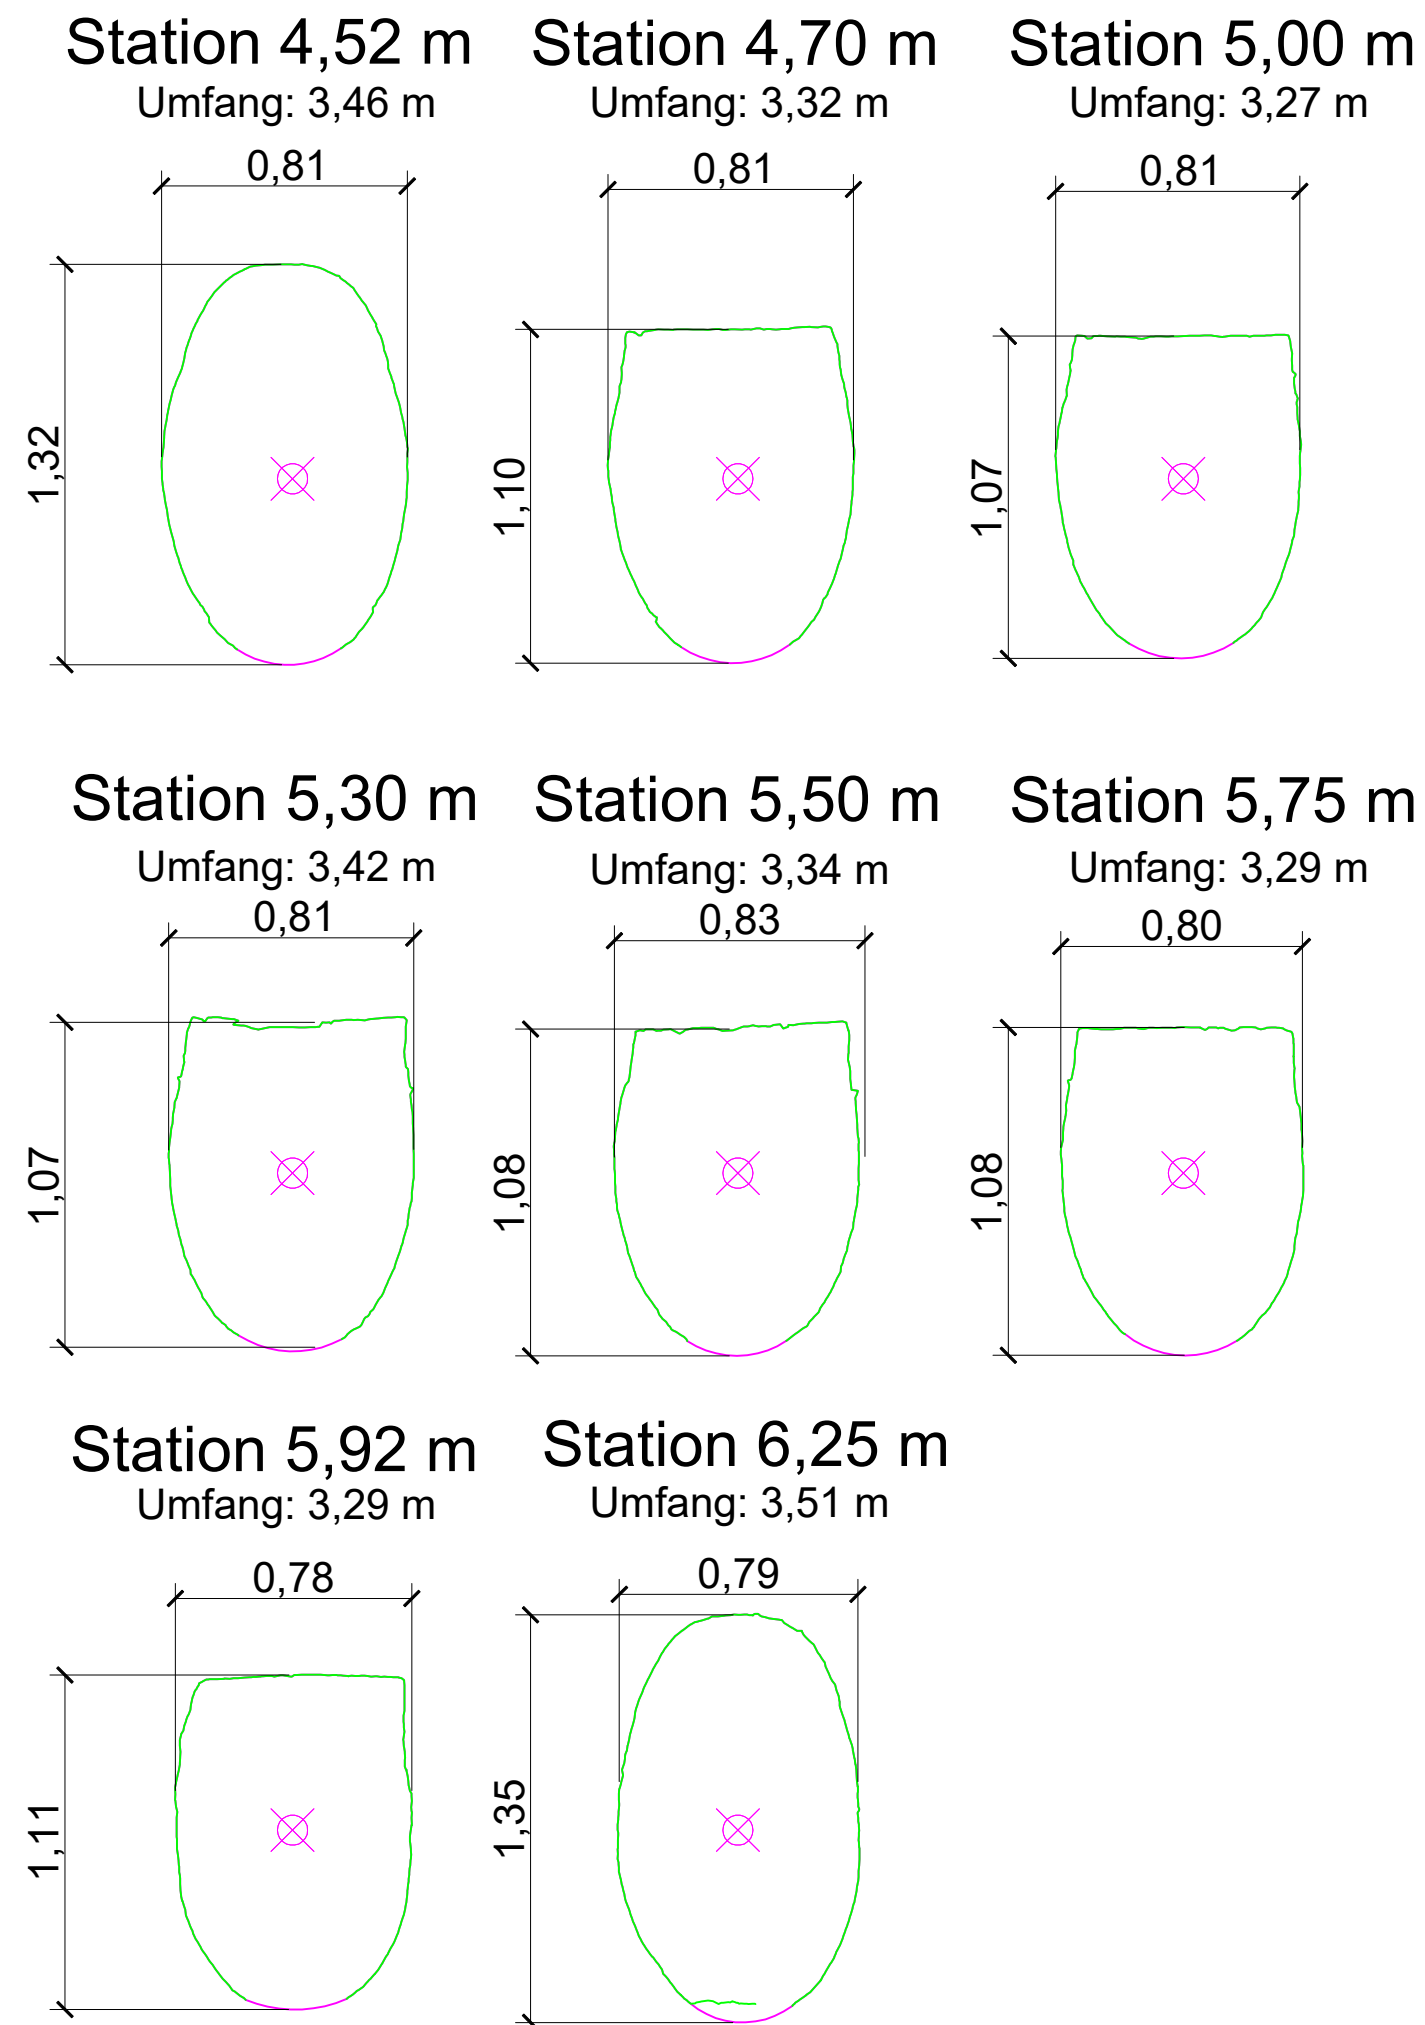

LEGENDE

- konstruierte Sohle
- Haltung aus 3D-Scan
- X Achse (Koordinatenpunkt)

 Liebigstraße 64 · 22113 Hamburg · Tel: 040 / 303 776 888 · info@geodoc-gmbh.de		Proj.-Nr. G00700	
Projekt 3D Laserscan Goebenstraße, Hamburg		Plan-Nr. 01	
Planart Haltungsquerschnitte Haltung: H63384251		Maßstab 1:25	
Auftraggeber Hamburg Wasser		Datum 17.04.2025	
		bearb.	
		gez.	Böttger
		gepr.	