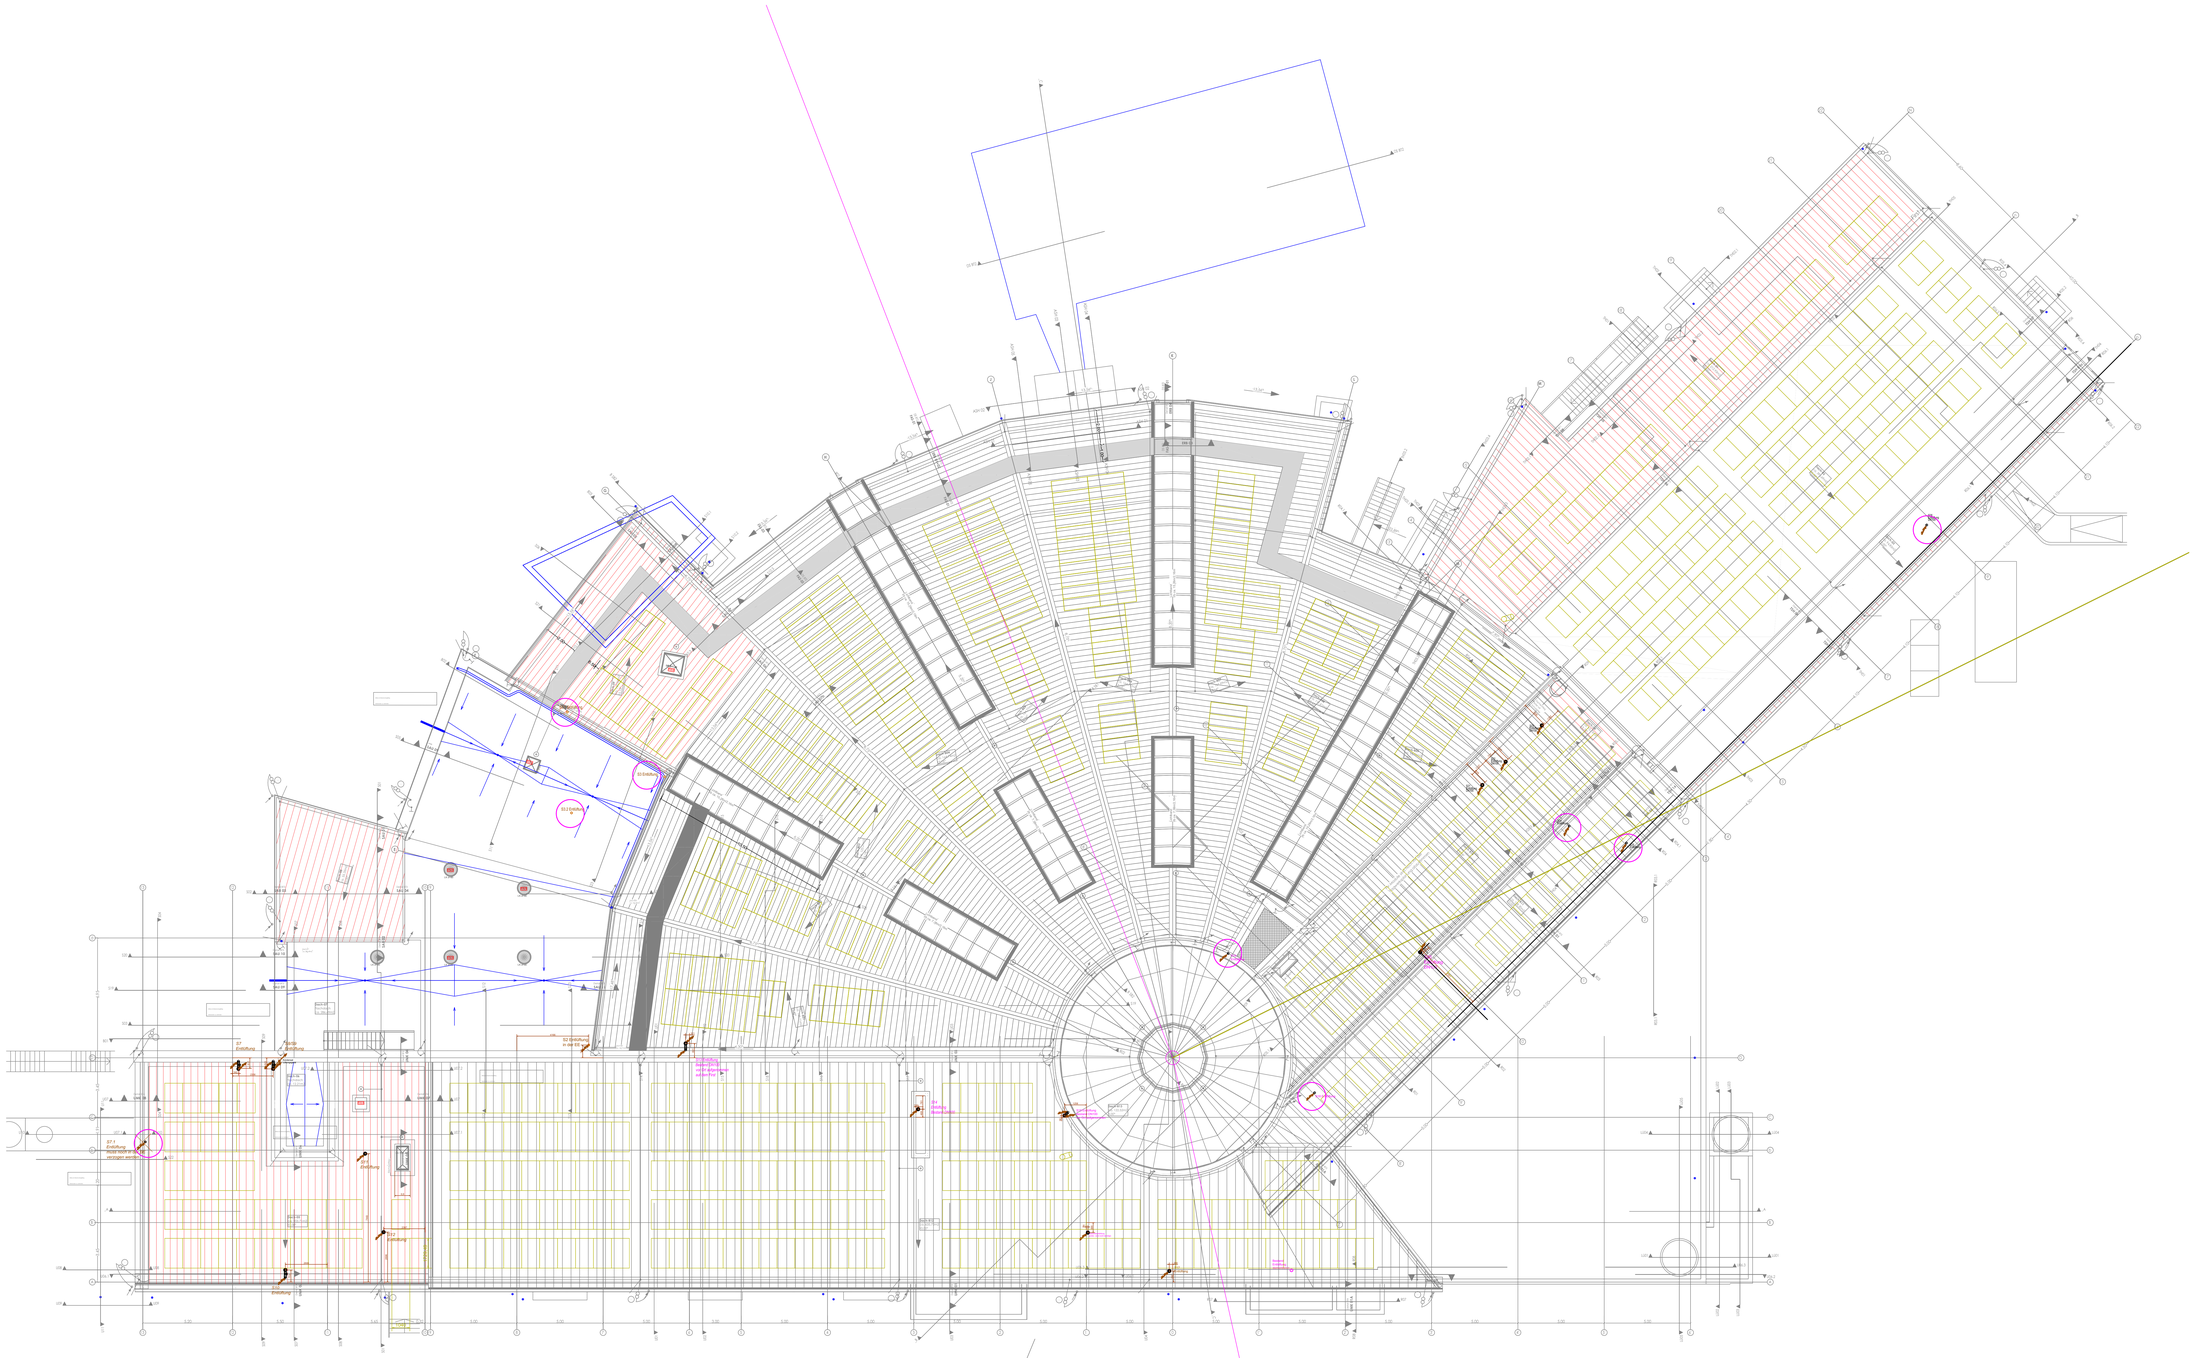

Legende Sanitär

Kaltwasser	Warmwasser
Zirkulation	
Kaltwasser Abbruch	
Absperrventil	Drosselventil

Legende Schmutzwasser

Schmutzwasser Bestand	Schmutzwasser
SW-Grundleitung	SW-Entlüftung

Index	Änderung	Datum	Name
B	Entlüftungen an PV angepasst	27.08.2026	Boe
A	neuer GR	04.03.2026	Boe
-	Dachentlüftungen überarbeitet	23.11.2025	Boe

LEGENDE

±0.00 OKFF	Oberkante Fertigfußboden im Grundriss	±0.00 OKFF	Oberkante Fertigfußboden im Grundriss, Schnitt und Ansicht
-0.15 OKRF	Oberkante Rohfußboden im Grundriss	-0.15 OKRF	Oberkante Rohfußboden im Grundriss, Schnitt und Ansicht
		-0.30 UKRD	Unterkante Rohdecke in Schnitt und Ansicht

	Stahlbeton	A	Fläche
	Beton unbewehrt	U	Umfang
	Estrich	UZ	Unterzug
	Mauerwerk, Kalksandstein	BRH	Brüstungshöhe
	Mauerwerk, Porenbeton	RWA	Rauch- und Wärmeabzug
	Mauerwerk, Verblender		
	Dämmung (Faser)		
	Dämmung (Hartschaum)		
	Trockenbauwand		

BD	Bodendurchbruch		Bodeneinlauf (mehrteilig) bestehend aus: Bodeneinlauf (einteilig) und beim Befahren mit Gabelstapler, platte 30/30cm, H=20mm abzudecken
DD	Deckendurchbruch		
WD	Wanddurchbruch/Kernbohrung	RW	Regenwasser
WD(KB)	Wanddurchbruch / Kernbohrung techn. Gewerke	SW	Schmutzwasser
WD	Einbauteil Schwimmbadtechnik	RR	Regenrohr

Alle Maße sind vor Beginn der Arbeiten am Bau eigenverantwortlich zu prüfen. Unstimmigkeiten sind mit den Architekten / der Bauleitung sofort zu klären! Sämtliche Einbaumaße sind an der Baustelle zu nehmen.

Die Planungen der Fachingenieure, sowie die Angaben der Sonderfachleute sind ebenfalls zu prüfen und zu beachten!

Wandbeilage, wie Putz und Fliesen, bleiben in den Maßangaben unberücksichtigt
Angaben der Türhöhen ab OKFF
Angaben der Brüstungshöhen ab OKFF

Baunull ±0,00 = +11,94 m üNHN

Legende - Brandschutz

Bauteil: tfh Raum: Raum	feuerhemmende Wand (F30)		feuerbeständige, dicht- und selbstschließende Tür (ftb-ds-ss)
Bauteil: hfh Raum: Raum	hochfeuerhemmende Wand (F60)		hochfeuerhemmende, dicht- und selbstschließende Tür (hfh-ds-ss)
Bauteil: hfh-m Raum: Raum	hochfeuerhemmende Wand mit mechanischer Beanspruchung (BBW)		feuerhemmende, rauchdichte- und selbstschließende Tür (fh-rd-ss)
Bauteil: fb Raum: Raum	feuerbeständige Wand (F90)		feuerhemmende, dicht- und selbstschließende Tür (fh-ds-ss)
Bauteil: fb-m Raum: Raum	feuerbeständige Wand mit mechanischer Beanspruchung (BW)		rauchdichte- und selbstschließende Tür (rd-ss)
	Bedienstelle Rauch- und Wärmeabzugsöffnung		dichtschließende Tür (ds)
	Anleiterstelle		

Index	Datum	Änderung	ges.
	00.00.2025		Kürzel

BESTAND NEUBAU ABBRUCH

BAUHERR Bäderland Hamburg
Weidenstieg 27, 20259Hamburg, Tel.: 0 40 / 18 88 9 -0

Midsommerland Hamburg

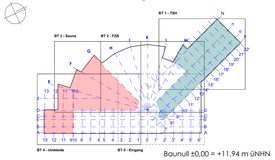

Baunull ±0,00 = +11,94 m üNHN

ARCHITEKT	**JANßEN BÄR PARTNERSCHAFT mbB**	
janßen bär partner	EYHAUSER ALLEE 4, 26160 BAD ZWISCHENAHN TEL.: 0 44 03 / 92 81 - 0 MAIL: mail@jbp-architekten.de	
TWP (TRAGWERKS-PLANUNG)	ING.-BÜRO **BKR Ingenieure Part GmbB**	
BKR INGENIEURE	BAHNHOFSTRASSE 2, 24568 KALTENKIRCHEN TEL.: 0 41 91 / 722 71 -0 MAIL: office@bkr-ingenieure.com	
TGA (TECHNISCHE GEBÄUDEAUSR.)	ING.-BÜRO **ENERATIO Part GmbB**	
ENERATIO	ALSTERDORFER STRASSE 276, 22297 HAMBURG TEL.: 0 40 / 514 828 -0 MAIL: email@eneratio.de	
ELT (ELEKTRO-PLANUNG)	ING.-BÜRO **SINEPLAN Partnerschaft**	
sineplan	OSTERSTRASSE 86-90, 20259 HAMBURG TEL.: 0 40 / 41 36 38 -0 MAIL: info@sineplan.de	
AL (FREIANLAGEN-PLANUNG)	**HOREIS + BLATT Partnerschaft mbB**	
HOREIS BLATT	SONNEBERGER STRASSE 13, 28329 BREMEN TEL.: 04 21 / 430 849 -0 MAIL: mail@hb-la.de	

PLANINHALT:
Grundriss ohne Abbruch - Dachaufsicht Übersicht ohne Abbruch

MAßSTAB (im.cm):	BLATTGRÖßE:	DATEINAME:	PROJEKT-NR. / PLAN-NR.:
1:100	1.400/841	2048-A	MSL-ARC-5-GR BE-B11-5_D10.1VA
ZEICHNUNGSDATUM: 14.08.2024	GEZ. VON: SE	PLOTDATUM: 24.07.2026	

PLANINHALT:
Ausführungsplanung Dachgeschoss Sanitär

MAßSTAB:	BLATTGRÖßE:	DATEINAME:
1:100	841 x 1650	MSL-TGA-5-GR-DG-BTA-SAN-XXX-_100-B
ZEICHNUNGSDATUM: 21.04.2025	GEZ. VON: Boe	

SIRTM: P/Bim

I:\eneRAInovaplan\projekte\1310-Bäderland_Midsommerland\ENERATIO\05-Ausführung\1BA\SAN\MSL-TGA-5-GR-DG-BTA-SAN-XXX-_100.rvtm