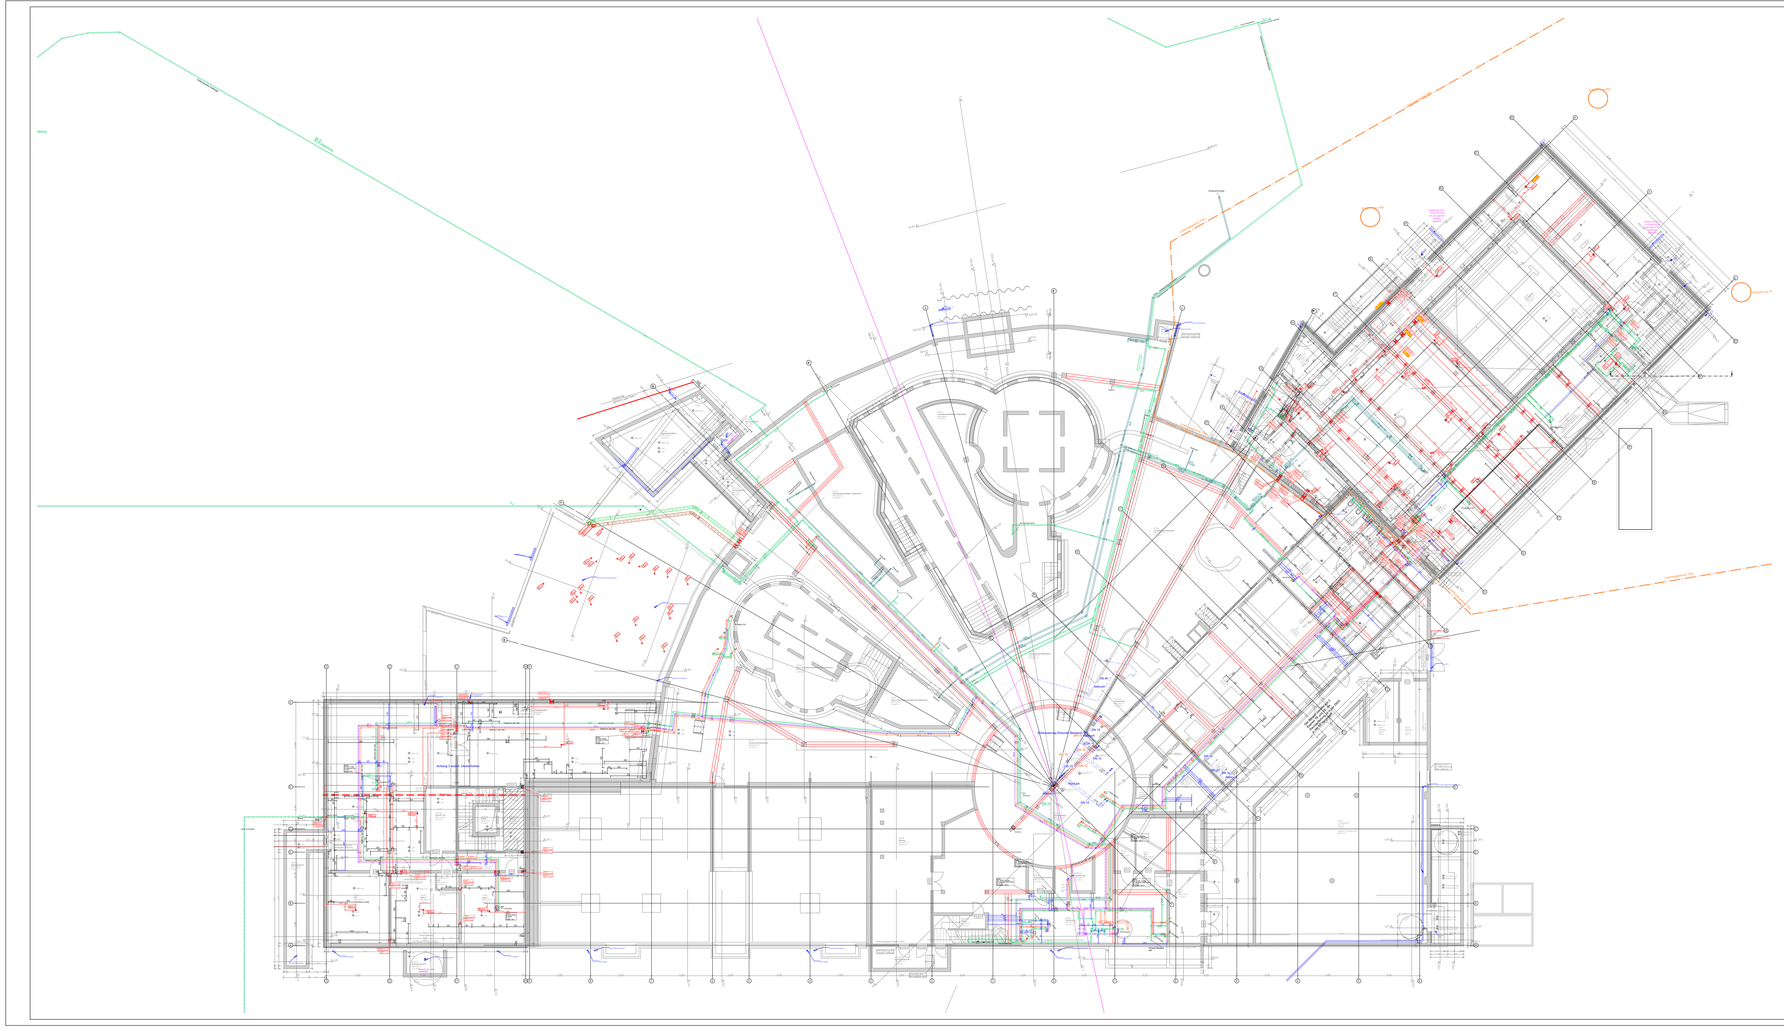

Legende Sanitär

	Kaltwasser		Warmwasser
	Zirkulation		Nachspeisung WAB Rohrleitung
	Kaltwasser Abbruch		
	Absperrventil		Drosselventil

Index	Änderung	Datum	Name
A	Leitungen Zentrale Thermenbereich vermodlt	18.08.2026	Boe
-	Ruheraum Überarbeitet (EE)	15.06.2026	Boe
-	neuer GR	04.03.2026	Boe

LEGENDE

±0.00 OKFF	Oberkante Fertigfußboden in Schnitt und Ansicht	±0.00 OKFF	Oberkante Fertigfußboden in Schnitt und Ansicht
-0.15 OKRF	Oberkante Rohfußboden im Grundriss	-0.15 OKRF	Oberkante Rohfußboden in Schnitt und Ansicht
		-0.30 UKRD	Unterkante Rohdecke in Schnitt und Ansicht

	Stahlbeton	A	Fläche
	Beton unbewehrt	U	Umfang
	Estrich	LÜ	Lüftung
	Mauerwerk, Kalksandstein	BRH	Brüstungshöhe
	Mauerwerk, Porenbeton	RWA	Rauch- und Wärmeabzug
	Mauerwerk, Ziegel		
	Dämmung (Faser)		
	Dämmung (Hartschaum)		
	Trockenbauwand		

BD	Bodendurchbruch		Bodenablauf (mehrfeldig) Bodenablauf (einfeldig)
DD	Deckendurchbruch		und dient Bodenablauf mit Gefälle zum Punkt der Bodenablauf. Fußboden oberschalen
WD	Wanddurchbruch/Wandöffnung	RW	Regenwasser
HDWD	Hohlwanddose / Hohlwandkasten Nicht Gewerk	SW	Schmutzwasser
WD	Einbauteil Schwerlastbeschlag	RR	Regenrohr

Alle Maße sind vor Beginn der Arbeiten am Bau eigenverantwortlich zu prüfen. Abweichungen vom Planinhalt sind sofort zu melden. Nicht sofort zu Ändern! Identische Einheiten sind an der Baustelle zu nehmen.

Die Planungen der Fachingenieure, sowie die Angaben der Sonderfachleute sind ebenfalls zu prüfen und zu beachten!

Standbeilage, wie Putz und Fliesen, Heizen in den Maßangaben unterbrochen
Maßangaben in Millimeter
Angaben der Brüstungshöhen ab OKFF

Bauniveau ±0.00 = +11.94 m üNHN

Legende - Brandschutz

	feuerhemmende Wand (F30)		feuerbeständige, dicht- und selbstschließende Tür (ds-ds-es)
	hochfeuerhemmende Wand (F60)		hochfeuerhemmende, dicht- und selbstschließende Tür (dhs-ds)
	hochfeuerhemmende Wand mit mechanischer Beanspruchung (BM)		feuerhemmende, rauchdichte- und selbstschließende Tür (dhs-es)
	feuerbeständige Wand (F90)		feuerhemmende, dicht- und selbstschließende Tür (dhs-ks)
	feuerbeständige Wand mit mechanischer Beanspruchung (BM)		rauchdichte und selbstschließende Tür (ss)
	Rauchdichte Rauch- und Wärmeabzugsleitung		dichtschließende Tür (ds)
	Anbelleiteitte		

Index	Datum	Änderung	gez.
	08.08.2026		Boe

☐ BESTAND ☐ NEUBAU ABBRUCH

BAUHERR Bäderland Hamburg
Wiedenfeldtweg 27, 20359Hamburg, Tel.: 0 40 / 18 88 9 -0

Midsommerland Hamburg

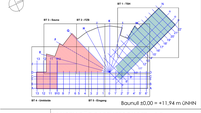

Bauniveau ±0.00 = +11.94 m üNHN

ARCHITEKT **JANSEN BÄR PARTNERSCHAFT mbB**
ETHNUSER ALLEE 4, 23140 BAD ZWISCHENAHN
TEL.: 0 44 03 / 92 81 - 0 MAIL: mail@jbp-architekten.de

TWP (TECHNIKER/ PLANUNG) ING.-BÜRO **BKR Ingenieure Part GmbB**
BAHNHOFSTRASSE 2, 24568 KALTENKIRCHEN
TEL.: 0 41 91 / 722 71 -0 MAIL: office@bkr-ingenieure.com

TGA (ÖRTLICHE BAUÜBERWACHUNG) ING.-BÜRO **ENERATIO Part GmbB**
ALSTERDORFER STRASSE 274, 22297 HAMBURG
TEL.: 0 40 / 514 828 -0 MAIL: email@eneratio.de

ELT (ELEKTRO-PLANUNG) ING.-BÜRO **SINEPLAN Partnerschaft**
OSTERSTRASSE 86-90, 20259 HAMBURG
TEL.: 0 40 / 41 36 28 -0 MAIL: info@sineplan.de

AL (BRANDMELDE/ PLANUNG) **HOREIS + BLATT Partnerschaft mbB**
SONNEBERGER STRASSE 13, 28329 BREMEN
TEL.: 04 21 / 430 84 -0 MAIL: mail@hb-ig.de

PLANINHALT:
Grundriss ohne Abbruch - Technikebene Komplett ohne Abbruch

MAßSTAB (IN A1/A0)	BLATTGRÖßE	ZEICHNUNGS-NR.	PROJEKTNR. / PLANNR.
1:100	1:100	1.400/841	2048-A MSL-ABC-S-GR BE-BTI-S_010.1-VA
ZEICHNUNGSDATUM	GEZ. VON	ÜLTIGKEITSDAT.	
14.08.2024	Boe	24.07.2026	

PLANBEZEICHNUNG:
Ausführungsplanung Trinkwasser Sanitärtechnik Grundriss Technikebene

MAßSTAB	BLATTGRÖßE	DATEINAME
1:100	841 x 1.650	MSL-TGA-S-GR-TE-BTA-SAN-XXX_-100-TWS-_A
ZEICHNUNGSDATUM / ÜLTIGKEITSDAT.	GEZ. VON	
14.08.2024 / 24.07.2026	Boe	

Variablenraum/Layoutplan:010 Bäderland_Bibliotheksnetzwerk\DEN0TV01\000-Ausführung\1BA\SANIMSL-TGA-S-GR-TE-BTA-SAN-XXX_-100.mbs