Legende Abwasserschema			
SW-Entlüftung	Schmutzwasser		
SW-Fettfang	SW-Grundfg.		
SW-Bestand	SW-Grundfg.Bestand		
Rohrentlüftung			

Legende Abwasserschemasymbole			
WC	Spüle		
Waschtisch	Bodenablauf		
Ausgußbecken	Dusche		
Urinal	Geschirrspüler / Waschmaschine		
Hebeanlage	Schacht		

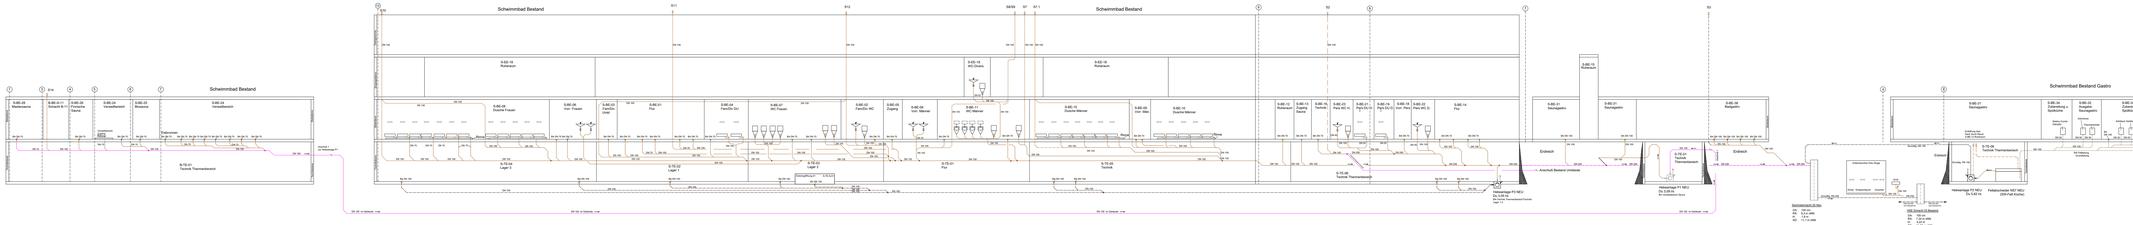
Schwimmbad Bestand
Schwimmbad Bestand Gastro
Erdreich
Anschluß Bestand Umkleide
Hebeanlage F1 NEU
Hebeanlage F2 NEU
Hebeanlage F3 NEU
Fettabscheider NG7 NEU (DIN Fett Küche)
Dachentwässerung SE 50a
Dachentwässerung SE 50b
HSE Schacht 03 Bestand
Dn 125 in DN 200
Dn 125 in DN 200
Dn 125 in DN 200