


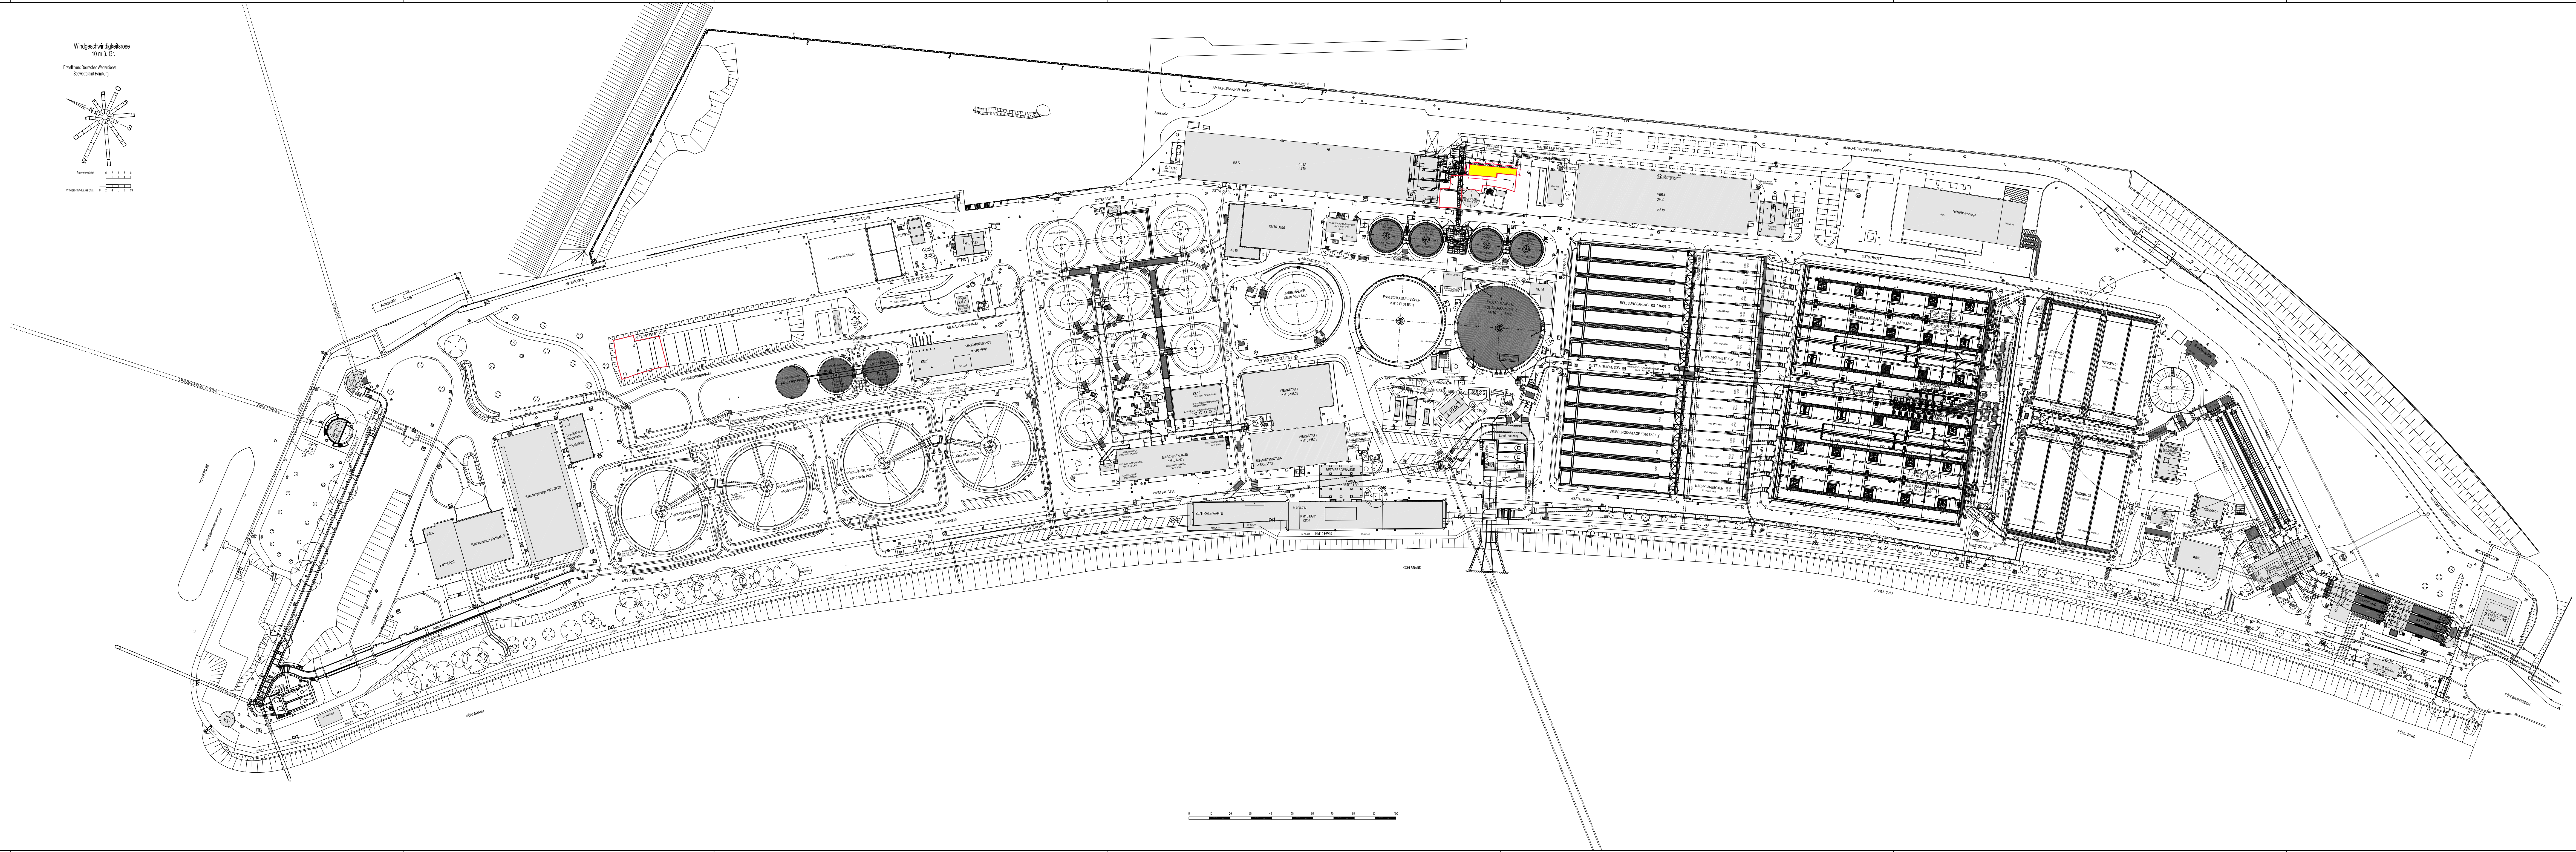

- Maschinentechnik\_Schraffur
- Maschinentechnik\_Ansichtskante
- Maschinentechnik\_Text

|                                                                                     |  |   |                                      |
|-------------------------------------------------------------------------------------|--|---|--------------------------------------|
|  |  | Auftraggeber:<br>Hamburger Stadtentwässerung AöR<br>Billhomer Deich 2<br>20539 Hamburg                                                                        |                                      |
| Auftragnehmer / Ausführende Firma:                                                  |  | Planverfasser:<br>Hamburger Stadtentwässerung AöR<br>Digitales Informationsmanagement<br>Anlagendokumentation Klärwerke<br>Billhomer Deich 2<br>20539 Hamburg |                                      |
| Zeichnet, Datum:<br>Schwarz, 01.02.2013                                             |  | Freigabe (Planautorität), Datum:   | Freigabe (Ausführende Firma), Datum: |
| Ausführungszeit: von bis                                                            |  | Die Übereinstimmung mit der Ausführung wird bestätigt:<br>Firma                                                                                               |                                      |

