




Schnitt S01-S01

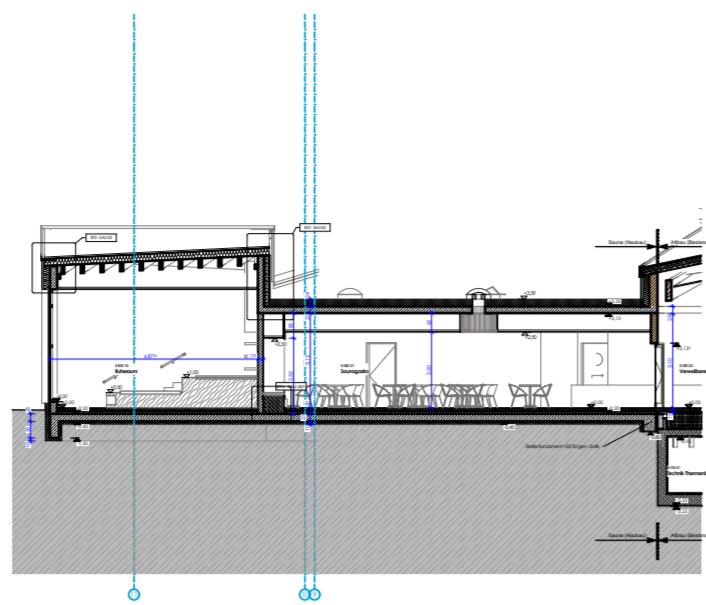


Schnitt S02-S02

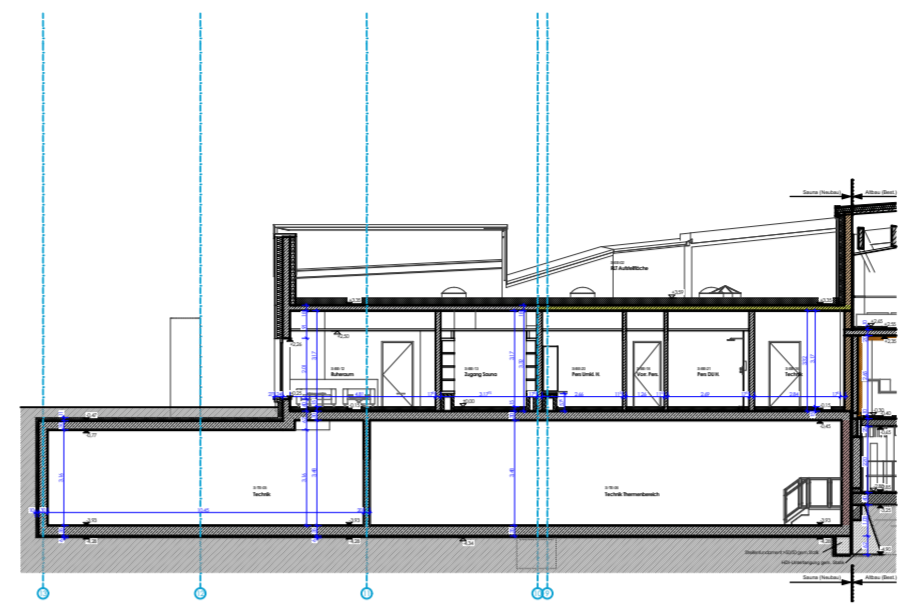


Schnitt S03-S03

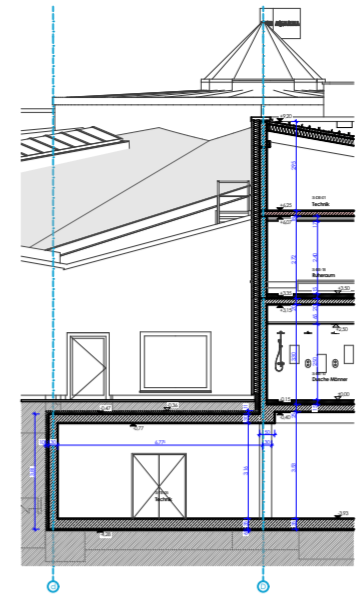


Schnitt S04-S04

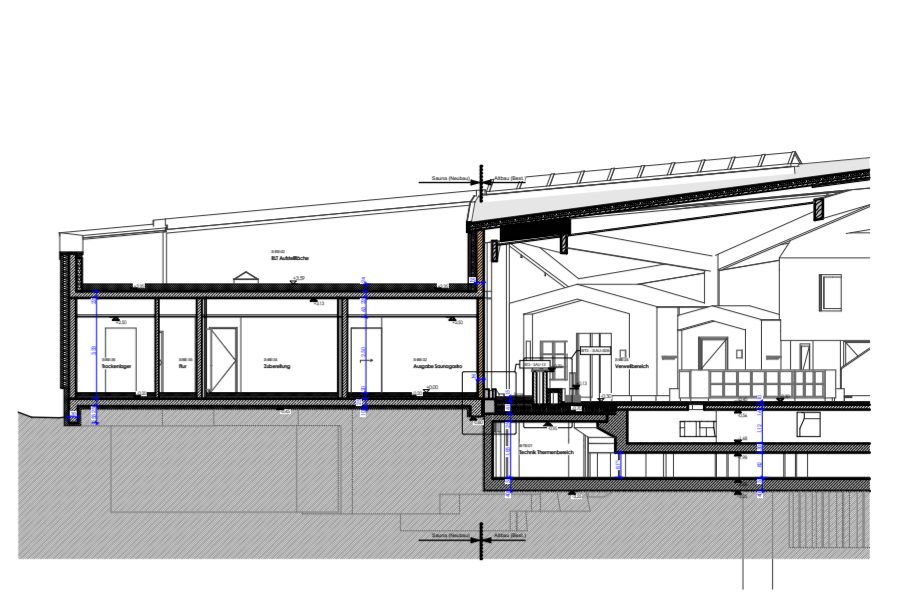


Schnitt S05-S05

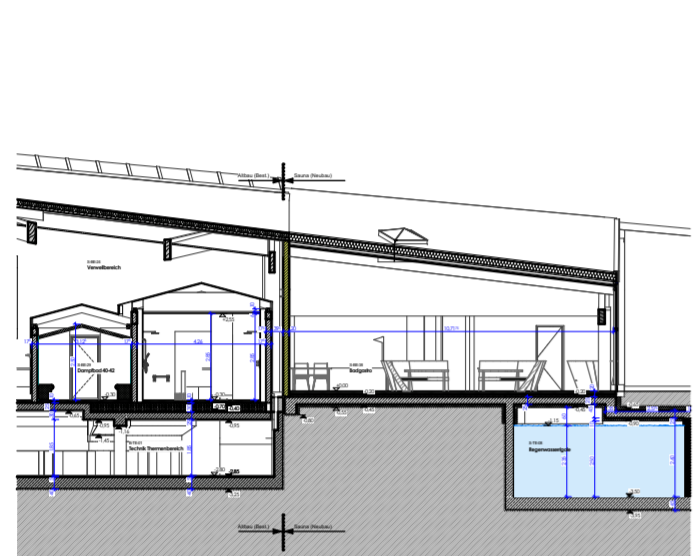


Schnitt S06-S06

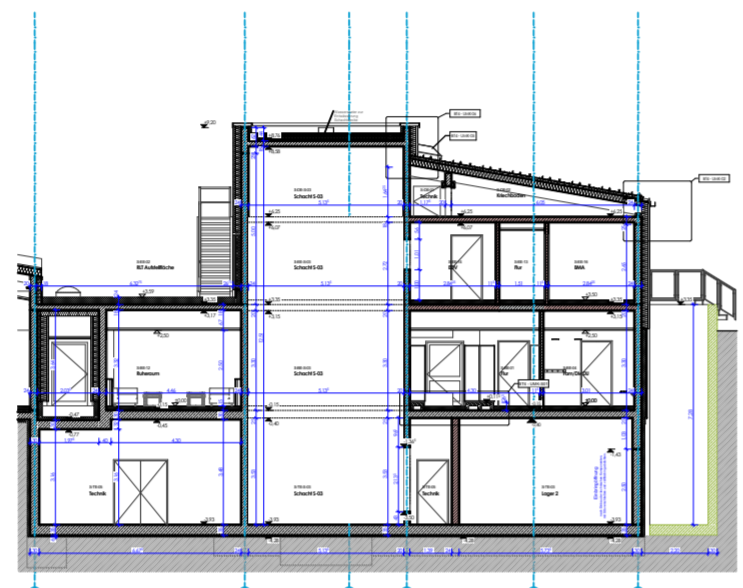


Schnitt S07-S07

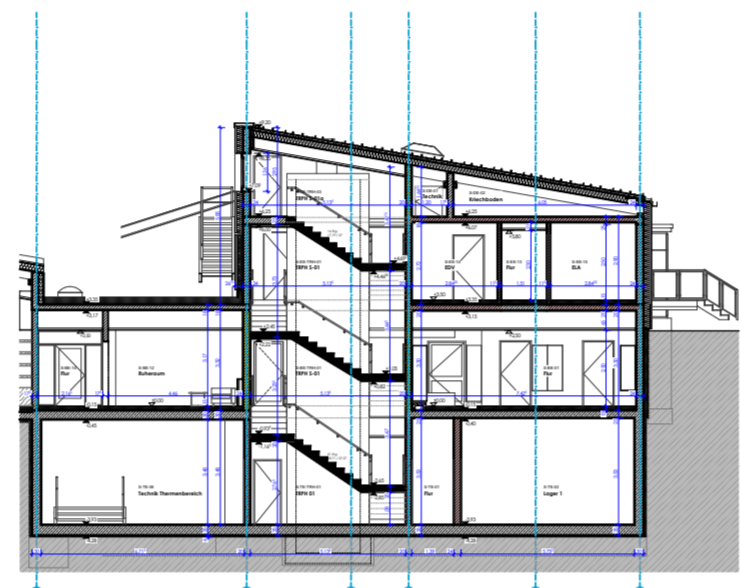


Schnitt S08-S08

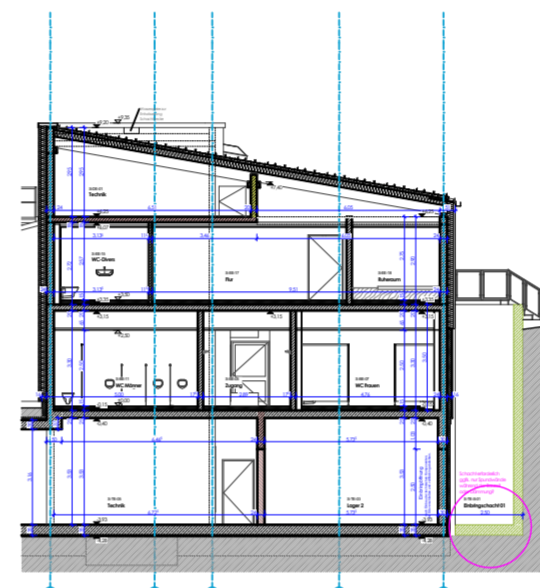


Schnitt S09-S09

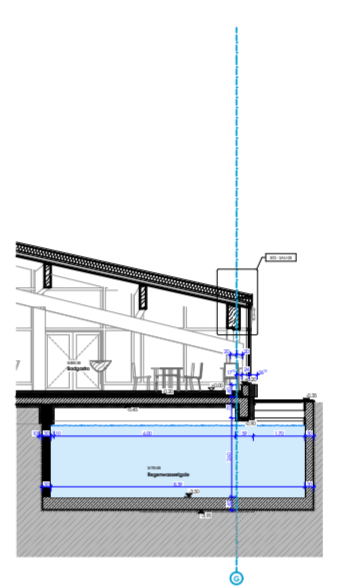


Schnitt S10.1-S10.1

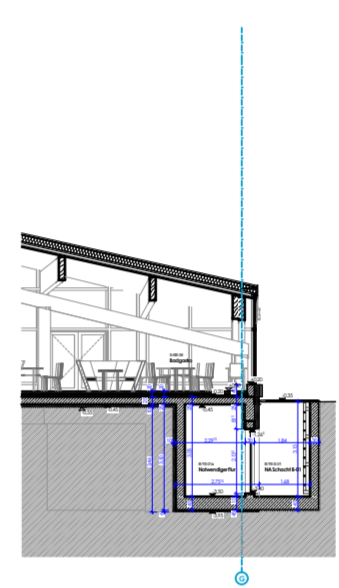


Schnitt S10.2-S10.2

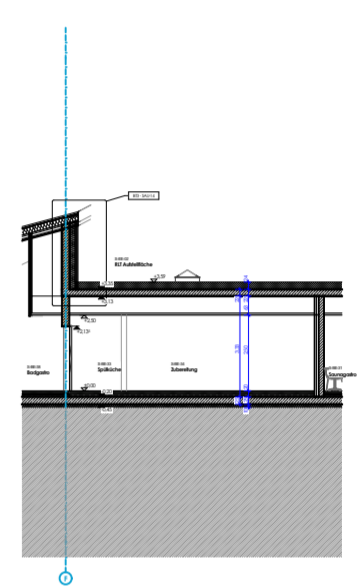


Schnitt S11-S11

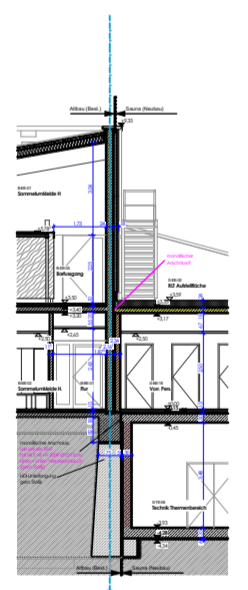


Schnitt S12-S12

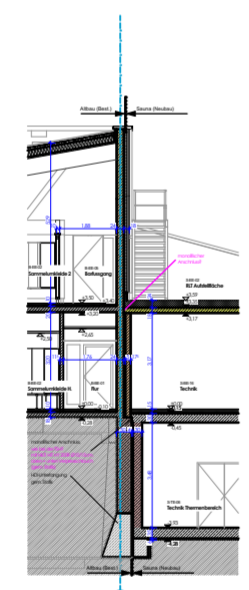


Schnitt S13-S13

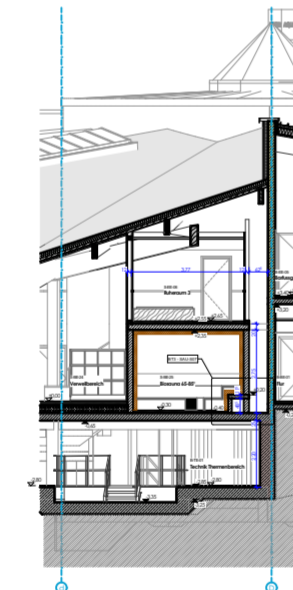


Schnitt S14-S14

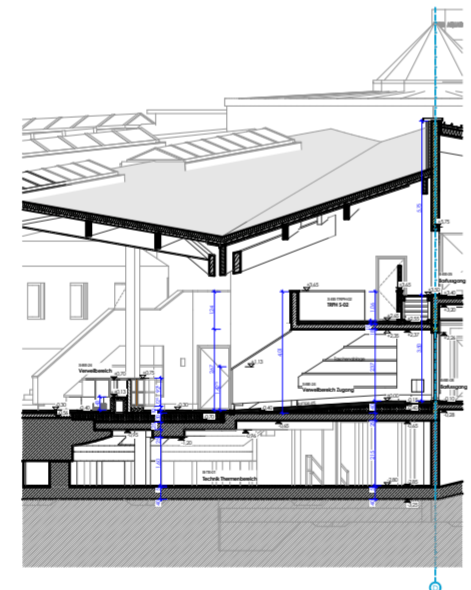


Schnitt S15-S15

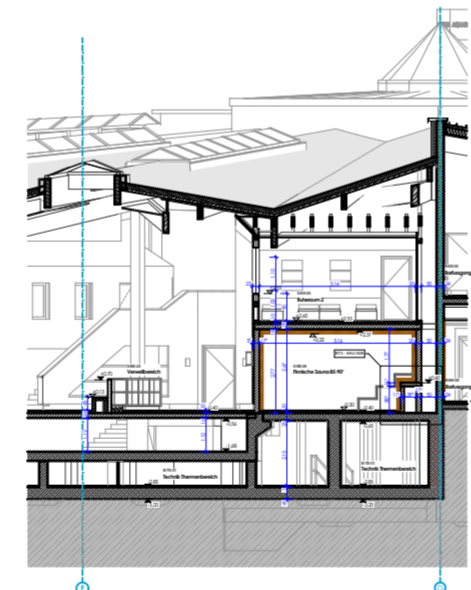


Schnitt S16-S16

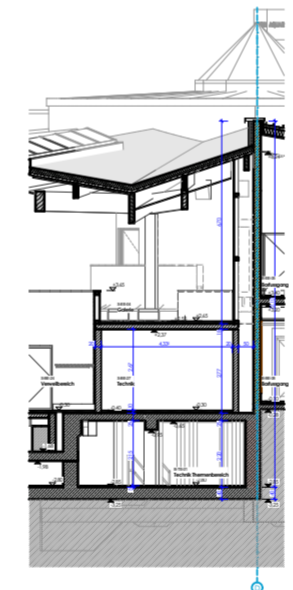


Schnitt S17-S17

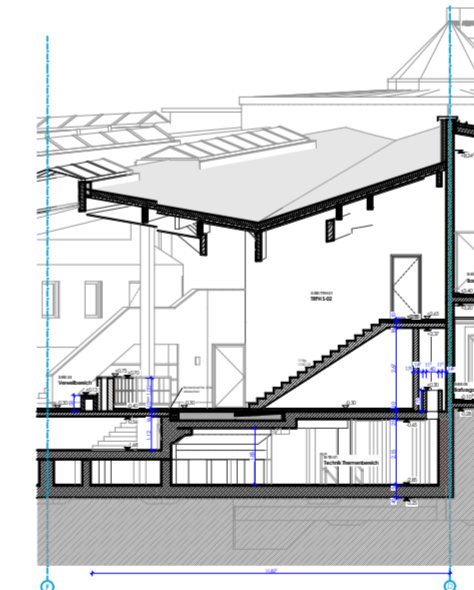

Schnitt S18-S18

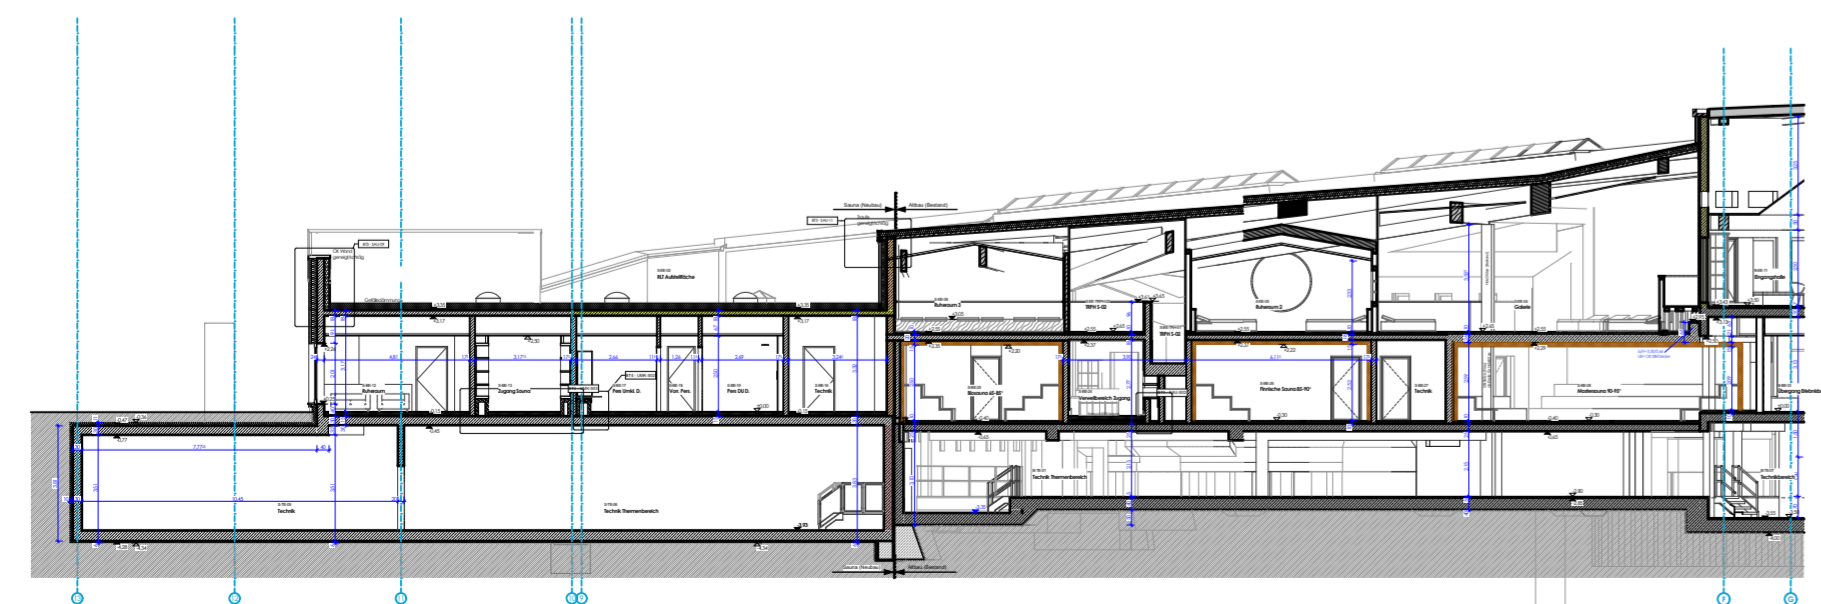

Schnitt S19-S19


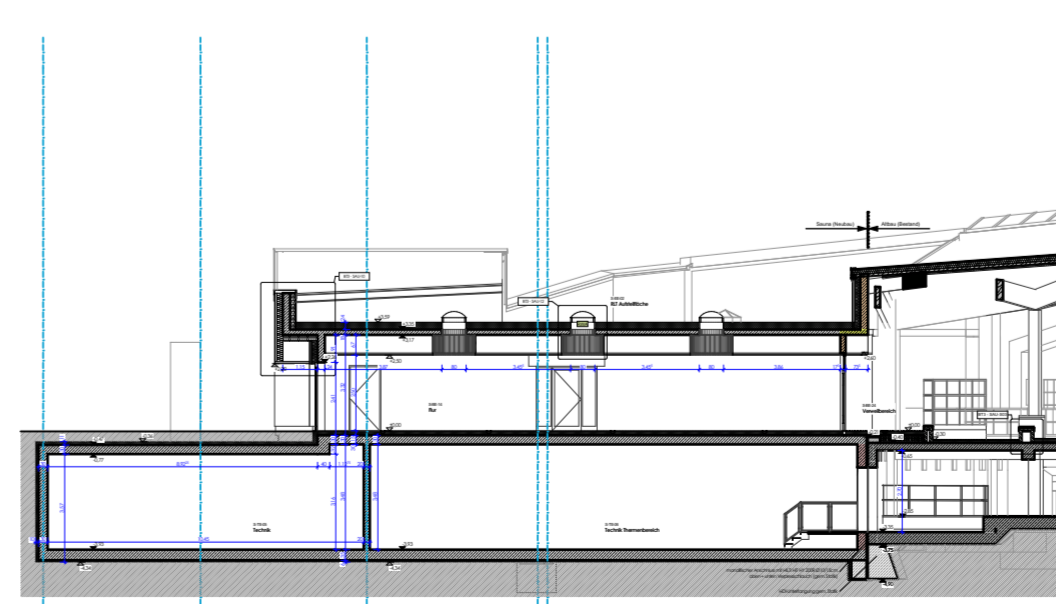


Schnitt S20-S20

Baunull ±0,00 = +11,94 m ÜNNH

BAUHERR		Bäderland Hamburg Weidenstieg 27, 20259 Hamburg, Tel.: 0 40 / 18 88 9 -0
■ BESTAND	□ NEUBAU	✂ ABBRUCH

Midsummerland Hamburg

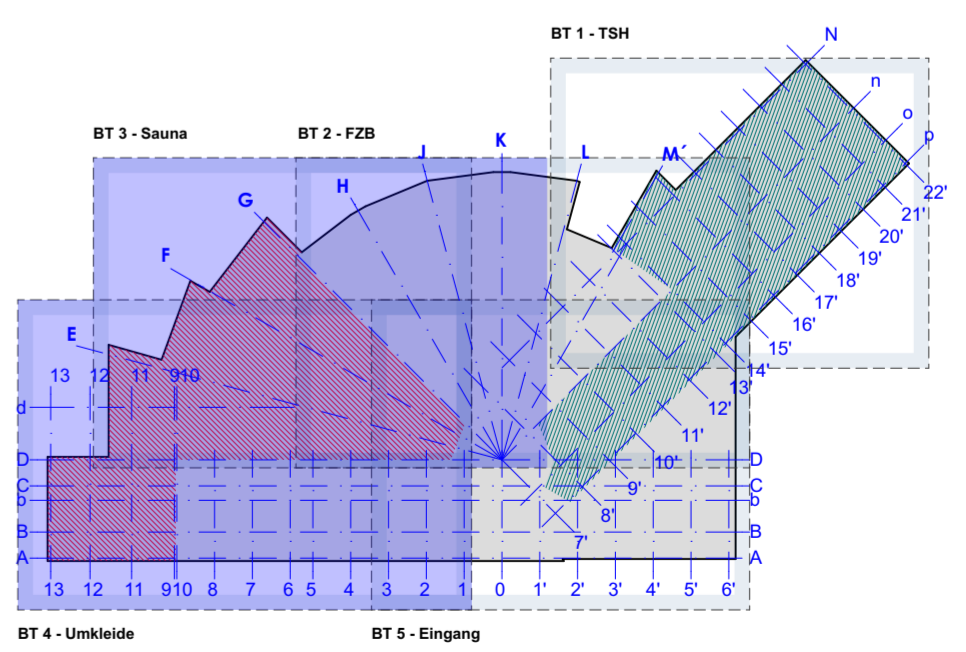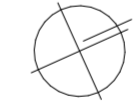

PLANINHALT: allgem. Anlage - Schnitte Sauna			
MAßSTAB (m,cm):	1:250	BLATTGRÖßE:	594/420
ZEICHNUNGSDATUM:	08.07.2025	DATEINAME:	2048-A
		GEZ. VON:	
		PLOTDATUM:	24.06.2026
		PROJEKT-NR. / PLAN-NR.:	MSL-ARC-6-SC 000.07