
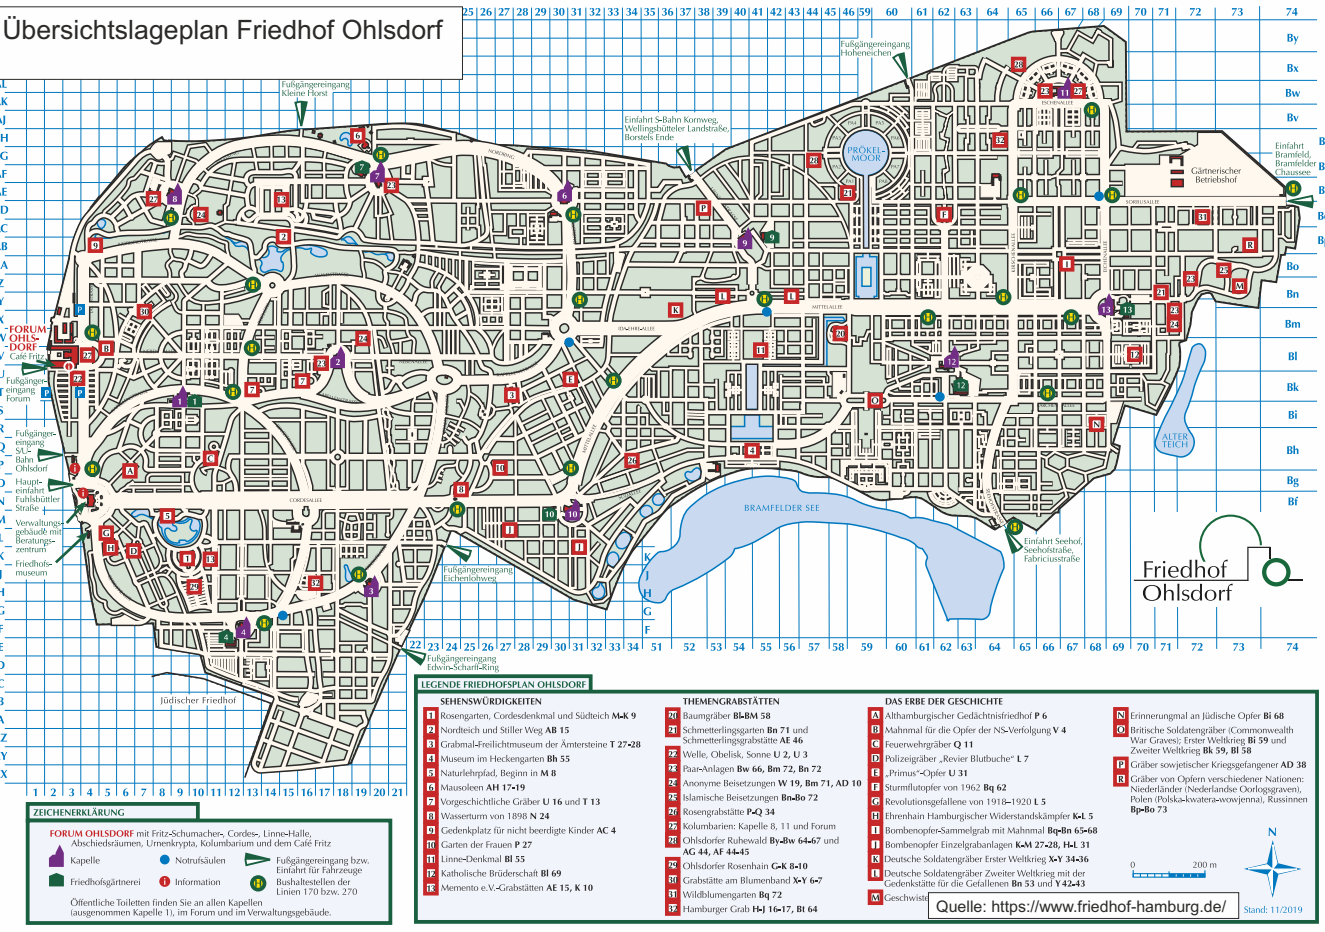


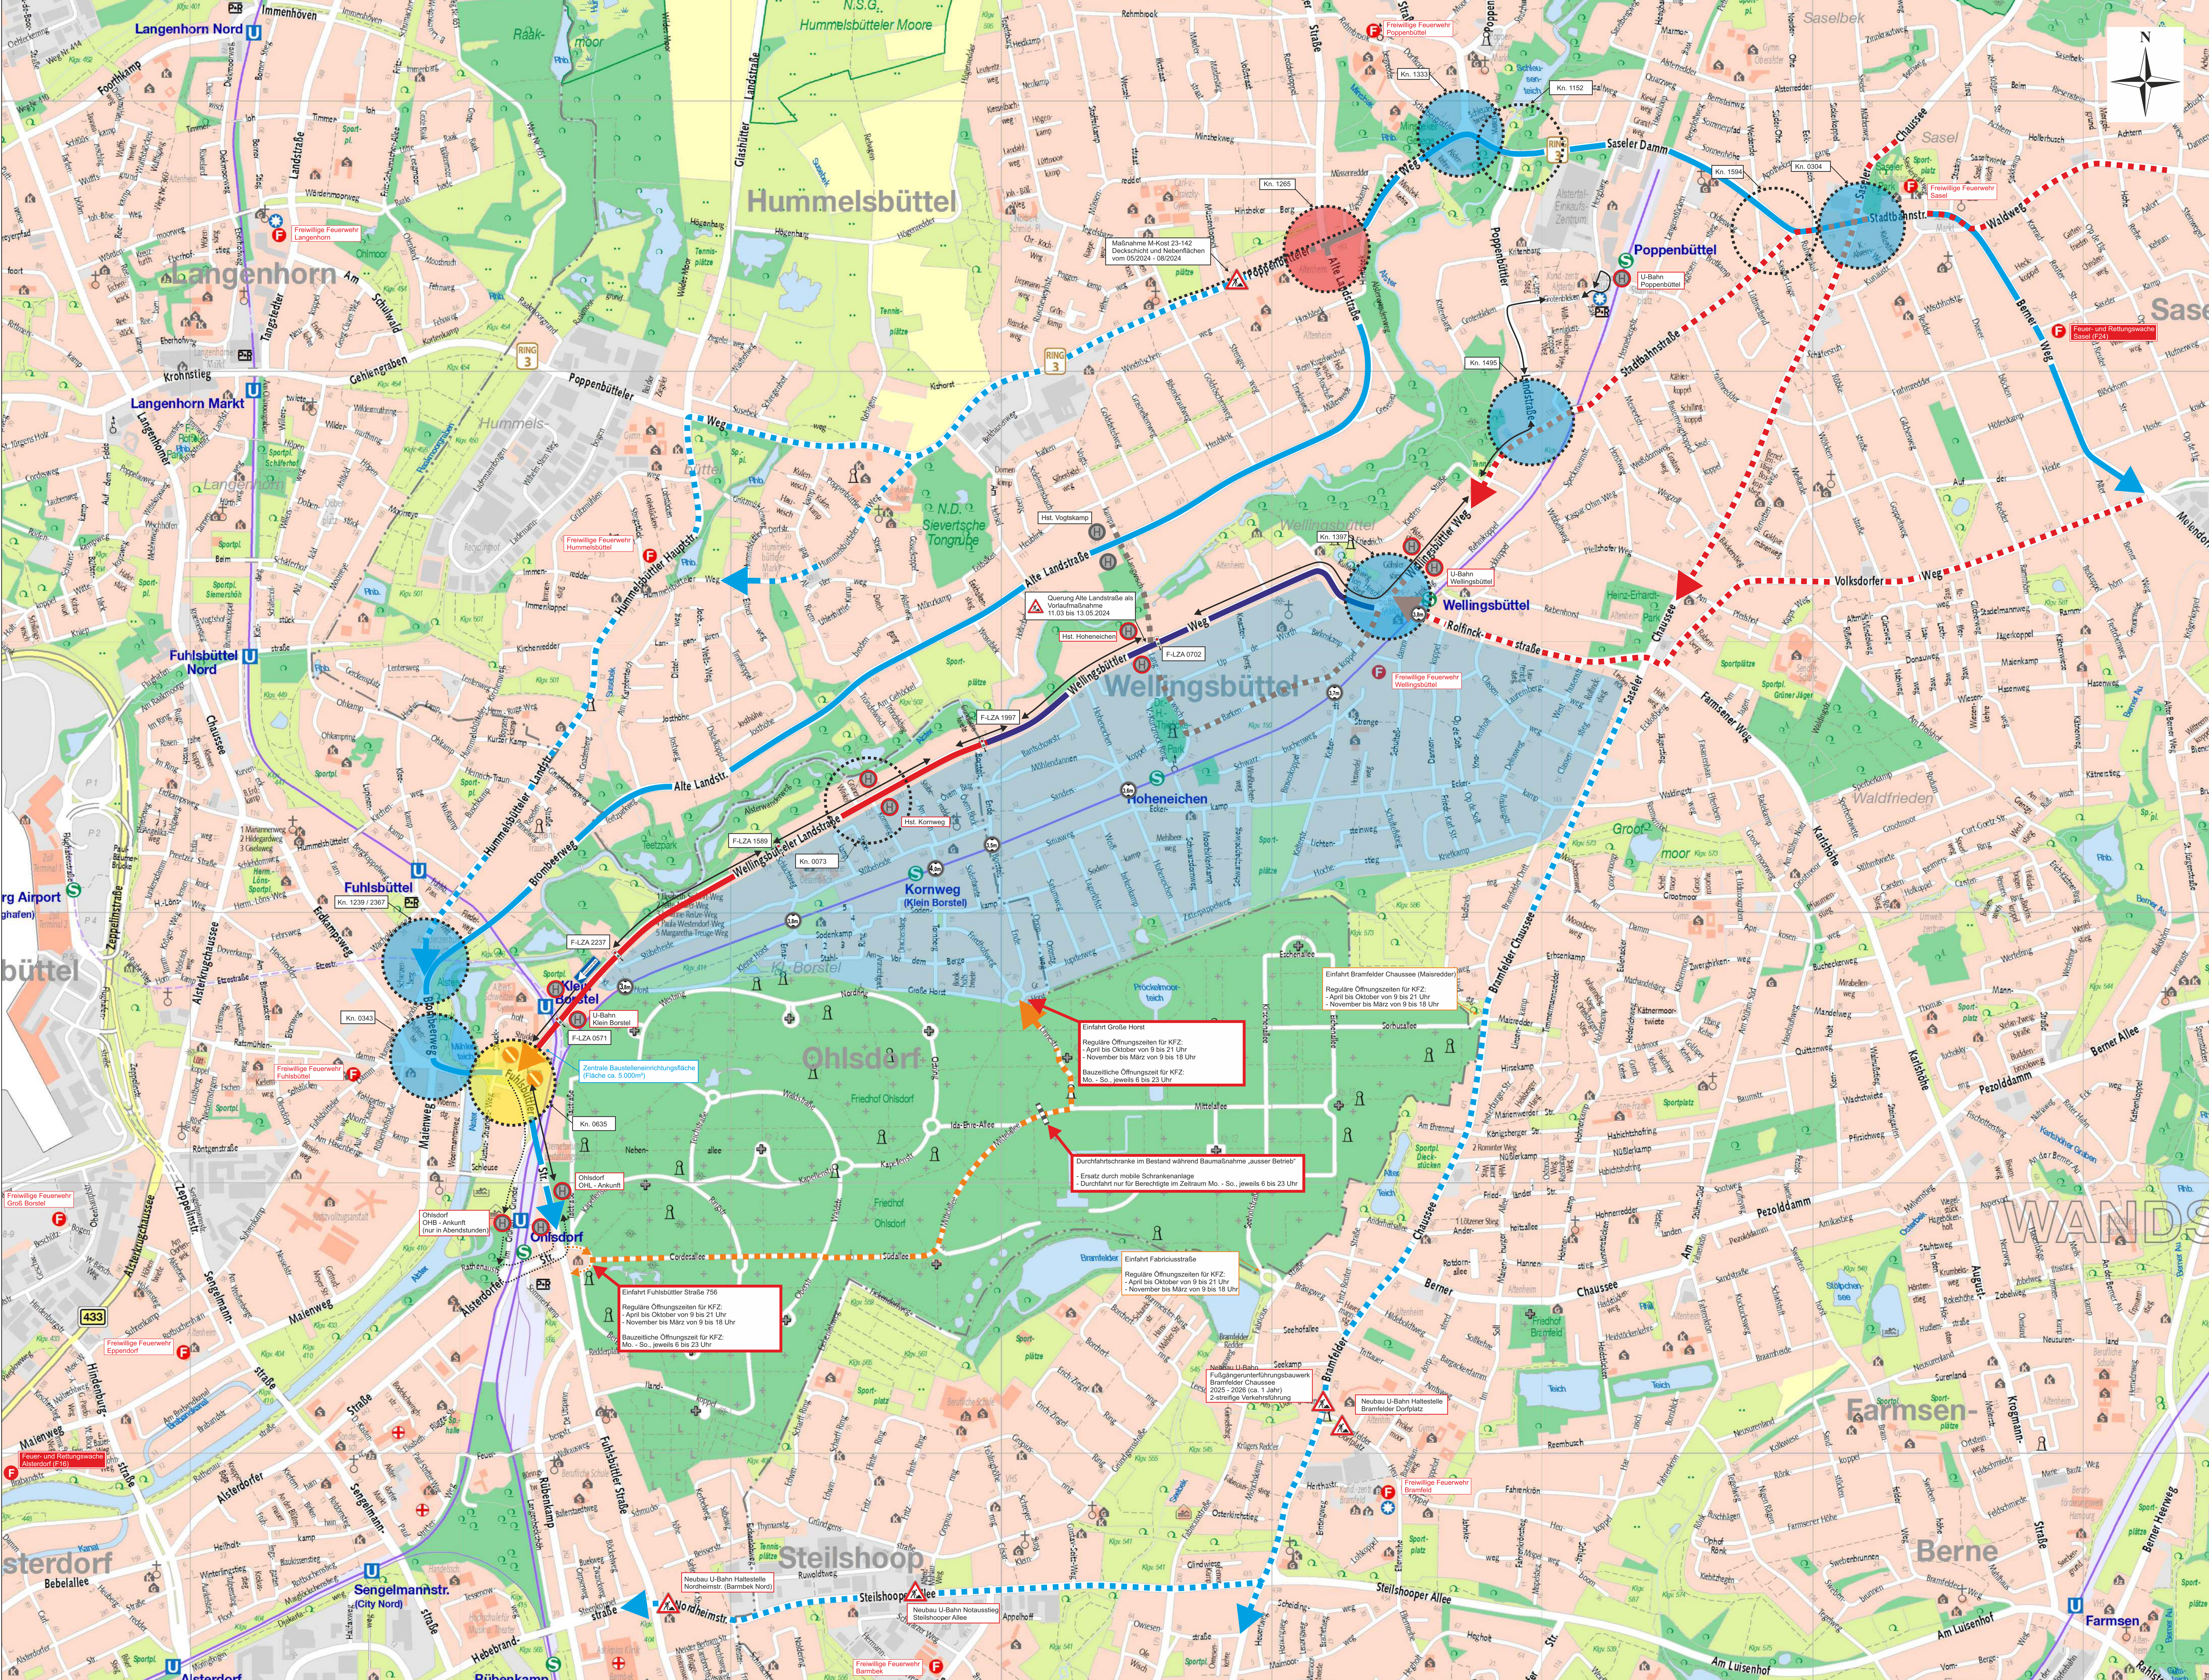

- Legende:**
- Baustrecke / W/L 1.BA
  - Baustrecke / W/L 2.BA
  - Zuliführstrecke
  - Umlenkstrecke
  - Ausweichstrecke (MV)
  - Ausweichstrecke (Anlieger)
  - Baustrecke (HSE)
  - Anpassung LSA-Schaltprogramm
  - Anpassung LSA-Schaltprogramm mit baulichen Anpassungen
  - LSA „AUS“
  - Haltestellen im Bestand
  - Ersatzhaltestelle
  - Haltestelle S-Ersatzverkehr „Poppenbüttel“ - „Ohlsdorf“ (Linie 916)
  - Linienführung S-Ersatzverkehr „Poppenbüttel“ - „Ohlsdorf“ (Linie 916)

**HINWEISE**

Die Haltebotenschilder sind 4 Tage vor Einrichtung der Verkehrsführung an den erforderlichen Standorten gem. StVO und Anordnung aufzustellen und nach Einrichtung der Bauphase wieder zu entfernen.

Sämtliche Verkehrszeichen, die der eingeschränkten Verkehrsführung widersprechen sind abzubauen. Fehlende Verkehrszeichen sind nach Bedarf zu ergänzen. Die wegweisende Beschilderung ist für die Bauzeit unbeleuchtet aufzustellen.

Verkehrsführung einrichten:  
Gesamthaltezeit:  
Einrichtung durch:

Planungsgrundlage:  
<http://www.geportal-hamburg.de/Geoportal/geo-online/>

| Nr. | Art der Änderung | Datum | Aufgestellt |
|-----|------------------|-------|-------------|
|     |                  |       |             |

|                                             |                                   |                                      |           |
|---------------------------------------------|-----------------------------------|--------------------------------------|-----------|
| <b>Stracon</b>                              |                                   |                                      |           |
| stracon<br>Ingenieurtechnik für Straßentbau | Vismannstraße 88<br>20467 Hamburg | (040) 702 99 90-0<br>info@stracon.de |           |
| Datum                                       | Gescheckt                         | Bearbeitet                           | Modellbau |
| 2023005-05-010                              | 05.02.2026                        | S.                                   | Ohne      |

|   |  |               |                                                   |
|---|--|---------------|---------------------------------------------------|
| <b>HAMBURGER WASSER</b>                                                                                 |  | Auftraggeber: | Hamburg Wasser<br>Bilmer Deich 2<br>20539 Hamburg |
| Hamburger Stadtwasser<br>Bereich Ingenieurleistungen<br>Sole West 17<br>Bilmer Deich 2<br>20539 Hamburg |  |               |                                                   |



|                         |       |             |         |
|-------------------------|-------|-------------|---------|
| Gesamt                  | Datum | Fachbereich | geprüft |
| 117                     |       |             |         |
| 117                     |       |             |         |
| Datumsnachtrag geprüft: | Datum | geprüft     | Datum   |

Projektbezeichnung: Wellingsbüttel Landstraße (BA 1) und Wellingsbüttel Weg (BA 2)

Übersicht Ausweich- und Umlenkstrecken  
Zeitraum vs. ab 09/2026

|                |               |              |                 |  |
|----------------|---------------|--------------|-----------------|--|
| Maßstab        | Projektantrag | XA-19/1159-B | DMS-ID:         |  |
| Plannummer:    | von           |              | Konto / Anlass: |  |
| Planungsstand: | AUSFÜHRUNG    |              | Index:          |  |