


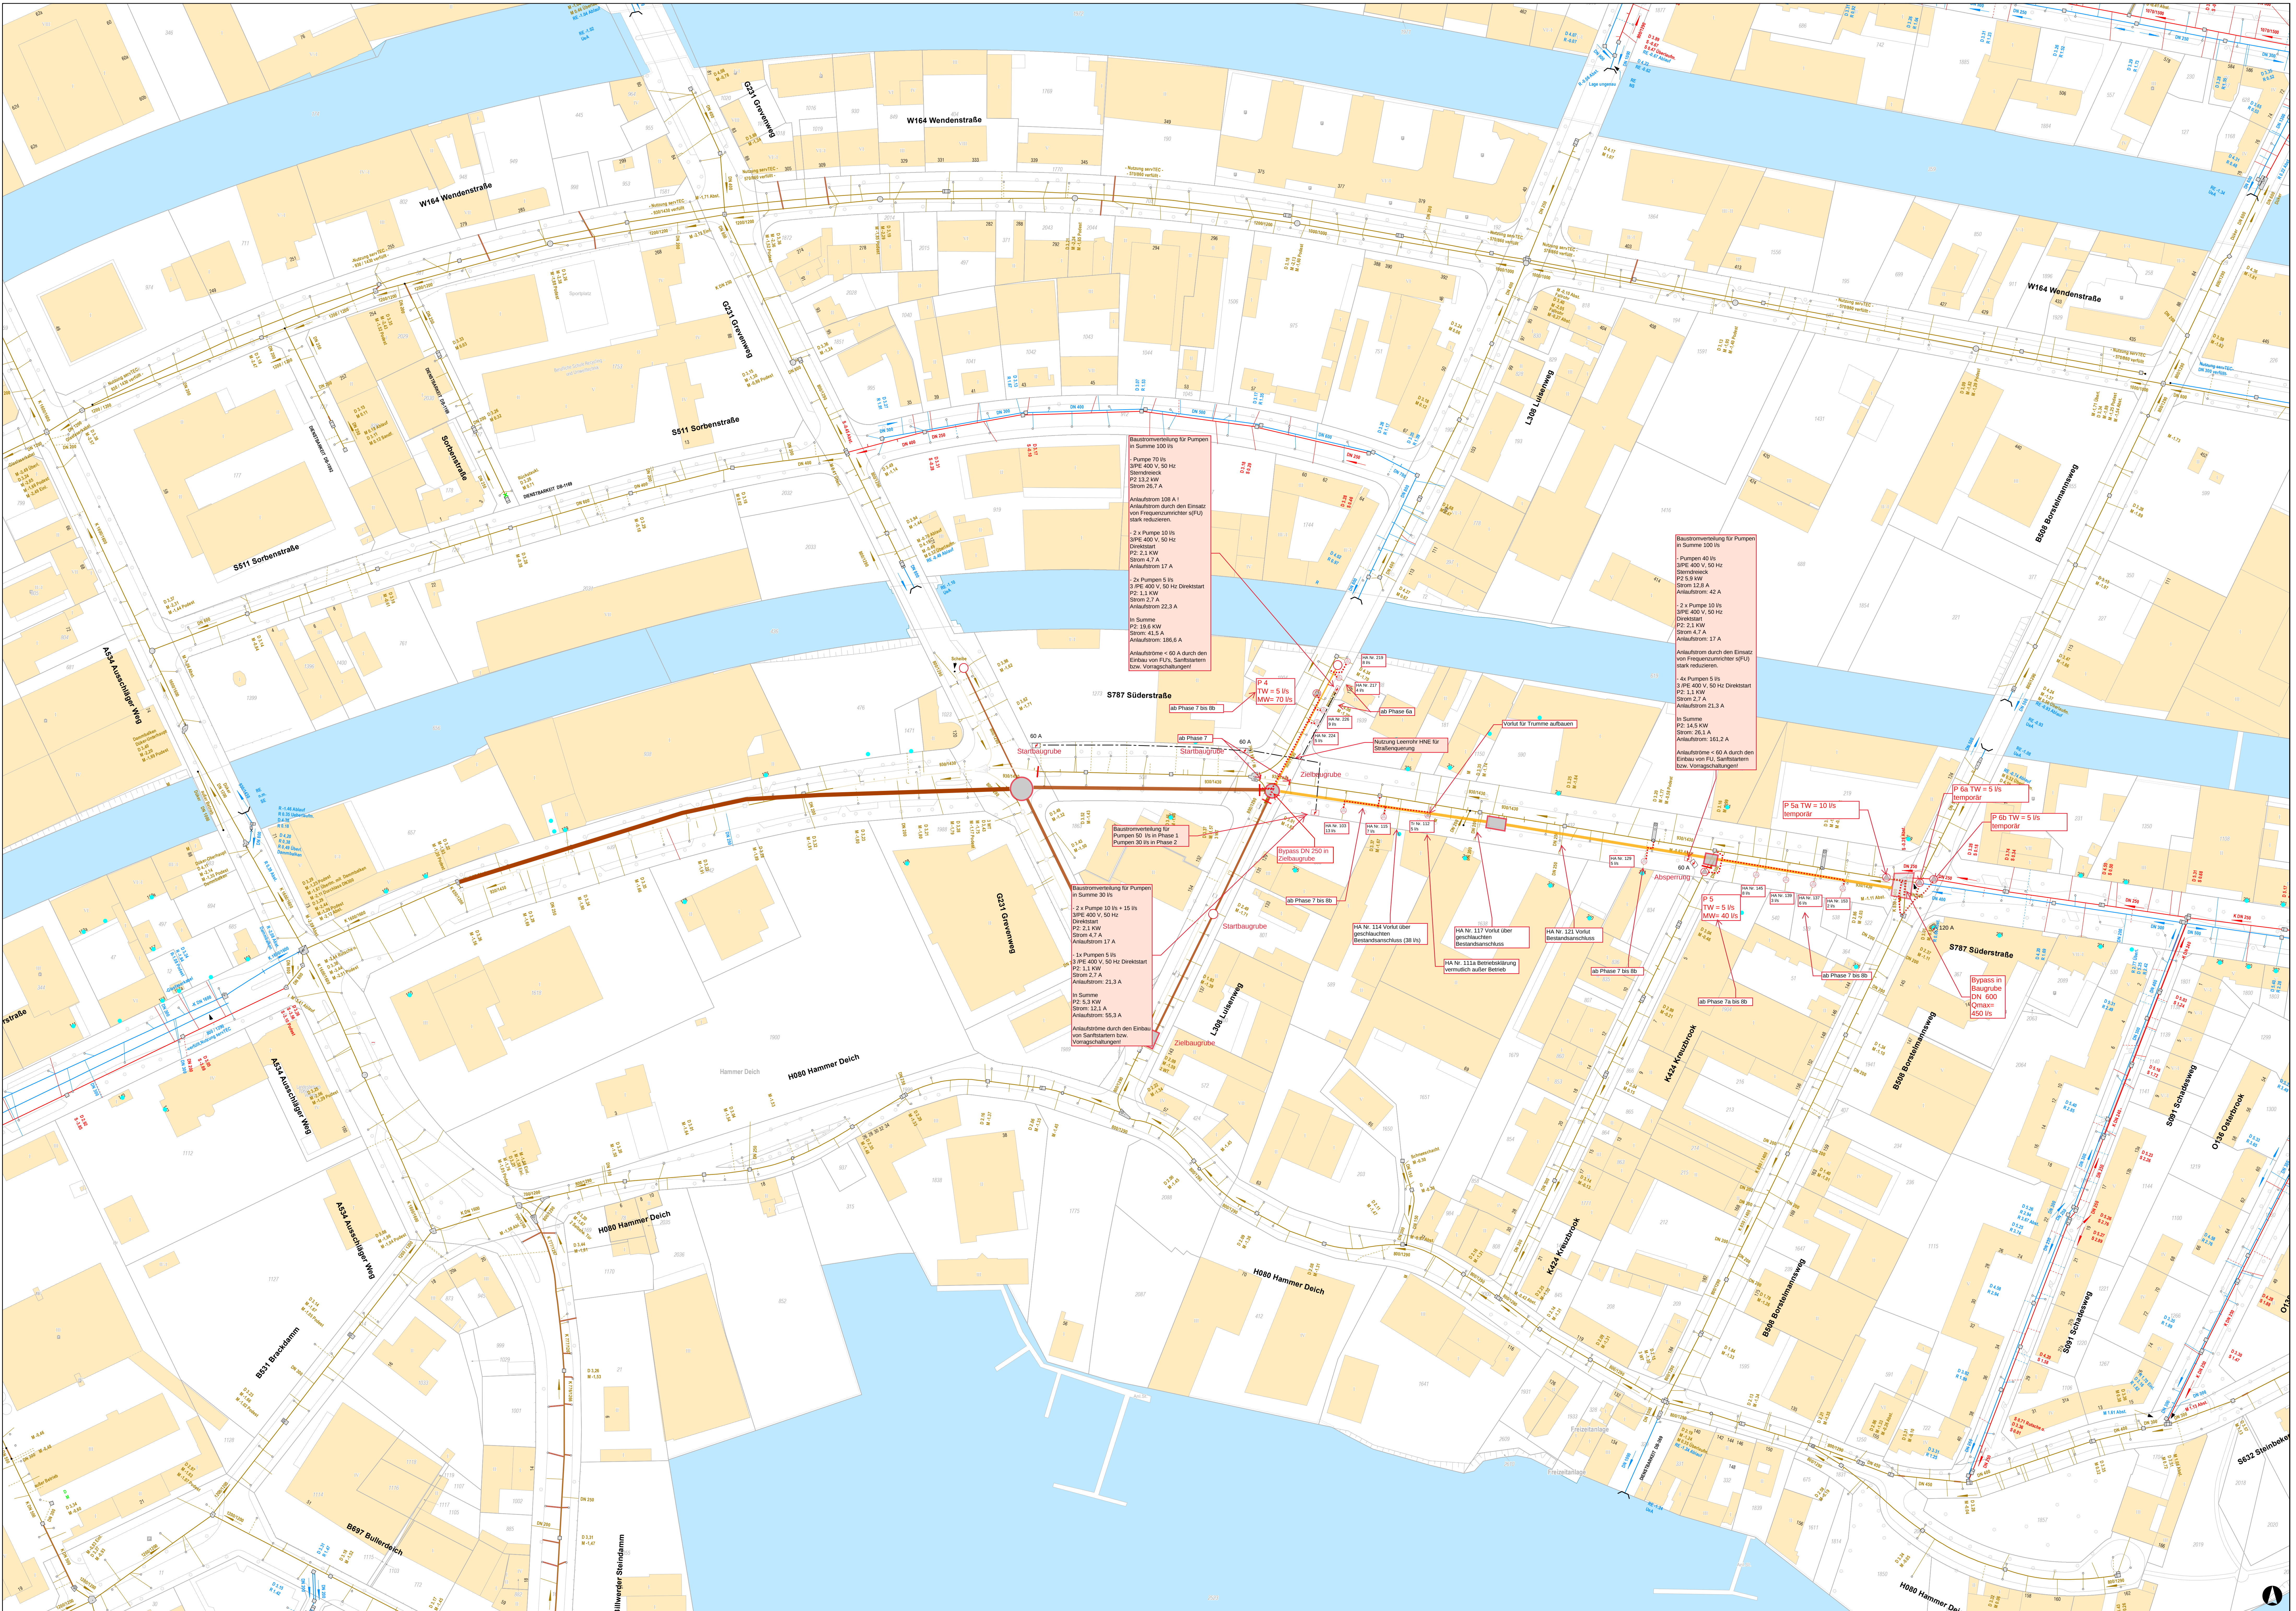

Baustromverteilung für Pumpen
in Summe 100 l/s
- Pumpen 70 l/s
SPE 400 V, 50 Hz
Strom 26,7 A
- 2 x Pumpe 10 l/s
SPE 400 V, 50 Hz
Direktstart
P2 2,1 kW
Strom 2,7 A
Anlaufstrom 17 A
- 2x Pumpen 5 l/s
SPE 400 V, 50 Hz Direktstart
P2 1,1 kW
Strom 1,7 A
Anlaufstrom 22,3 A
In Summe
Anlaufstrom: 186,6 A
Anlaufströme < 60 A durch den
Einbau von FLS, Sanftstartern
bzw. Vorarschaltungen!

Baustromverteilung für Pumpen
in Summe 30 l/s
- 2 x Pumpe 10 l/s + 15 l/s
SPE 400 V, 50 Hz
Direktstart
P2 2,1 kW
Strom 2,7 A
Anlaufstrom 21,3 A
In Summe
Anlaufströme durch den Einbau
von Sanftstartern bzw.
Vorarschaltungen!

Baustromverteilung für Pumpen
in Summe 100 l/s
- Pumpen 40 l/s
SPE 400 V, 50 Hz
Stromdeck
P2 5,9 kW
Strom 12,8 A
Anlaufstrom: 42 A
- 2 x Pumpe 10 l/s
SPE 400 V, 50 Hz
Direktstart
P2 2,1 kW
Strom 2,7 A
Anlaufstrom: 17 A
- 4x Pumpen 5 l/s
SPE 400 V, 50 Hz Direktstart
P2 1,1 kW
Strom 2,7 A
Anlaufstrom 21,3 A
In Summe
P2 14,5 kW
Strom 26,1 A
Anlaufstrom: 161,2 A
Anlaufströme < 60 A durch den
Einbau von FLS, Sanftstartern
bzw. Vorarschaltungen!

P 5a TW = 10 l/s
temporär

P 6a TW = 5 l/s
temporär

P 6b TW = 5 l/s
temporär

Bypass in
Zielbaugrube
DN 600
Qmax
450 l/s

P 5
TW = 5 l/s
MW= 40 l/s

P 4
TW = 5 l/s
MW= 70 l/s

ab Phase 7 bis Bb

ab Phase 7

ab Phase 7 bis Bb

ab Phase 7 bis Bb

ab Phase 7 bis Bb








Nutzung Leerrohr HNE für

HA Nr. 114 Vorluf über
geschächelten
Bestandsanschluss (30 l/s)

HA Nr. 117 Vorluf über
geschächelten
Bestandsanschluss

HA Nr. 121 Vorluf über
geschächelten
Bestandsanschluss


