




SCHMECK+JUNKER
Ingenieurgesellschaft mbH
Eisenbahntechnik
Verkehrstechnik
Bautechnik
Bauleitung
Projektmanagement
Güterstraße 14 - 20097 Hamburg Tel. 040-696 525-0 Fax: -99 post@schmeck-junker.de

Projekt: 2170a

Bearbeiter: Jakob

Gezeichnet: Klemm

Datum: 20.08.2025

Sichtvermerk VD 52 / PK 27

keine Vorbehalte

Behörde für Inneres und Sport
Verkehrsdirektion 52
Zentrale Straßenverkehrsbehörde
Bruno-Georgs-Platz 1, 22527 Hamburg

Behörde für Inneres und Sport
Polizeikommissariat 27
Straßenverkehrsbehörde
Koppelstraße 7, 22527 Hamburg

08.09.2025
Datum

Hr. Bank
Unterschrift

02.09.2025
Datum

Hr. Christa
Unterschrift

geplanter Baubeginn:
Mitte Mai bis Anfang Juni 2027
Dauer: 3 Wochen

Änderungen bei den VZ-Abmessungen, z.B. provisorischen Elementen, auf dem angeordneten VZ-Plan, können zum Erhöhen der Straßenverkehrsbehördenanordnung führen.

Legende

Baufeld HSE

Ersatzfahrspur

Feuerwehresserke 4,0 m

VZ 125

Absperreplan bzw. Schrankenschilder

Leitbahn, VZ 605-10 / VZ 605-20 / VZ 605-40

Leitboy (Sichtzeichen geklebt)

Bauzaun (H=2,50m, nach Vorgaben HSE)

Baustellenzu-/abfahrt

Fußgängerführung

Radfahrerführung

Betonstützwall/Mobile Leitbahn mit aufgesetzten VZ 605 B=4,0m

Ankergerüst

Grenztrennung

Anpassung aus Asphalttragschicht

abschließende vorhandene Erhebungen, abschließende Signaltafelchen

Beschriftete Feuerwehresserke auf Privatgrund

Standort von Müllkontainer auf Privatgrund

Standort von Recyclingcontainer im öffentlichen Grund

Absperreplan/Stellplatzanlage, öffentlicher Fußweg

Stellplatzanlagen auf Privatgrund

Haltestelle / zu verlegende Haltestelle

HSE Startschacht Inliner

HSE Zielschacht Inliner

HSE Start- und Zielschacht Inliner

HSE Start- und Startschacht Inliner

HSE Ziel- und Zielschacht Inliner

HSE Kopfbauweise 1,0 x 1,0 m ind. Abspernung (geplante Lage)

aktuelles Baufeld im Umkleungsbereich

Findling

Hinweis: Die in der Legende dargestellten Symbole müssen nicht zwangsläufig in den VKZ Plänen enthalten sein.

Die Verkehrsplanung ist gem. RSA 21, ZTV-SA und der Baubestimmung herzustellen. Sämtliche Verkehrszeichen, die der eingesetzten Verkehrsplanung widersprechen, sind abzudecken bzw. mit "mobilen Auskreuzvorrichtungen" auszulassen. Fehlende Verkehrszeichen sind nach Bedarf zu ergänzen.

Die wegweisende Beschilderung ist für die Baustelleneinrichtung aufzustellen. Ab einem Höhenunterschied von 2,0 Metern ist die Baufeldgrenze prinzipiell mit Absperreplan bzw. Schrankenschildern als Leitelemente abzusichern.

Die anzufertigenden Hinweistafeln haben ein Standardmaß von 1,25 m x 1,00 m.

Sämtliche Verkehrszeichen und wegweisende Beschilderungen, die der eingesetzten Verkehrsplanung widersprechen sind abzudecken bzw. mit "mobilen Auskreuzvorrichtungen" auszulassen. Fehlende Verkehrszeichen sind nach Bedarf zu ergänzen. Die wegweisende Beschilderung ist für die Baustelleneinrichtung aufzustellen.

Längs- und Quersperre am Bauwerk und zur Fahrbahn

Wärmelampen gemäß RSA Teil B, Abschnitt 2.4.3 Absatz 2

Teil B, Abschnitt 2.2.5 Absatz 3 ist zu beachten

Wärmelampen gemäß RSA Teil B, Abschnitt 2.4.3 Absatz 2

Quersperre am Bauwerk durch einseitige Leitbahn (VZ 605)

Tagen vor Baustelleneinrichtung aufstellen

Haltestellenbeschilderung 4

Bauabschnittsplan

Baustelleneinrichtung ist immer mit Umwärtigkeiten verbunden. Zahlreiche unkalkulierbare Faktoren wie Witterungseinflüsse oder geologische Verhältnisse können dazu führen, dass der Baufortschritt bisweilen von der Planung abweicht.

HSE

HAMBURG WASSER

Planverfasser: Hamburger Stadtmessung AGR
Bilthorn Deich 2
20539 Hamburg

Auftraggeber: Hamburger Stadtmessung AGR
Bilthorn Deich 2
20539 Hamburg

Übersichtstabelle:			
Skizze:	SK - JÜ	Kaemring	Datum: 20.08.2025
Bearbeiter:	SK - JÜ	Jakob	Datum: 20.08.2025
Gezeichnet:	SK - JÜ	Jakob	Datum: 20.08.2025

Zuständige Feuer- und Rettungswache
Freie und Hansestadt Hamburg
Feuer- und Rettungswache Stellingen
Fuhw 15)
Basselweg 71, 22527 Hamburg
Tel. 428 51-15 00 Wache
fuerststellungen@feuerwehr.hamburg.de

Es sind die Hamburger
"Muster-Richtlinie über Flächen für die Feuerwehr PDF"
(www.hamburg.de) zu beachten:
Ansprechpartnerin: verkehr@feuerwehr.hamburg.de

Die Lage der Ersatzhaltestelle ist mit dem
Streckenservice/VH mit 4 Wochen
Vorlaufzeit abzustimmen. Ansprechpartner
VH:
Hr. von Appen, Tel.: 7 25 94 - 2 30
Einrichtung der Haltestelleneinrichtung durch
Absperreplan/AN
Aufstellung VZ 224 durch VH

Projektbezeichnung: **Reichsbahnstraße**
Renovierung 411 m S-Siel DN 300 - DN 500
Hamburg - Elmstedt
Verkehrszeichenplan
VKZ 02 : 2. BA Sielbau : Kapitelbuschweg bis Bollweg

Maßstab: 1 : 500

Projektnummer: **S-25/0125**

Plannummer: **3** von **8**

Planungsstand: **ENTWURF**

DMS-ID: -

Konto / Anlage: 000 350

Index: -