


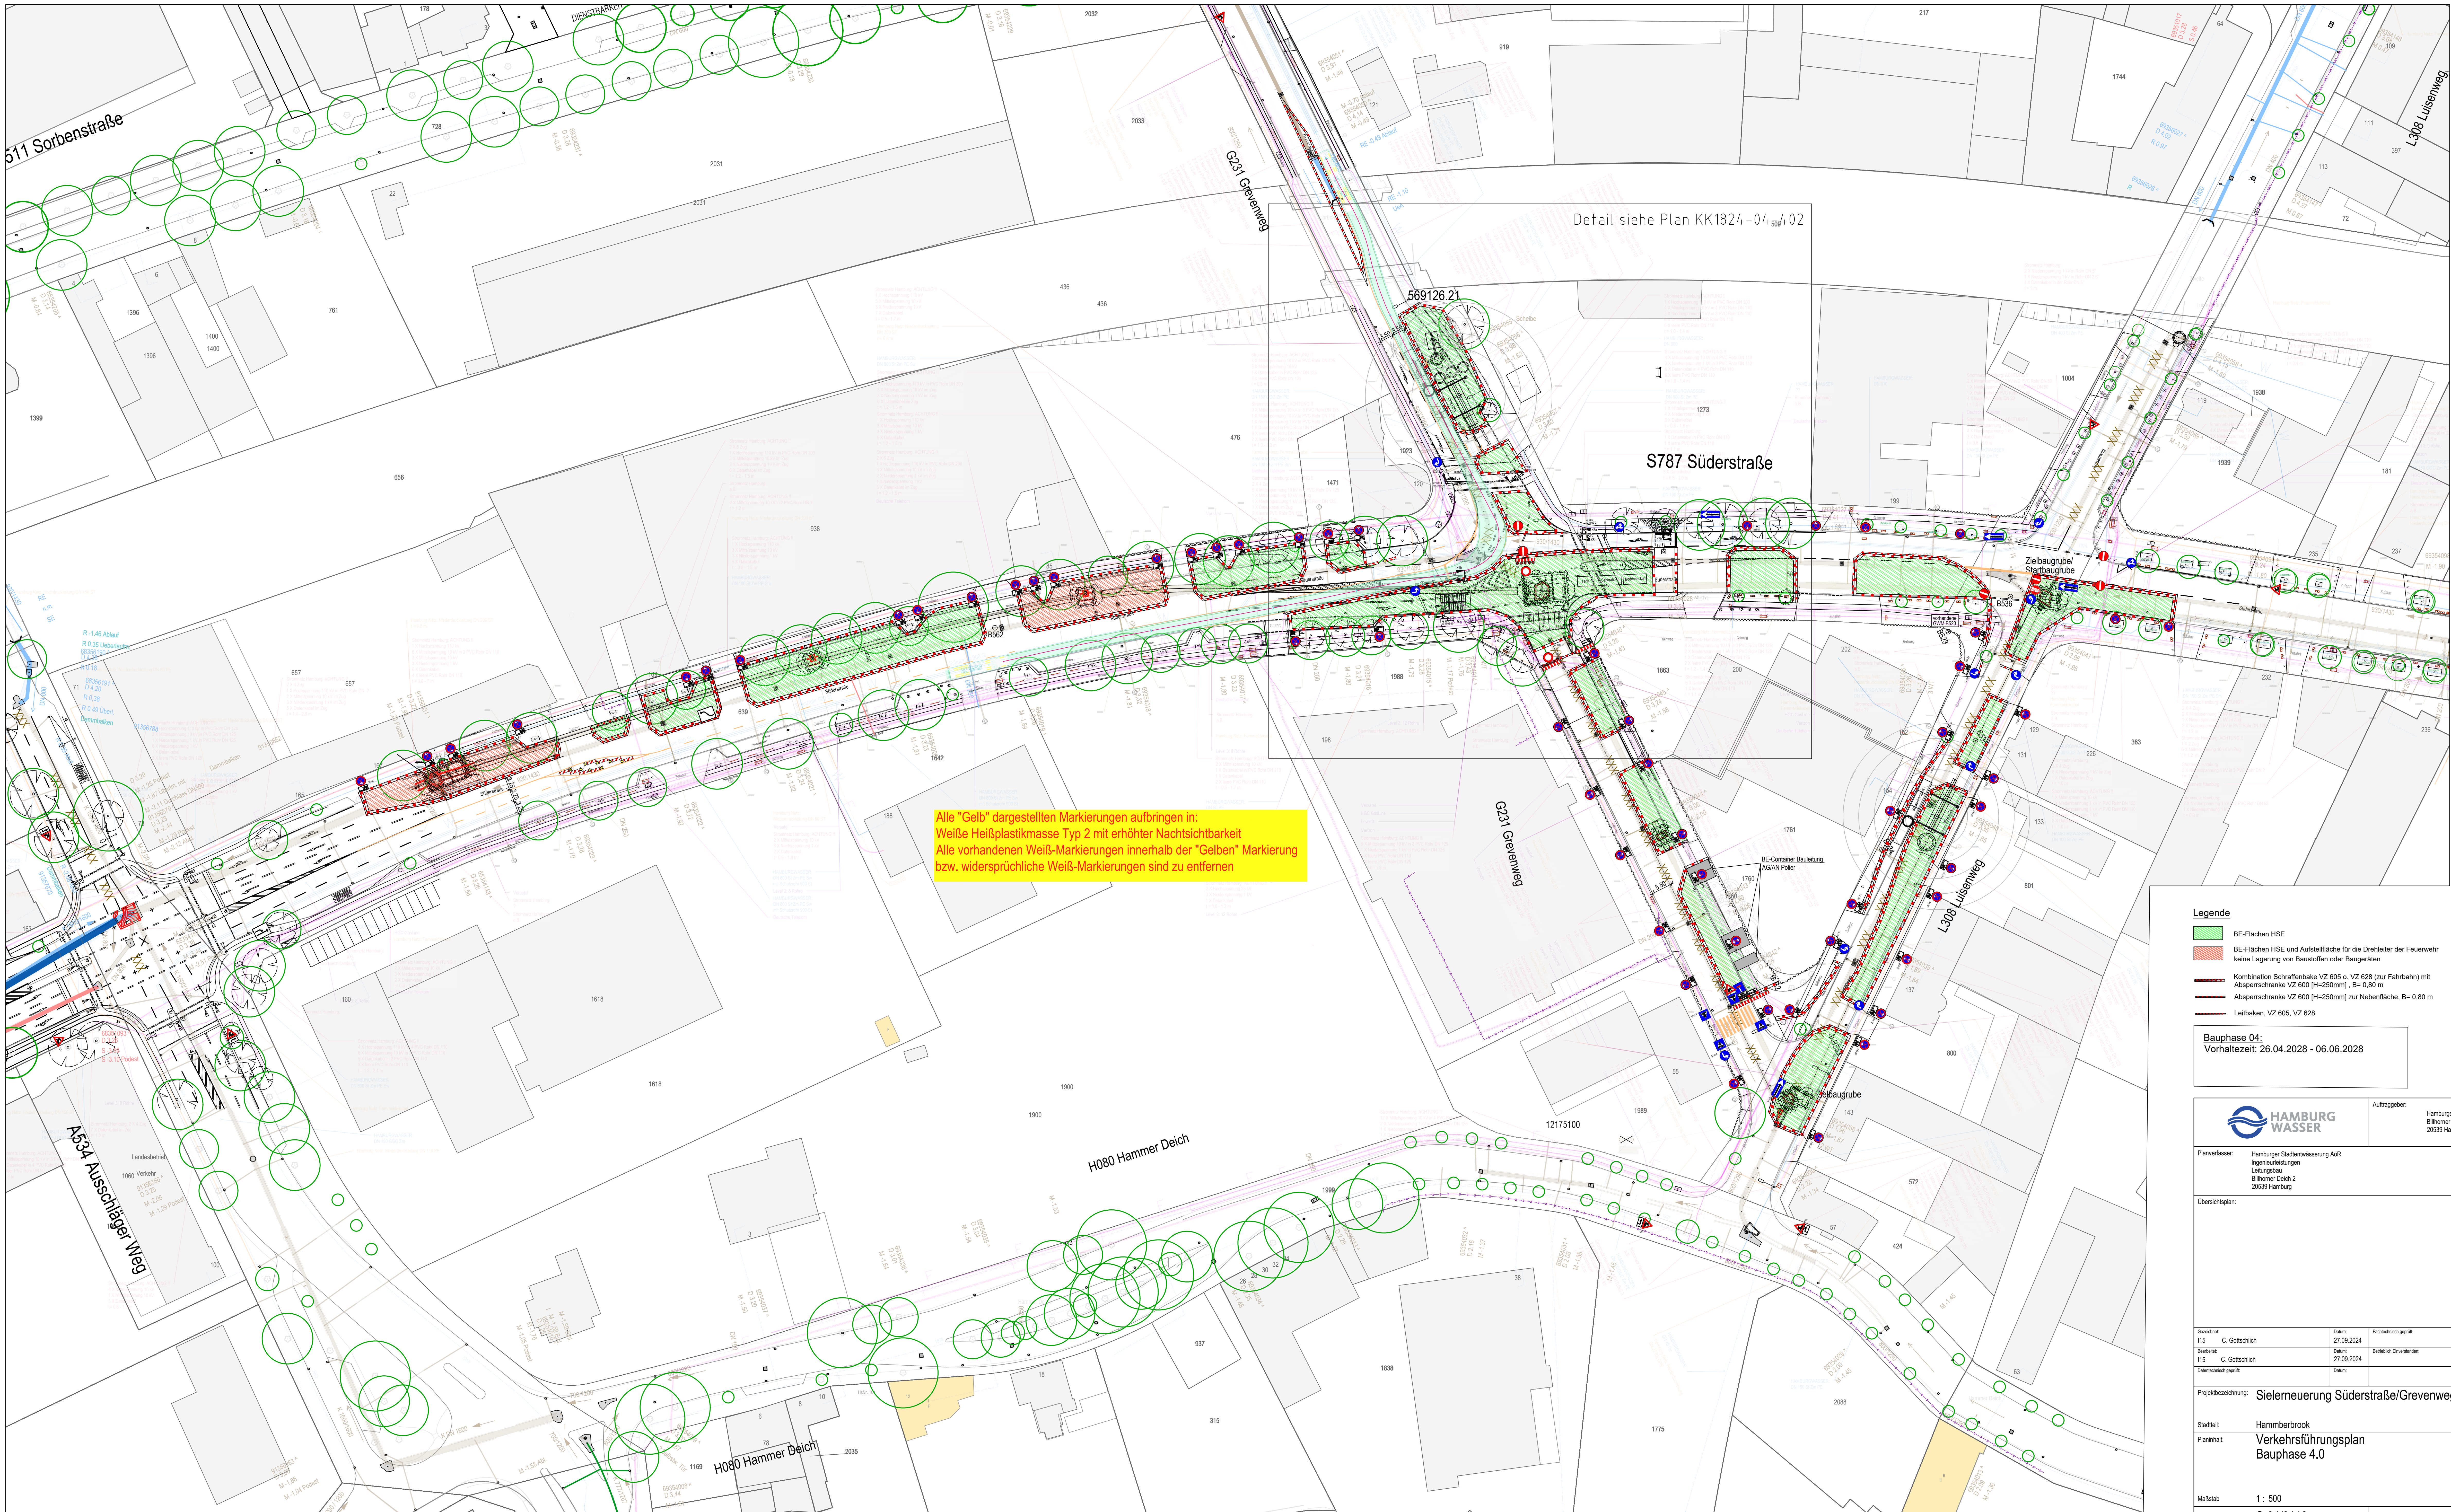

- Legende**
- BE-Flächen HSE
 - BE-Flächen HSE und Aufstellfläche für die Drehleiter der Feuerwehr
keine Lagerung von Baustoffen oder Baugeräten
 - Kombination Schraffenbake VZ 605 o. VZ 628 (zur Fahrbahn) mit
Absperschranke VZ 600 (H=250mm), B= 0,80 m
 - Absperschranke VZ 600 (H=250mm) zur Nebenfahrbahn, B= 0,80 m
 - Leitbaken, VZ 605, VZ 628

Bauphase 04:
Vorhaltezeit: 26.04.2028 - 06.06.2028



Planverfasser: Hamburger Stadtenwasser AGR
Ingenieurleistungen
Leitungsbau
Bilthorn Deich 2
20539 Hamburg

Auftraggeber: Hamburger Stadtenwasser AGR
Bilthorn Deich 2
20539 Hamburg

Übersichtstagen:

Gestaltet:	Datum:	Fachbereich geprüft:	Datum:
115 C. Gottschlich	27.09.2024		
Revisiert:	Datum:	Bereichsleiter geprüft:	Datum:
115 C. Gottschlich	27.09.2024		
Dienstreifen geprüft:	Datum:		

Projektskizze: Sieteleerung Süderstraße/Grevenweg/Luisenweg

Stadtteil: Hammerbrook
Planinhalt: Verkehrsführungsplan
Bauphase 4.0

Maßstab: 1 : 500

Projektnummer: S-04/0113

Plannummer: von

Planungsstand: ENTWURF

Index: