


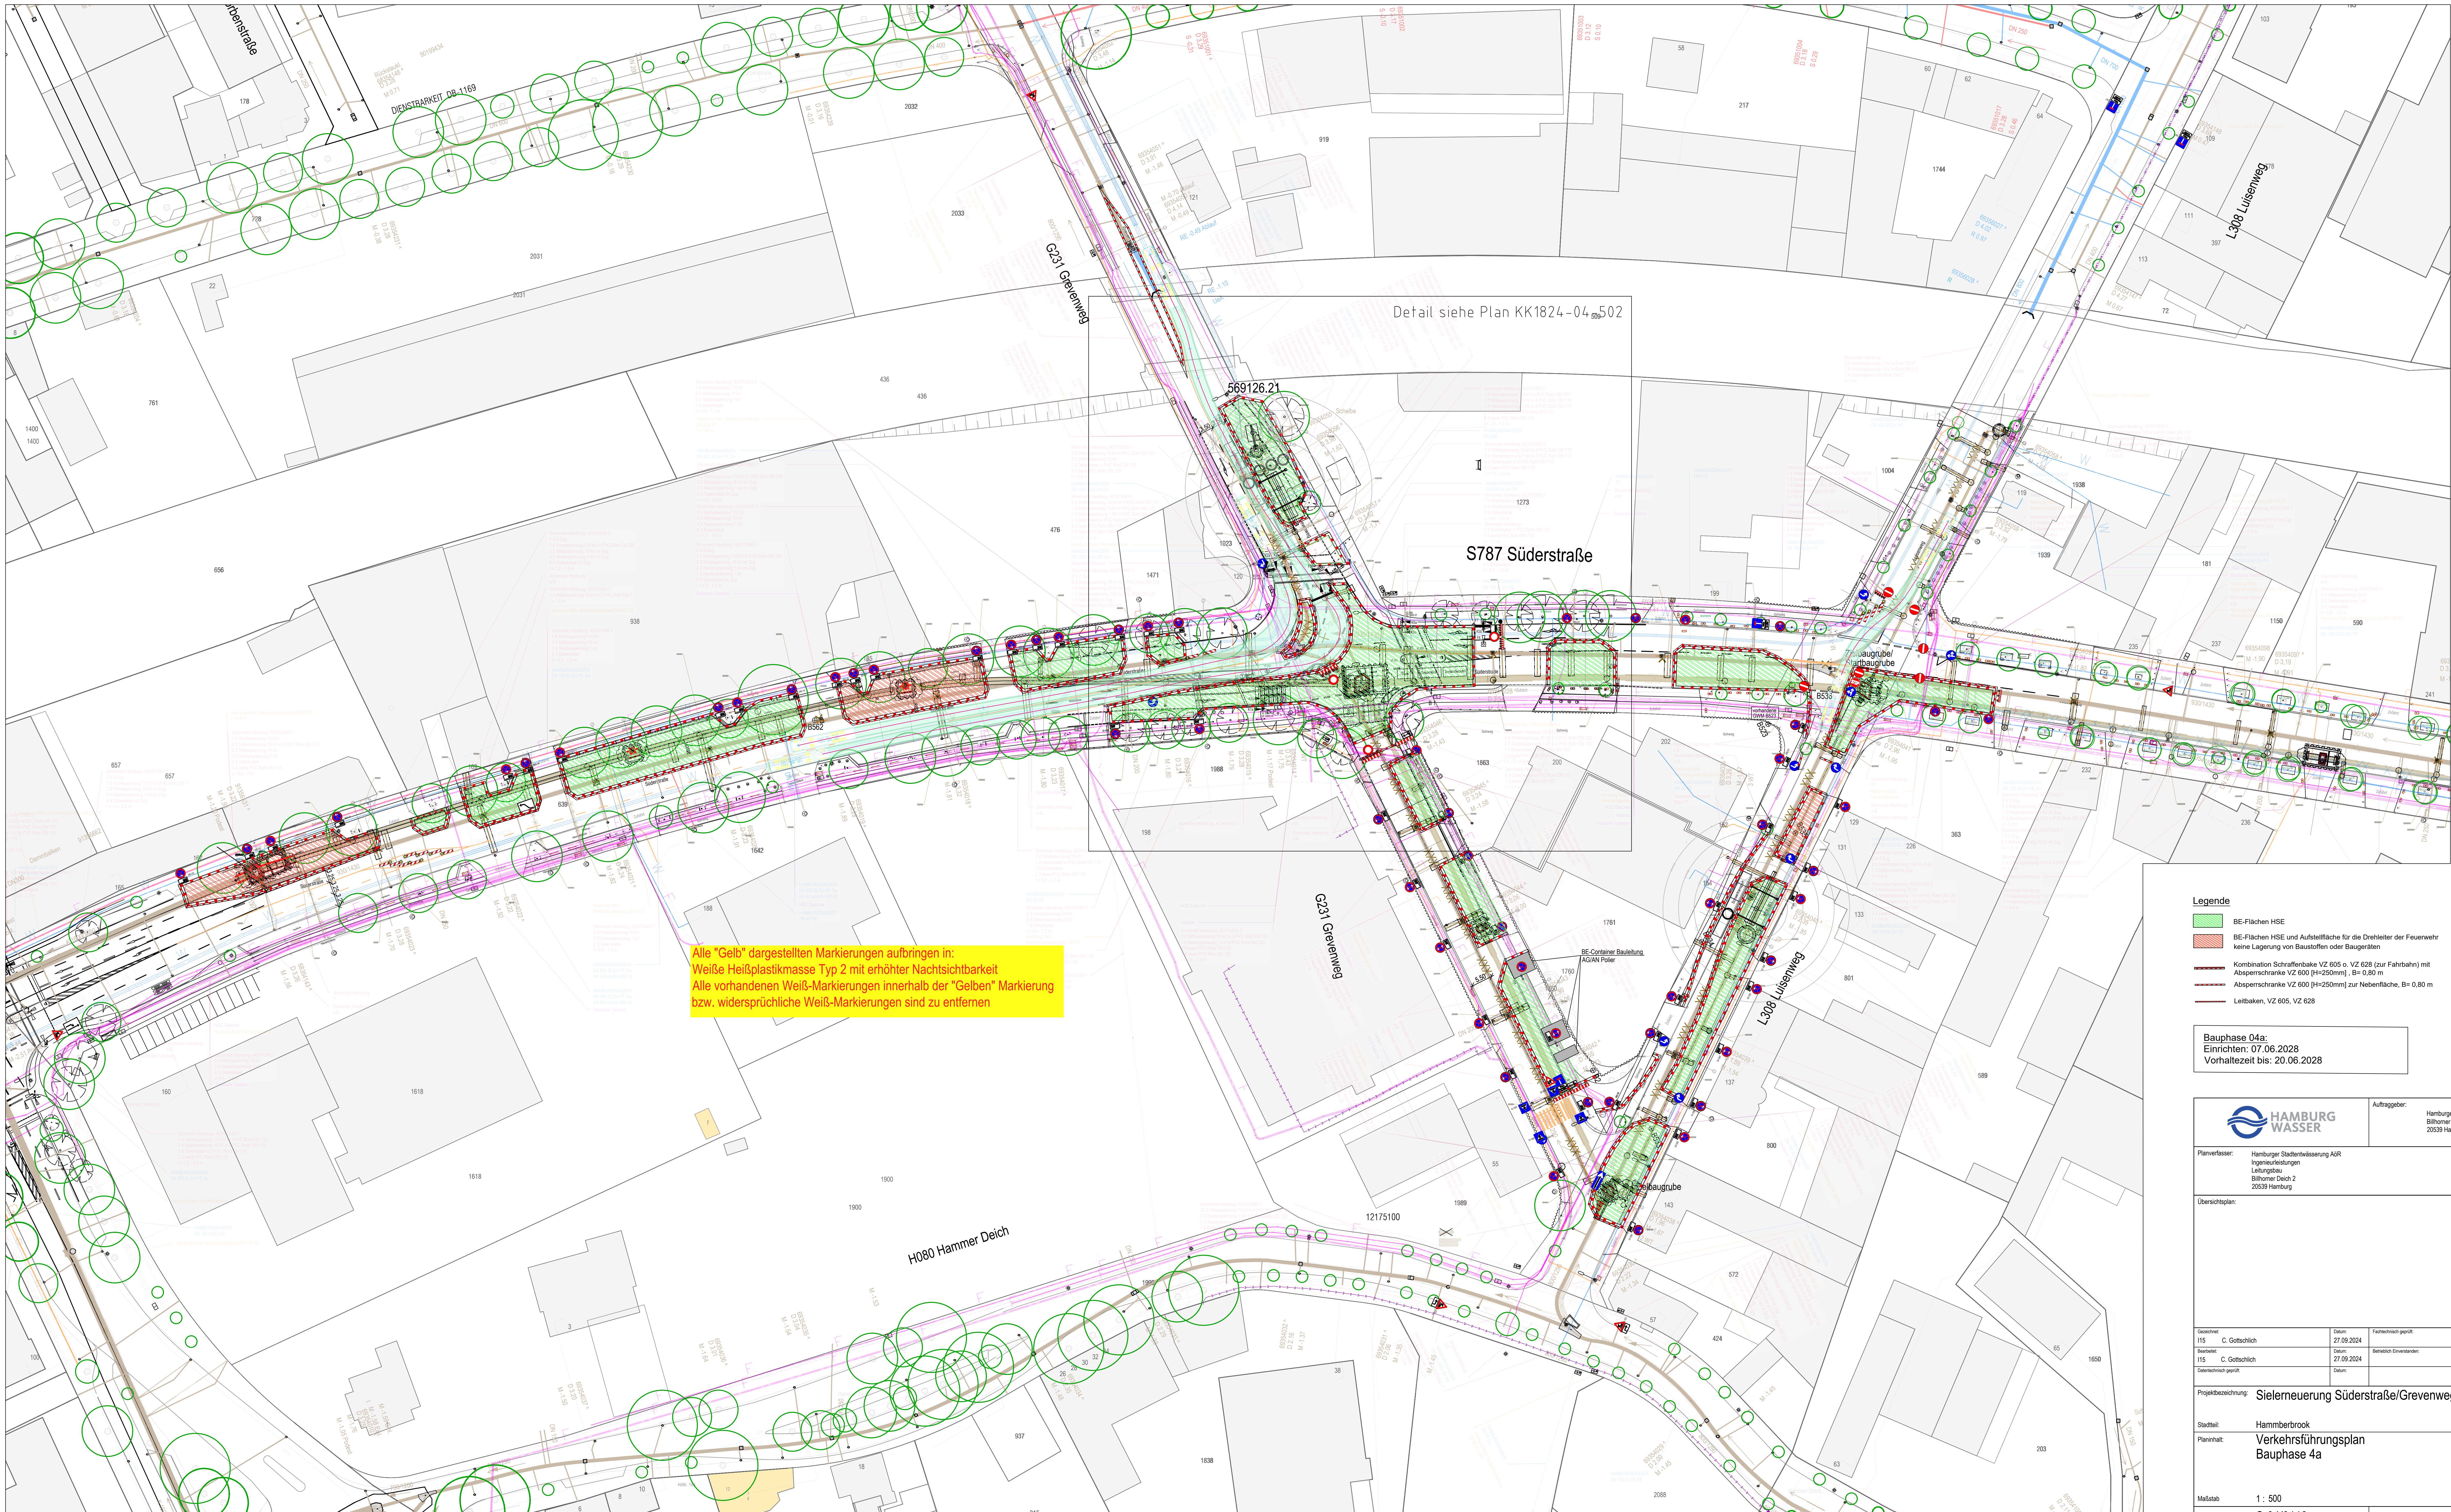

Alle "Gelb" dargestellten Markierungen aufbringen in:
Weiße Heißplastikmasse Typ 2 mit erhöhter Nachtsichtbarkeit
Alle vorhandenen Weiß-Markierungen innerhalb der "Gelben" Markierung
bzw. widersprüchliche Weiß-Markierungen sind zu entfernen

Detail siehe Plan KK1824-04 502

Legende

- BE-Flächen HSE
- BE-Flächen HSE und Aufsichtfläche für die Drehleiter der Feuerwehr
keine Lagerung von Baustoffen oder Baugeräten
- Kombination Schraffenbake VZ 605 o. VZ 628 (zur Fahrbahn) mit
Absperreplanke VZ 600 (H=250mm), B= 0,80 m
- Absperreplanke VZ 600 (H=250mm) zur Nebenfläche, B= 0,80 m
- Leitbaken, VZ 605, VZ 628

Bauphase 04a:
Einrichten: 07.06.2028
Vorhaltezeit bis: 20.06.2028



Auftraggeber:
Hamburger Stadtwasserwerk AGR
Bilthorner Deich 2
20539 Hamburg

Planverfasser:
Hamburger Stadtwasserwerk AGR
Ingenieurleistungen
Leitungsbau
Bilthorner Deich 2
20539 Hamburg

Übersichtsplan:

Gestaltet:	Datum:	Fachbereich geprüft:	Datum:
115 C. Gottschlich	27.09.2024		
115 C. Gottschlich	27.09.2024	Bereitsch. Überarbeitet:	Datum:
Dienstreifen geprüft:	Datum:		

Projektskizzenzeichnung: Sieleerneuerung Süderstraße/Grevenweg/Luisenweg

Stadtteil: Hammerbrook
Planinhalt: Verkehrsführungsplan
Bauphase 4a

Maßstab:	1 : 500	DMS-ID:	
Projektnummer:	S-04/0113	Konto / Anlase:	
Plannummer:	von		
Planungsstand:	ENTWURF	Index:	