


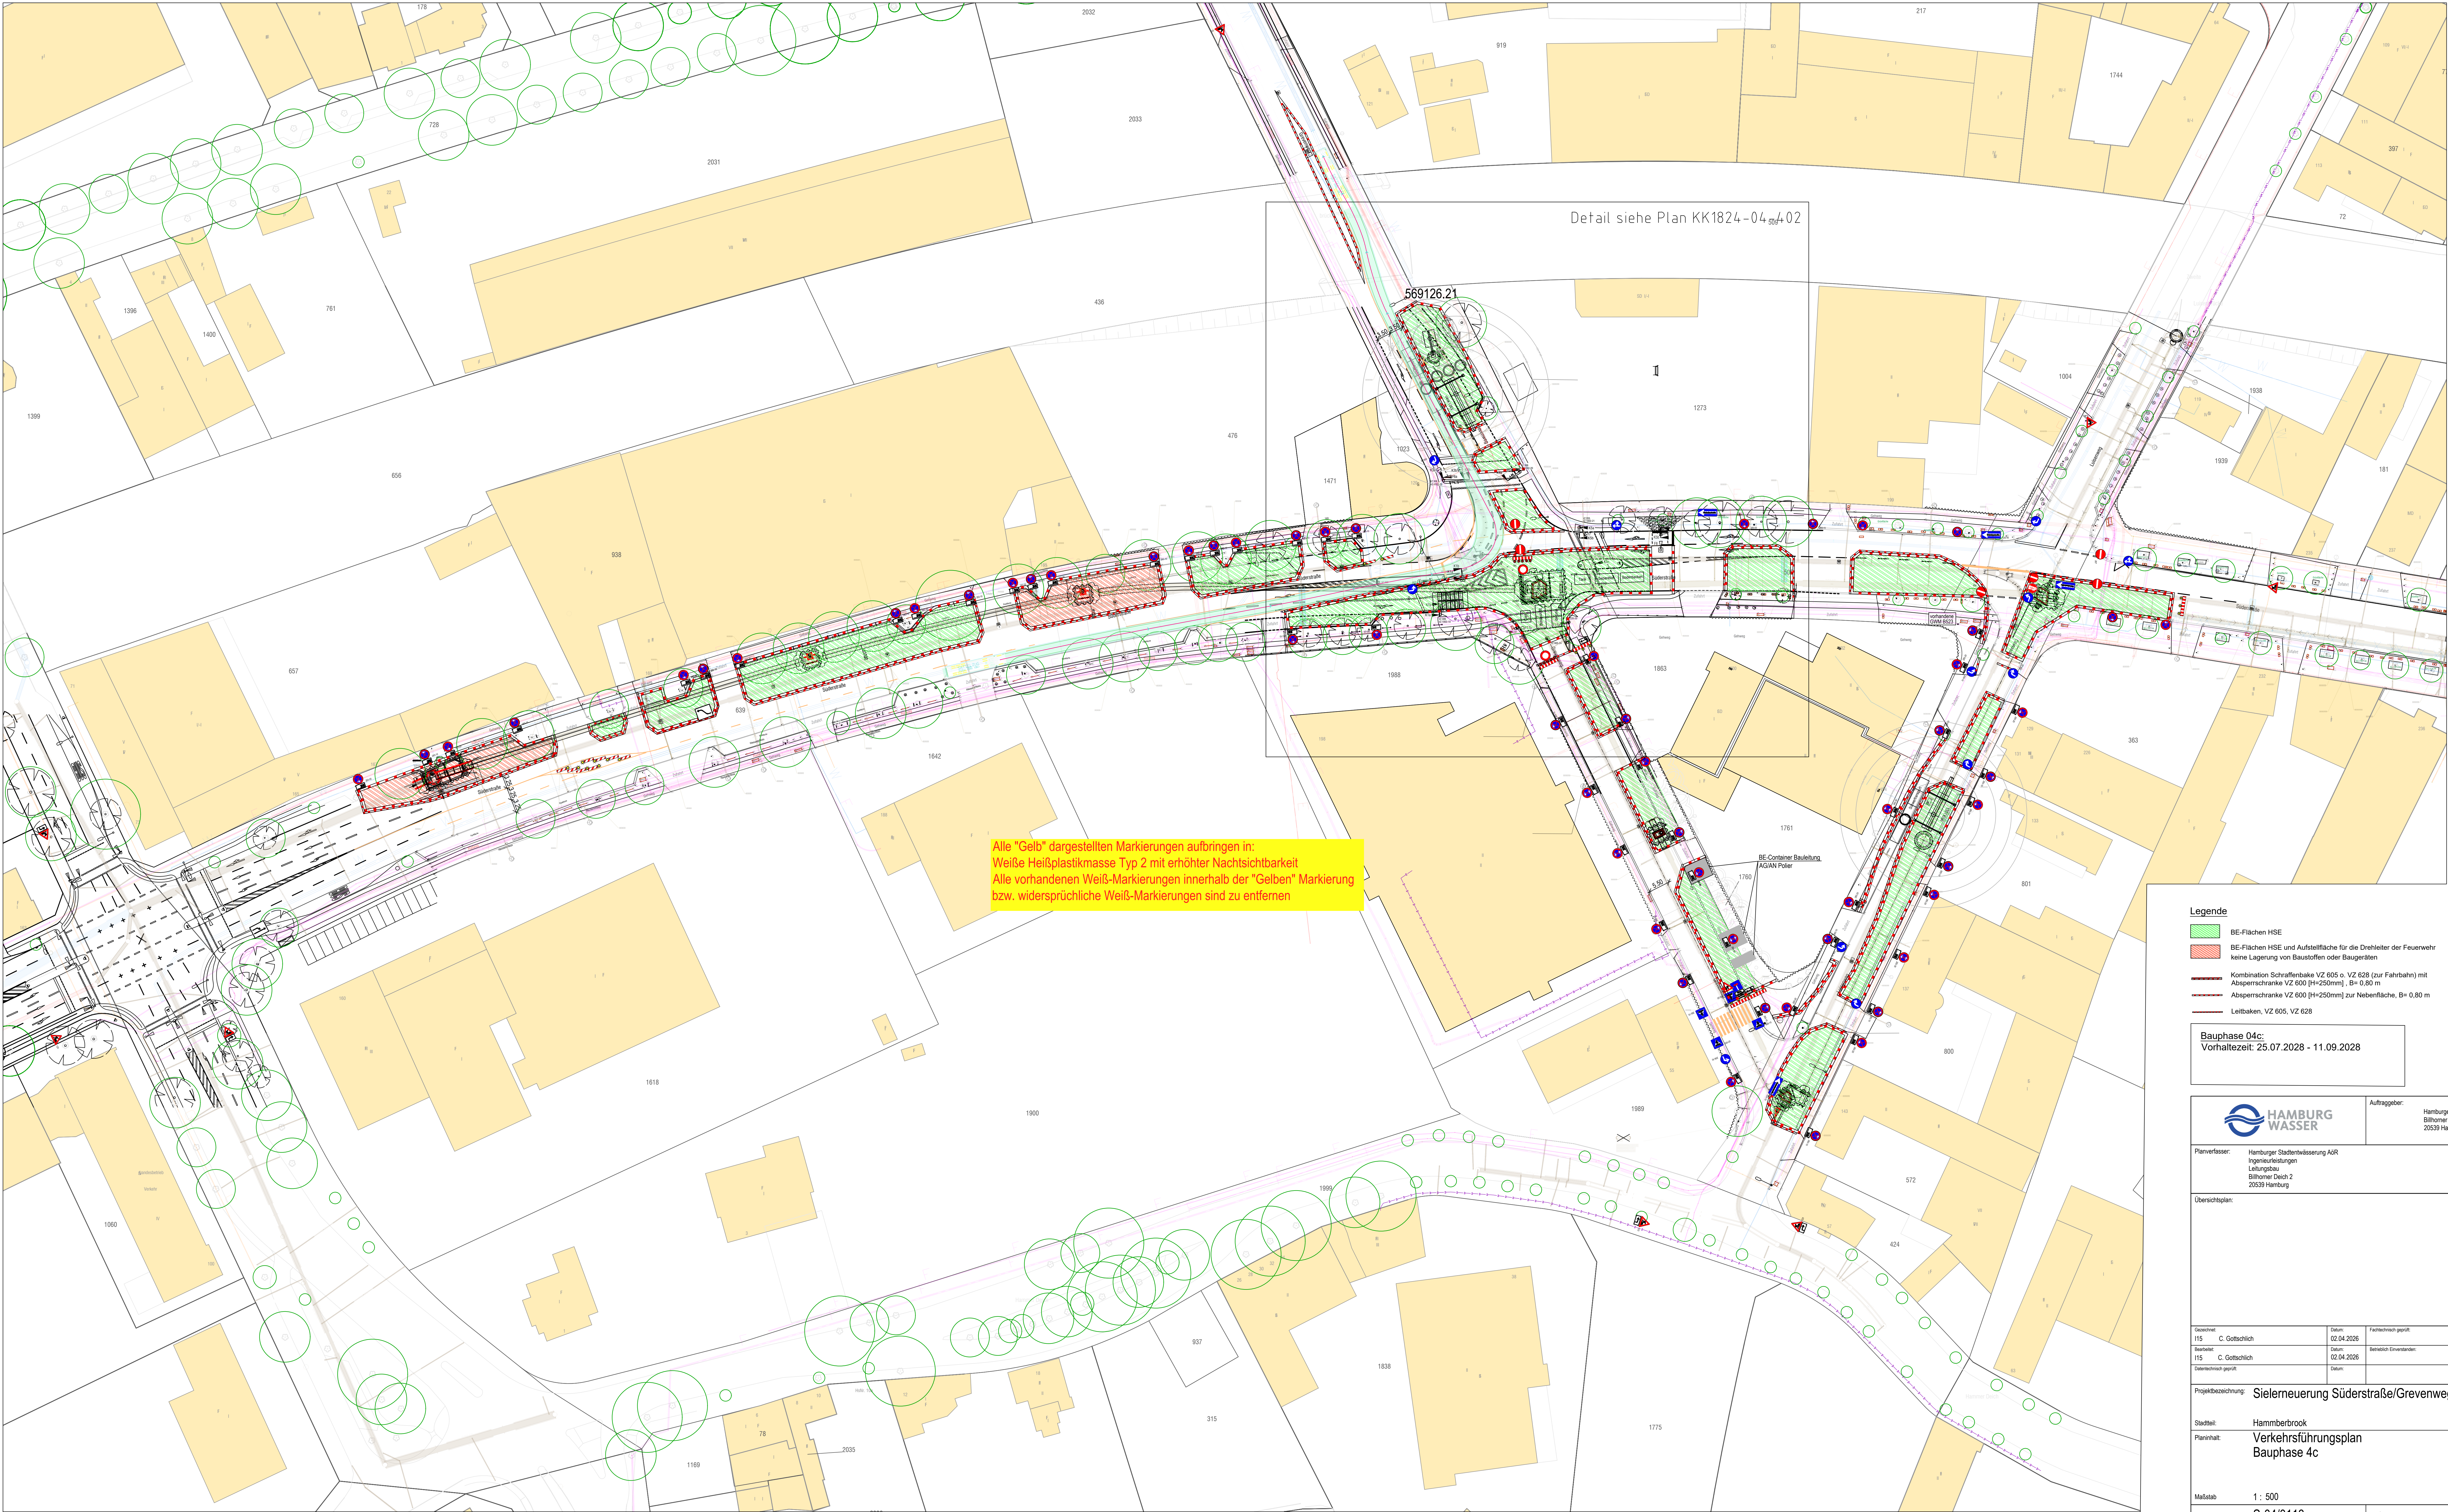

Alle "Gelb" dargestellten Markierungen aufbringen in:
Weie Heiplastikmasse Typ 2 mit erhhter Nachtsichtbarkeit
Alle vorhandenen Wei-Markierungen innerhalb der "Gelben" Markierung
bzw. widersprchliche Wei-Markierungen sind zu entfernen

Detail siehe Plan KK1824-04_004.02

Legende

- BE-Flchen HSE
- BE-Flchen HSE und Aufstelflche fr die Drehleiter der Feuerweh
keine Lagerung von Baustoffen oder Baugerten
- Kombination Schraffenbake VZ 605 o. VZ 628 (zur Fahrbahn) mit
Absperschranke VZ 600 (H=250mm), B= 0,80 m
- Absperschranke VZ 600 (H=250mm) zur Nebenfche, B= 0,80 m
- Leitbaken, VZ 605, VZ 628

Bauphase 04c:
Vorhaltezeit: 25.07.2028 - 11.09.2028



Auftraggeber:
Hamburger Stadtwasserwiesung AGR
Bilthorner Deich 2
20539 Hamburg

Planverfasser:
Hamburger Stadtwasserwiesung AGR
Ingenieurleistungen
Leitungsbau
Bilthorner Deich 2
20539 Hamburg

bersichtspl:

Gestaltet:	Datum:	Fachbereich gerft:	Datum:
115 C. Gottschlich	02.04.2026		
115 C. Gottschlich	02.04.2026	Bereich berarbeiten:	Datum:
Datenerneuert gerft:	Datum:		

Projektskizze: Sieleerneuerung Sderstrae/Grevenweg/Luisenweg

Stadtteil: Hammerbrook

Planinhalt:
Verkehrsfhrungsplan
Bauphase 4c

Mastab: 1 : 500

Projektnummer: S-04/0113

DMS-ID:

Plannummer: von

Konto / Anlass:

Planungsstand: ENTWURF

Index:

K:\V01_Letungsbau_S\2004\04-0113 Sderstrae\Ent\EA\EA 08 Zeichnungen\B\Z_S_04_0113_ENT_Verkehrsplnung_Bauphase 04c.dwg